



begane grond

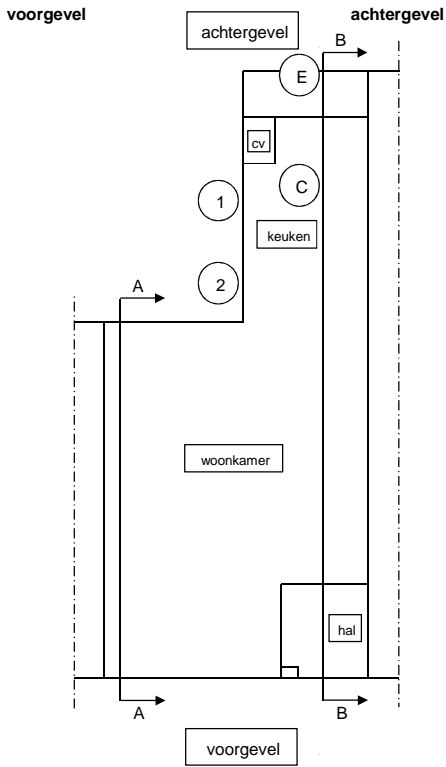

Doorsnede A-A

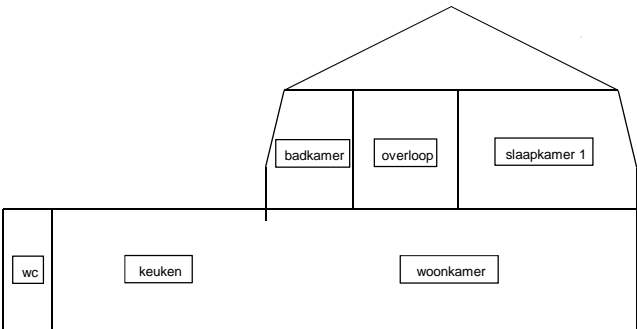

Doorsnede B-B

Woonkamer/keuken		plaats	code	toelichting	code	aantal	afmetingen	
		A	Eb20	mechanisch ventilatierooster (type sonair) door muur		1		
		B	Eb20	mechanisch ventilatierooster (type sonair) door muur		1		
		C	Da06	voorzetraam voor een lichtkoepel		1	1,1 * 1,1 m	
		D	Bz17 Na02(6) Nb14(6)	kozijn schilderen Een nieuw houten kozijn met glastype 6 naar buiten draaiende deur in nieuwe kozijn		1 1 1	3,55 m2 0,93 * 2,11 m 0,93 * 2,11 m	
		E	Nb17(3)	nieuwe houten schuifkantelpui		1	3,5 * 2,35 m	
		1	Bz17 Ba14(6) Ba14d(6)	kozijn schilderen nieuw naar buiten draaiend raam met glastype 6 nieuw uitzetraam met glastype 6		1 1 1	1,99 m2 0,63 * 0,71 m 0,63 * 0,23 m	
		2	Bz17	kozijn schilderen		1	1,93 m2	

Algemeen		X0	Controlemeting alle geïsoleerde ruimtes in de woning	1	won
----------	--	----	--	---	-----



1e verdieping




voorgevel



achtergevel

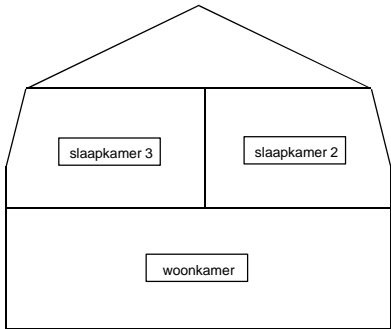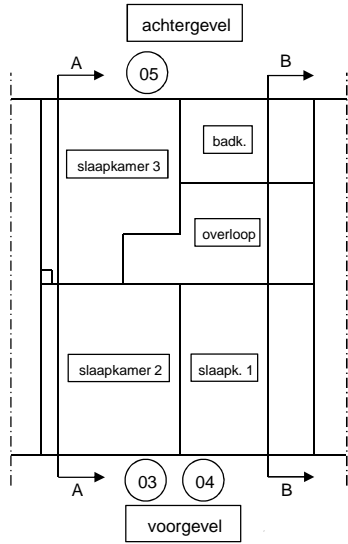

Doorsnede A-A


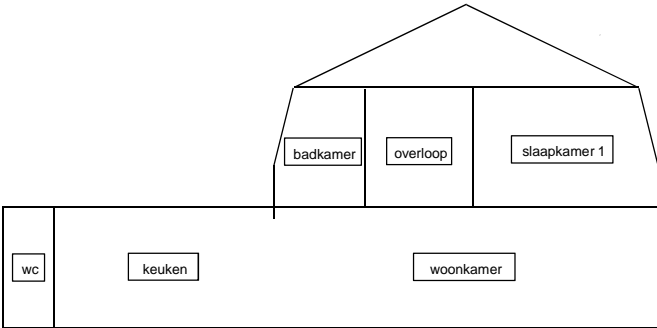


Doorsnede B-B

Slaapkamer 1



plaats	code	toelichting code	aantal	afmetingen
4	Bz17	kozijn schilderen	1	1,28 m2
	Na02(4)	Een nieuw houten kozijn met glastype 4	1	1,22 * 1,05 m
	Na14b	Draai-kiepraam in nieuwe kozijn	1	
	Na14a	Naar binnen draaiend raam in nieuwe kozijn		
	Bz05	rolluik / zonwering de- en hermonteren		
Nieuw kozijn: kozijnindeling verandert				
C	Cb15	schuine dak van binnenuit isoleren	1	2,98 m2
	E0	radiator demonteren en herplaatsen	1	
Pakket C aanbrengen van plafond tot aan dakvoet				
D	Db11	zijkant dakkapel van buitenaf isoleren	1	0,23 m2
E	Ca13	plat dak van buitenaf isoleren	1	0,54 m2
	Ha01	Geisoleerd gipsplafond	1	0,54 m2
F	Ha03	nieuw gipsplafond	1	8,15 m2
G	Eb20	mechanisch ventilatierooster (type sonair) door muur	1	

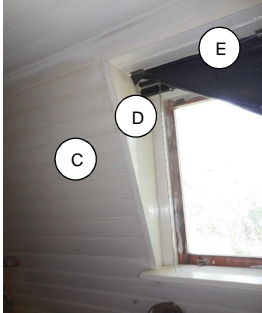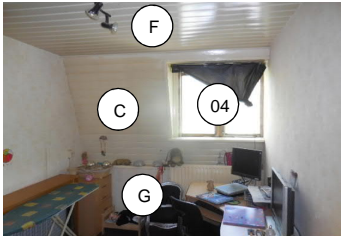

Slaapkamer 2



plaats	code	toelichting code	aantal	afmetingen
3	Bz17	kozijn schilderen	1	1,28 m2
	Na02(4)	Een nieuw houten kozijn met glastype 4	1	1,22 * 1,05 m
	Na14b	Draai-kiepraam in nieuwe kozijn	1	
	Na14a	Naar binnen draaiend raam in nieuwe kozijn		
	Bz05	rolluik / zonwering de- en hermonteren		
Nieuw kozijn: kozijnindeling verandert				
H	Cb17	schuine dak van binnenuit isoleren	1	3,07 m2
	E0	radiator demonteren en herplaatsen	1	
Pakket H aanbrengen van plafond tot aan dakvoet				
I	Db11	zijkant dakkapel van buitenaf isoleren	1	0,23 m2
J	Ca13	plat dak van buitenaf isoleren	1	0,54 m2
	Ha01	Geisoleerd gipsplafond	1	0,54 m2
K	Ha03	nieuw gipsplafond	1	8,31 m2
L	Eb20	mechanisch ventilatierooster (type sonair) door muur	1	





1e verdieping




voorgevel




achtergevel

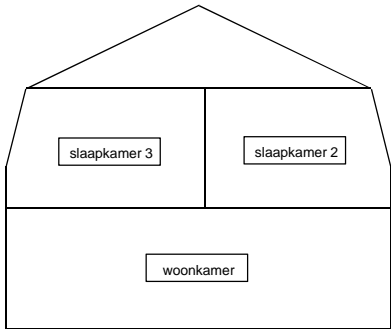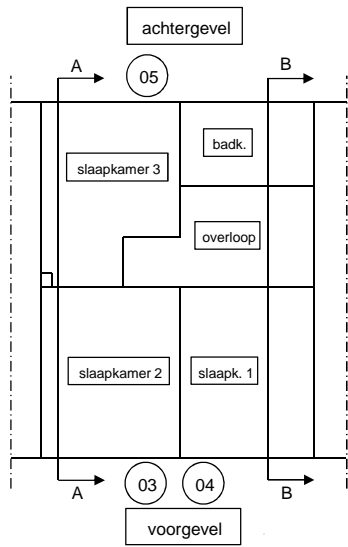

Doorsnede A-A

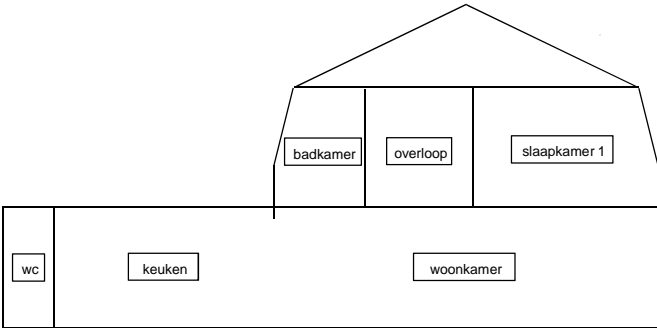

Doorsnede B-B

Slaapkamer 3					
	plaats	code	toelichting code	aantal	afmetingen
	5	Bz17	kozijn schilderen	1	1,43 m2
		Ba14e(6)	nieuw dubbel draairaam met glastype 6	1	1,35 * 0,82 m
	M	Eb20	mechanisch ventilatierooster (type sonair) door muur	1	

