


Aanbod noodzakelijke geluidwerende maatregelen

geclassificeerd: RWS-1 en WBP-A


2de Verdieping



Voorgevel

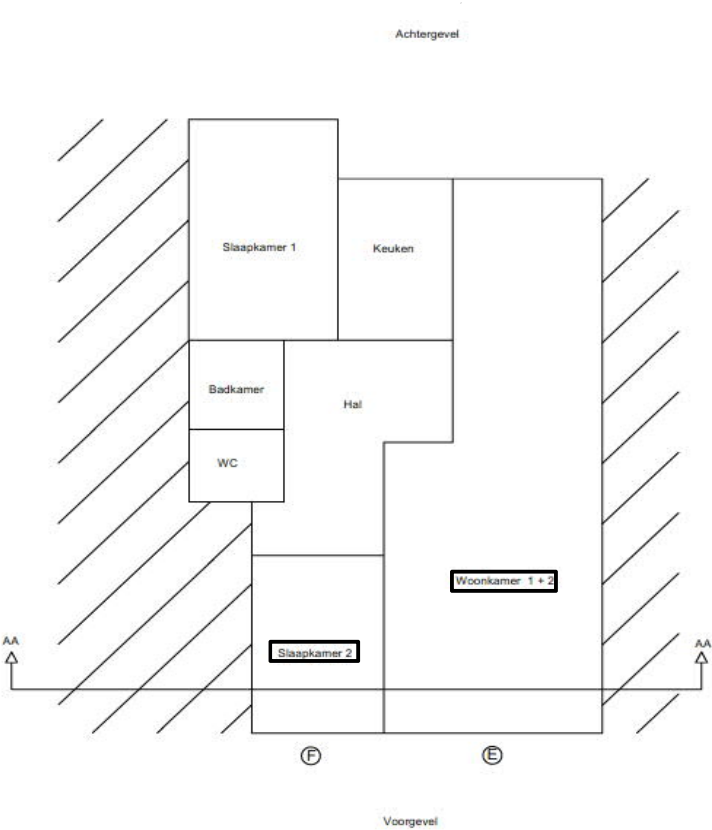

Plattegrond

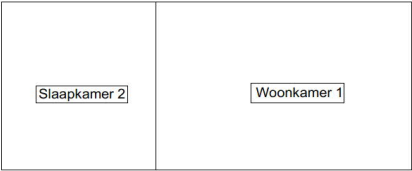

Doorsnede A-A

Woonkamer 1+2		plaats	code	toelichting code	aantal	afmetingen	
	E	Na04(2b)	46	Een nieuw aluminium kozijn met glastype 2b	1	3,0 * 2,1 m	
				Nieuw aluminium kozijn: indeling blijft gelijk (drie vaste ramen en één draaikiepraam)	1	1,9 m	
		Bz06		1 suskastplaatsen in groot vast deel.			
				zonwering, vitrage etc de- en hermonteren	1	-	

Slaapkamer 2		plaats	code	toelichting code	aantal	afmetingen	
	F	Na04(4b)	45	Een nieuw aluminium kozijn met glastype 4b	1	2,0 * 1,7 m	
				Nieuw aluminium kozijn: indeling blijft gelijk (twee vaste ramen en één draaikiepraam)	1	0,9 m	
		Bz06		1 suskastplaatsen in groot vast deel.			
				zonwering, vitrage etc de- en hermonteren	1	-	

Slaapkamer 1 Slaapkamer 1 wordt niet geïsoleerd, de huidige situatie voldoet reeds aan de geluidseisen
--

Keuken De keuken wordt niet geïsoleerd, want deze is niet geluidgevoelig. Keuken voldoet niet aan de minimum eisen uit hoofdstuk 2 van het Uitvoeringskader Gevelisolatie 2016. De minimum eisen waaraan niet wordt voldaan: keuken is kleiner dan 11m2 en er is geen opening breder dan 1,80m tussen woonkamer en keuken aanwezig.
--