

2e Verdieping



Voorgevel




Voorgevel




Linkerzijgevel



Rechterzijgevel

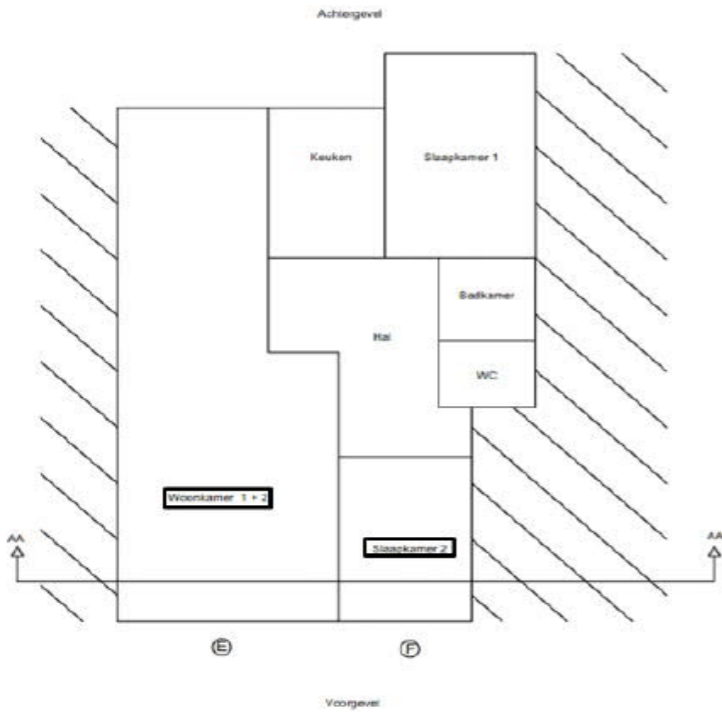

Plattegrond

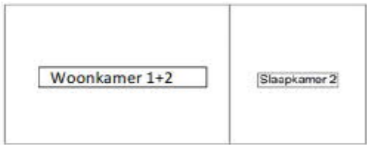

Doorsnede A-A

Woonkamer 1+2



plaats	code	toelichting code	aantal	afmetingen
E	Na04(2b) 46	Een nieuw aluminium kozijn met glastype 2b Nieuw aluminium kozijn: indeling blijft gelijk (drie vaste ramen en één draaikiëpraam)	1	3,0 * 2,1 m
		1 suskast plaatsen in groot vast deel.	1	1,9 m
	Bz06	zonwering, vitrage etc de- en hermonteren	1	-



Slaapkamer 2



plaats	code	toelichting code	aantal	afmetingen
F	Na04(4b) 45	Een nieuw aluminium kozijn met glastype 4b Nieuw aluminium kozijn: indeling blijft gelijk (twee vaste ramen en één draaikiëpraam)	1	2,0 * 1,7 m
		1 suskast plaatsen in groot vast deel.	1	0,9 m
	Bz06	zonwering, vitrage etc de- en hermonteren	1	-



Slaapkamer 1

Slaapkamer 1 wordt niet geïsoleerd, de huidige situatie voldoet reeds aan de geluideisen

Keuken

De keuken wordt niet geïsoleerd, want deze is niet geluidgevoelig. Keuken voldoet niet aan de minimum eisen uit hoofdstuk 2 van het Uitvoeringskader Gevelisolatie 2016. De minimum eisen waaraan niet wordt voldaan: keuken is kleiner dan 11m2 en er is geen opening breder dan 1,80m tussen woonkamer en keuken aanwezig.