

Aanbod noodzakelijke geluidwerende maatregelen

geclassificeerd: RWS-I en WBP-A

Begane grond



Voorgevel



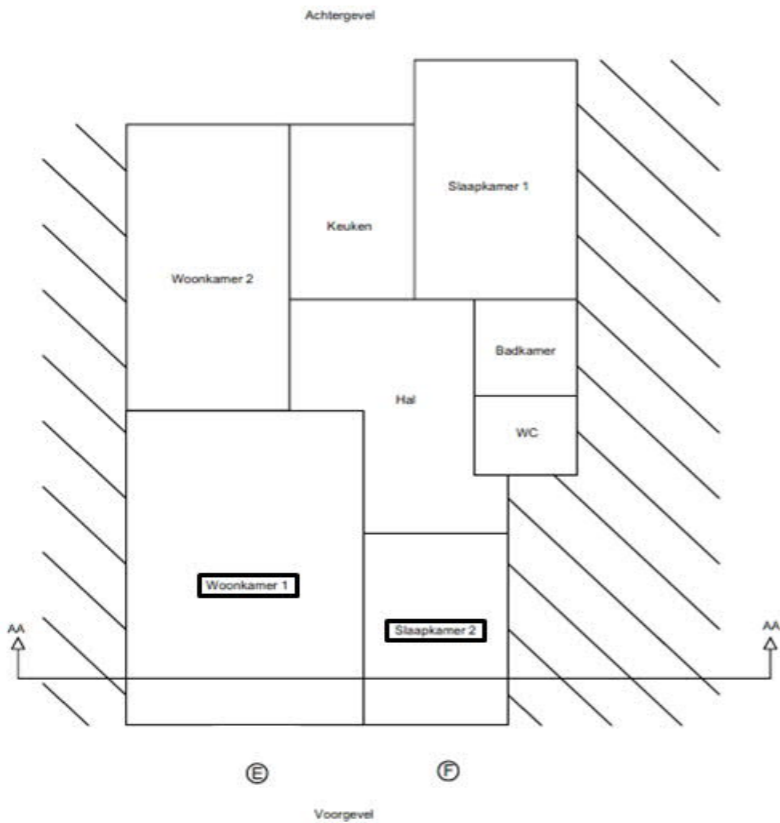
Voorgevel



Linkerzijgevel





Rechterzijgevel

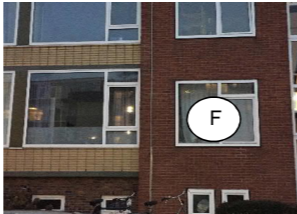
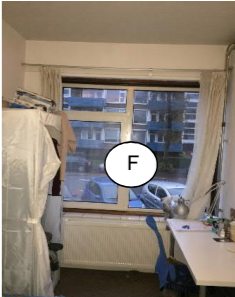


Plattegrond



Doorsnede A-A

Woonkamer 1		plaats	code	toelichting code	aantal	afmetingen	
		E	Na03(3b)	Een nieuw kunststof kozijn met glastype 3b	1	3,0 * 2,1 m	
			Sus46	Nieuw kunststof kozijn: indeling blijft gelijk (drie vaste ramen en één draaikiepraam) suskast type 46 plaatsen boven kunststof kozijn.	1	1,9 m1	
			Bz06	zonwering, vitrage etc de- en hermonteren	1	-	

Slaapkamer 2		plaats	code	toelichting code	aantal	afmetingen	
		F	Na03(4b)	Een nieuw kunststof kozijn met glastype 4b	1	2,0 * 1,7 m	
			Sus45	Nieuw kunststof kozijn: indeling blijft gelijk (twee vaste ramen en één draaikiepraam) suskast type 45 plaatsen boven kunststof kozijn.	1	0,9 m1	
			Bz06	zonwering, vitrage etc de- en hermonteren	1	-	

Slaapkamer 1
Slaapkamer 1 wordt niet geïsoleerd, de huidige situatie voldoet reeds aan de geluideisen

Woonkamer 2
Woonkamer 2 wordt niet geïsoleerd, de huidige situatie voldoet reeds aan de geluideisen

Keuken
De keuken wordt niet geïsoleerd,want deze is niet geluidgevoelig. Keuken voldoet niet aan de minimum eisen uit hoofdstuk 2 van het Uitvoeringskader Gevelisolatie 2016. De minimum eisen waaraan niet wordt voldaan: keuken is kleiner dan 11m2 en er is geen opening breder dan 1,80m tussen woonkamer en keuken aanwezig.