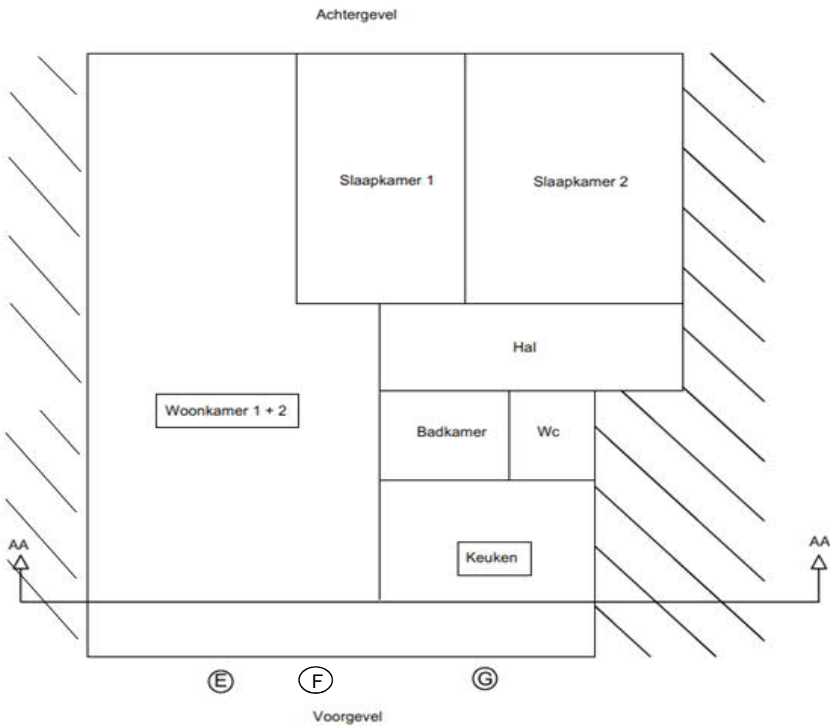


2de Verdieping



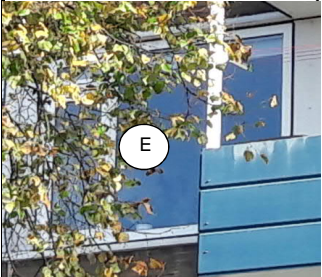

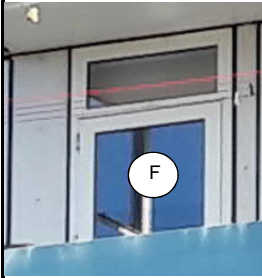

Voorgevel





Plattegrond



Doorsnede AA

Woonkamer 1+2					
plaats	code	toelichting code	aantal	afmetingen	
	E	Na03(3b) Een nieuw kunststof kozijn met glastype 3b	1	1,9 * 2,4 m	
		Nieuw kunststof kozijn: indeling veranderd (één draaikiepraam en twee vaste ramen)	1	2,4 m1	
		Sus33 suskast type 33 plaatsen boven kunststof kozijn.			
	Bz06	zonwering, vitrage etc de- en hermonteren	1	-	
	F	Na03(3a) Een nieuw kunststof kozijn met glastype 3a	1	1,0 * 2,4 m	
		Nieuw kunststof kozijn: indeling veranderd (één vast raam, één naar buiten draaiende deur en panelen uitgevoerd als letselvoorkomend 2-zijdig geëmailleerd glas (glastype 3a) kleur gelijk aan bestaand).			
	Bz06	zonwering, vitrage etc de- en hermonteren	1	-	

Keuken					
plaats	code	toelichting code	aantal	afmetingen	
	G	Na03(5a) Een nieuw kunststof kozijn met glastype 5a	1	1,9 * 2,4 m	
		Nieuw kunststof kozijn: indeling veranderd (één vast raam, één vast bovenlicht uitgevoerd als Bp04 paneel i.v.m. doorvoer, één naar buiten draaiende deur en panelen uitgevoerd als letselvoorkomend 2-zijdig geëmailleerd glas (glastype 5a) kleur gelijk aan bestaand). Bovenlicht wordt vastglas, het grote deel wordt het draaikiepraam			
		Sus46 suskast type 46 plaatsen boven kunststof kozijn.	1	1,6 m1	
	Bz06	zonwering, vitrage etc de- en hermonteren	2	-	

**Slaapkamer 1**  
Slaapkamer 1 wordt niet geïsoleerd, de huidige situatie voldoet reeds aan de geluidseisen

**Slaapkamer 2**  
Slaapkamer 2 wordt niet geïsoleerd, de huidige situatie voldoet reeds aan de geluidseisen