



2de Verdieping

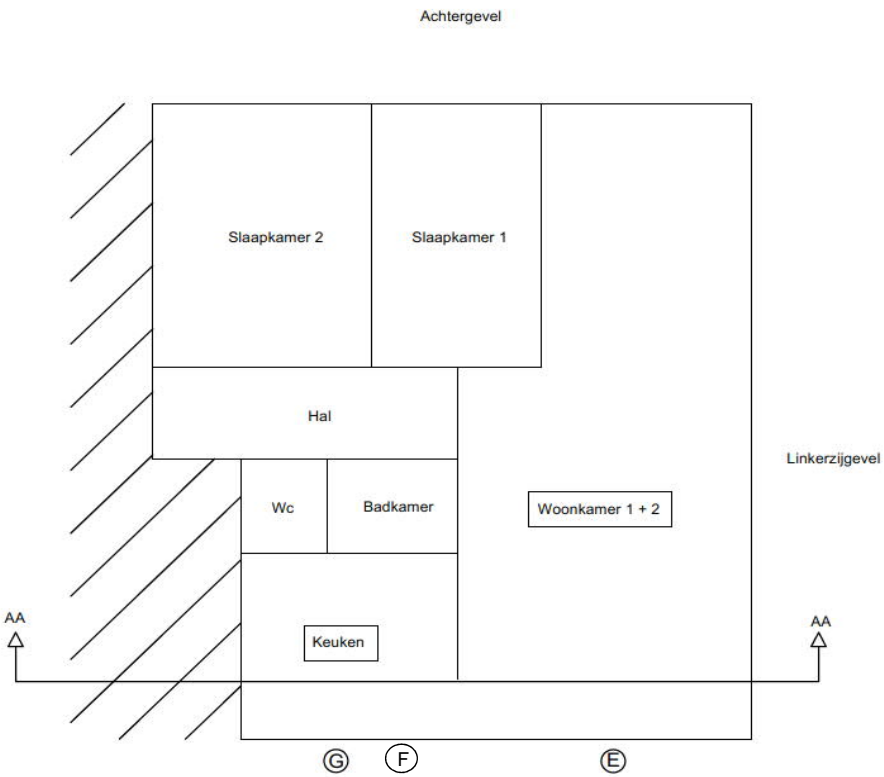





Voorgevel

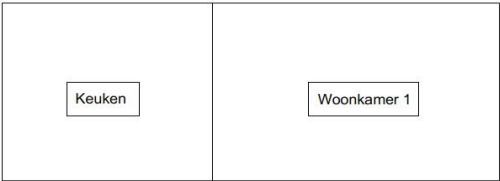



Plattegrond



Doorsnede AA

Woonkamer 1+2		plaats	code	toelichting code	aantal	afmetingen	
		E	Na03(3b)	Een nieuw kunststof kozijn met glastype 3b	1	1,9 * 2,4 m	
			Sus33	Nieuw kunststof kozijn: indeling veranderd (één draaikiepraam en twee vaste ramen) suskast type 33 plaatsen boven kunststof kozijn.	1	2,4 m1	
			Bz06	zonwering, vitrage etc de- en hermonteren	1	-	
		F	Na03(3a)	Een nieuw kunststof kozijn met glastype 3a	1	1,0 * 2,4 m	
			Bz06	Nieuw kunststof kozijn: indeling veranderd (één vast raam, één naar buiten draaiende deur en panelen uitgevoerd als letselvoorkomend 2-zijdig geëmailleerd glas (glastype 3a) kleur gelijk aan bestaand).	1	-	

Keuken		plaats	code	toelichting code	aantal	afmetingen	
		G	Na03(5a)	Een nieuw kunststof kozijn met glastype 5a	1	1,9 * 2,4 m	
			Sus46	Nieuw kunststof kozijn: indeling veranderd (één vast raam, een draaikiepraam, één naar buiten draaiende deur en panelen uitgevoerd als letselvoorkomend 2-zijdig geëmailleerd glas (glastype 5a) kleur gelijk aan bestaand). Bovenlicht wordt vastglas, het grote deel wordt het draaikiepraam.	1	1,6 m1	
			Bz06	suskast type 46 plaatsen boven kunststof kozijn.	1	-	

**Slaapkamer 1**  
Slaapkamer 1 wordt niet geïsoleerd, de huidige situatie voldoet reeds aan de geluidseisen

**Slaapkamer 2**  
Slaapkamer 2 wordt niet geïsoleerd, de huidige situatie voldoet reeds aan de geluidseisen