


1ste Verdieping

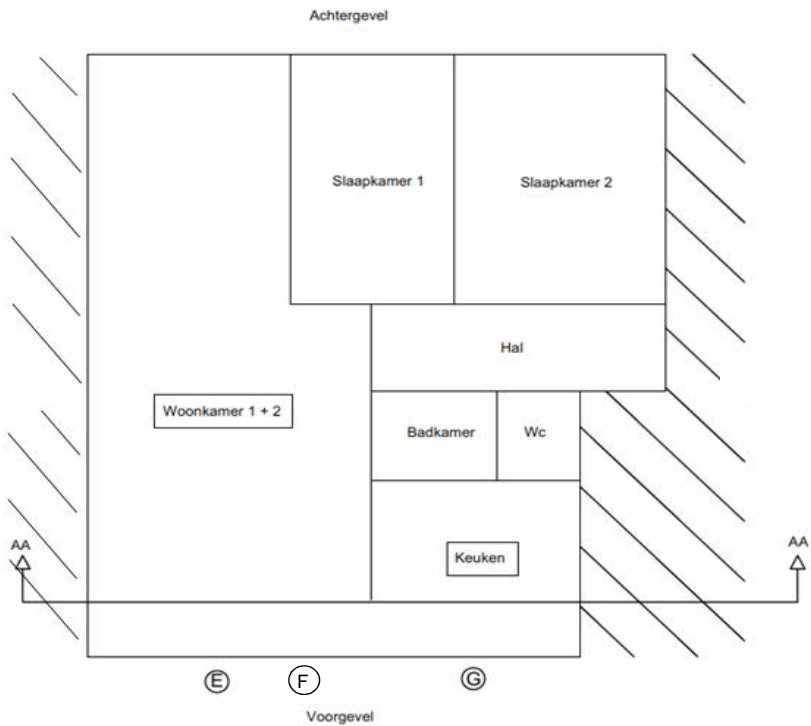

Voorgevel



Plattegrond



Doorsnede AA

Woonkamer 1+2

plaats	code	toelichting code	aantal	afmetingen
E	Na03(3b)	Een nieuw kunststof kozijn met glastype 3b	1	1,9 * 2,4 m
	Sus33	Nieuw kunststof kozijn: indeling veranderd (één draaikiepraam en twee vaste ramen) suskast type 33 plaatsen boven kunststof kozijn.	1	2,4 m1
	Bz06	zonwering, vitrage etc de- en hermonteren	1	-
F	Na03(3a)	Een nieuw kunststof kozijn met glastype 3a	1	1,0 * 2,4 m
		Nieuw kunststof kozijn: indeling veranderd (één vast raam, één draaikiep raam en paneel uitgevoerd als letselvoorkomend 2-zijdig geëmailleerd glas (glastype 3a) kleur gelijk aan bestaand.		
	Bz06	zonwering, vitrage etc de- en hermonteren	1	-



Keuken

plaats	code	toelichting code	aantal	afmetingen
G	Na03(5a)	Een nieuw kunststof kozijn met glastype 5a	1	1,9 * 2,4 m
		Nieuw kunststof kozijn: indeling veranderd (één vast raam, een draaikiepraam, één naar buiten draaiende deur en panelen uitgevoerd als letselvoorkomend 2-zijdig geëmailleerd glas (glastype 5a) kleur gelijk aan bestaand). Bovenlicht wordt vastglas, het grote deel wordt het draaikiepraam.		
	Sus46	suskast type 46 plaatsen boven kunststof kozijn.	1	1,6 m1
	Bz06	zonwering, vitrage etc de- en hermonteren	1	-



Slaapkamer 1

Slaapkamer 1 wordt niet geïsoleerd, de huidige situatie voldoet reeds aan de geluidseisen

Slaapkamer 2

Slaapkamer 2 wordt niet geïsoleerd, de huidige situatie voldoet reeds aan de geluidseisen