

Aanbod noodzakelijke geluidwerende voorzieningen

2e verdieping




voorgevel




zijgevel links



achtergevel

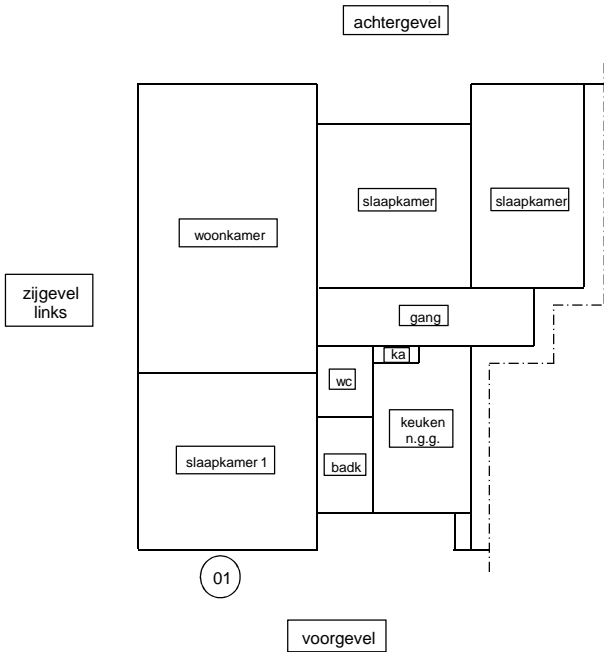

**Woonkamer**  
Woonkamer wordt niet geïsoleerd, de huidige situatie voldoet reeds aan de geluidseisen.

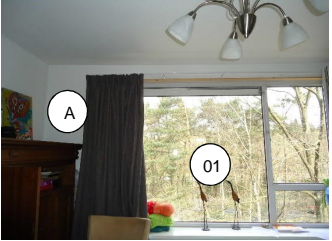Slaapkamer 1		plaats	code	toelichting	code	aantal	afmetingen	
		1	Be05(1)	dubbel glas 4-12-5 plaatsen in bestaande kunststof kozijn		1	1,82 * 1,64 m	
		ventilatierooster vervalt						
		A	Eb20	mechanisch ventilatierooster (type sonair) door muur		1		

**Slaapkamers achter**  
Slaapkamers achter worden niet geïsoleerd, de huidige situatie voldoet reeds aan de geluidseisen.