



Begane grond

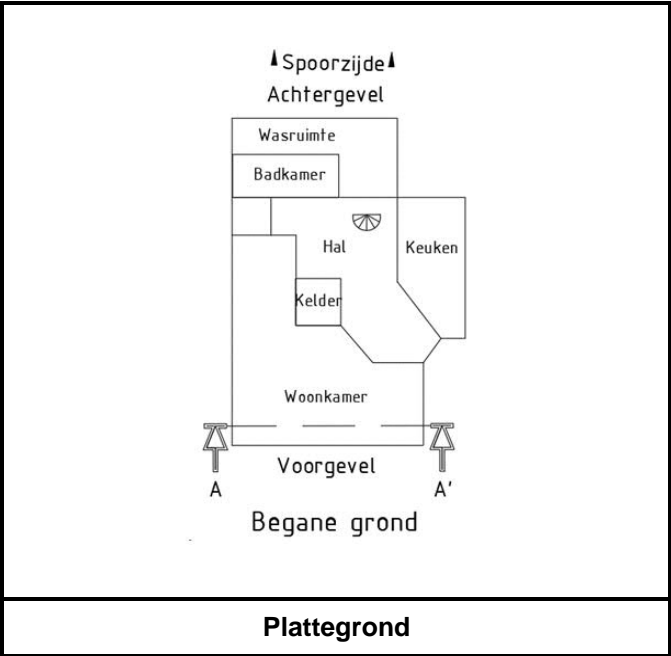

Woonkamer	Plaats	Code	Toelichting code	Aantal	Afmetingen	
	1	Bz17	kozijn schilderen	1	1,6	m2
		Be05(1)	ventilatioorosters verwijderen en de beglazing vervangen met Huidige glasopbouw terugbrengen (4-12-5 mm)	1	1,0x0,6	m2
	2	Bb14b(1)	nieuwe naar buiten draaiende dubbele deur met glastype 1	1	2,0x2,25	m2
		Bz17	kozijn schilderen		4,5	m2
	X1	Eb20	mechanisch ventilatiooroster (type sonair) door muur	2		

**Begane grond**  
**Keuken**  
Keuken wordt niet geïsoleerd, de huidige situatie voldoet reeds aan de geluidseisen

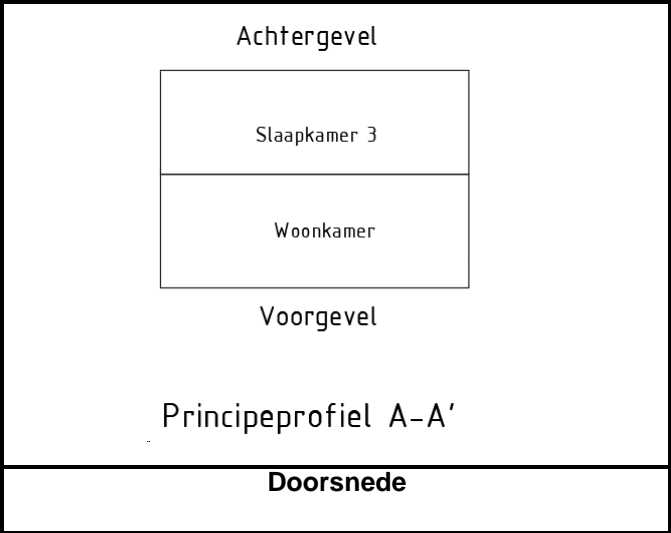

1e verdieping



Voorgevel




Zijgevel rechts



Zijgevel links



Achtergevel

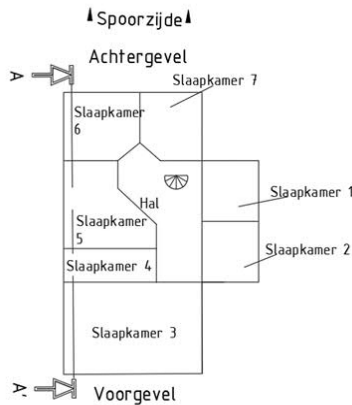

1e verdieping

Plattegrond



Doorsnede

Slaapkamer 1	Plaats	Code	Toelichting code	Aantal	Afmetingen	
	X2	Eb20	mechanisch ventilatierooster (type sonair) door muur	1		
	3	Ba14(1b)	nieuw naar buiten draaiend raam met glastype 1b	1	0,9x1,2	m
		bz17	kozijn schilderen		1,08	m2
	A	Cb15	schuine dak van binnenuit isoleren, afwerking nader te bepalen	1	15,12	m2
			Pakket A aanbrengen van nok tot aan verdiepingsvloer			
			Pakket A, minerale wol aanbrengen in dambordpatroon			

Slaapkamer 3	Plaats	Code	Toelichting code	Aantal	Afmetingen	
	B	Cb12	schuine dak van binnenuit isoleren, afwerking nader te bepalen	1	17,22	m2
			Pakket B aanbrengen van nok tot aan verdiepingsvloer			
			Pakket B, minerale wol aanbrengen in dambordpatroon			
	C	Cb12	schuine dak van binnenuit isoleren, afwerking nader te bepalen	1	11,07	m2
			Pakket C aanbrengen van nok tot aan knieschot			
			Pakket C, minerale wol aanbrengen in dambordpatroon			
			Pakket ter plaatse van de binnendeur aanpassen/verjongen			
	X3	Eb20	mechanisch ventilatierooster (type sonair) door muur	1		

Verdieping

Slaapkamer 2

Slaapkamer 2 wordt niet geïsoleerd, de huidige situatie voldoet reeds aan de geluidseisen



1e verdieping



Voorgevel




Zijgevel rechts



Zijgevel links



Achtergevel

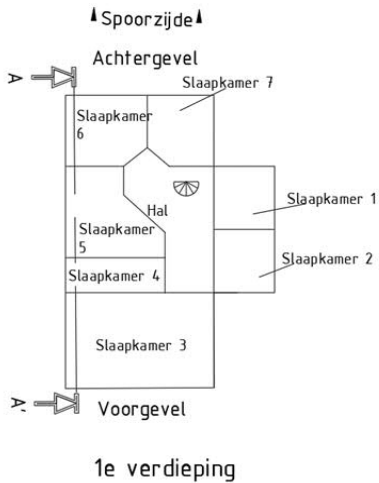


Plattegrond



Principeprofiel A-A'

Doorsnede

Slaapkamer 4	Plaats	Code	Toelichting code	Aantal	Afmetingen	
	4	Na02(3)	Een nieuw houten kozijn met glastype 3	1	1,80x1,0	m2
			Nieuw kozijn: kozijnindeling als bestaand, 2x vastglas, 1x draaikiep)			
		Np02	isolatie van een houten paneel /borstwering in een kozijn	1	0,4	m2
		Na14b	draai-kiepraam in nieuwe kozijn	1	0,6x0,9	m2
		Ne05	vast glas plaatsen in nieuwe kozijn	2	0,6x0,9	m2
		Bz17	kozijn schilderen		1,8	m2
	X4	Eb20a	mechanisch ventilatierooster (type sonair) op knieschot	1		
	D	Db08	zijkant dakkapel van binnenuit isoleren, afwerking nader te bepalen	1	0,4	m2
	E	Ca15	plat dak van binnenuit isoleren, afwerking nader te bepalen	1	2,68	m2
			Cempanel inklemmen tussen gordingen dmv mbv latjes			

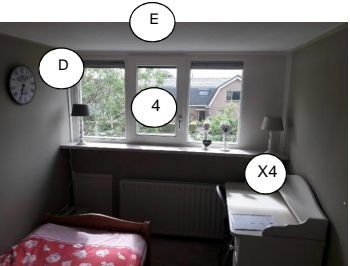

Slaapkamer 5	Plaats	Code	Toelichting code	Aantal	Afmetingen	
	5	Na02(3)	Een nieuw houten kozijn met glastype 3	1	1,80x1,0	m2
			Nieuw kozijn: kozijnindeling als bestaand, 2x vastglas, 1x draaikiep)			
		Na14b	draai-kiepraam in nieuwe kozijn	1	0,6x0,9	m2
		Ne05	vast glas plaatsen in nieuwe kozijn	2	0,6x0,9	m2
		Bz17	kozijn schilderen		1,8	m2
	X5	Eb20a	mechanisch ventilatierooster (type sonair) op knieschot	1		
	F	Db08	zijkant dakkapel van binnenuit isoleren, afwerking nader te bepalen	1	0,4	m2
	G	Ca15	plat dak van binnenuit isoleren, afwerking nader te bepalen	1	2,7	m2
			Cempanel inklemmen tussen gordingen dmv mbv latjes			
	H	Cb12	schuine dak van binnenuit isoleren, afwerking nader te bepalen	1	8,16	m2
			Pakket H, minerale wol aanbrengen in dambordpatroon			
			Pakket H aanbrengen van nok tot aan knieschot			





1e verdieping




Voorgevel




Zijgevel rechts



Zijgevel links

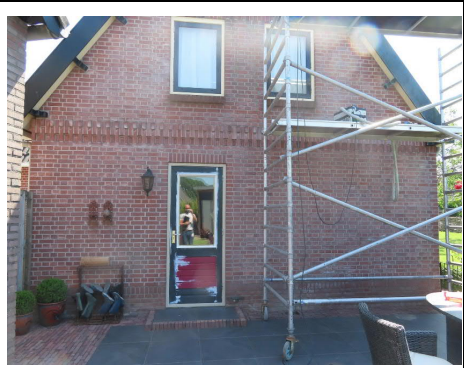

Achtergevel

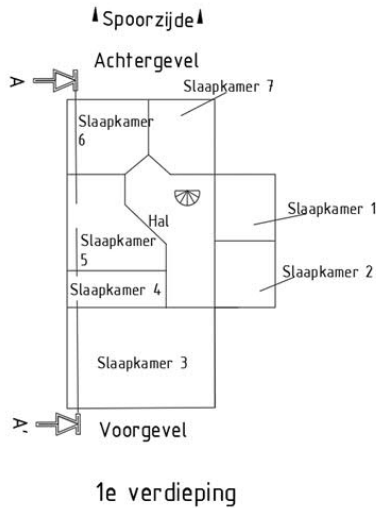

1e verdieping


Plattegrond

Achtergevel	Slaapkamer 6		Slaapkamer 5		Slaap-kamer 4	Slaapkamer 3
	Was-ruimte	Bad-kamer	Woonkamer			

Principeprofiel A-A'

Doorsnede

Slaapkamer 6	Plaats	Code	Toelichting code	Aantal	Afmetingen	
	X6	Eb20	mechanisch ventilatierooster (type sonair) door muur	1		
	7	Ba14(1b)	nieuw naar buiten draaiend raam met glastype 1b	1	0,9x1,2	m
		Bz17	kozijn schilderen		1,08	m2
	I	Cb15	schuine dak van binnenuit isoleren, afwerking nader te bepalen	1	16,8	m2
			Pakket I aanbrengen van nok tot aan verdiepingsvloer			
			Pakket I, minerale wol aanbrengen in dambordpatroon			

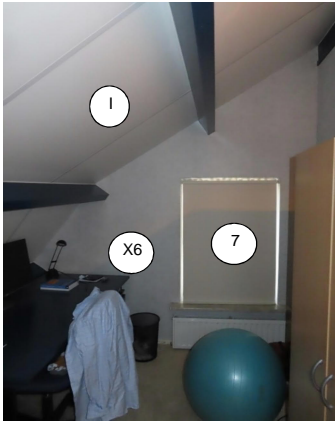

Slaapkamer 7	Plaats	Code	Toelichting code	Aantal	Afmetingen	
	X7	Eb20	mechanisch ventilatierooster (type sonair) door muur	1		
	8	Ba14(1b)	nieuw naar buiten draaiend raam met glastype 1b	1	0,9x1,2	m
		Bz17	kozijn schilderen		1,08	m2
	J	Cb15	schuine dak van binnenuit isoleren, afwerking nader te bepalen	1	16,8	m2
			Pakket J aanbrengen van nok tot aan verdiepingsvloer			
			Pakket J, minerale wol aanbrengen in dambordpatroon			

