
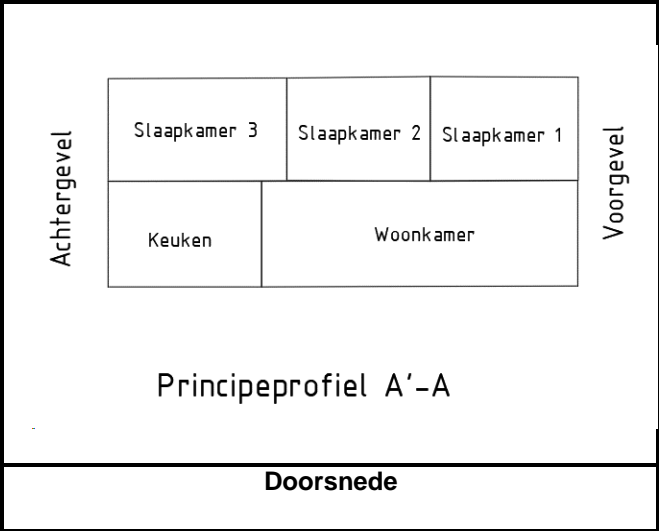
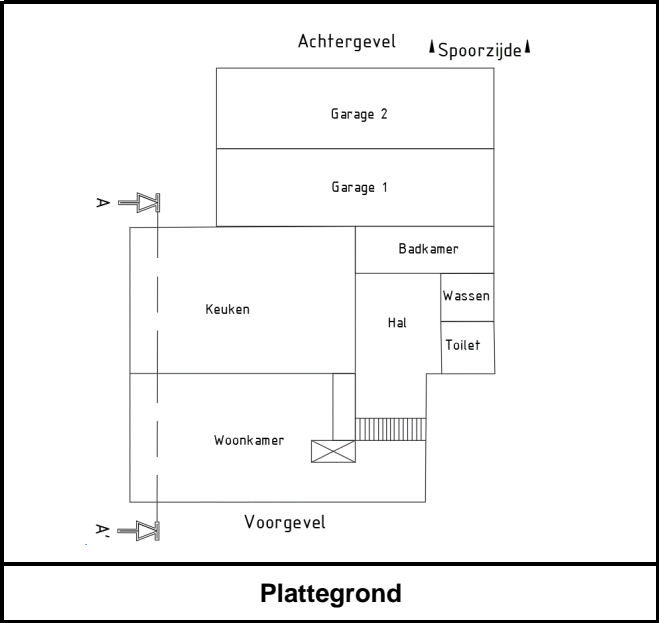




Begane grond

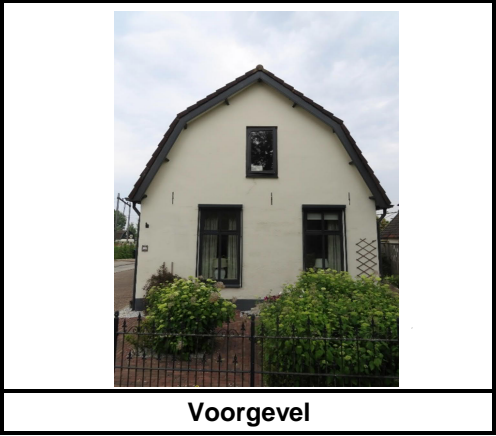

Keuken		Plaats	Code	Toelichting code	Aantal	Afmetingen	
	1	Bz17	kozijn schilderen			2,6	m2
		Be05(5)	vaste deel: dubbel glas type 5 in de sponning van het kozijn		2	1x1,3	m
			bestaande roosters verwijderen, vastglas vervangen met code 1				
	X1	Eb20	mechanisch ventilatierooster (type sonair) door muur		1		

Woonkamer		Plaats	Code	Toelichting code	Aantal	Afmetingen	
	X2	Eb20	mechanisch ventilatierooster (type sonair) door muur		2		
	2	Bz17	kozijn schilderen		2	3,04	m2
		Be05(5)	vaste deel: dubbel glas type 5 in de sponning van het kozijn		2	1,60x1,9	m2
			kozijnmerk 2 uitvoeren als één vastraam				
		Bz21	Wiener sprossen en houten plakroeden binnen en buiten		2 x 4	vlakken	
		Bz21:	indeling vlakken als bestaand				

1e verdieping

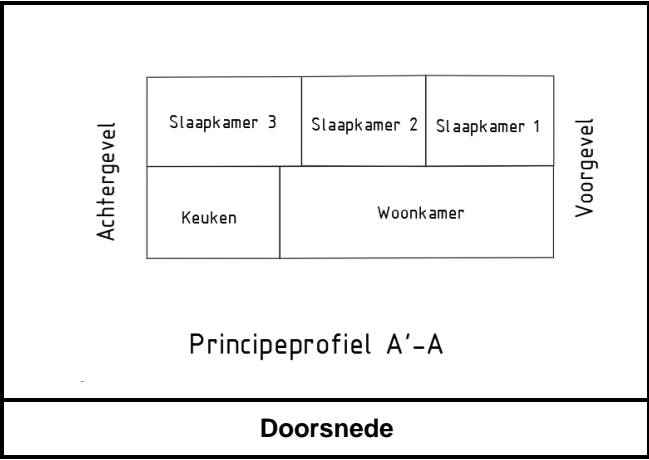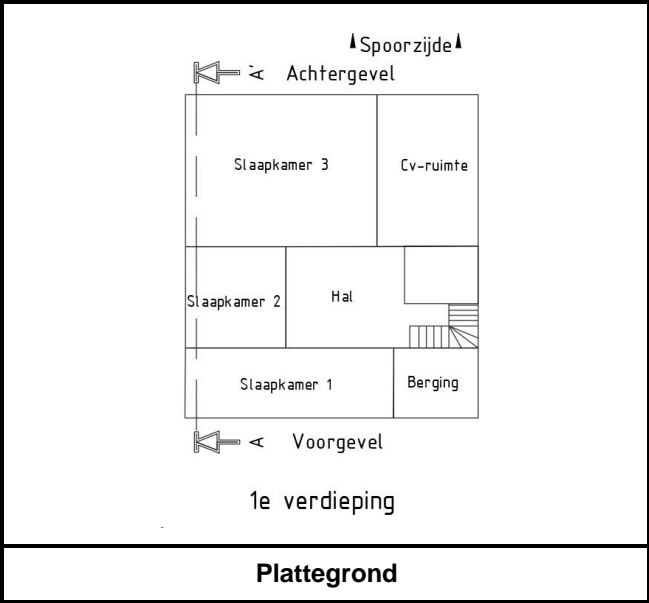

Slaapkamer 1	Plaats	Code	Toelichting code	Aantal	Afmetingen	
	X3	Eb20b	mechanisch ventilatierooster (type sonair) op schuindak	1		
	3	Da04	nieuw dakraam	1	0,7x0,8	m
	A	Cb15	schuine dak van binnenuit isoleren, afwerking nader te bepalen	1	10,63	m2
		Cb04	kieren van dakbeschot dichten met houten plaat	1	10,63	m2
			Pakket A aanbrengen van plafond tot aan verdiepingsvloer			
		E01	Radiator de- en hermonteren	1		

Slaapkamer 2	Plaats	Code	Toelichting code	Aantal	Afmetingen	
	X4	Eb20b	mechanisch ventilatierooster (type sonair) op schuindak	1		
	4	Da05	nieuw dakraam	1	0,7x0,8	m
	B	Cb15	schuine dak van binnenuit isoleren, afwerking nader te bepalen	1	8,48	m2
		Cb04	kieren van dakbeschot dichten met houten plaat	1	8,48	m2
			Pakket B aanbrengen van plafond tot aan verdiepingsvloer			
		E01	Radiator de- en hermonteren	1		

Slaapkamer 3	Plaats	Code	Toelichting code	Aantal	Afmetingen	
	X5	Eb20	mechanisch ventilatierooster (type sonair) door muur	1		
	5	Ba14(4)	nieuw naar buiten draaiend raam met glastype 4	1	0,7x1,3	m
		Be04(4)	vaste deel: dubbel glas type 4 in de dag van het kozijn	1	0,7x1,3	m
			bestaande ventilatieroosters verwijderen			
	C	Cb15	schuine dak van binnenuit isoleren, afwerking nader te bepalen	1	6,84	m2
		Cb04	kieren van dakbeschot dichten met houten plaat	1	6,84	m2
			Pakket C aanbrengen van plafond tot aan verdiepingsvloer			