

1e verdieping



Voorgevel




Zijgevel rechts




Zijgevel links



Achtergevel

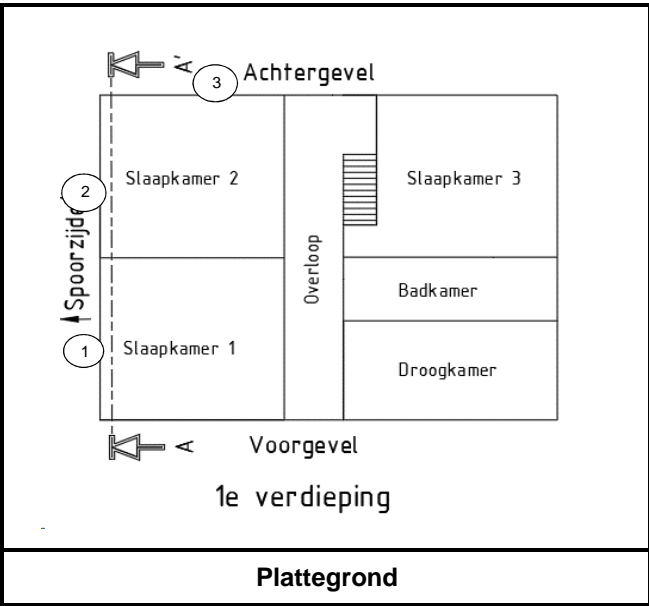

Plattegrond

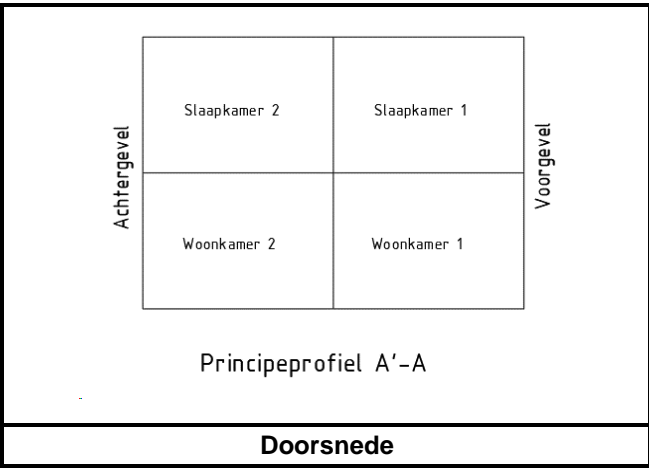

Doorsnede


Slaapkamer 1	Plaats	Code	Toelichting code	Aantal	Afmetingen	
	X1	Eb20	mechanisch ventilatierooster (type sonair) door muur	2		
	1	Na02(1b)	Een nieuw houten kozijn met glastype 1b	1	1,2x1,46	m
		Na14b	Draai-kiperaam in nieuwe kozijn	1	1,2x1,46	m
		Bz21	Wiener sprossen en houten plakroeden binnen en buiten			
			4 glasvlakken met afmetingen glasroeden zoals bestaande situatie			
		Bz17	kozijn schilderen		1.75	m2



Slaapkamer 2	Plaats	Code	Toelichting code	Aantal	Afmetingen	
	2	Na02(1b)	Een nieuw houten kozijn met glastype 1b	1	1,2x1,46	m
		Na14b	Draai-kiperaam in nieuwe kozijn	1	1,2x1,46	m
		Bz21	Wiener sprossen en houten plakroeden binnen en buiten			
			4 glasvlakken met afmetingen glasroeden zoals bestaande situatie			
		Bz17	kozijn schilderen		1.75	m2
	3	Na02(1b)	Een nieuw houten kozijn met glastype 1b	1	1,2x1,46	m
		Na14b	Draai-kiperaam in nieuwe kozijn	1	1,2x1,46	m
		Bz21	Wiener sprossen en houten plakroeden binnen en buiten			
			4 glasvlakken met afmetingen glasroeden zoals bestaande situatie			
		Bz17	kozijn schilderen		1.75	m2
	X2	Eb20	mechanisch ventilatierooster (type sonair) door muur	2		



1e verdieping

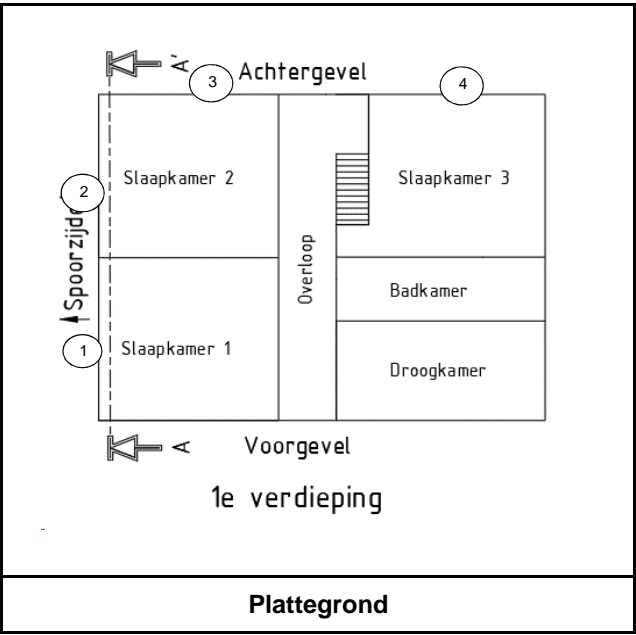

Slaapkamer 3	Plaats	Code	Toelichting code	Aantal	Afmetingen	
	X3	Eb20	mechanisch ventilatierooster (type sonair) door muur	1		
	4	Na02(1b)	Een nieuw houten kozijn met glastype 1b	1	1,2x1,46	m
		Na14b	Draai-kiperaam in nieuwe kozijn	1	1,2x1,46	m
		Bz21	Wiener sprossen en houten plakroeden binnen en buiten			
		4 glasvlakken met afmetingen glasroeden zoals bestaande situatie				
		Bz17	kozijn schilderen		1.75	m2

Begane grond

Woonkamer 1 t/m 3 Woonkamer 1 t/m3 worden niet geïsoleerd, de huidige situatie voldoet reeds aan de geluidseisen
--

Keuken Keuken wordt niet geïsoleerd, de huidige situatie voldoet reeds aan de geluidseisen
--

