

GeoVisual 5.11.1 / 01_BootQcFSClass-R3 / 2026-10-22 10:35:31

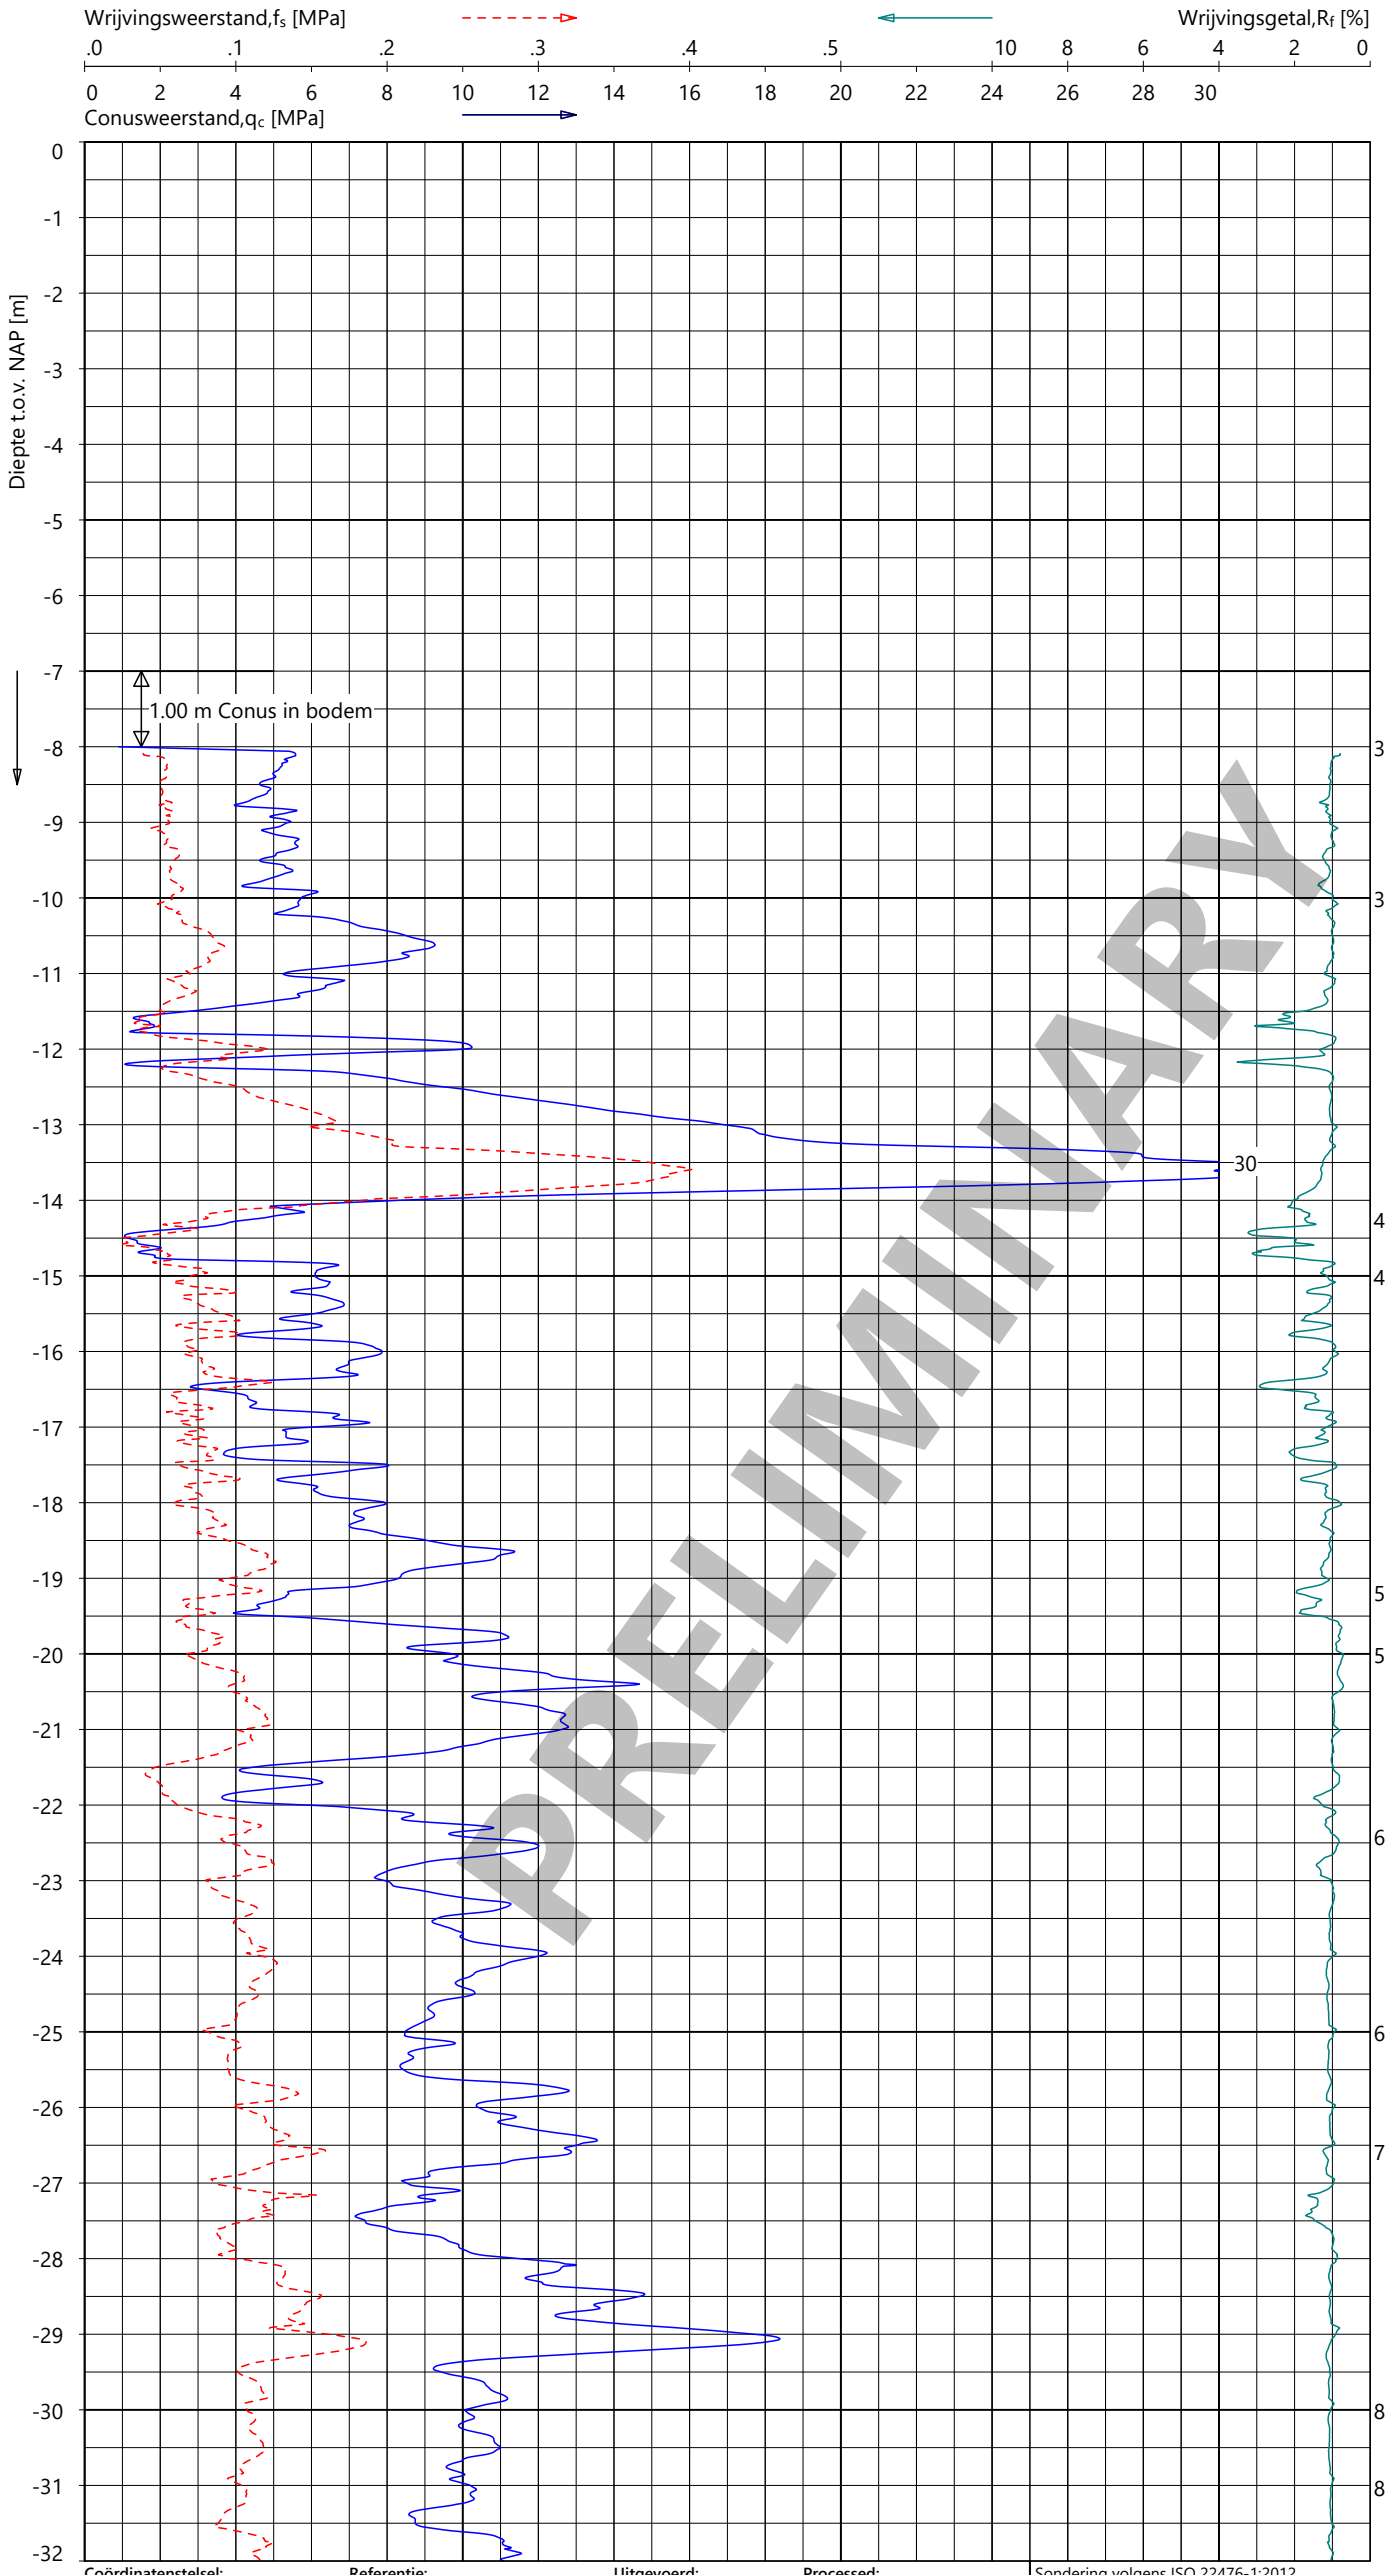

PRELIMINARY

Indicatieve bodembeschrijving

Automatisch gegenereerd uit data van de sondering, geldig onder het grondwaterpeil (Robertson 1990, NL corr.)

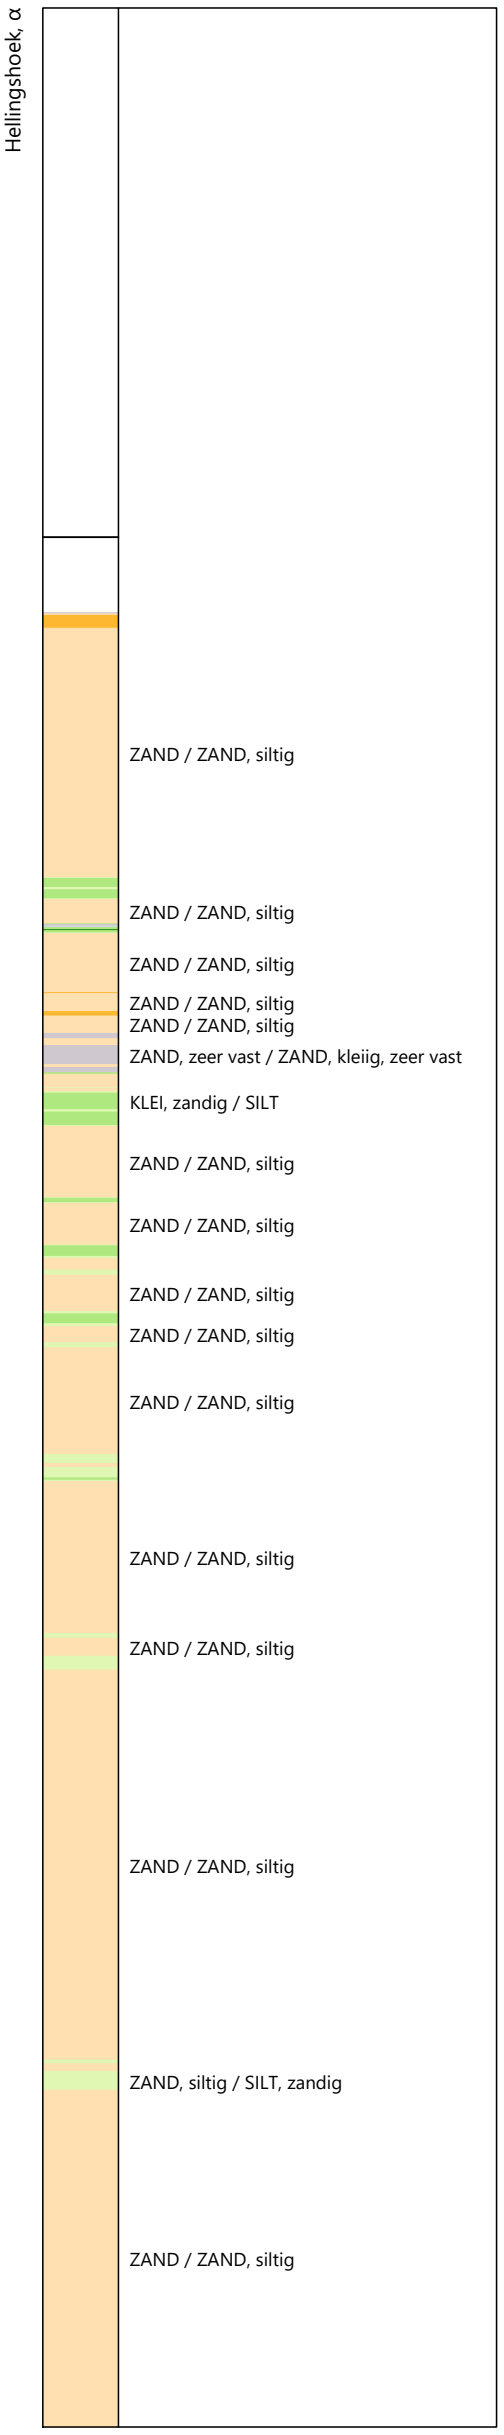

Coördinatenstelsel:	Referentie:	Uitgevoerd:	Processed:
RD	NAP	CHM	PJG
X: 114514.7 m	Bodem = NAP -7.00 m	d.d. 21-okt-2026	d.d. 22-okt-2026
Y: 551737.1 m			

Sondering volgens ISO 22476-1:2012
Toepassingsklasse 2. Test type TE1
Conus: CP15-CF75SN2 s/n: 1701-1215
Conustype: A_c = 1510 mm² ; A_s = 19895 mm²

SONDERING MET PLAATSELIJK KLEEFMETING

Waterpeil d.d. 21-10-2026 = NAP -0.45 m

HAVENDIJK DEN HELDER


Opdracht **507778**
Sondering **DKM68**

507778

DKM68 - 1

FUGRO


GeoVisual 5.11.1 / 01_BootQcFSClass-R3 / 2026-10-22 10:35:31

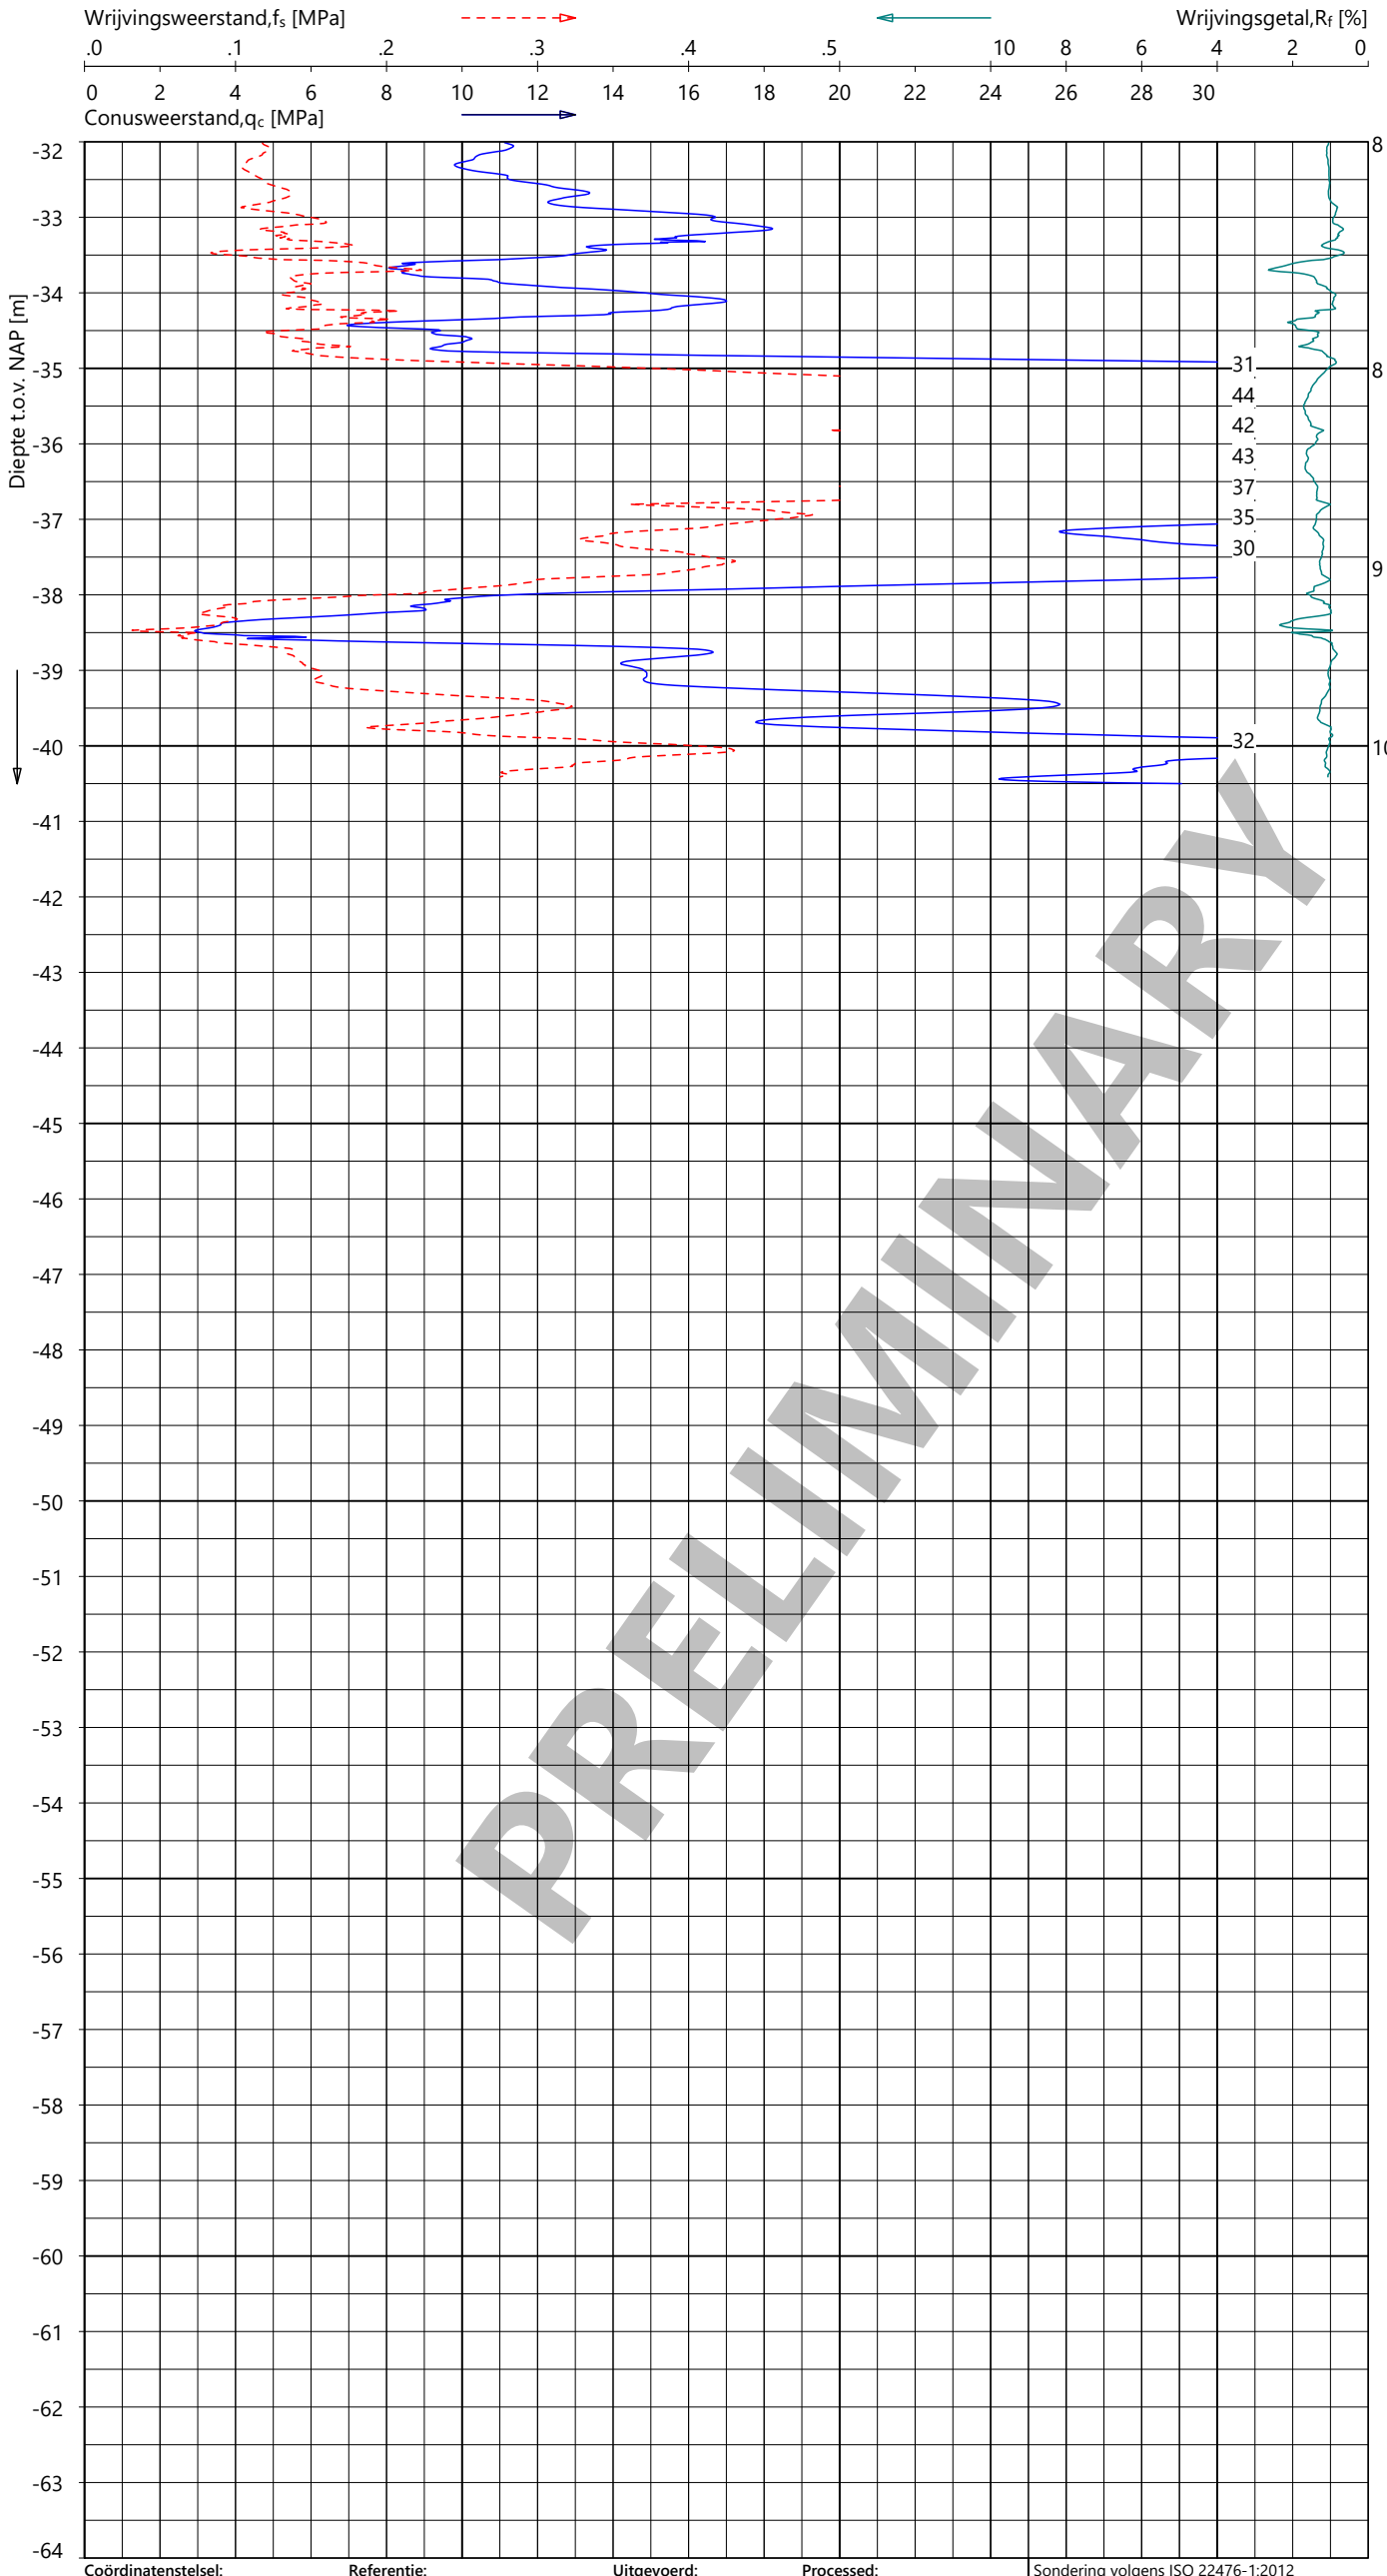

PRELIMINARY

Indicatieve bodembeschrijving

Automatisch gegenereerd uit data van de sondering, geldig onder het grondwaterpeil (Robertson 1990, NL corr.)

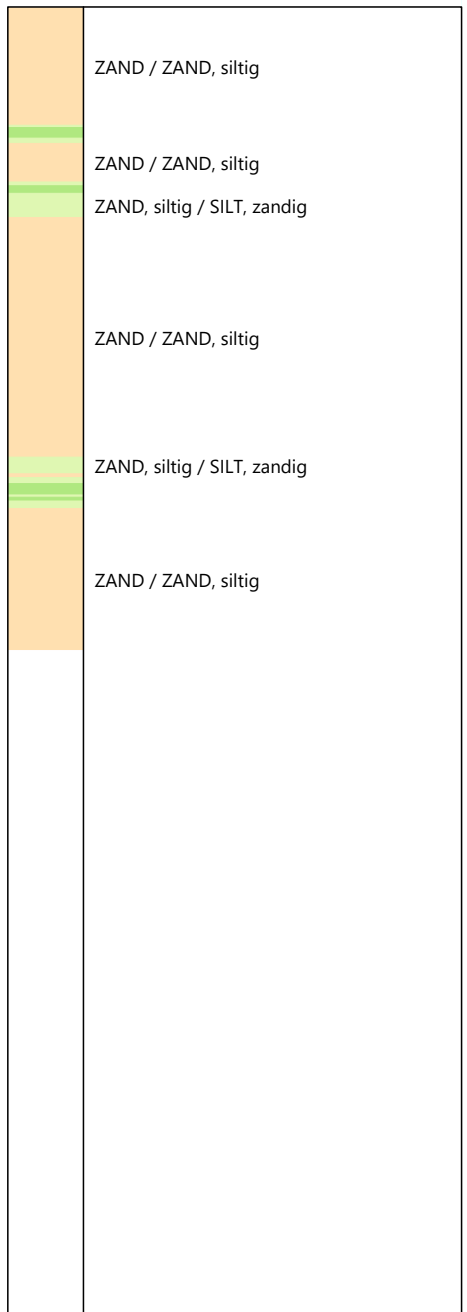

Coördinatenstelsel:	Referentie:	Uitgevoerd:	Processed:	
RD	NAP	CHM	PJG	Sondering volgens ISO 22476-1:2012
X: 114514.7 m	Bodem = NAP -7.00 m	d.d. 21-okt-2026	d.d. 22-okt-2026	Toepassingsklasse 2. Test type TE1
Y: 551737.1 m				Conus: CP15-CF75SN2 s/n: 1701-1215
				Conustype: A_c = 1510 mm^2 ; A_s = 19895 mm^2

SONDERING MET PLAATSELIJK KLEEFMETING

Waterpeil d.d. 21-10-2026 = NAP -0.45 m

HAVENDIJK DEN HELDER


Opdracht **507778**

Sondering **DKM68**

507778

DKM68 - 2


GeoVisual 5.11.1 / 01_BootQcFSClass-R3 / 2026-10-22 10:35:30

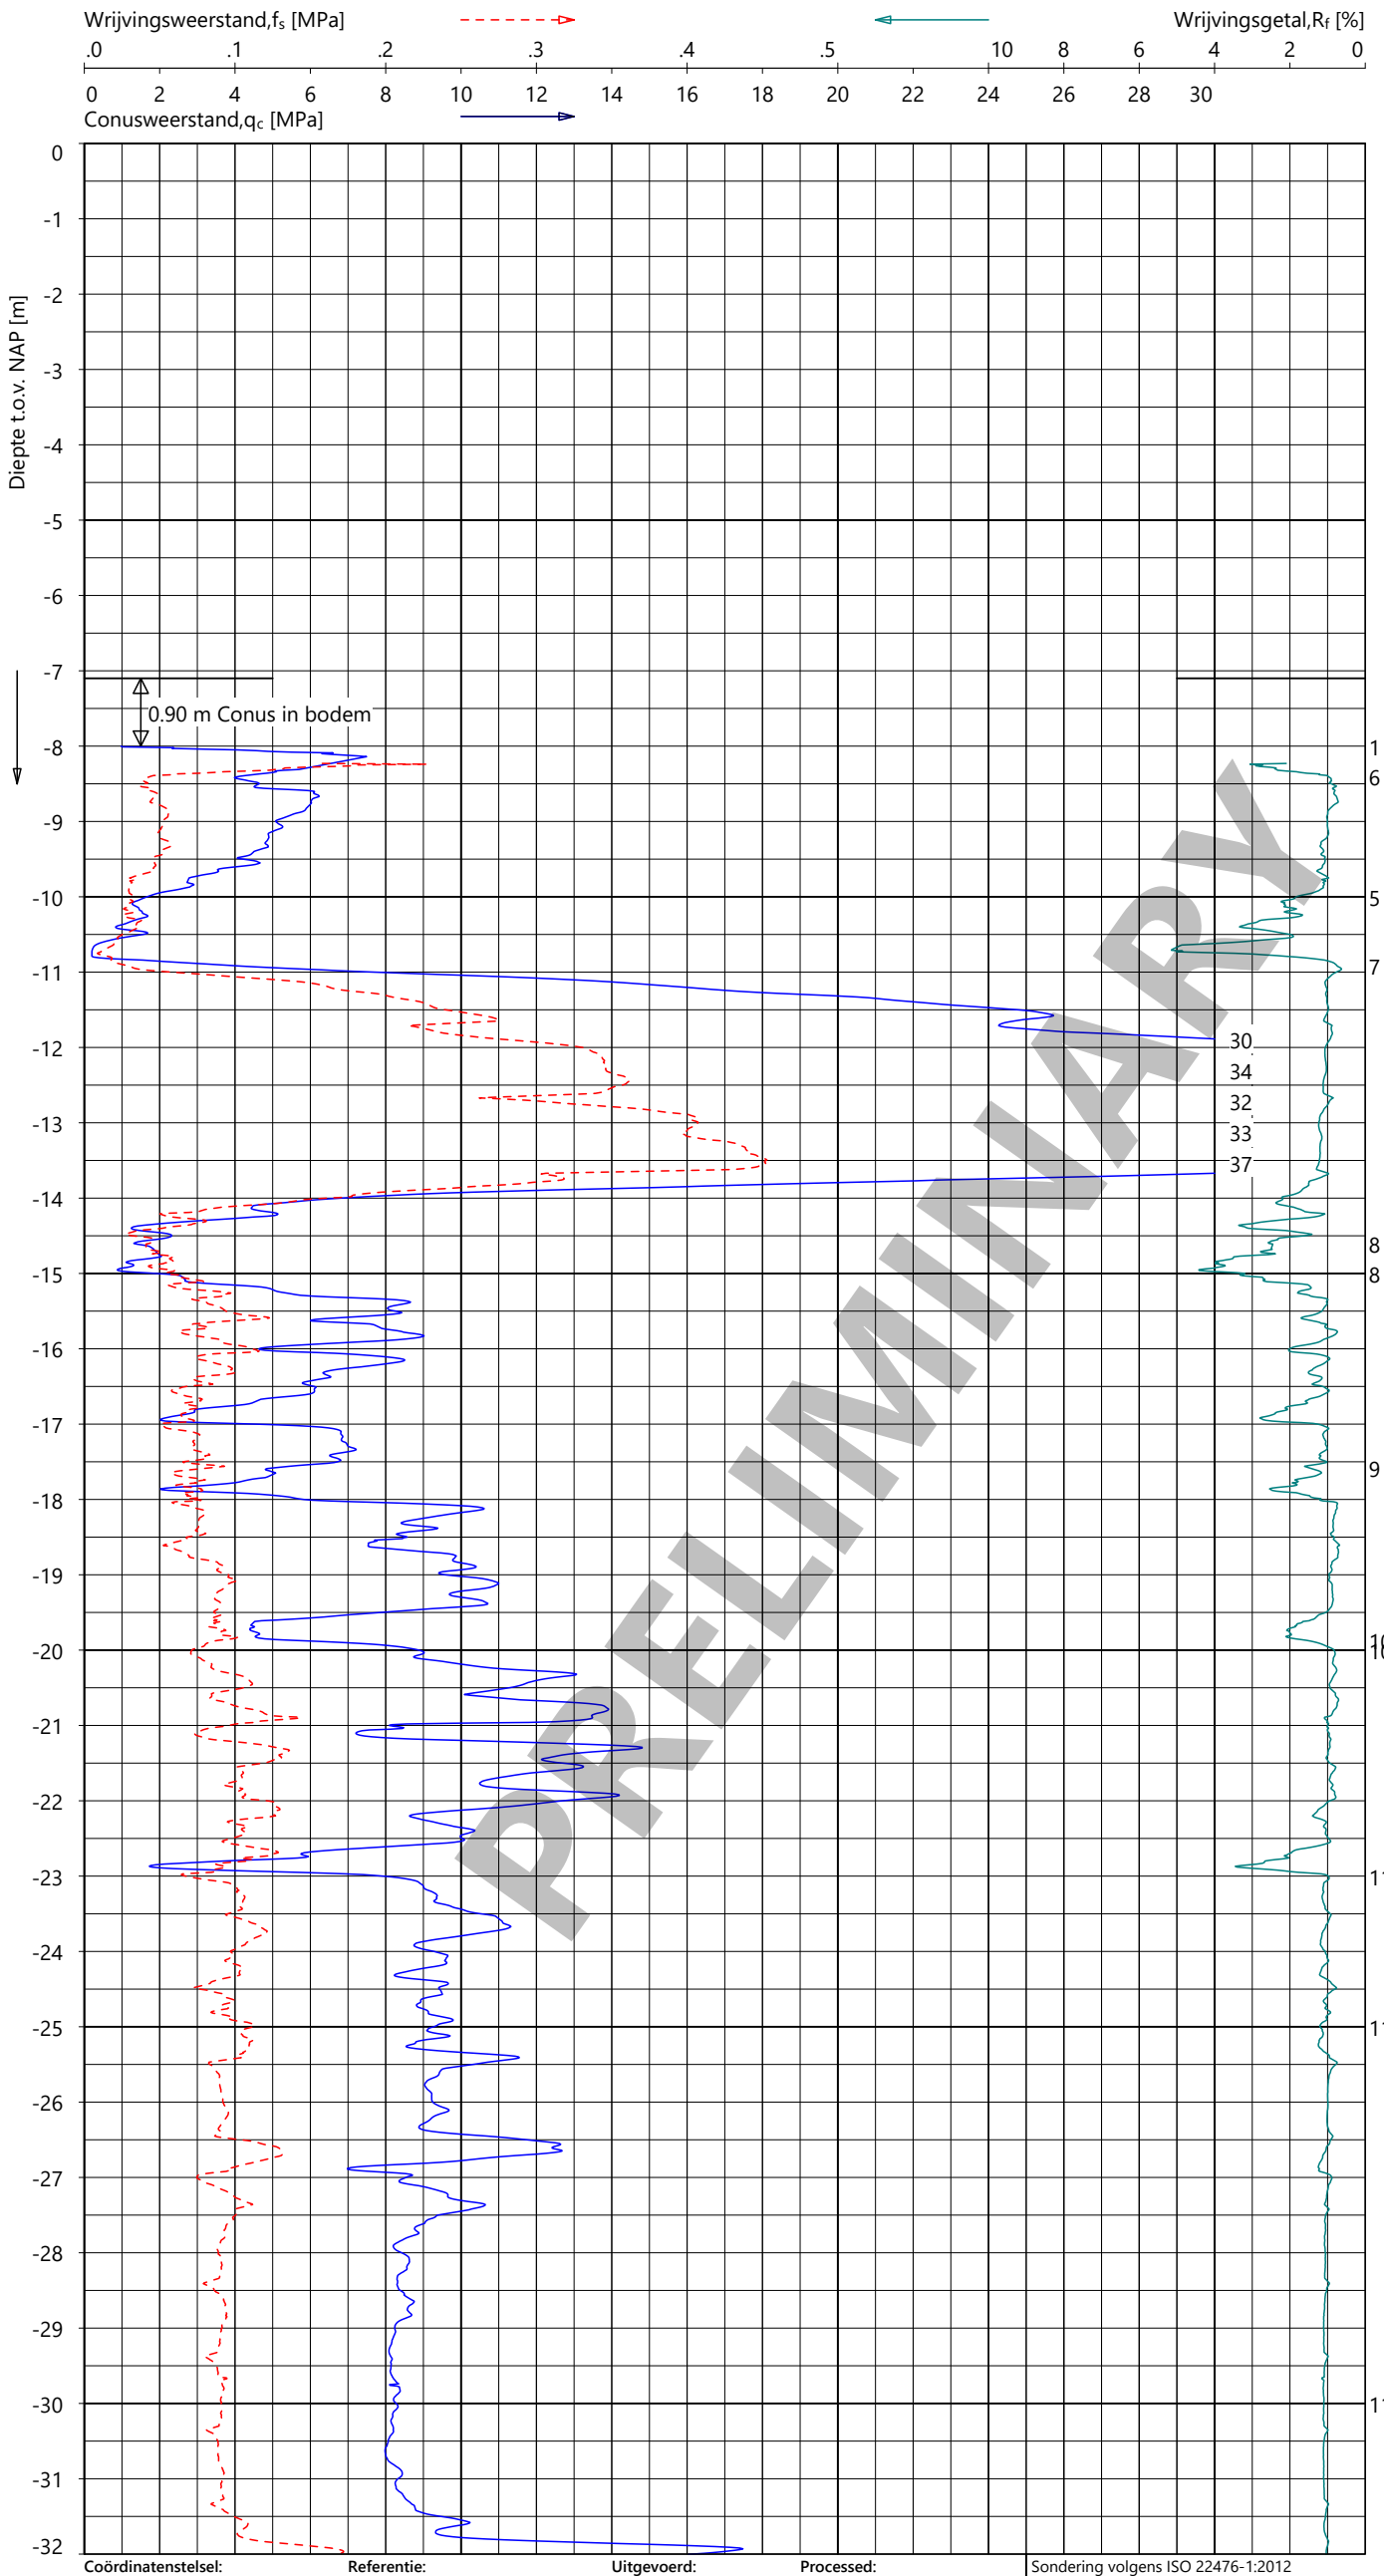

PRELIMINARY

Indicatieve bodembeschrijving

Automatisch gegenereerd uit data van de sondering, geldig onder het grondwaterpeil (Robertson 1990, NL corr.)

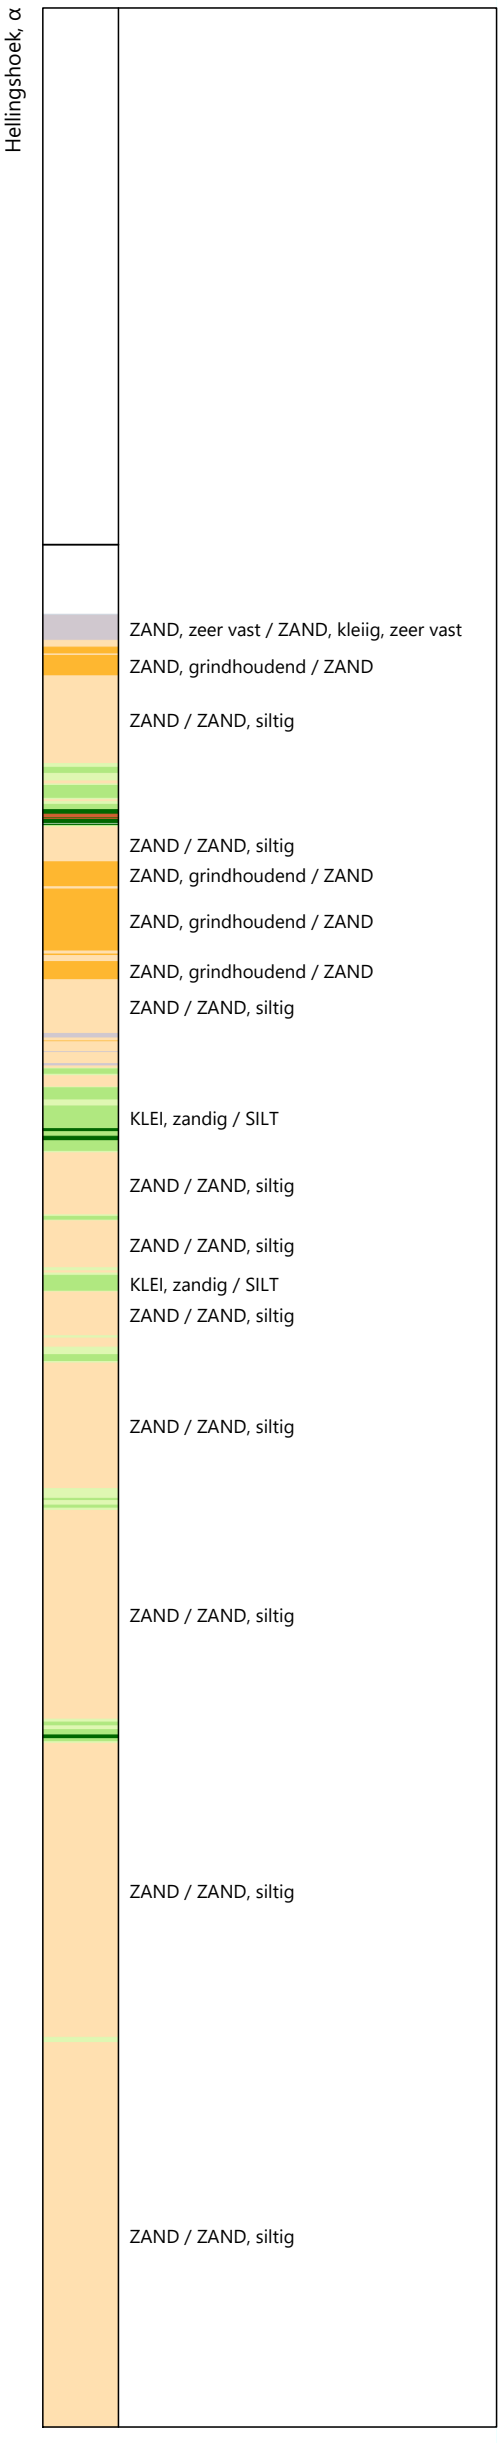

Coördinatenstelsel:	Referentie:	Uitgevoerd:	Processed:	
RD	NAP	CHM	PJG	Sondering volgens ISO 22476-1:2012
X: 114471.9 m	Bodem = NAP -7.10 m	d.d. 21-okt-2026	d.d. 22-okt-2026	Toepassingsklasse 2. Test type TE1
Y: 551781.2 m				Conus: CP15-CF75SN2 s/n: 1701-1215
				Conustype: A_c = 1510 mm² ; A_s = 19895 mm²

SONDERING MET PLAATSELIJK KLEEFMETING

Waterpeil d.d. 21-10-2026 = NAP +0.20 m

HAVENDIJK DEN HELDER


Opdracht **507778**

Sondering **DKM69**

507778

DKM69 - 1

GeoVisual 5.11.1 / 01_BootQcFSClass-R3 / 2026-10-22 10:35:30

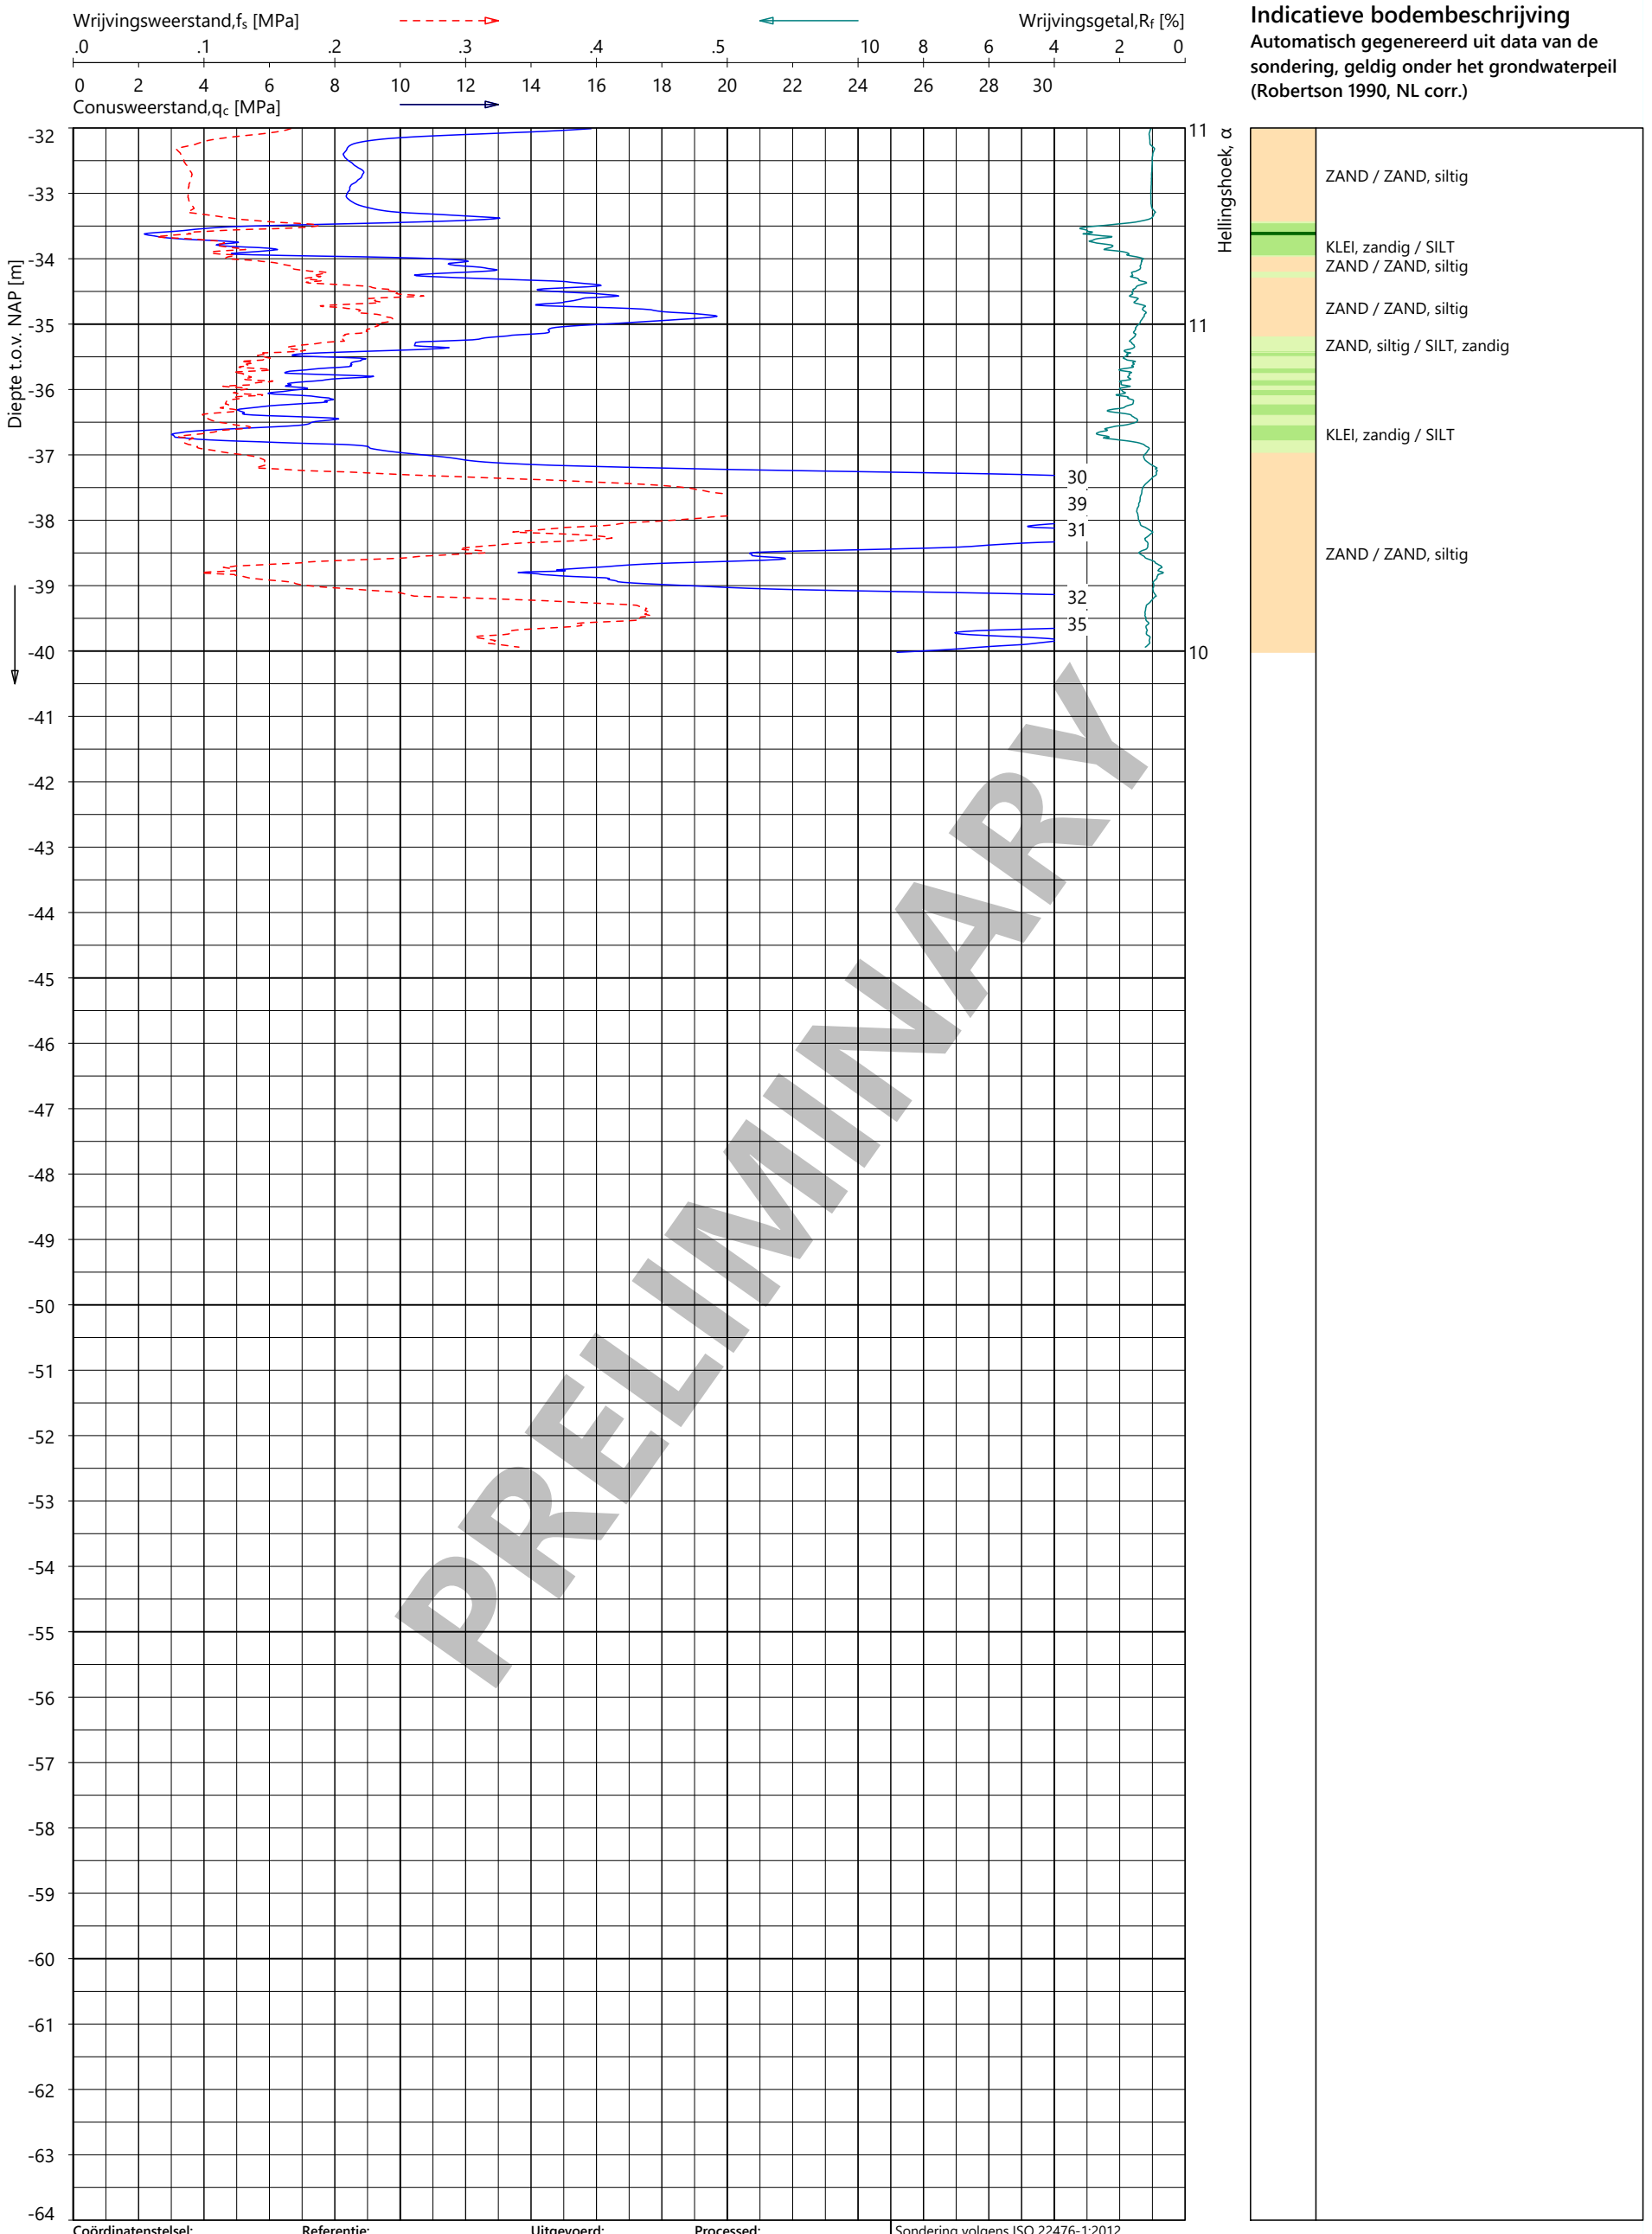

PRELIMINARY

Indicatieve bodembeschrijving

Automatisch gegenereerd uit data van de sondering, geldig onder het grondwaterpeil (Robertson 1990, NL corr.)

Coördinatenstelsel:	Referentie:	Uitgevoerd:	Processed:	
RD	NAP	CHM	PJG	Sondering volgens ISO 22476-1:2012
X: 114471.9 m	Bodem = NAP -7.10 m	d.d. 21-okt-2026	d.d. 22-okt-2026	Toepassingsklasse 2. Test type TE1
Y: 551781.2 m				Conus: CP15-CF75SN2 s/n: 1701-1215
				Conustype: A_c = 1510 mm^2 ; A_s = 19895 mm^2

SONDERING MET PLAATSELIJK KLEEFMETING

Waterpeil d.d. 21-10-2026 = NAP +0.20 m

HAVENDIJK DEN HELDER


Opdracht **507778**

Sondering **DKM69**

507778


DKM69 - 2

GeoVisual 5.11.1 / 01_BootQcFSClass-R3 / 2026-10-22 10:35:28

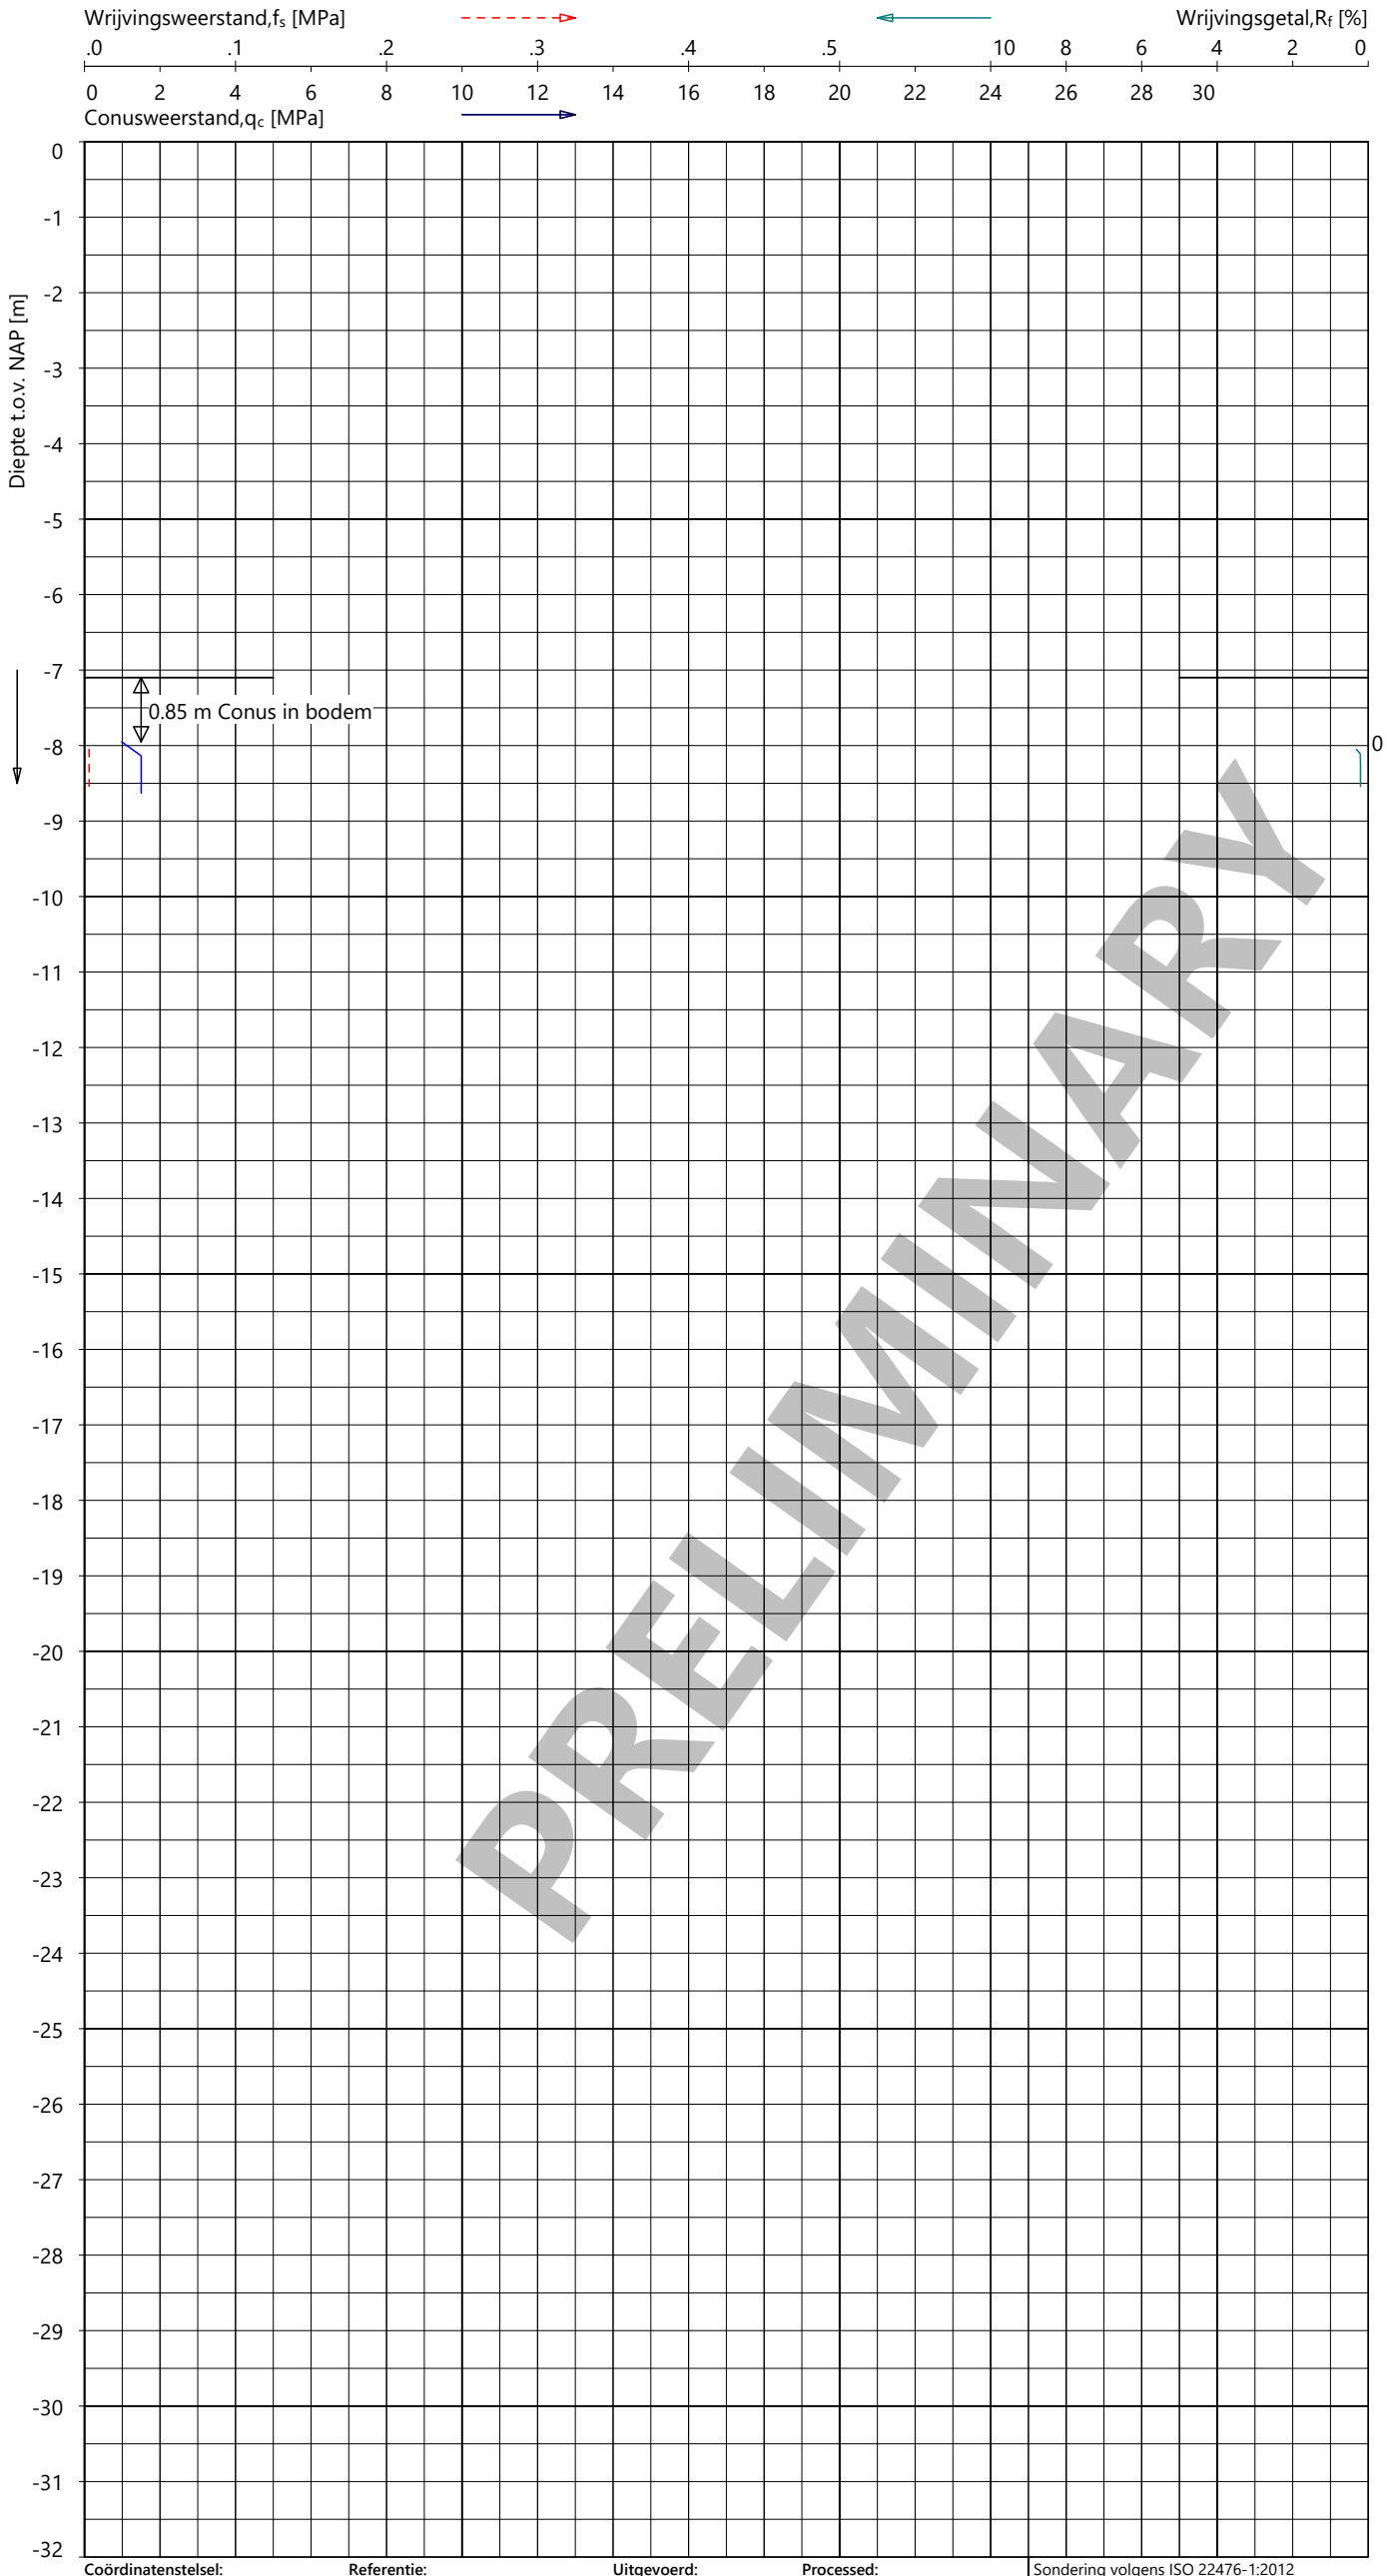

Indicatieve bodembeschrijving

Automatisch gegenereerd uit data van de sondering, geldig onder het grondwaterpeil (Robertson 1990, NL corr.)

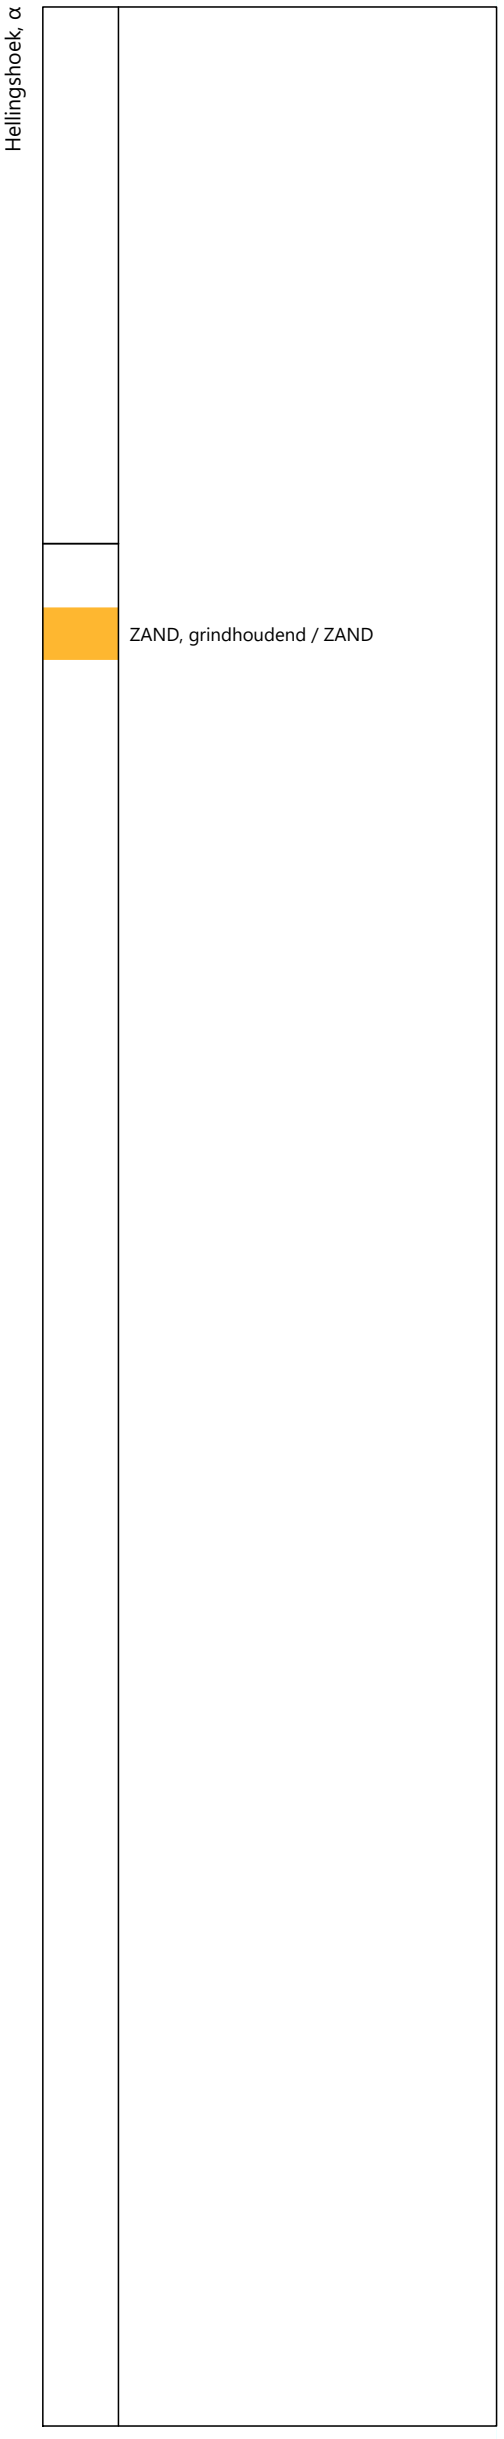

Coördinatenstelsel:	Referentie:	Uitgevoerd:	Processed:	
RD	NAP	CHM	PJG	Sondering volgens ISO 22476-1:2012
X: 114473.8 m	Bodem = NAP -7.10 m	d.d. 21-okt-2026	d.d. 22-okt-2026	Toepassingsklasse 2. Test type TE1
Y: 551816.7 m				Conus: CP15-CF75SN2 s/n: 1701-1215
				Conustype: A_c = 1510 mm^2 ; A_s = 19895 mm^2

SONDERING MET PLAATSELIJK KLEEFMETING

Waterpeil d.d. 21-10-2026 = NAP +0.35 m

HAVENDIJK DEN HELDER


Opdracht **507778**

Sondering **DKM70**

507778


DKM70 - 1

GeoVisual 5.11.1 / 01_BootQcFSClass-R3 / 2026-10-22 10:35:30

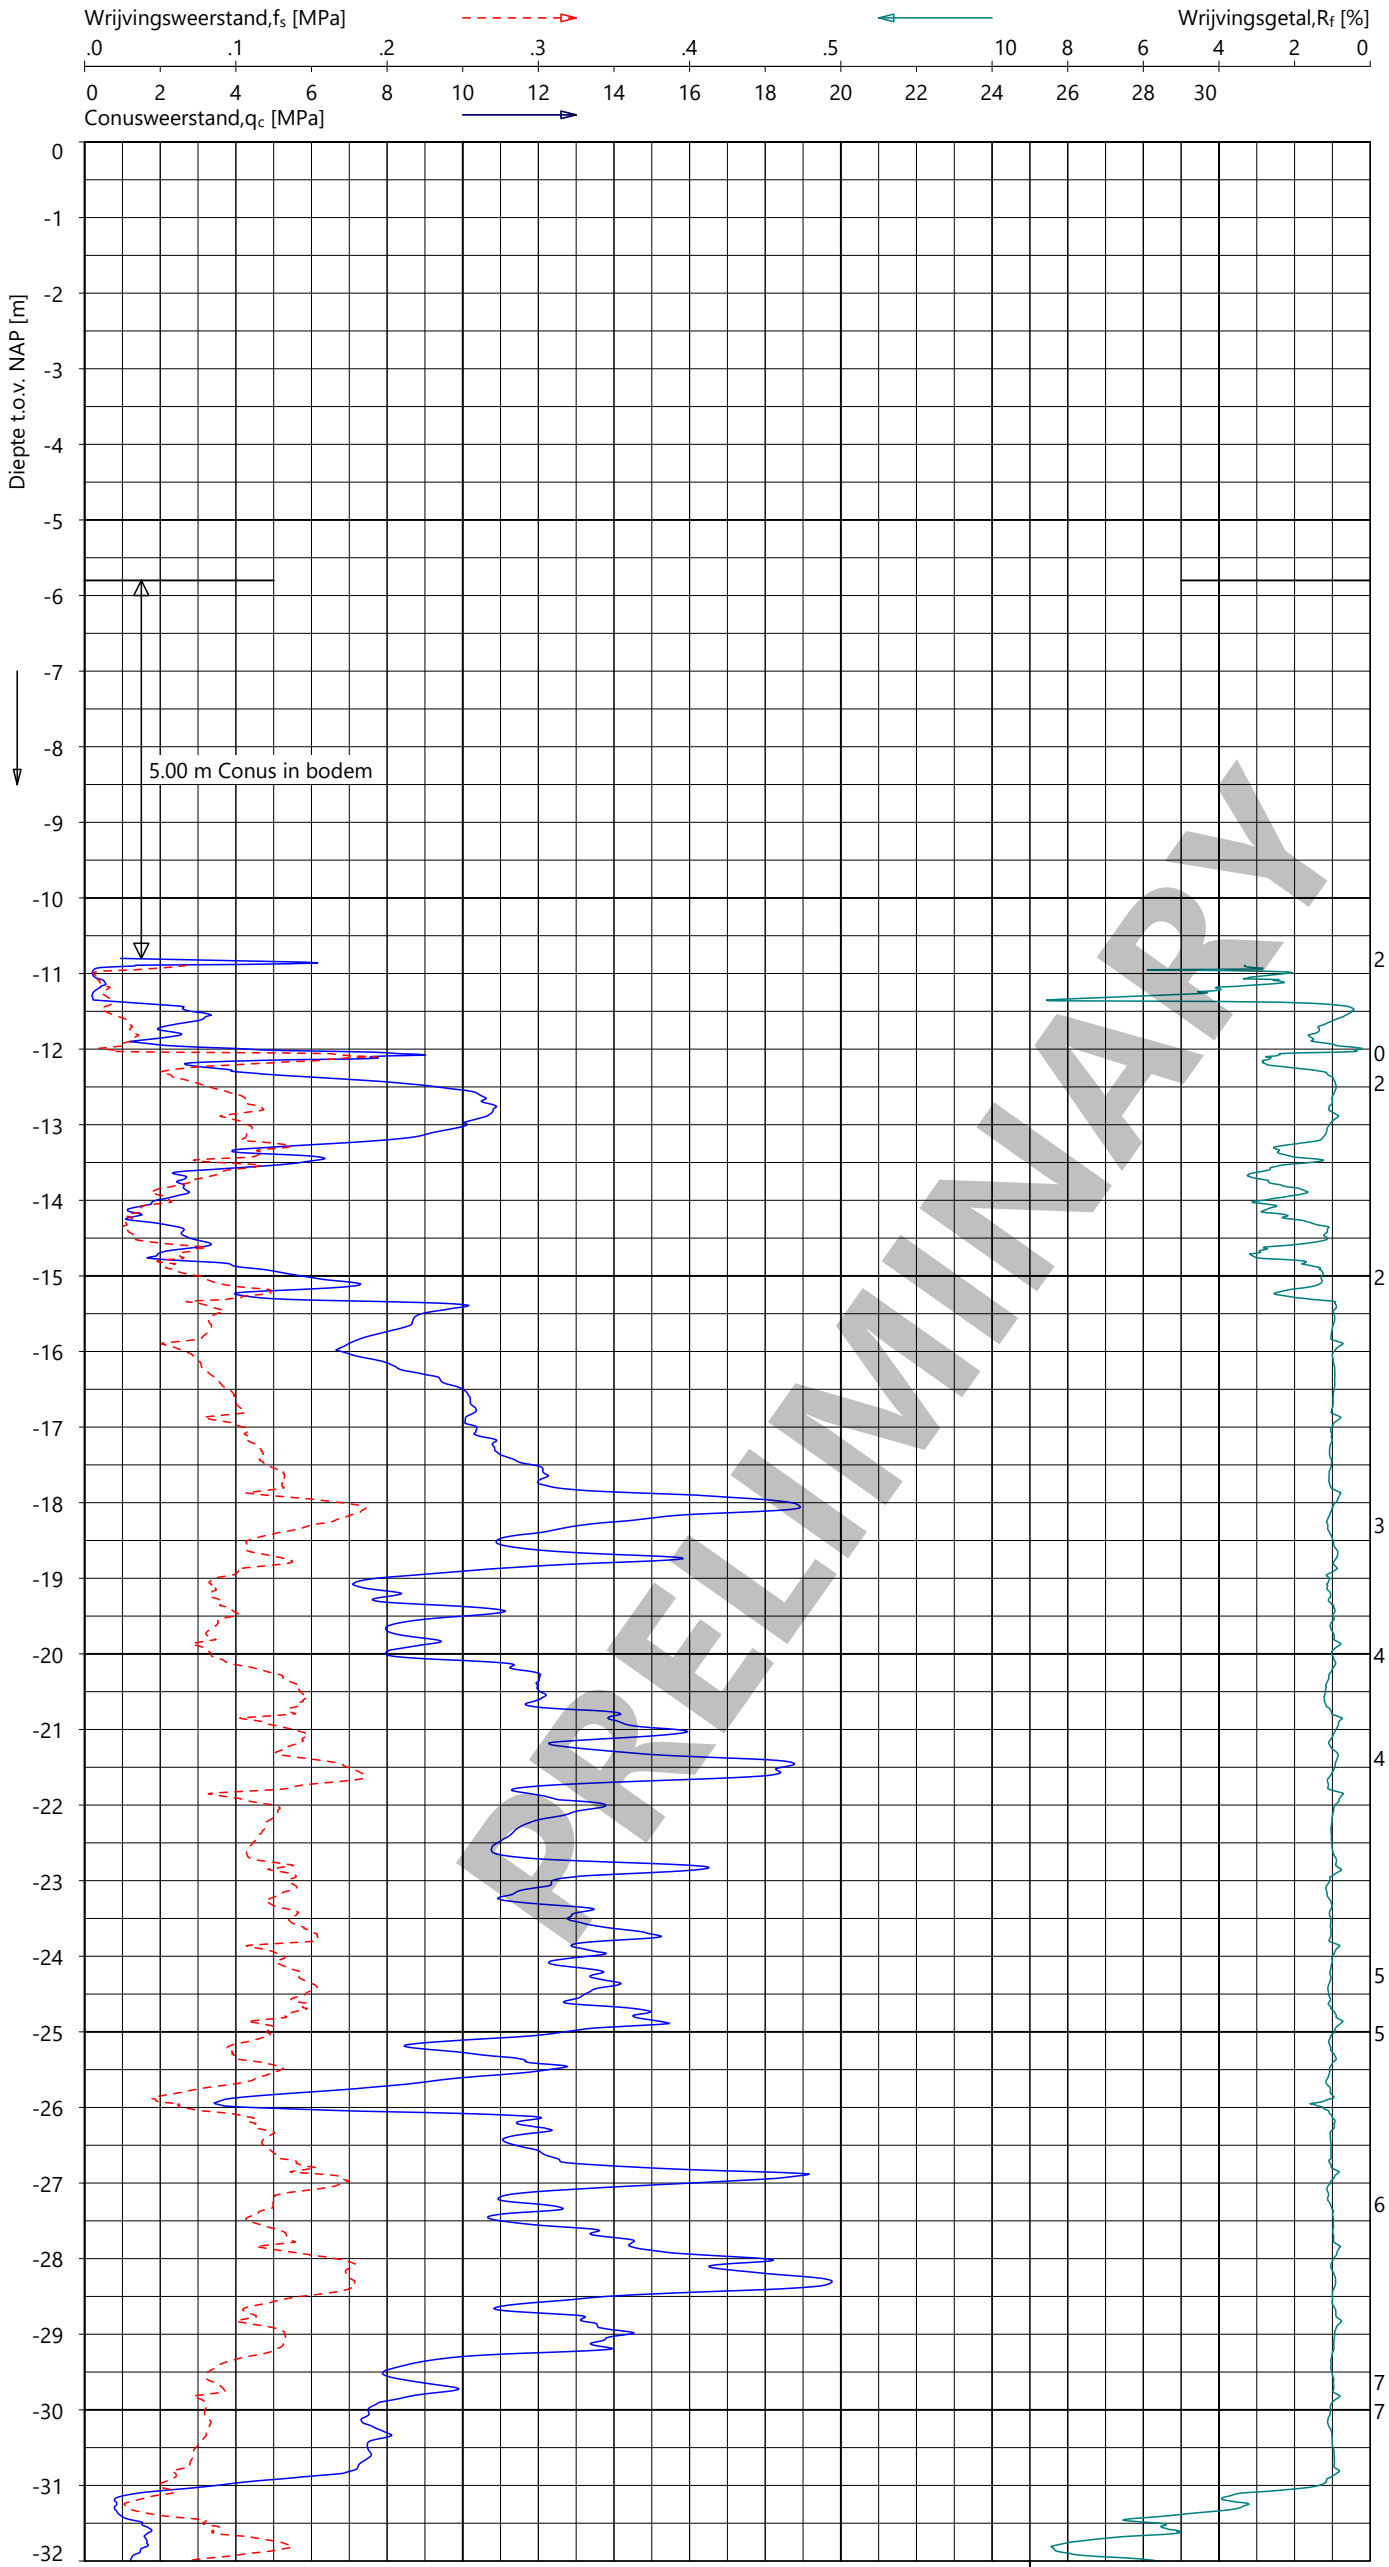

Indicatieve bodembeschrijving

Automatisch gegenereerd uit data van de sondering, geldig onder het grondwaterpeil (Robertson 1990, NL corr.)

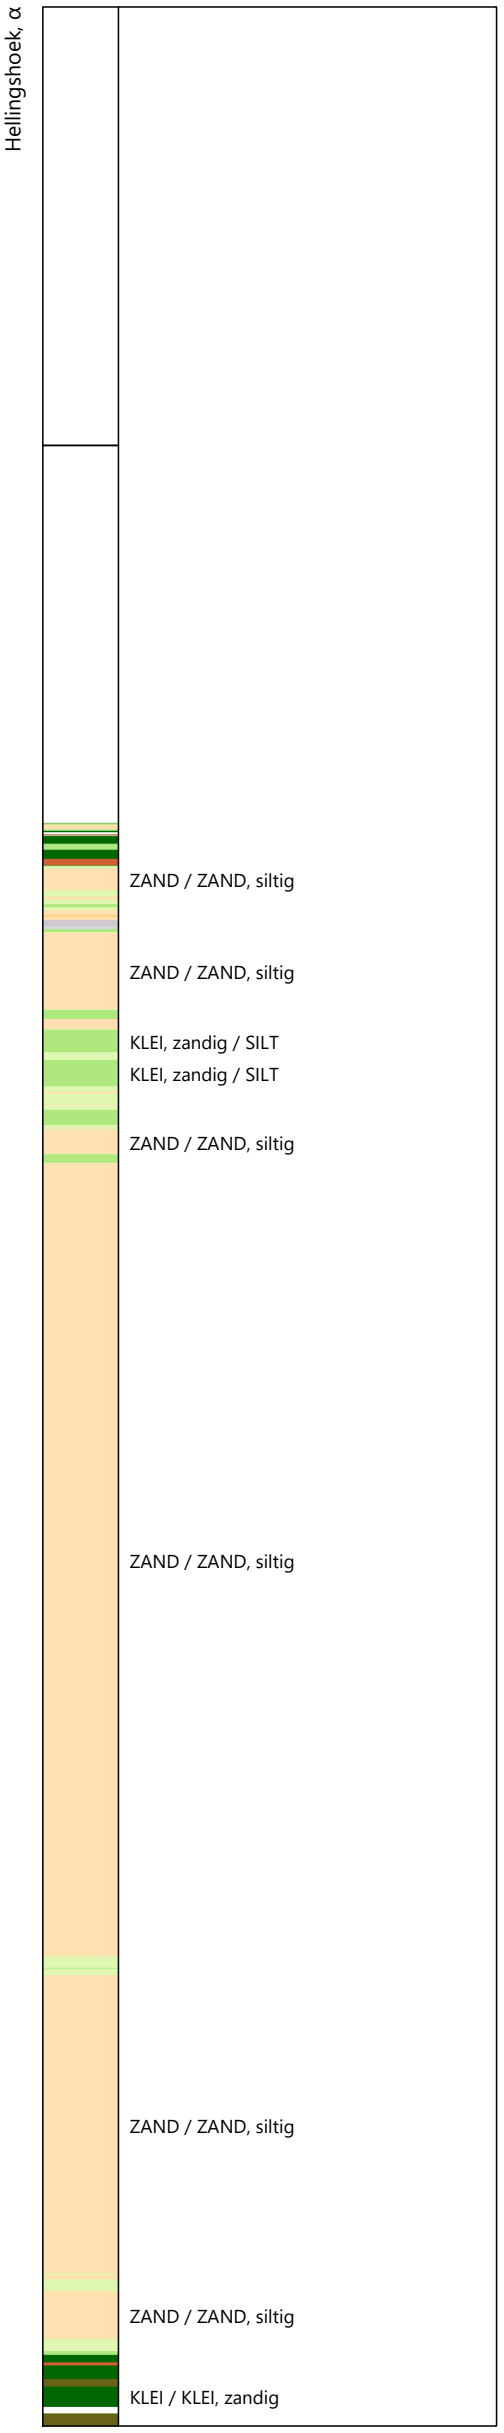

Coördinatenstelsel:	Referentie:	Uitgevoerd:	Processed:
RD	NAP	CHM	PJG
X: 114183.9 m	Bodem = NAP -5.80 m	d.d. 21-okt-2026	d.d. 22-okt-2026
Y: 552094.8 m			

Sondering volgens ISO 22476-1:2012
Toepassingsklasse 2. Test type TE1
Conus: CP15-CF75SN2 s/n: 1701-1215
Conustype: A_c = 1510 mm^2 ; A_s = 19895 mm^2

SONDERING MET PLAATSELIJK KLEEFMETING


Waterpeil d.d. 21-10-2026 = NAP -0.50 m

HAVENDIJK DEN HELDER

Opdracht 507778
Sondering DKM79

507778
DKM79 - 1


GeoVisual 5.11.1 / 01_BootQcFSClass-R3 / 2026-10-22 10:35:30

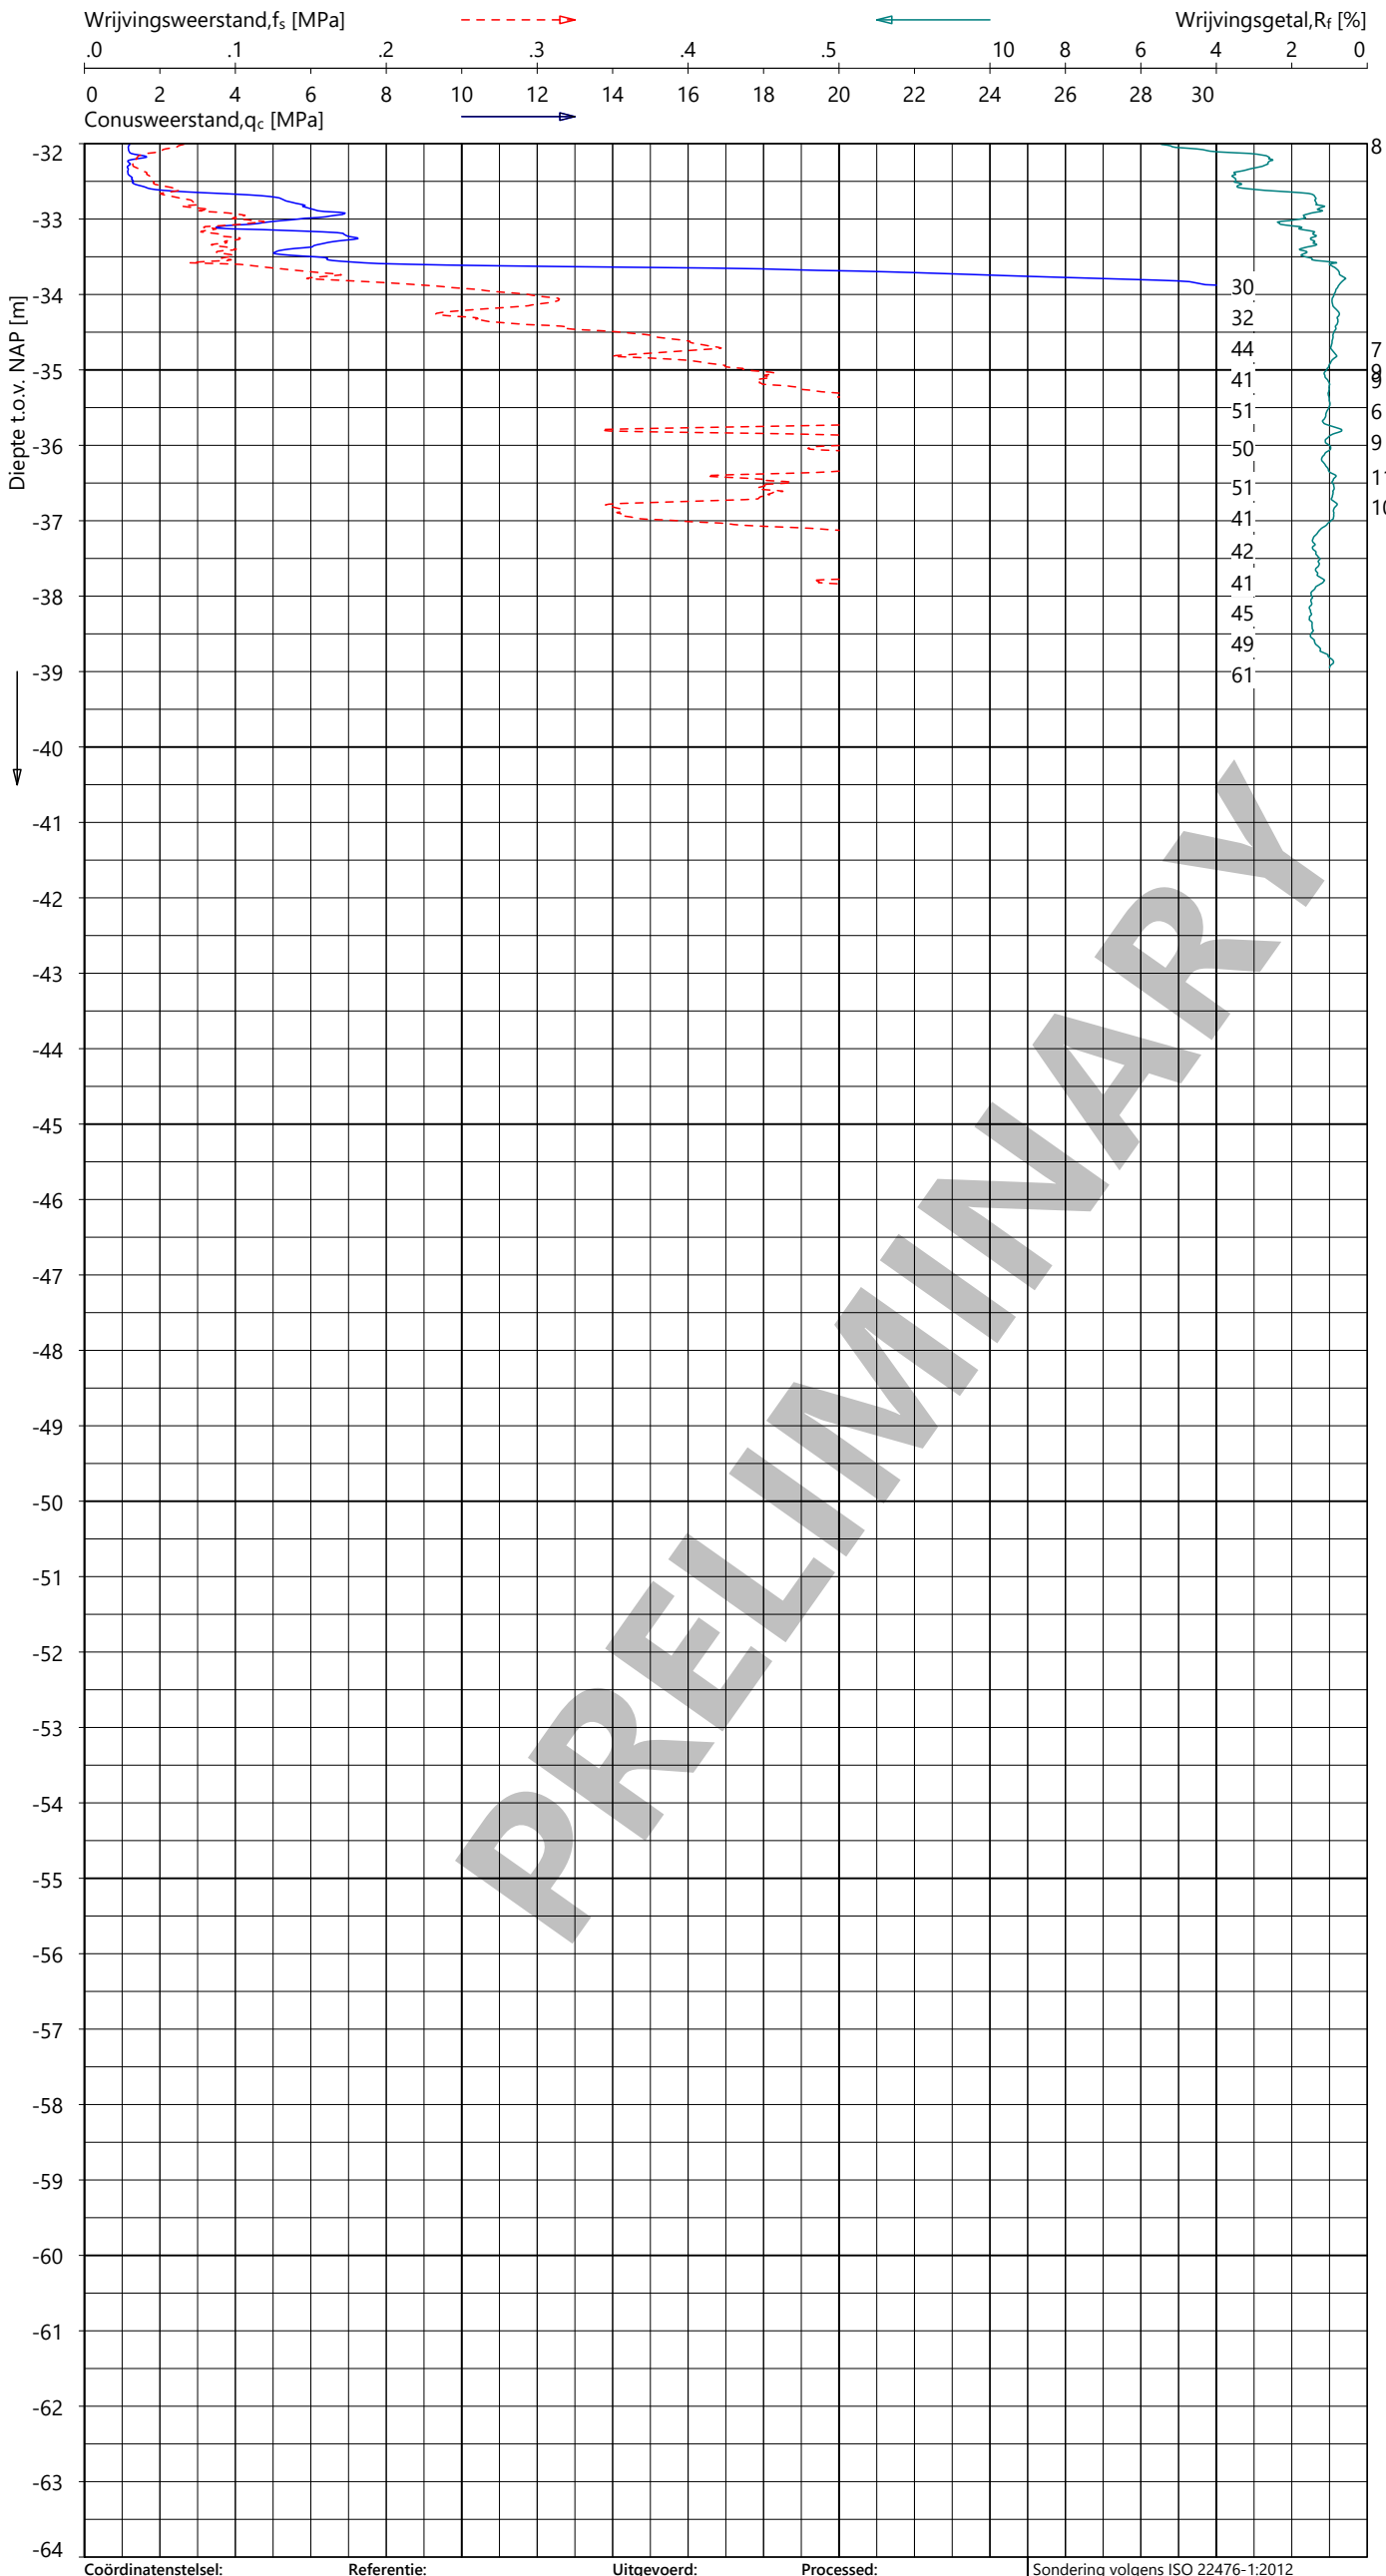

PRELIMINARY

Indicatieve bodembeschrijving

Automatisch gegenereerd uit data van de sondering, geldig onder het grondwaterpeil (Robertson 1990, NL corr.)

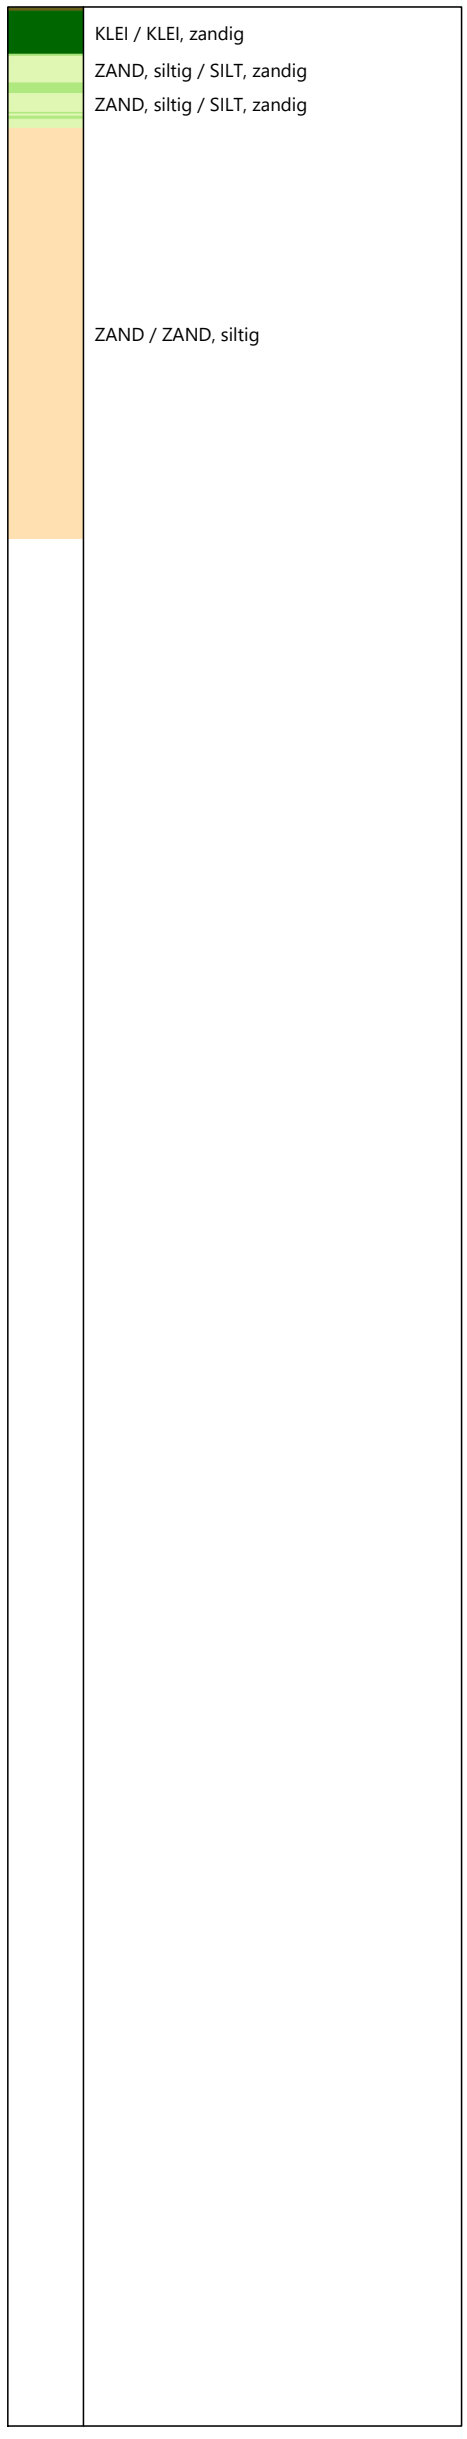

Coördinatenstelsel:	Referentie:	Uitgevoerd:	Processed:	
RD	NAP	CHM	PJG	Sondering volgens ISO 22476-1:2012
X: 114183.9 m	Bodem = NAP -5.80 m	d.d. 21-okt-2026	d.d. 22-okt-2026	Toepassingsklasse 2. Test type TE1
Y: 552094.8 m				Conus: CP15-CF75SN2 s/n: 1701-1215
				Conustype: A_c = 1510 mm^2 ; A_s = 19895 mm^2

SONDERING MET PLAATSELIJK KLEEFMETING

Waterpeil d.d. 21-10-2026 = NAP -0.50 m

HAVENDIJK DEN HELDER

Opdracht **507778**

Sondering **DKM79**

507778

DKM79 - 2