

0223-F02-00-14


0223-F02-00-15

7bK97B


7bK97C

7k92

7k14

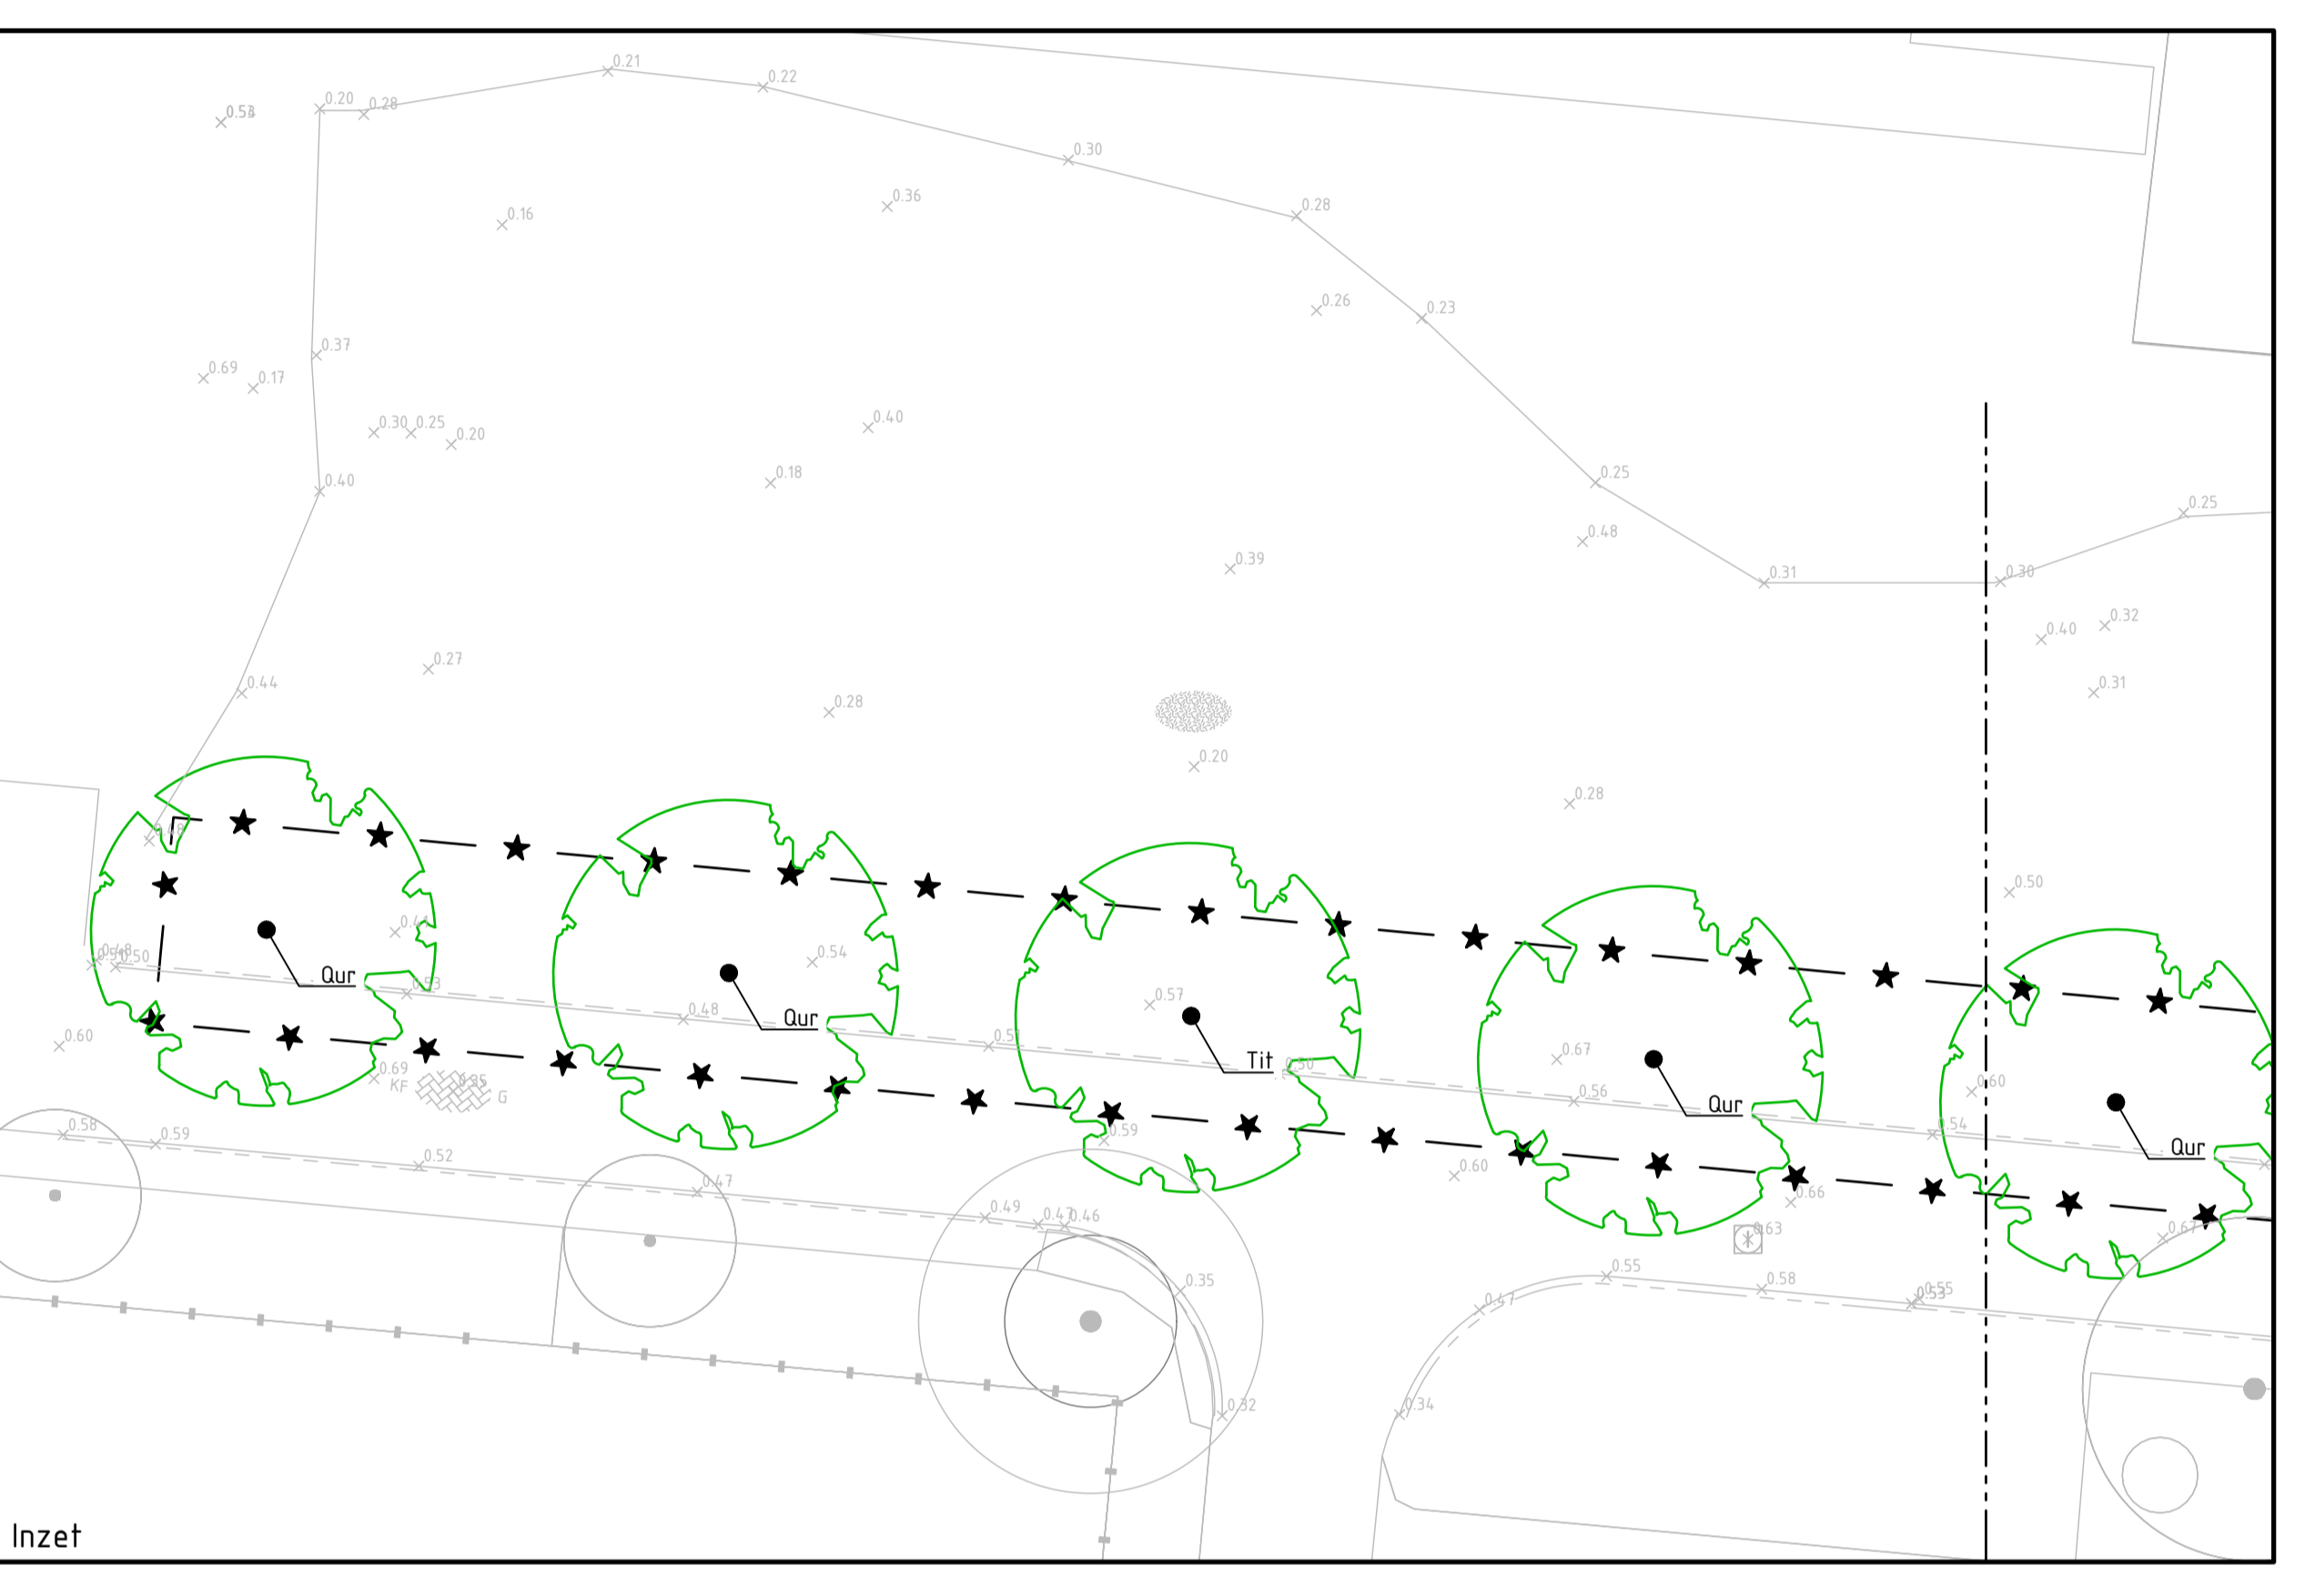

- Beplantingsmix 4:
- Sambucus nigra
 - Euonymus europaeus
 - Cornus mas
 - Prunus spinosa
 - Symphoricarpos albus
 - Viburnum opulus 'Compactum'
- Bladmich toepassen

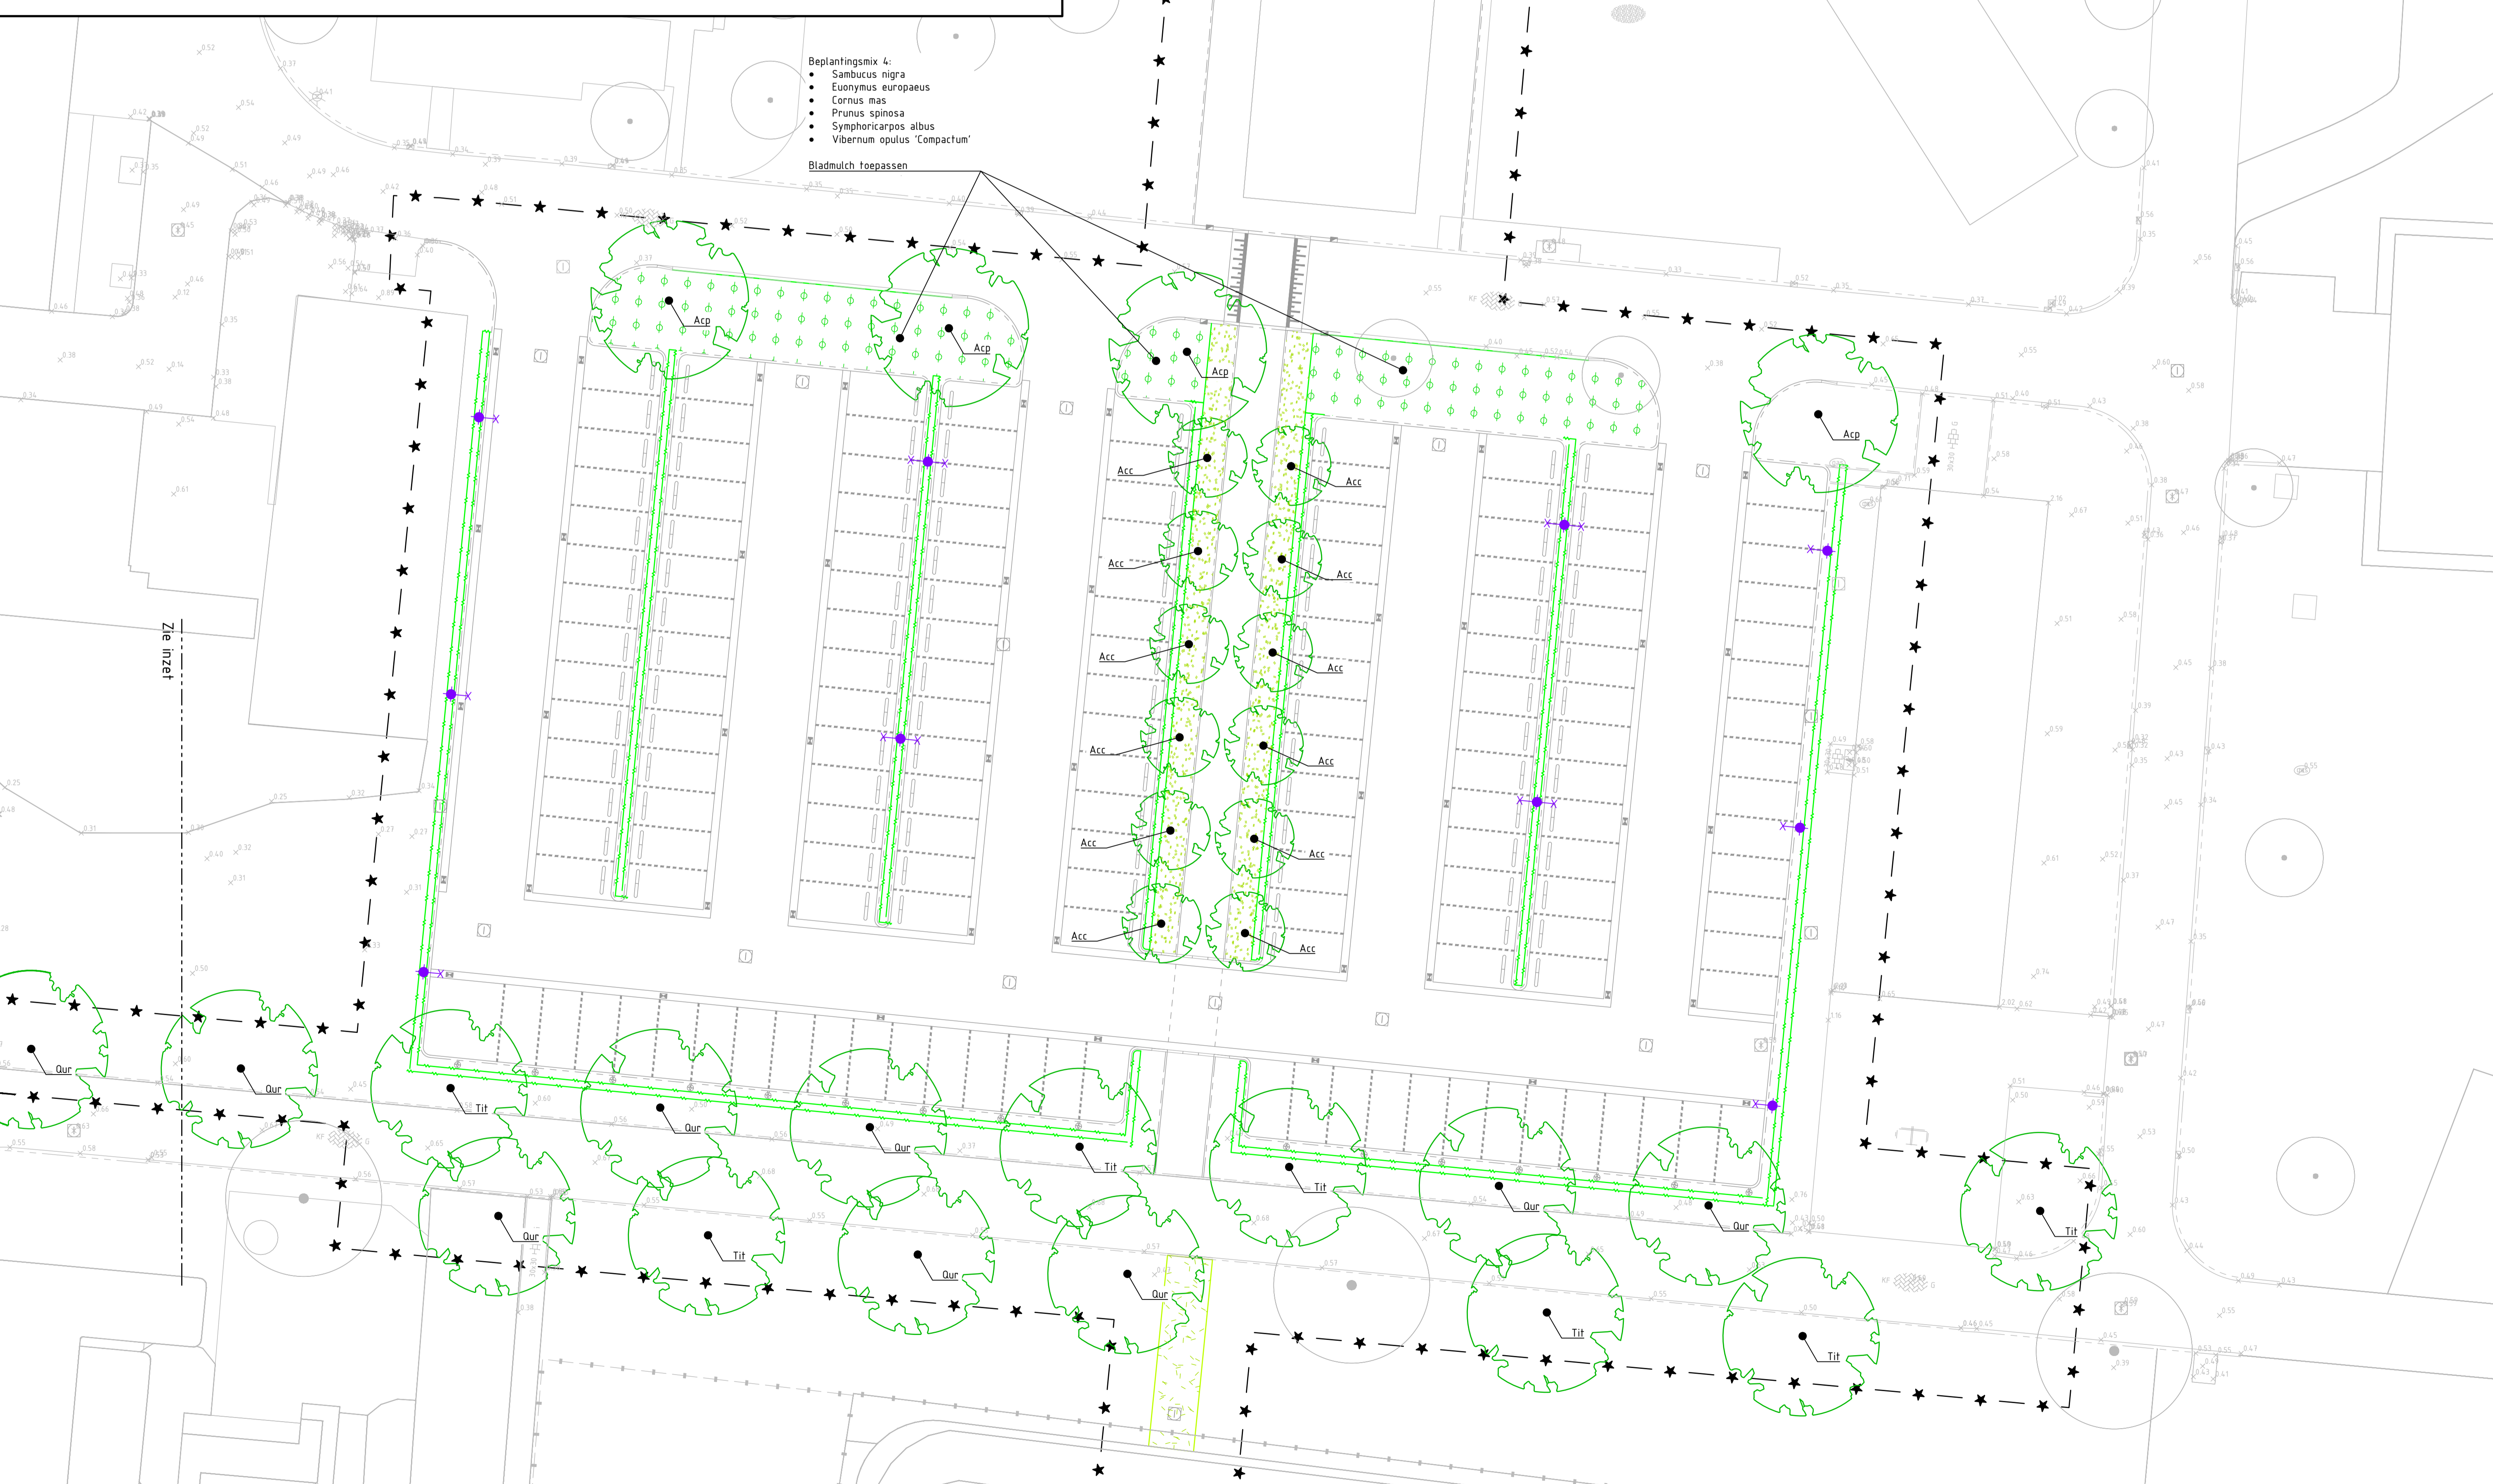


Legenda

- Projectgrens
- Grasland, B3 mengsel
- Kruidrijk grasland voor halfschaduw
- Beplantingsmix: Gemengd aangeplant
- Haag
- Nieuwe boom
- Nieuwe heester/struik

- Aan te brengen bomen:**
- Acc Acer campestre (Veldsdoorn)
 - Asp Acer platanoides (Noorse Esdoorn)
 - Dur Quercus robur (Zomereik)
 - Tic Tilia cordata (Winterlinde)
 - Tit Tilia tomentosa (Zilverlinde)
- Heesters/struiken:**
- Ami Amelanchier lamarkii, meerstammig (Krentenboom)
 - Cav Corylus avellana (Hazelaar)
 - Com Cornus mas, meerstammig (Gele Kornoelje)
 - Liv Ligustrum vulgare (Wilde Liguster)

- Aan te brengen haag:**
- Rondom parkeerterrein: Acer campestre, Tilia cordata, driehoeksverband, 2 rijen
 - Tussen parkeervakken: Ligustrum ovalifolium, driehoeksverband, 2 rijen

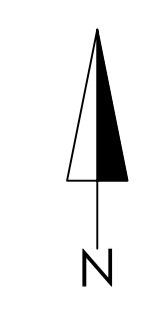

datum	nr.	wijziging	gemaakt	gez.

RIJKSVASTGOEDBEDRIJF
 SSR LEGERING LEEUWARDEN | VLIEGBASIS LEEUWARDEN

PROJECTINFORMATIE		DATUM		FIJLNAAM	
projectnr.	0223	datum	19-05-2026	filenaam	0223-F02-00-02_gm-pin.CAD.dwg
tekeningnr.	0223-F02-00-15	afmeting in mm	84x1189mm	tekenaar	EMR
blad	2 van 2	projectleider	RLG	gecontroleerd	
schaal	1:200			behoorende bij	

NR2N
 Nieuweweg 109
 3765 GC Soest

035 82 00 332
 projecten@nr2n.nl
 www.nr2n.nl