
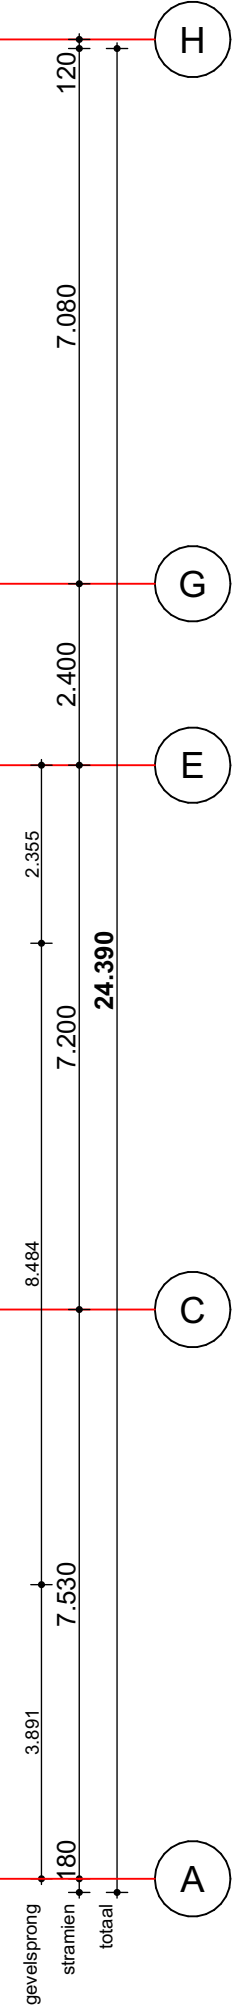
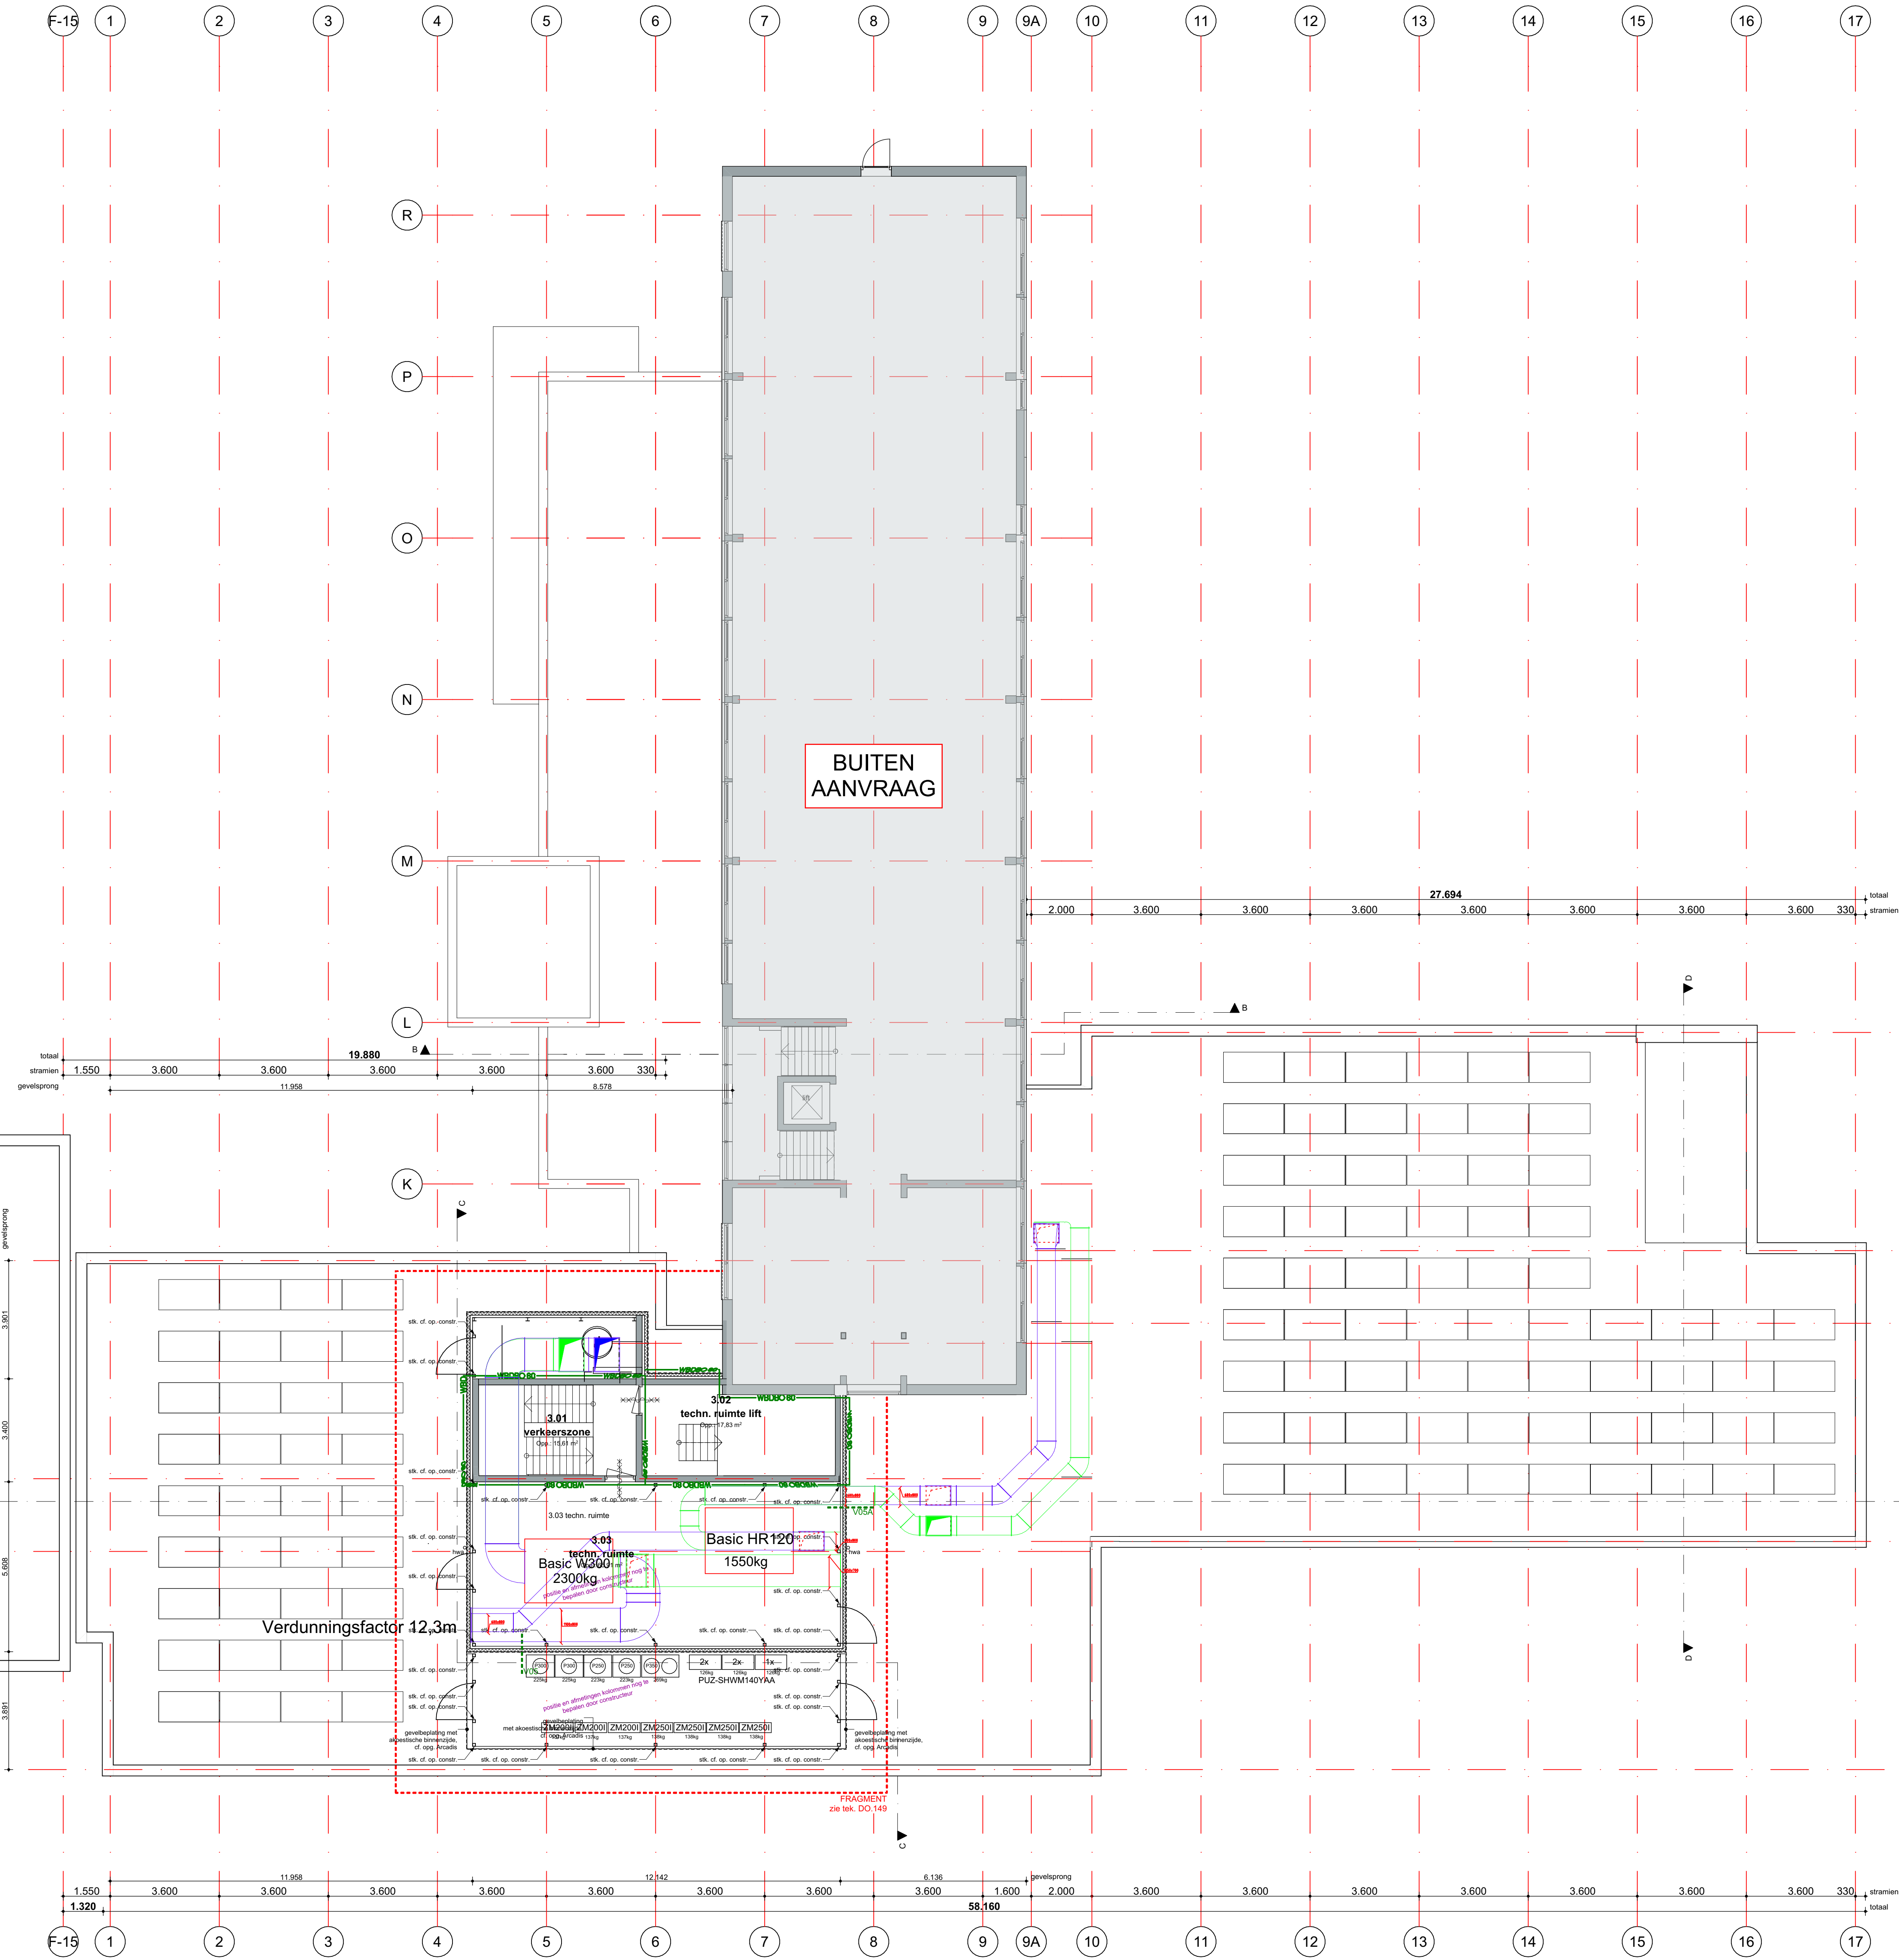
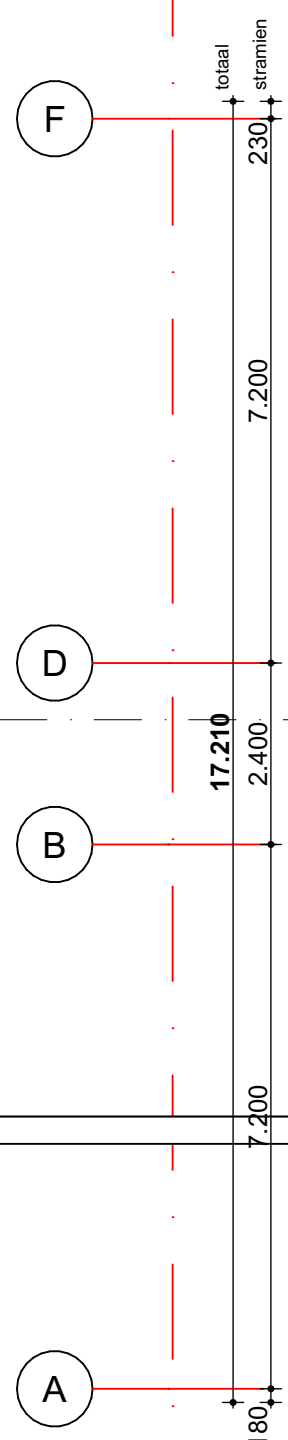


dakaanzicht
technische ruimte

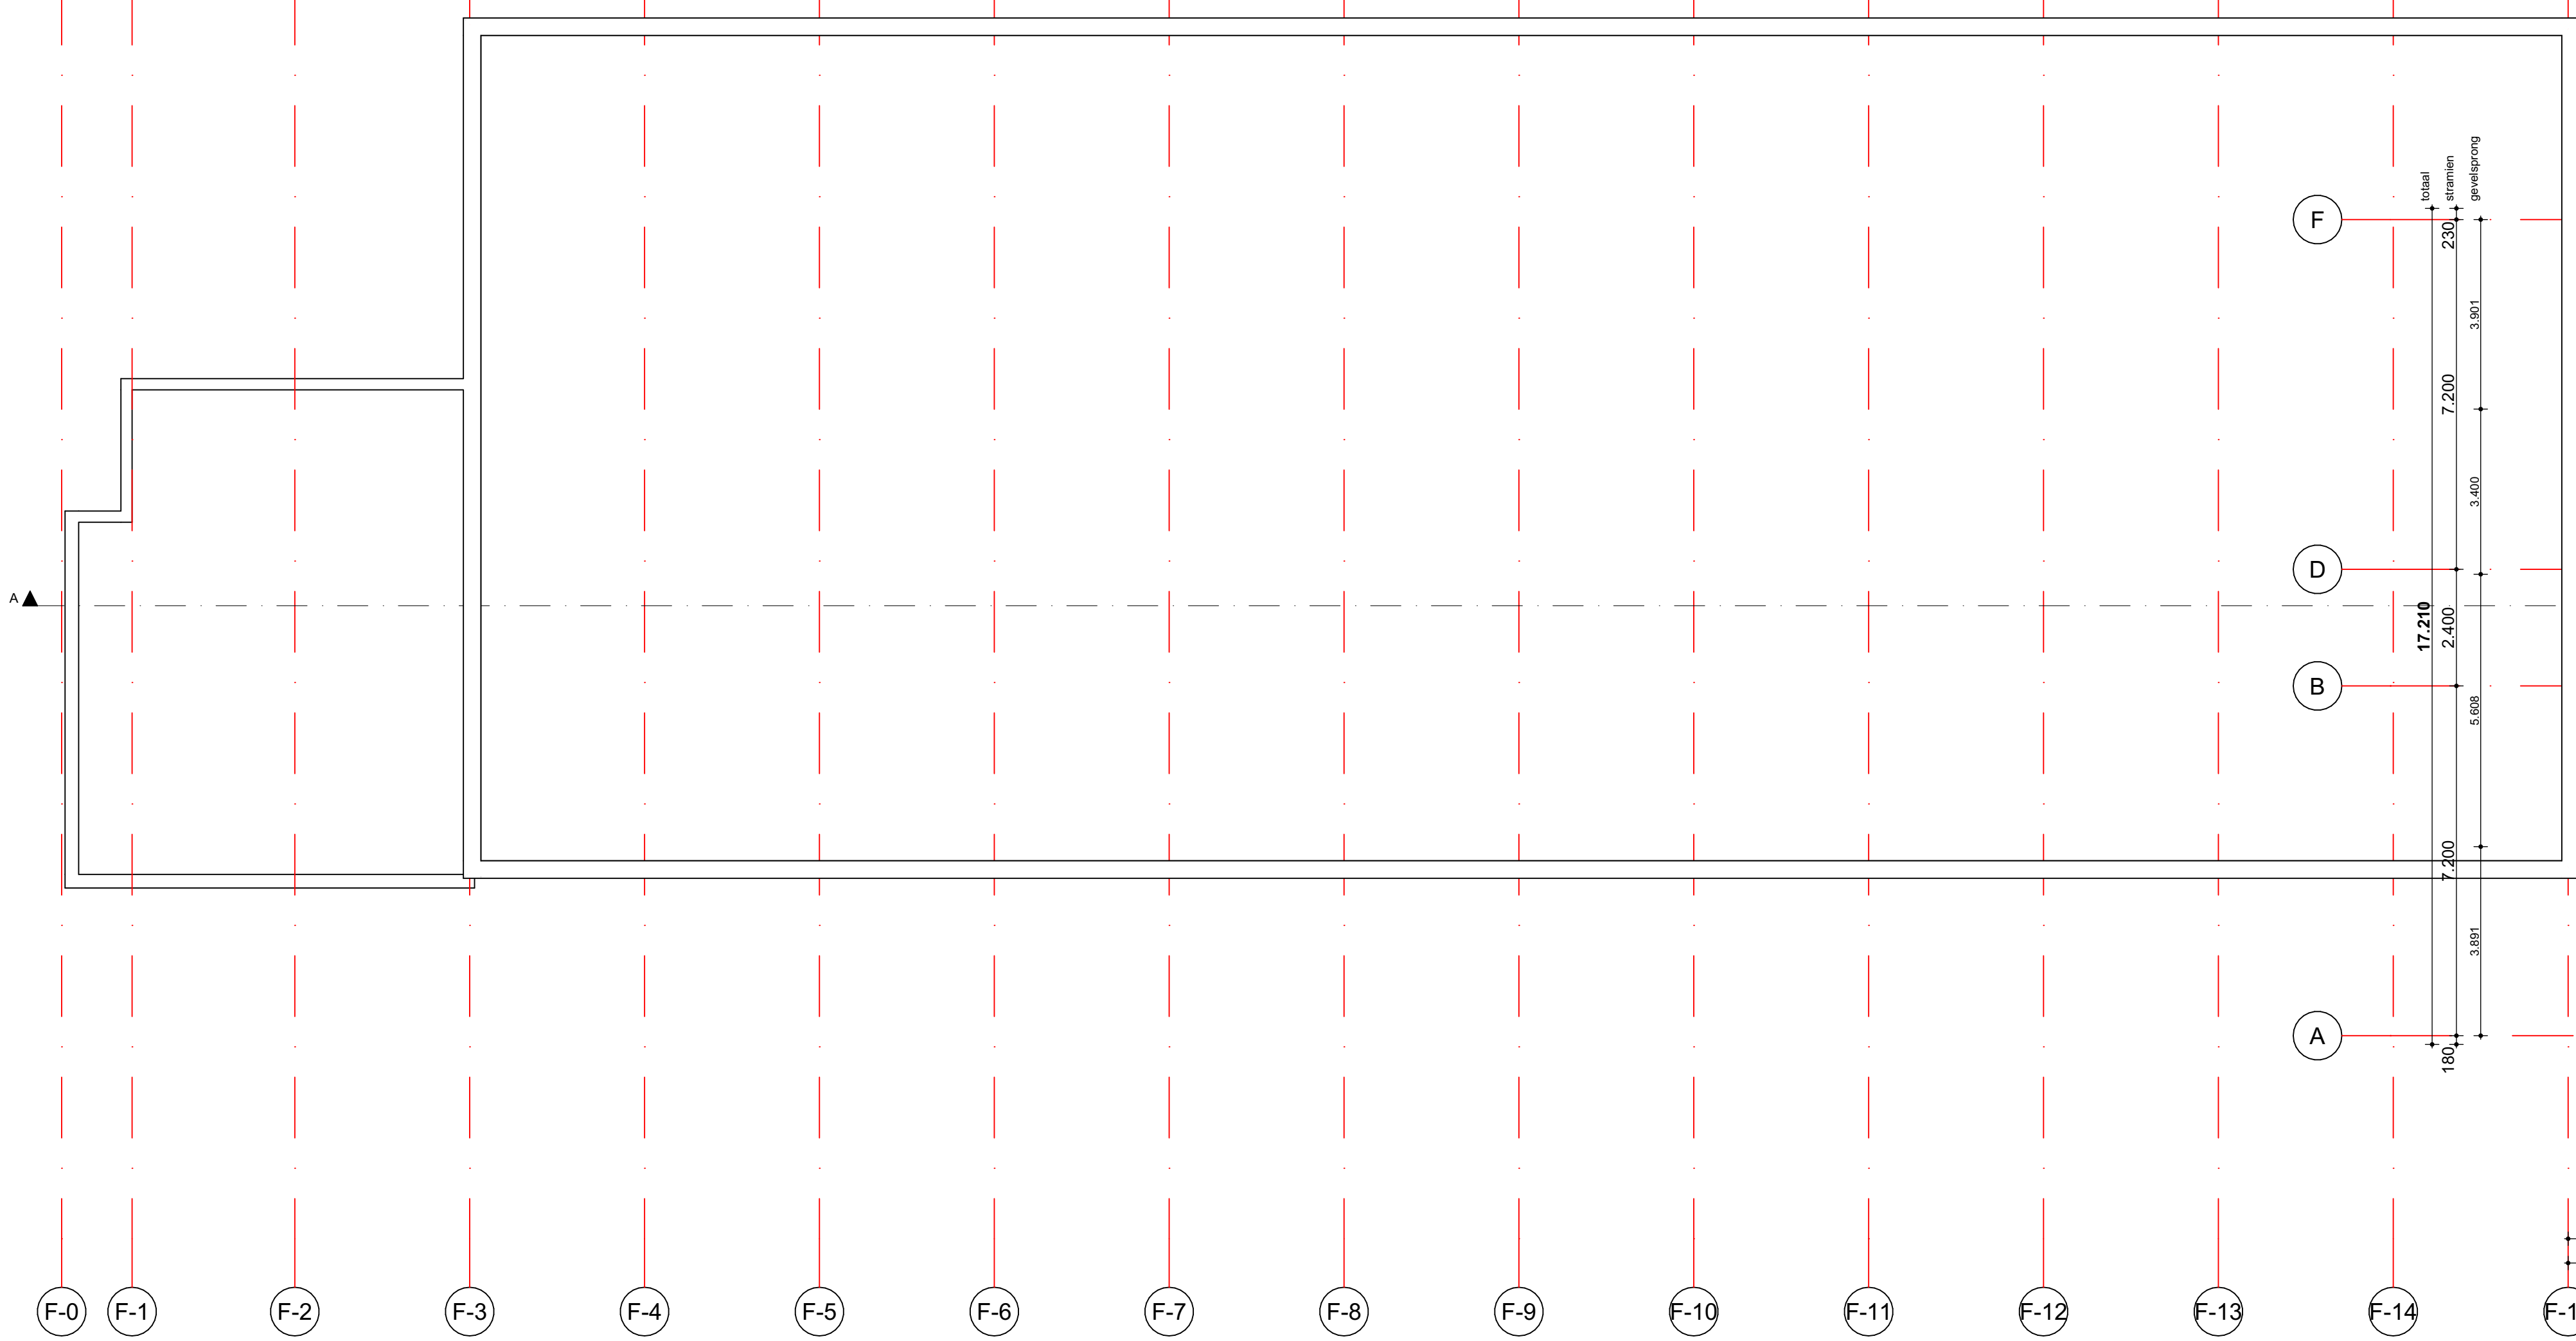

versie: datum: omschrijving:
wijz. A 18 november 2025 Diversen
wijz. B 08 december 2025 Diversen
wijz. C 09 maart 2026 Diversen
wijz. D 14 april 2026 Opm. Gemeente dd 31-03-2026

Hoofddraagconstructie (bestaand en nieuw) is bij brand 60min bestand tegen bezwijken, indien deze in de bestaande situatie niet voldoet, dient deze brandverend bekleeft te worden, vigs. Gyproc Brandboek, of gelijkwaardig.

- Alle maten tbv. uitvoering in het werk te meten en te controleren. Indien nodig eea. overleggen met de directie.
- Alle (sloop-) werkzaamheden volgen uit vergelijk bestaande en nieuwe situatie en opname ter plaatse. Indien nodig eea. overleggen met de directie.

108 Het Martin Buber


Locatie Atrium gebouw N&V
Wijngracht 47-53
6461 EM Kerkrade

Het Martin Buber
Sadelerlaan 3
6461 AL Kerkrade

03 Bouwkundig - Nieuw
DO.113A
3e Verdieping / Dakaanzicht (incl installaties)

1:100
A0+
schaal
format

20 oktober 2025
datum

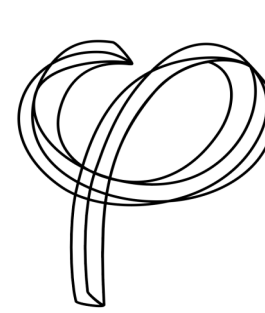

opdrachtgever
Phidas Community Innovation
Watersley 3-1
6132 KA Sittard
+31 (0) 46 711 1736
info@phidas.nl