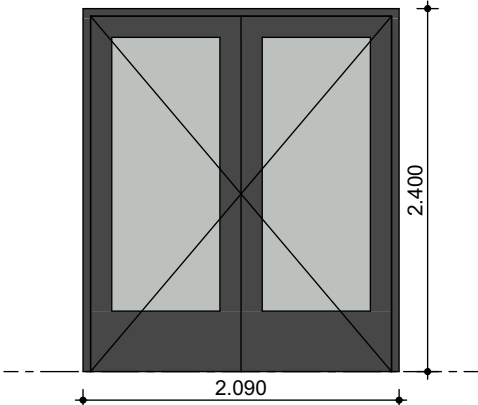
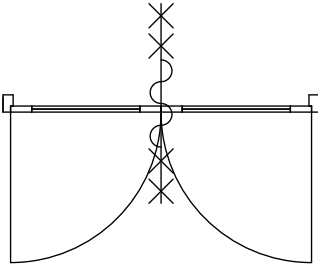


<b>Kozijnstaat binnen</b>	
<b>Merk / ID</b>	Merk-1
<b>Aantal</b>	1
2D Plan Preview	
	
<b>Breedte x hoogte</b>	2.090x2.400
<b>Brandwerendheid</b>	60 minuten brandwerend en zelfsluitend
<b>Materiaal</b>	Houten kozijn
<b>Kleur</b>	RAL 7016 (antracietgrijs)
<b>Deurmodel</b>	Berkvens type 904
<b>Hang- en sluitwerk</b>	Afsluitbaar, voorzien van kleefmagneet

# 108 Het Martin Buber

project 03 Bouwkundig - Nieuw fase  
- CONCEPT -

Locatie Atrium gebouw N&V

Wijngracht 47-53  
6461 EM Kerkrade

project nummer


DO.120  
Kozijnstaat - binnenkozijnen  
onderdeel


Het Martin Buber

Stadskantoor 3  
6461 AL Kerkrade

opdrachtgever

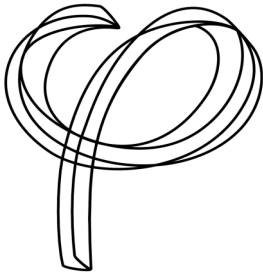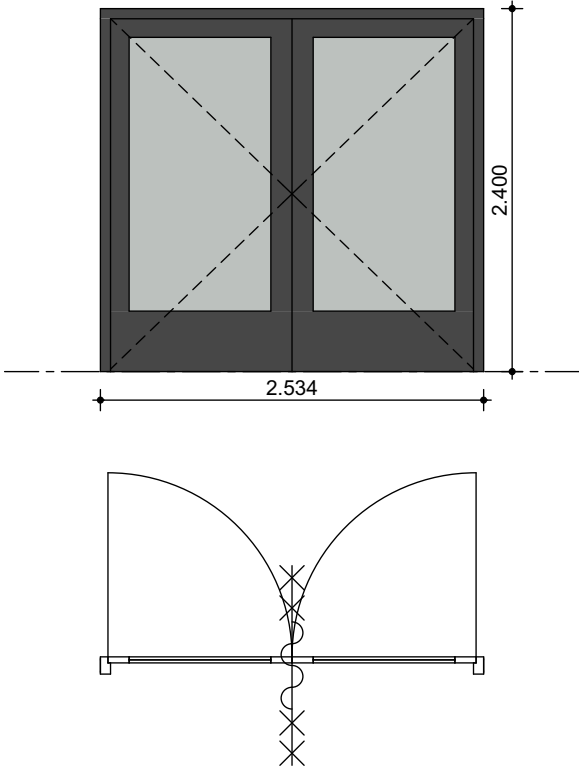1:1 A4 03-03-2026  
schaal formaat datum



<b>Kozijnstaat binnen</b>	
<b>Merk / ID</b>	Merk-2
<b>Aantal</b>	2
2D Plan Preview	
<b>Breedte x hoogte</b>	2.534×2.400
<b>Brandwerendheid</b>	60 minuten brandwerend en zelfsluitend
<b>Materiaal</b>	Houten kozijn
<b>Kleur</b>	RAL 7016 (antracietgrijs)
<b>Deurmodel</b>	Berkvens type 904
<b>Hang- en sluitwerk</b>	Afsluitbaar, voorzien van kleefmagneet

Phidias Community Innovation Watersley 31 6132KASittard info@phidias.pro www.phidias.pro

# 108 Het Martin Buber

project 03 Bouwkundig - Nieuwfase

- CONCEPT -

Locatie Atrium gebouw N&V

Wijngracht 47-53

6461 EM Kerkrade

project nummer

DO.120

Kozijnstaat - binnenkozijnen  
onderdeel

Het Martin Buber

Stadskantoor 3

6461 AL Kerkrade

opdrachtgever

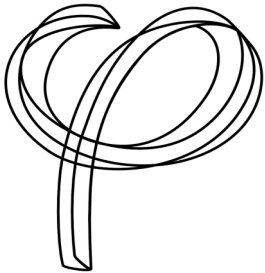
1:1

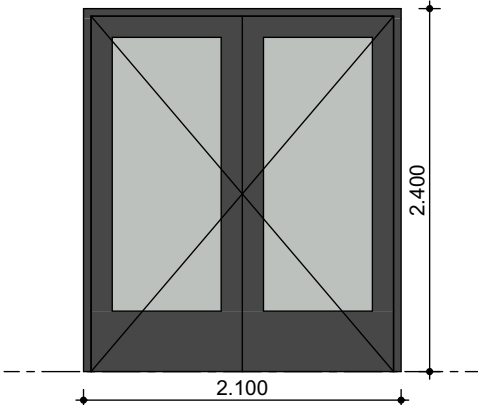
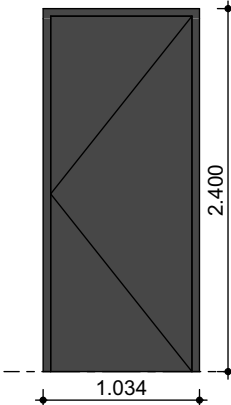
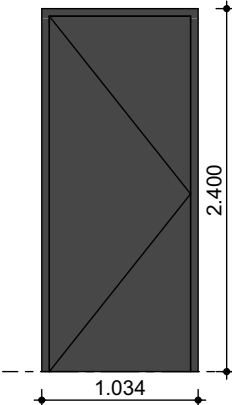
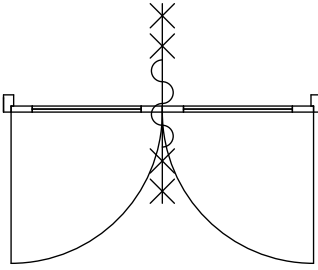
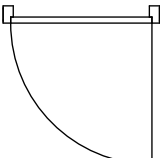
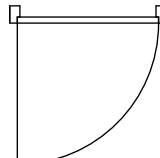
A4

03-03-2026

schaal formaat

datum



Kozijnstaat binnen			
Merk / ID	Merk-3	Merk-4	Merk-4sp
Aantal	2	10	9
2D Plan Preview			
			
<b>Breedte x hoogte</b>	2.100×2.400	1.034×2.400	1.034×2.400
<b>Brandwerendheid</b>	60 minuten brandwerend en zelfsluitend		
<b>Materiaal</b>	Houten kozijn	Houten kozijn	Houten kozijn
<b>Kleur</b>	RAL 7016 (antracietgrijs)	RAL 7016 (antracietgrijs)	RAL 7016 (antracietgrijs)
<b>Deurmodel</b>	Berkvens type 904	Berkvens type 900	Berkvens type 900
<b>Hang- en sluitwerk</b>	Afsluitbaar, voorzien van kleefmagneet	Loopslot	Loopslot

Phidias Community Innovation Watersley 31 6132KASittard info@phidias.pro www.phidias.pro

# 108 Het Martin Buber project 03 Bouwkundig - Nieuwfase

- CONCEPT -

Locatie Atrium gebouw N&V

Wijngracht 47-53

6461 EM Kerkrade

project nummer

DO.120

Kozijnstaat - binnenkozijnen  
onderdeel

Het Martin Buber

Stadskantoor 3

6461 AL Kerkrade

opdrachtgever

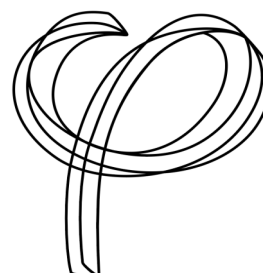
1:1

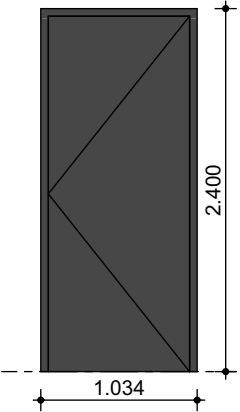
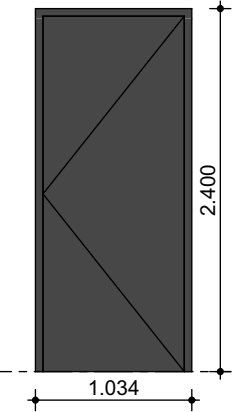
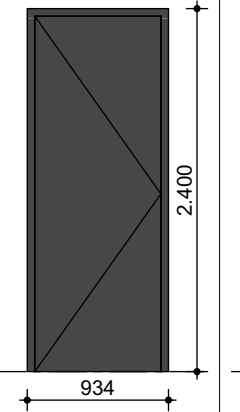
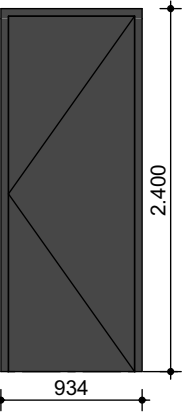
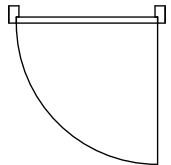
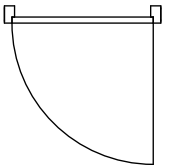
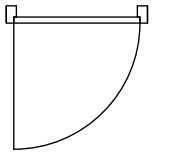
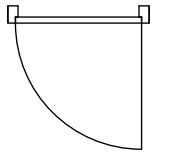
A4

03-03-2026

schaal formaat

datum



Kozijnstaat binnen				
Merk / ID	Merk-5	Merk-6	Merk-7	Merk-7sp
Aantal	2	2	15	9
2D Plan Preview				
				
<b>Breedte x hoogte</b>	1.034×2.400	1.034×2.400	934×2.400	934×2.400
<b>Brandwerendheid</b>				
<b>Materiaal</b>	Houten kozijn	Houten kozijn	Houten kozijn	Houten kozijn
<b>Kleur</b>	RAL 7016 (antracietgrijs)	RAL 7016 (antracietgrijs)	RAL 7016 (antracietgrijs)	RAL 7016 (antracietgrijs)
<b>Deurmodel</b>	Berkvens type 900	Berkvens type 900	Berkvens type 900	Berkvens type 900
<b>Hang- en sluitwerk</b>	Vrij- en bezetslot	Afsluitbaar	Vrij- en bezetslot	Vrij- en bezetslot

Phidias Community Innovation Watersley 31 6132KASittard info@phidias.pro www.phidias.pro

# 108 Het Martin Buber project 03 Bouwkundig - Nieuw fase

- CONCEPT -

Locatie Atrium gebouw N&V

project nummer

DO.120

Wijngracht 47-53

Kozijnstaat - binnenkozijnen  
onderdeel

6461 EM Kerkrade

Het Martin Buber


Stadskantoor 3





1:1 A4 03-03-2026

6461 AL Kerkrade

opdrachtgever

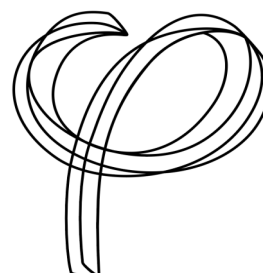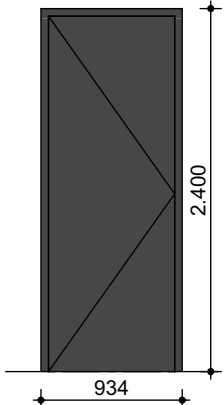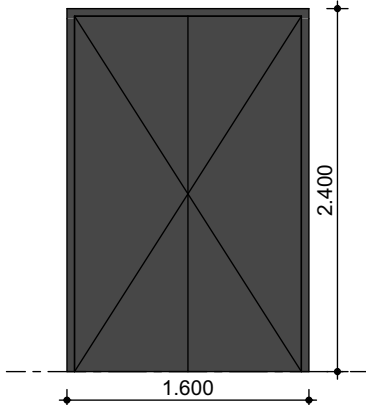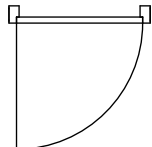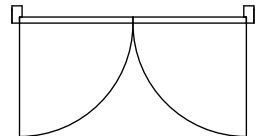schaal formaat datum



Kozijnstaat binnen		
Merk / ID	Merk-8	Merk-9
Aantal	1	2
2D Plan Preview		
		
<b>Breedte x hoogte</b>	934x2.400	1.600x2.400
<b>Brandwerendheid</b>		
<b>Materiaal</b>	Houten kozijn	Houten kozijn
<b>Kleur</b>	RAL 7016 (antracietgrijs)	RAL 7016 (antracietgrijs)
<b>Deurmodel</b>	Berkvens type 900	Berkvens type 900
<b>Hang- en sluitwerk</b>	Afsluitbaar	Afsluitbaar

Phidias Community Innovation Watersley 31 6132KASittard info@phidias.pro www.phidias.pro

# 108 Het Martin Buber project 03 Bouwkundig - Nieuw fase

- CONCEPT -

Locatie Atrium gebouw N&V

project nummer

DO.120

Kozijnstaat - binnenkozijnen  
onderdeel

Wijngracht 47-53

6461 EM Kerkrade

Het Martin Buber

Stadskantoor 3

6461 AL Kerkrade

opdrachtgever

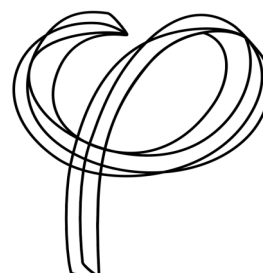
1:1

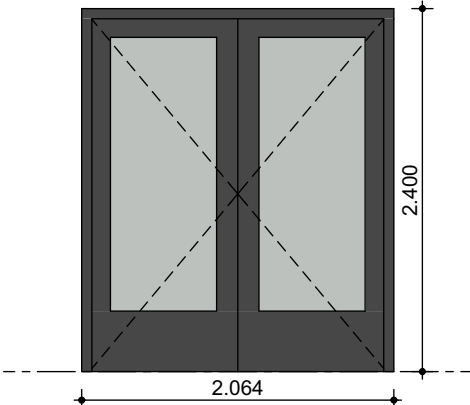
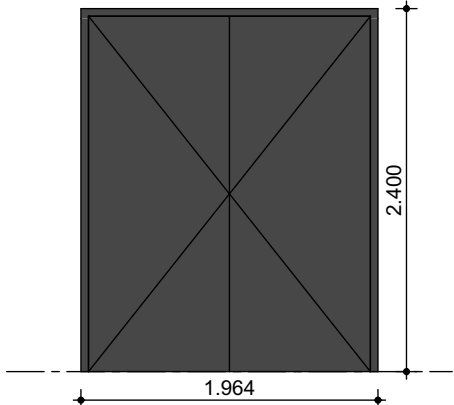
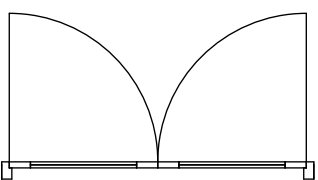
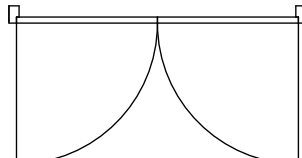
A4

03-03-2026

schaal formaat

datum



Kozijnstaat binnen		
Merk / ID	Merk-10	Merk-11
Aantal	1	2
2D Plan Preview		
		
	Breedte x hoogte	2.064×2.400
	Brandwerendheid	
	Materiaal	Houten kozijn
Kleur	RAL 7016 (antracietgrijs)	RAL 7016 (antracietgrijs)
Deurmodel	Berkvens type 904	Berkvens type 900
Hang- en sluitwerk	Loopslot	Afsluitbaar

Phidias Community Innovation Watersley 31 6132KASittard info@phidias.pro www.phidias.pro

# 108 Het Martin Buber project 03 Bouwkundig - Nieuwfase

- CONCEPT -

Locatie Atrium gebouw N&V

Wijngracht 47-53

6461 EM Kerkrade

project nummer

DO.120

Kozijnstaat - binnenkozijnen  
onderdeel

Het Martin Buber

Stadskantoor 3

6461 AL Kerkrade

opdrachtgever

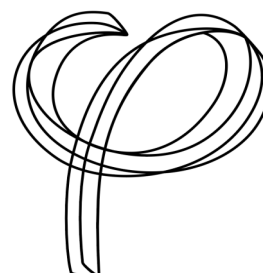
1:1

A4

03-03-2026

schaal formaat

datum



Kozijnstaat binnen		
Merk / ID	Merk-12	Merk-13
Aantal	1	1
2D Plan Preview		
	Breedte x hoogte	2.485×2.400
	Brandwerendheid	Zelfsluitend
	Materiaal	Houten kozijn
	Kleur	RAL 7016 (antracietgrijs)
Hang- en sluitwerk	Deurmodel	Berkvens type 904
		Afsluitbaar, voorzien van kleefmagneet
		Afsluitbaar, weerstandsklasse inbraakwerendheid te hebben van tenminste 2

Phidias Community Innovation Watersley 31 6132KASittard info@phidias.pro www.phidias.pro

# 108 Het Martin Buber project 03 Bouwkundig - Nieuwfase

- CONCEPT -

Locatie Atrium gebouw N&V

Wijngracht 47-53

6461 EM Kerkrade

project nummer

DO.120

Kozijnstaat - binnenkozijnen  
onderdeel

Het Martin Buber

Stadskantoor 3

6461 AL Kerkrade

opdrachtgever

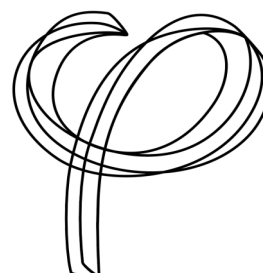
1:1

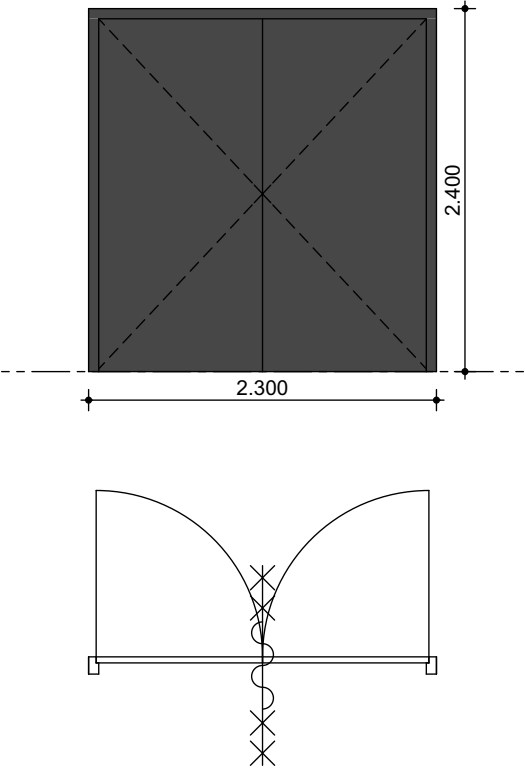
A4

03-03-2026

schaal formaat

datum



<b>Kozijnstaat binnen</b>	
<b>Merk / ID</b>	Merk-14
<b>Aantal</b>	2
2D Plan Preview	
<b>Breedte x hoogte</b>	2.300×2.400
<b>Brandwerendheid</b>	60 minuten brandwerend en zelfsluitend
<b>Materiaal</b>	Houten kozijn
<b>Kleur</b>	RAL 7016 (antracietgrijs)
<b>Deurmodel</b>	Berkvens type 900
<b>Hang- en sluitwerk</b>	Afsluitbaar

Phidias Community Innovation Watersley 31 6132KASittard info@phidias.pro www.phidias.pro

# 108 Het Martin Buber

project 03 Bouwkundig - Nieuw fase  
- CONCEPT -

Locatie Atrium gebouw N&V

Wijngracht 47-53  
6461 EM Kerkrade

project nummer


DO.120  
Kozijnstaat - binnenkozijnen  
onderdeel

Het Martin Buber


Stadskantoor 3  
6461 AL Kerkrade

opdrachtgever

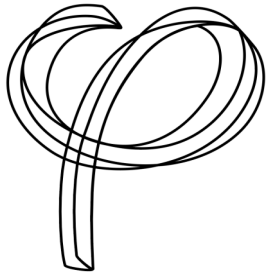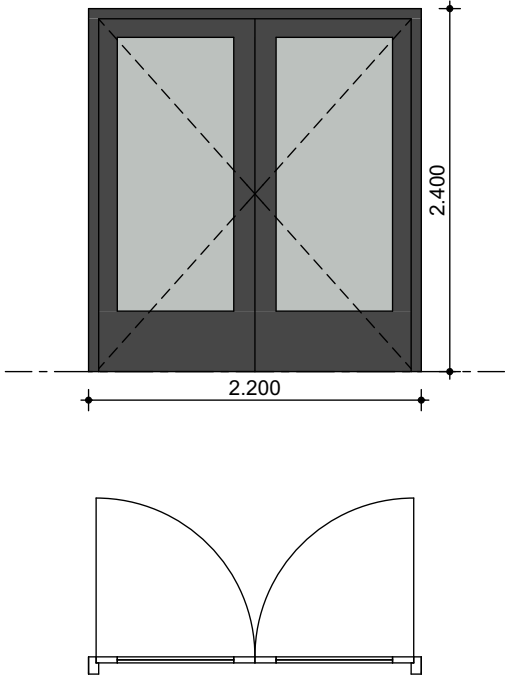1:1 A4 03-03-2026  
schaal formaat datum





<b>Kozijnstaat binnen</b>	
<b>Merk / ID</b>	Merk-15
<b>Aantal</b>	1
2D Plan Preview	
	<b>Breedte x hoogte</b> 2.200×2.400
	<b>Brandwerendheid</b>
	<b>Materiaal</b> Houten kozijn
	<b>Kleur</b> RAL 7016 (antracietgrijs)
<b>Deurmodel</b>	Berkvens type 904
<b>Hang- en sluitwerk</b>	Loopslot

Phidias Community Innovation Watersley 31 6132KASittard info@phidias.pro www.phidias.pro

# 108 Het Martin Buber

project 03 Bouwkundig - Nieuw fase  
- CONCEPT -

Locatie Atrium gebouw N&V

Wijngracht 47-53  
6461 EM Kerkrade

project nummer


DO.120  
Kozijnstaat - binnenkozijnen  
onderdeel


Het Martin Buber

Stadskantoor 3  
6461 AL Kerkrade

opdrachtgever

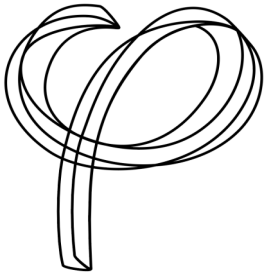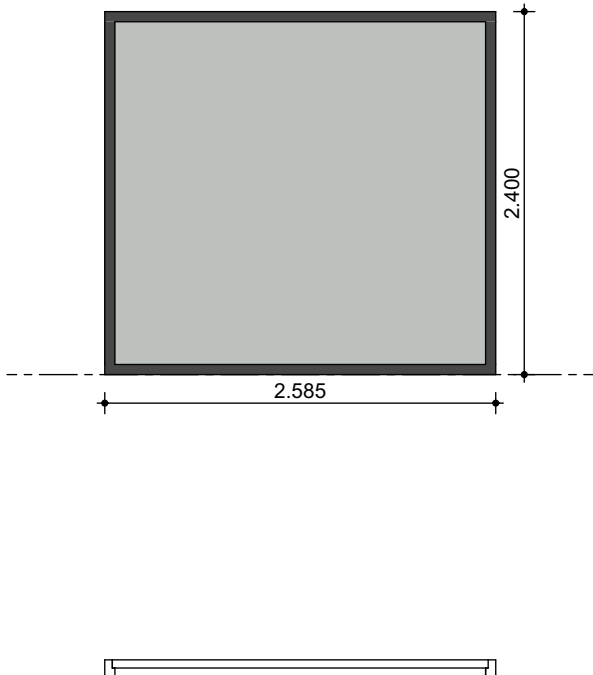1:1 A4 03-03-2026  
schaal formaat datum



<b>Kozijnstaat binnen</b>	
<b>Merk / ID</b>	Merk-16
<b>Aantal</b>	1
2D Plan Preview	
<b>Breedte x hoogte</b>	2.585x2.400
<b>Brandwerendheid</b>	Geen
<b>Materiaal</b>	Houten kozijn
<b>Kleur</b>	
<b>Deurmodel</b>	
<b>Hang- en sluitwerk</b>	

Phidias Community Innovation Watersley 31 6132KASittard info@phidias.pro www.phidias.pro

# 108 Het Martin Buber project 03 Bouwkundig - Nieuwfase

- CONCEPT -

Locatie Atrium gebouw N&V

Wijngracht 47-53

6461 EM Kerkrade

project nummer

DO.120

Kozijnstaat - binnenkozijnen  
onderdeel

Het Martin Buber

Stadskantoor 3

6461 AL Kerkrade

opdrachtgever

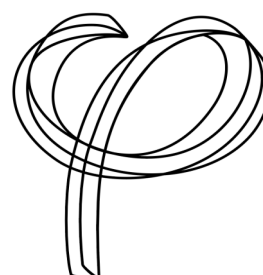
1:1

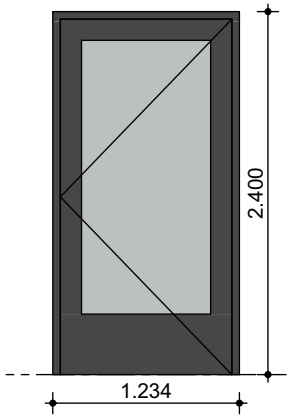
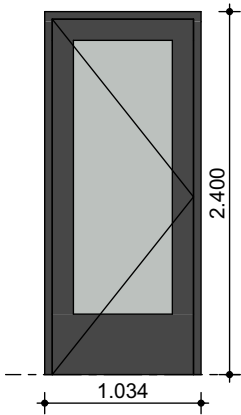
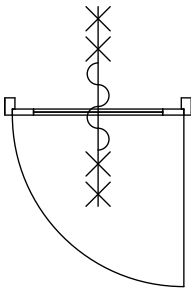
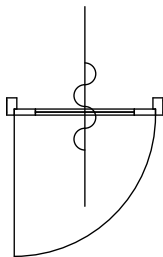
A4

03-03-2026

schaal formaat

datum



Kozijnstaat binnen		
Merk / ID	Merk-17	Merk-18
Aantal	3	2
2D Plan Preview		
		
<b>Breedte x hoogte</b>	1.234×2.400	1.034×2.400
<b>Brandwerendheid</b>	60 minuten brandwerend en zelfsluitend	Zelfsluitend
<b>Materiaal</b>	Houten kozijn	Houten kozijn
<b>Kleur</b>	RAL 7016 (antracietgrijs)	RAL 7016 (antracietgrijs)
<b>Deurmodel</b>	Berkvens type 904	Berkvens type 904
<b>Hang- en sluitwerk</b>	Voorzien van kleefmagneet	Loopslot

Phidias Community Innovation Watersley 31 6132KASittard info@phidias.pro www.phidias.pro

# 108 Het Martin Buber project 03 Bouwkundig - Nieuwfase

- CONCEPT -

Locatie Atrium gebouw N&V

Wijngracht 47-53

6461 EM Kerkrade

project nummer

DO.120

Kozijnstaat - binnenkozijnen  
onderdeel

Het Martin Buber

Stadskantoor 3

6461 AL Kerkrade

opdrachtgever

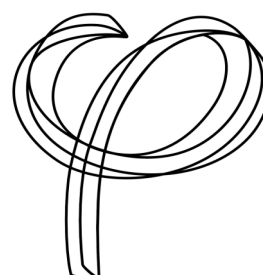
1:1

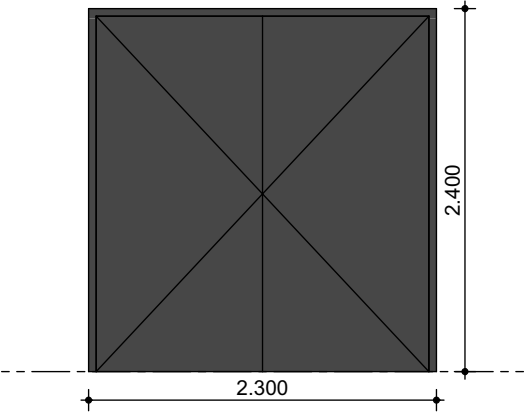
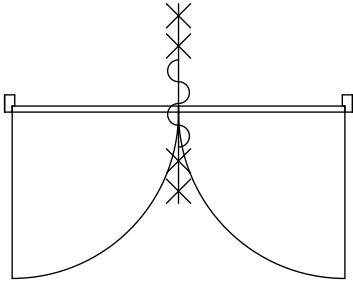
A4

03-03-2026

schaal formaat

datum



<b>Kozijnstaat binnen</b>	
<b>Merk / ID</b>	Merk-19
<b>Aantal</b>	2
2D Plan Preview	
	
<b>Breedte x hoogte</b>	2.300×2.400
<b>Brandwerendheid</b>	60 minuten brandwerend en zelfsluitend
<b>Materiaal</b>	
<b>Kleur</b>	RAL 7016 (antracietgrijs)
<b>Deurmodel</b>	Berkvens type 900
<b>Hang- en sluitwerk</b>	Afsluitbaar

# 108 Het Martin Buber

project 03 Bouwkundig - Nieuw fase  
- CONCEPT -

Locatie Atrium gebouw N&V

Wijngracht 47-53  
6461 EM Kerkrade

project nummer


DO.120  
Kozijnstaat - binnenkozijnen  
onderdeel



Het Martin Buber

Stadskantoor 3  
6461 AL Kerkrade

opdrachtgever

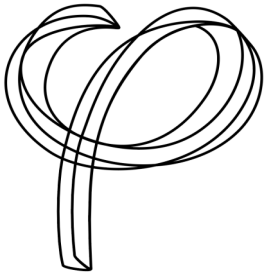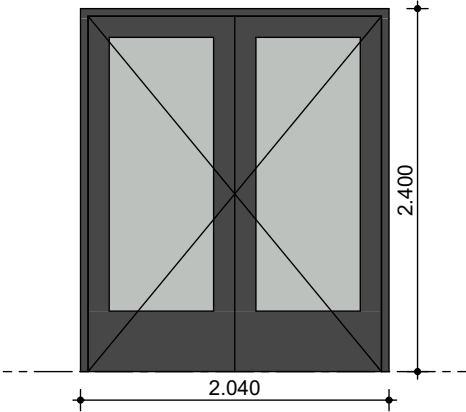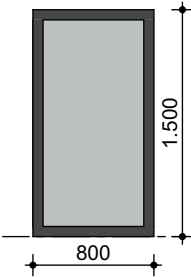1:1 A4 03-03-2026  
schaal formaat datum



Kozijnstaat binnen		
Merk / ID	Merk-20	Merk-21
Aantal	1	1
2D Plan Preview		
<b>Breedte x hoogte</b>	2.040×2.400	800×1.500
<b>Brandwerendheid</b>	60 minuten brandwerend en zelfsluitend	60 minuten brandwerend
<b>Materiaal</b>	Houten kozijn	Houten kozijn
<b>Kleur</b>	RAL 7016 (antracietgrijs)	RAL 7016 (antracietgrijs)
<b>Deurmodel</b>	Berkvens type 904	
<b>Hang- en sluitwerk</b>	Afsluitbaar, voorzien van kleefmagneet	

Phidias Community Innovation Watersley 31 6132KASittard info@phidias.pro www.phidias.pro

# 108 Het Martin Buber project 03 Bouwkundig - Nieuw fase

- CONCEPT -

Locatie Atrium gebouw N&V

Wijngracht 47-53

6461 EM Kerkrade

project nummer

DO.120

Kozijnstaat - binnenkozijnen  
onderdeel

Het Martin Buber

Stadskantoor 3

6461 AL Kerkrade

opdrachtgever

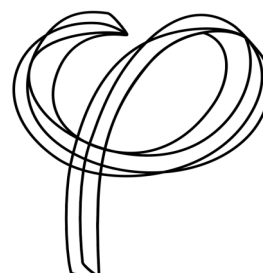
1:1

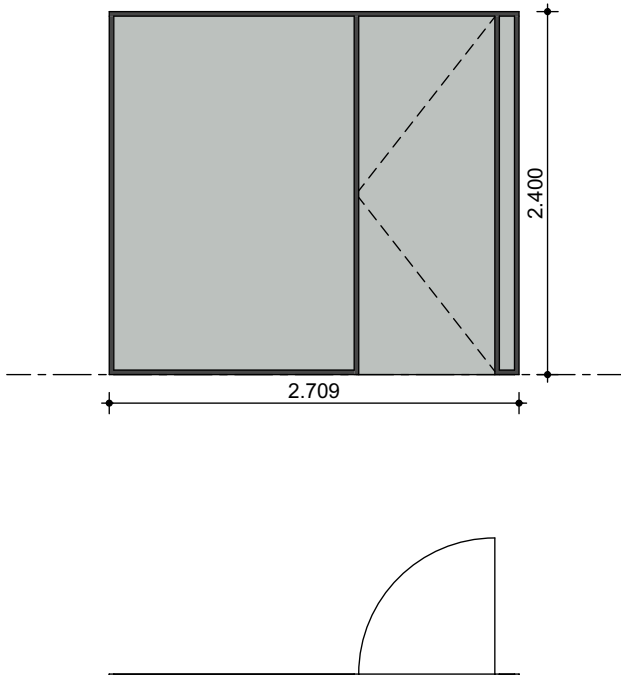
A4

03-03-2026

schaal formaat

datum



<b>Kozijnstaat binnen</b>	
<b>Merk / ID</b>	Merk-G1
<b>Aantal</b>	1
2D Plan Preview	
<b>Breedte x hoogte</b>	2.709×2.400
<b>Brandwerendheid</b>	
<b>Materiaal</b>	Aluminium kozijn
<b>Kleur</b>	RAL 7016 (antracietgrijs)
<b>Deurmodel</b>	
<b>Hang- en sluitwerk</b>	

Phidias Community Innovation Watersley 31 6132KASittard info@phidias.pro www.phidias.pro

# 108 Het Martin Buber project 03 Bouwkundig - Nieuwfase

- CONCEPT -

Locatie Atrium gebouw N&V

Wijngracht 47-53

6461 EM Kerkrade

project nummer

DO.120

Kozijnstaat - binnenkozijnen  
onderdeel

Het Martin Buber

Stadskantoor 3

6461 AL Kerkrade

opdrachtgever

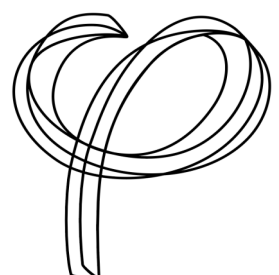
1:1

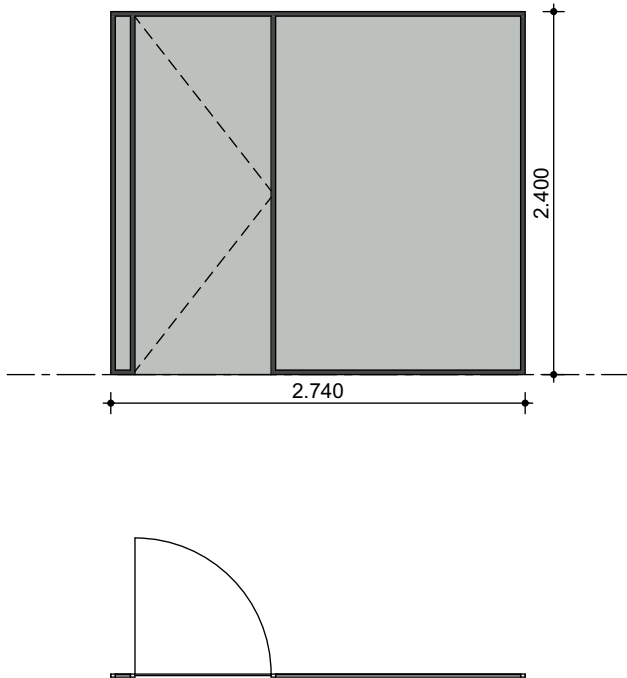
A4

03-03-2026

schaal formaat

datum



<b>Kozijnstaat binnen</b>	
<b>Merk / ID</b>	Merk-G2
<b>Aantal</b>	3
2D Plan Preview	
<b>Breedte x hoogte</b>	2.740×2.400
<b>Brandwerendheid</b>	
<b>Materiaal</b>	Aluminium kozijn
<b>Kleur</b>	RAL 7016 (antracietgrijs)
<b>Deurmodel</b>	
<b>Hang- en sluitwerk</b>	

Phidias Community Innovation Watersley 31 6132KASittard info@phidias.pro www.phidias.pro

# 108 Het Martin Buber project 03 Bouwkundig - Nieuwfase

- CONCEPT -

Locatie Atrium gebouw N&V

Wijngracht 47-53

6461 EM Kerkrade

project nummer

DO.120

Kozijnstaat - binnenkozijnen  
onderdeel

Het Martin Buber

Stadskantoor 3

6461 AL Kerkrade

opdrachtgever

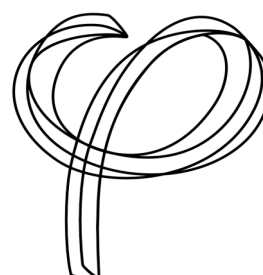
1:1

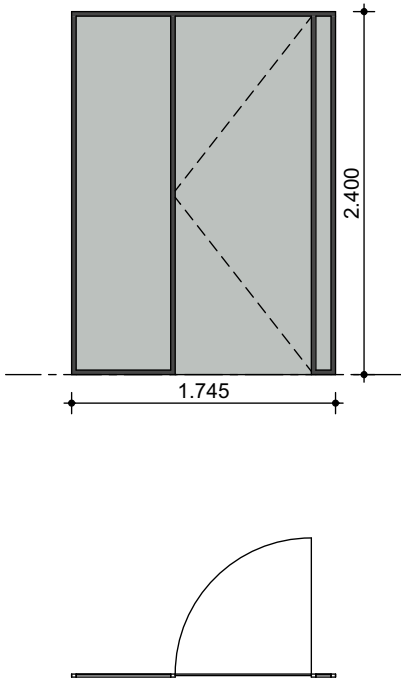
A4

03-03-2026

schaal formaat

datum



<b>Kozijnstaat binnen</b>	
<b>Merk / ID</b>	Merk-G3
<b>Aantal</b>	3
2D Plan Preview	
<b>Breedte x hoogte</b>	1.745×2.400
<b>Brandwerendheid</b>	
<b>Materiaal</b>	Aluminium kozijn
<b>Kleur</b>	RAL 7016 (antracietgrijs)
<b>Deurmodel</b>	
<b>Hang- en sluitwerk</b>	

Phidias Community Innovation Watersley 31 6132KASittard info@phidias.pro www.phidias.pro

# 108 Het Martin Buber

project 03 Bouwkundig - Nieuw fase

- CONCEPT -

Locatie Atrium gebouw N&V

Wijngracht 47-53

6461 EM Kerkrade

project nummer

DO.120

Kozijnstaat - binnenkozijnen  
onderdeel

Het Martin Buber

Stadskantoor 3

6461 AL Kerkrade

opdrachtgever

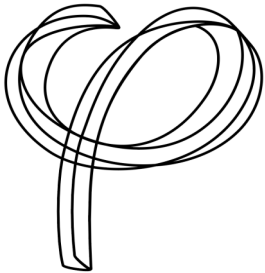
1:1

A4

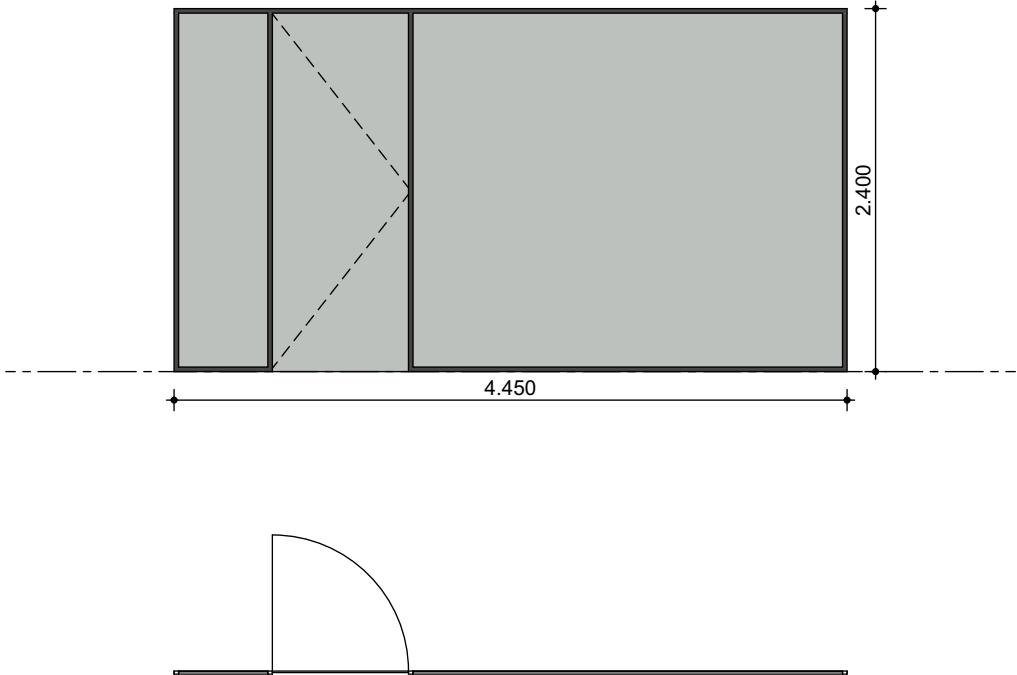
03-03-2026

schaal formaat

datum





Kozijnstaat binnen	
Merk / ID	Merk-G4
Aantal	2
2D Plan Preview	
Breedte x hoogte	4.450x2.400
Brandwerendheid	
Materiaal	Aluminium kozijn
Kleur	RAL 7016 (antracietgrijs)
Deurmodel	
Hang- en sluitwerk	

# 108 Het Martin Buber

project 03 Bouwkundig - Nieuw fase  
- CONCEPT -

Locatie Atrium gebouw N&V

Wijngracht 47-53  
6461 EM Kerkrade

project nummer


DO.120  
Kozijnstaat - binnenkozijnen  
onderdeel


Het Martin Buber

Stadskantoor 3  
6461 AL Kerkrade

opdrachtgever

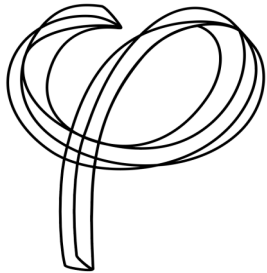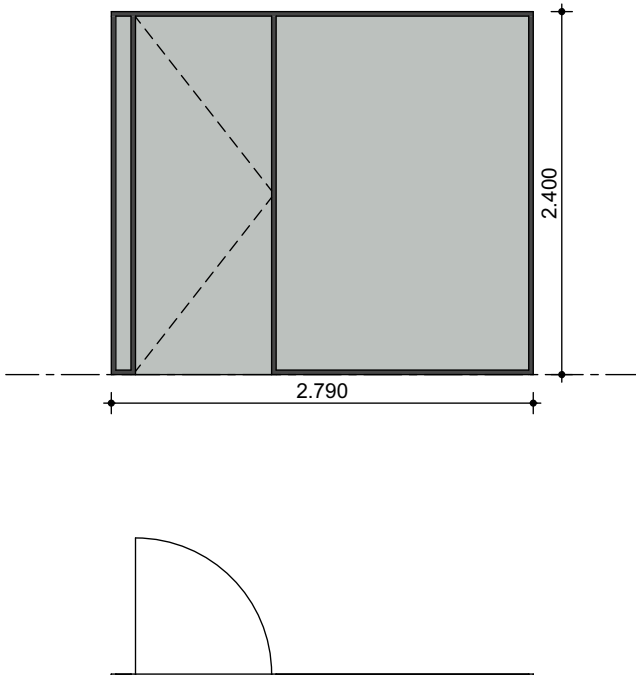1:1 A4 03-03-2026  
schaal formaat datum



<b>Kozijnstaat binnen</b>	
<b>Merk / ID</b>	Merk-G5
<b>Aantal</b>	5
2D Plan Preview	
<b>Breedte x hoogte</b>	2.790×2.400
<b>Brandwerendheid</b>	
<b>Materiaal</b>	Aluminium kozijn
<b>Kleur</b>	RAL 7016 (antracietgrijs)
<b>Deurmodel</b>	
<b>Hang- en sluitwerk</b>	

Phidias Community Innovation Watersley 31 6132KASittard info@phidias.pro www.phidias.pro

# 108 Het Martin Buber

project 03 Bouwkundig - Nieuw fase  
- CONCEPT -

Locatie Atrium gebouw N&V

Wijngracht 47-53  
6461 EM Kerkrade

project nummer


DO.120  
Kozijnstaat - binnenkozijnen  
onderdeel


Het Martin Buber

Stadskantoor 3  
6461 AL Kerkrade

opdrachtgever

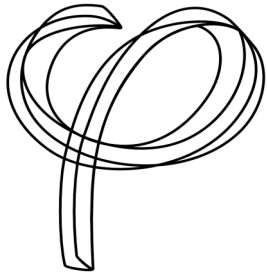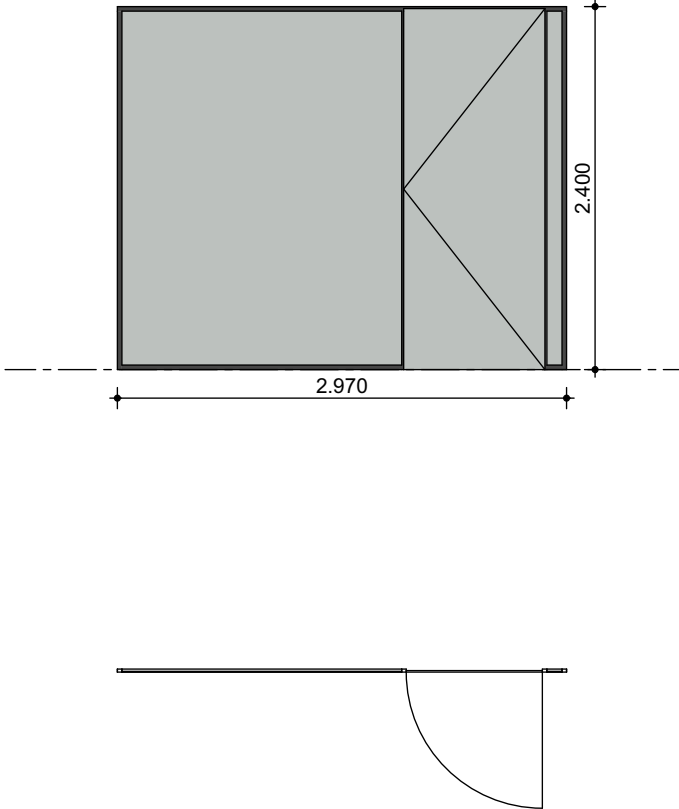1:1 A4 03-03-2026  
schaal formaat datum



<b>Kozijnstaat binnen</b>	
<b>Merk / ID</b>	Merk-G6
<b>Aantal</b>	3
2D Plan Preview	
<b>Breedte x hoogte</b>	2.970×2.400
<b>Brandwerendheid</b>	
<b>Materiaal</b>	Aluminium kozijn
<b>Kleur</b>	RAL 7016 (antracietgrijs)
<b>Deurmodel</b>	
<b>Hang- en sluitwerk</b>	

Phidias Community Innovation Watersley 31 6132KASittard info@phidias.pro www.phidias.pro

# 108 Het Martin Buber

project 03 Bouwkundig - Nieuw fase  
- CONCEPT -

Locatie Atrium gebouw N&V

Wijngracht 47-53  
6461 EM Kerkrade

project nummer


DO.120  
Kozijnstaat - binnenkozijnen  
onderdeel


Het Martin Buber

Stadskantoor 3  
6461 AL Kerkrade

opdrachtgever

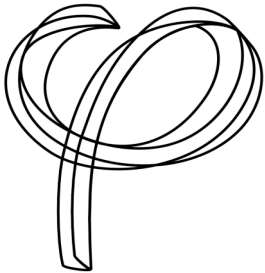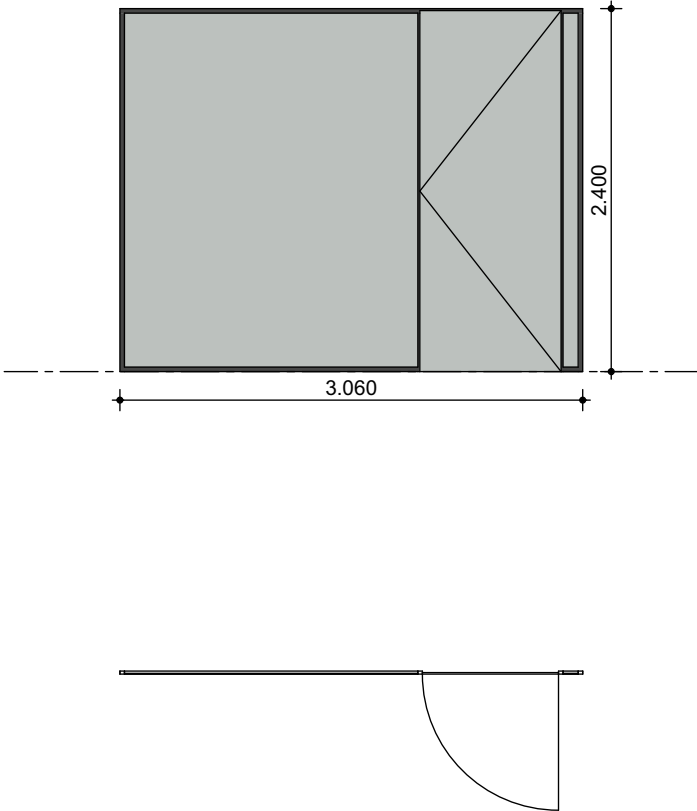1:1 A4 03-03-2026  
schaal formaat datum



<b>Kozijnstaat binnen</b>	
<b>Merk / ID</b>	Merk-G7
<b>Aantal</b>	3
2D Plan Preview	
<b>Breedte x hoogte</b>	3.060×2.400
<b>Brandwerendheid</b>	
<b>Materiaal</b>	Aluminium kozijn
<b>Kleur</b>	RAL 7016 (antracietgrijs)
<b>Deurmodel</b>	
<b>Hang- en sluitwerk</b>	

Phidias Community Innovation Watersley 31 6132KASittard info@phidias.pro www.phidias.pro

# 108 Het Martin Buber

project 03 Bouwkundig - Nieuw fase  
- CONCEPT -

Locatie Atrium gebouw N&V

Wijngracht 47-53  
6461 EM Kerkrade

project nummer


DO.120  
Kozijnstaat - binnenkozijnen  
onderdeel


Het Martin Buber

Stadskantoor 3  
6461 AL Kerkrade

opdrachtgever

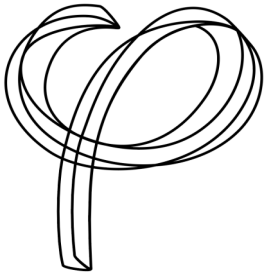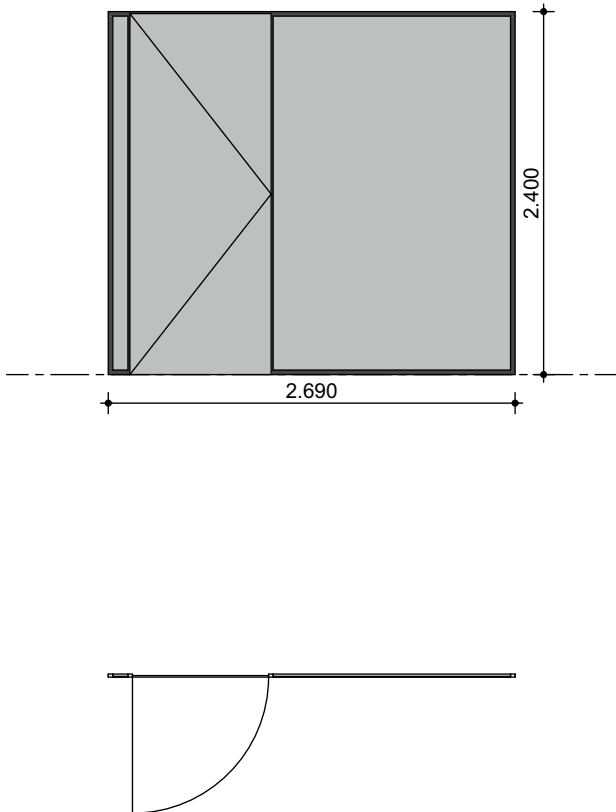1:1 A4 03-03-2026  
schaal formaat datum



<b>Kozijnstaat binnen</b>	
<b>Merk / ID</b>	Merk-G8
<b>Aantal</b>	1
2D Plan Preview	
<b>Breedte x hoogte</b>	2.690×2.400
<b>Brandwerendheid</b>	
<b>Materiaal</b>	
<b>Kleur</b>	RAL 7016 (antracietgrijs)
<b>Deurmodel</b>	
<b>Hang- en sluitwerk</b>	

Phidias Community Innovation Watersley 31 6132KASittard info@phidias.pro www.phidias.pro

# 108 Het Martin Buber project 03 Bouwkundig - Nieuwfase

- CONCEPT -

Locatie Atrium gebouw N&V

Wijngracht 47-53

6461 EM Kerkrade

project nummer

DO.120

Kozijnstaat - binnenkozijnen  
onderdeel

Het Martin Buber

Stadskantoor 3

6461 AL Kerkrade

opdrachtgever

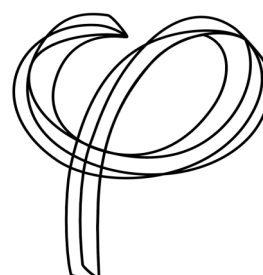
1:1

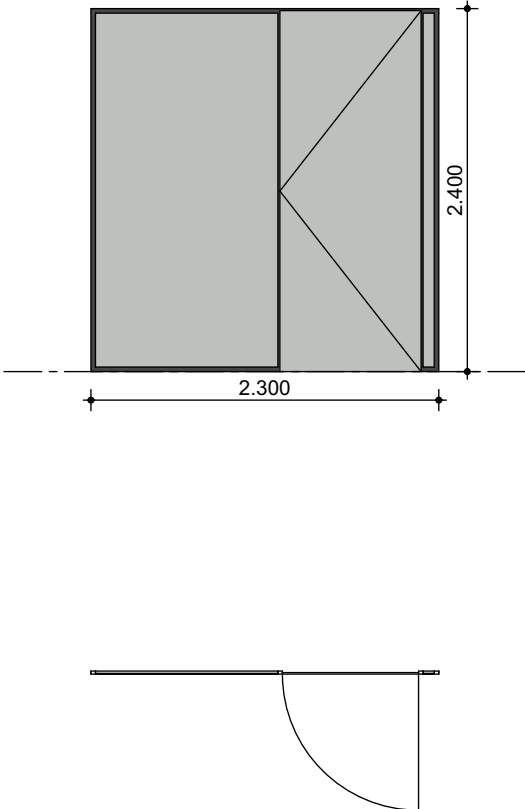
A4

03-03-2026

schaal formaat

datum



<b>Kozijnstaat binnen</b>	
<b>Merk / ID</b>	Merk-G9
<b>Aantal</b>	1
2D Plan Preview	
<b>Breedte x hoogte</b>	2.300×2.400
<b>Brandwerendheid</b>	
<b>Materiaal</b>	Aluminium kozijn
<b>Kleur</b>	RAL 7016 (antracietgrijs)
<b>Deurmodel</b>	
<b>Hang- en sluitwerk</b>	

Phidias Community Innovation Watersley 31 6132KASittard info@phidias.pro www.phidias.pro

# 108 Het Martin Buber

project 03 Bouwkundig - Nieuw fase  
- CONCEPT -

Locatie Atrium gebouw N&V

Wijngracht 47-53  
6461 EM Kerkrade

project nummer


DO.120  
Kozijnstaat - binnenkozijnen  
onderdeel


Het Martin Buber

Stadskantoor 3  
6461 AL Kerkrade

opdrachtgever

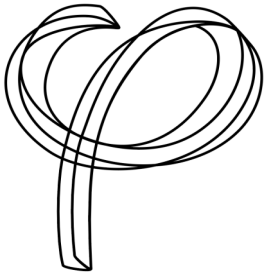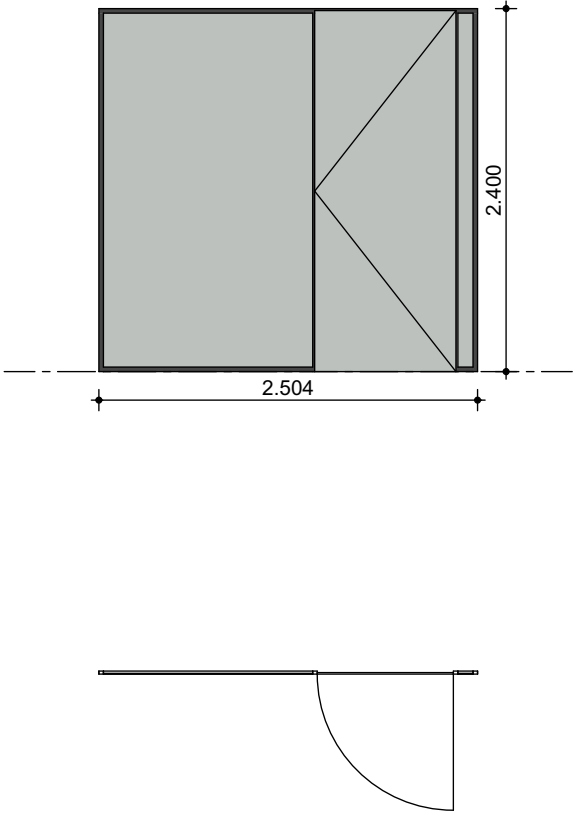1:1 A4 03-03-2026  
schaal formaat datum



<b>Kozijnstaat binnen</b>	
<b>Merk / ID</b>	Merk-G10
<b>Aantal</b>	2
2D Plan Preview	
<b>Breedte x hoogte</b>	2.504×2.400
<b>Brandwerendheid</b>	
<b>Materiaal</b>	Aluminium kozijn
<b>Kleur</b>	RAL 7016 (antracietgrijs)
<b>Deurmodel</b>	
<b>Hang- en sluitwerk</b>	

# 108 Het Martin Buber

project 03 Bouwkundig - Nieuw fase  
- CONCEPT -

Locatie Atrium gebouw N&V

Wijngracht 47-53  
6461 EM Kerkrade

project nummer


DO.120  
Kozijnstaat - binnenkozijnen  
onderdeel


Het Martin Buber

Stadskantoor 3  
6461 AL Kerkrade

opdrachtgever

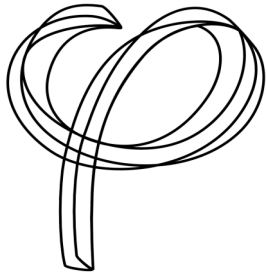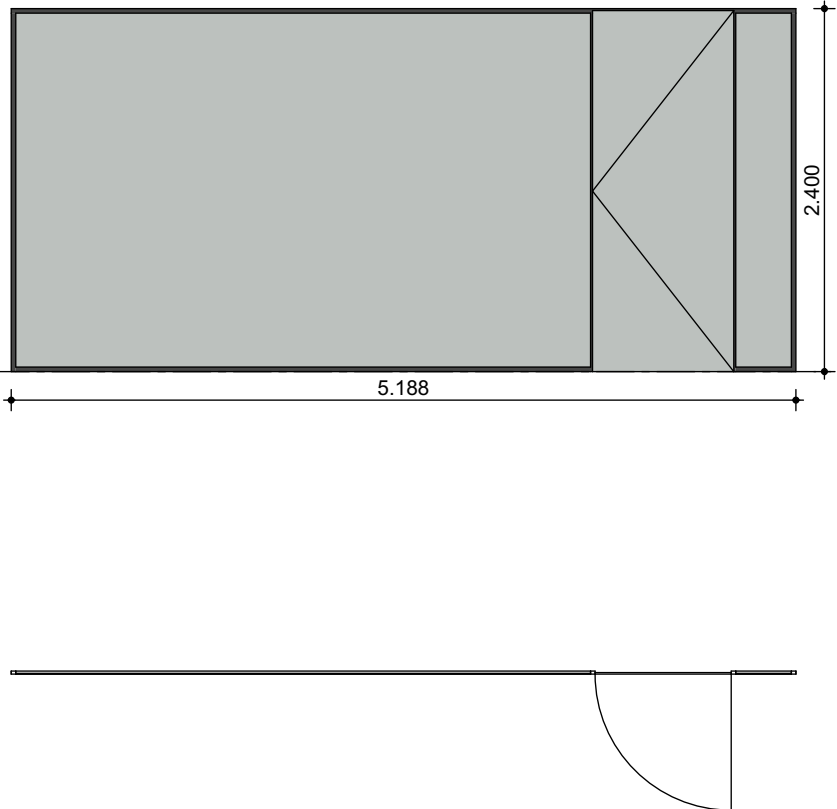1:1 A4 03-03-2026  
schaal formaat datum



Kozijnstaat	
binnen	
Merk / ID	Merk-G11
Aantal	1
2D Plan Preview	
Breedte x hoogte	5.188x2.400
Brandwerendheid	
Materiaal	Aluminium kozijn
Kleur	RAL 7016 (antracietgrijs)
Deurmodel	
Hang- en sluitwerk	Koppelen met Merk-G12

# 108 Het Martin Buber

project 03 Bouwkundig - Nieuw fase  
- CONCEPT -

Locatie Atrium gebouw N&V

Wijngracht 47-53  
6461 EM Kerkrade

project nummer


DO.120  
Kozijnstaat - binnenkozijnen  
onderdeel

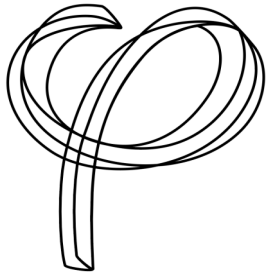Het Martin Buber

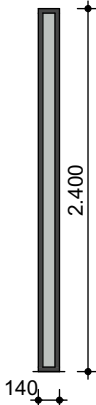
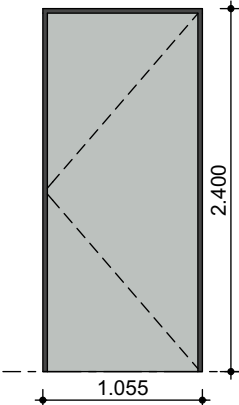

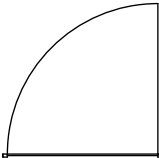
Stadskantoor 3  
6461 AL Kerkrade

opdrachtgever

1:1 A4 03-03-2026  
schaal formaat datum





Kozijnstaat binnen		
Merk / ID	Merk-G12	Merk-G13
Aantal	1	2
2D Plan Preview		
		
<b>Breedte x hoogte</b>	140×2.400	1.055×2.400
<b>Brandwerendheid</b>		
<b>Materiaal</b>	Aluminium kozijn	Aluminium kozijn
<b>Kleur</b>	RAL 7016 (antracietgrijs)	RAL 7016 (antracietgrijs)
<b>Deurmodel</b>		
<b>Hang- en sluitwerk</b>	Koppelen met Merk-G11	

Phidias Community Innovation Watersley 31 6132KASittard info@phidias.pro www.phidias.pro

# 108 Het Martin Buber

project 03 Bouwkundig - Nieuw fase  
- CONCEPT -

Locatie Atrium gebouw N&V

Wijngracht 47-53  
6461 EM Kerkrade

project nummer


DO.120  
Kozijnstaat - binnenkozijnen  
onderdeel


Het Martin Buber

Stadskantoor 3  
6461 AL Kerkrade

opdrachtgever

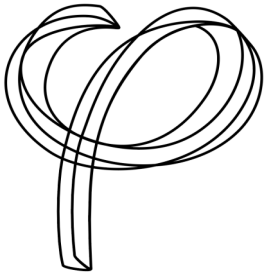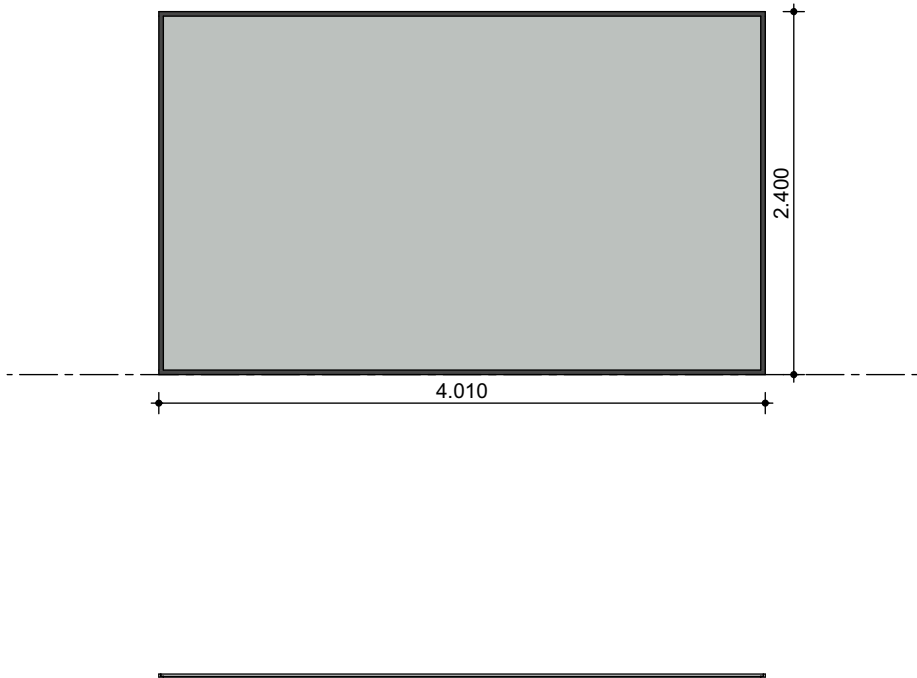1:1 A4 03-03-2026  
schaal formaat datum



<b>Kozijnstaat binnen</b>	
<b>Merk / ID</b>	Merk-G14
<b>Aantal</b>	2
2D Plan Preview	
<b>Breedte x hoogte</b>	4.010×2.400
<b>Brandwerendheid</b>	
<b>Materiaal</b>	Aluminium kozijn
<b>Kleur</b>	RAL 7016 (antracietgrijs)
<b>Deurmodel</b>	
<b>Hang- en sluitwerk</b>	

Phidias Community Innovation Watersley 31 6132KASittard info@phidias.pro www.phidias.pro

# 108 Het Martin Buber project 03 Bouwkundig - Nieuw fase

- CONCEPT -

Locatie Atrium gebouw N&V

Wijngracht 47-53

6461 EM Kerkrade

project nummer

DO.120

Kozijnstaat - binnenkozijnen  
onderdeel

Het Martin Buber

Stadskantoor 3

6461 AL Kerkrade

opdrachtgever

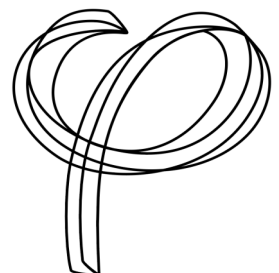
1:1

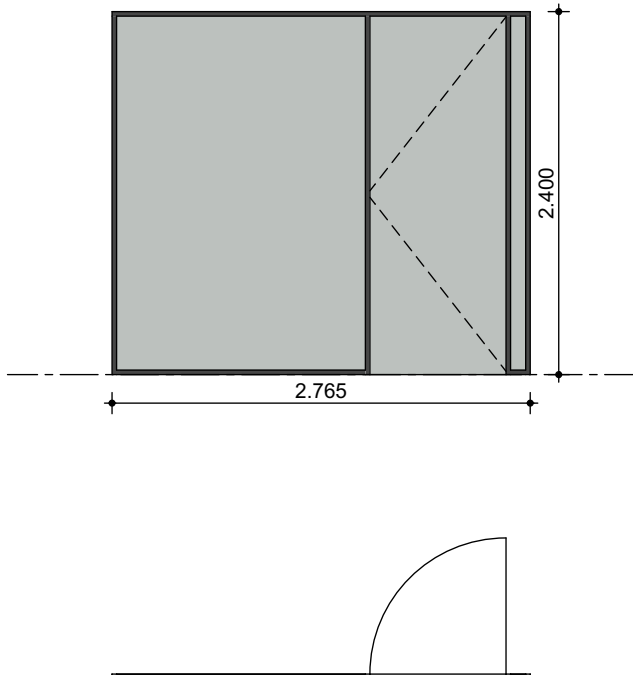
A4

03-03-2026

schaal formaat

datum



<b>Kozijnstaat binnen</b>	
<b>Merk / ID</b>	Merk-G15
<b>Aantal</b>	2
2D Plan Preview	
<b>Breedte x hoogte</b>	2.765×2.400
<b>Brandwerendheid</b>	
<b>Materiaal</b>	Aluminium kozijn
<b>Kleur</b>	RAL 7016 (antracietgrijs)
<b>Deurmodel</b>	
<b>Hang- en sluitwerk</b>	

Phidias Community Innovation Watersley 31 6132KASittard info@phidias.pro www.phidias.pro

# 108 Het Martin Buber project 03 Bouwkundig - Nieuwfase

- CONCEPT -

Locatie Atrium gebouw N&V

Wijngracht 47-53

6461 EM Kerkrade

project nummer

DO.120

Kozijnstaat - binnenkozijnen  
onderdeel

Het Martin Buber

Stadskantoor 3

6461 AL Kerkrade

opdrachtgever

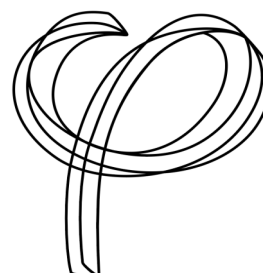
1:1

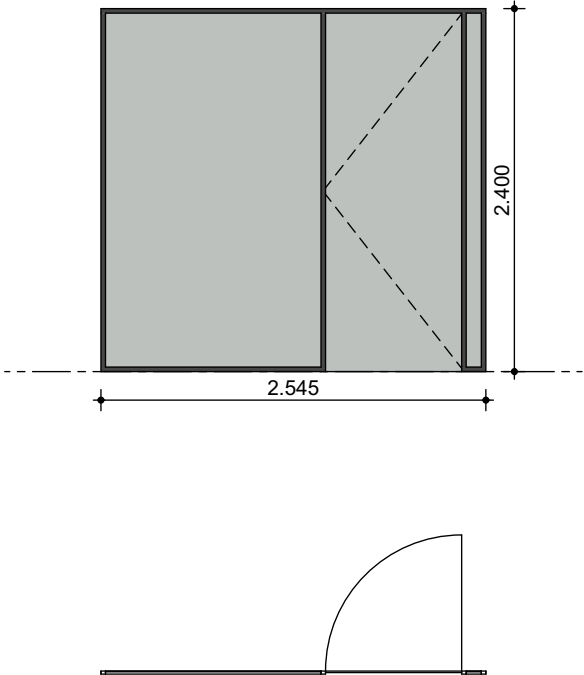
A4

03-03-2026

schaal formaat

datum



<b>Kozijnstaat binnen</b>	
<b>Merk / ID</b>	Merk-G16
<b>Aantal</b>	2
2D Plan Preview	
<b>Breedte x hoogte</b>	2.545×2.400
<b>Brandwerendheid</b>	
<b>Materiaal</b>	Aluminium kozijn
<b>Kleur</b>	RAL 7016 (antracietgrijs)
<b>Deurmodel</b>	
<b>Hang- en sluitwerk</b>	

Phidias Community Innovation Watersley 31 6132KASittard info@phidias.pro www.phidias.pro

# 108 Het Martin Buber

project 03 Bouwkundig - Nieuw fase  
- CONCEPT -

Locatie Atrium gebouw N&V

Wijngracht 47-53  
6461 EM Kerkrade

project nummer


DO.120  
Kozijnstaat - binnenkozijnen  
onderdeel


Het Martin Buber

Stadskantoor 3  
6461 AL Kerkrade

opdrachtgever

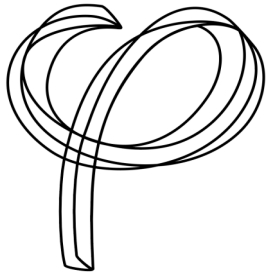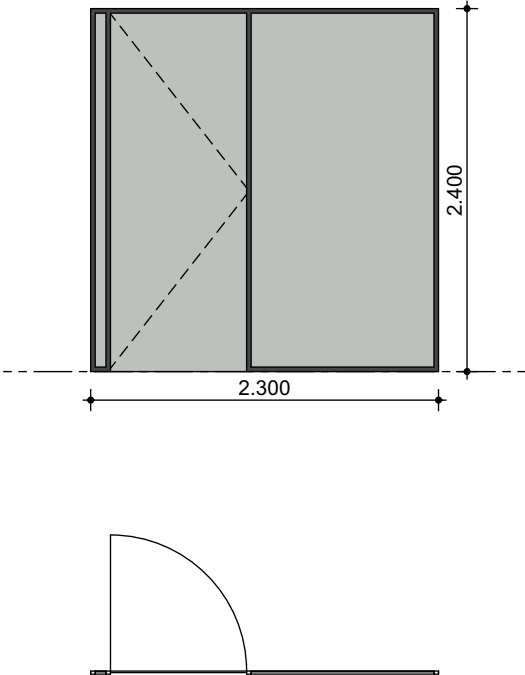1:1 A4 03-03-2026  
schaal formaat datum



<b>Kozijnstaat binnen</b>	
<b>Merk / ID</b>	Merk-G17
<b>Aantal</b>	2
2D Plan Preview	
<b>Breedte x hoogte</b>	2.300×2.400
<b>Brandwerendheid</b>	
<b>Materiaal</b>	Aluminium kozijn
<b>Kleur</b>	RAL 7016 (antracietgrijs)
<b>Deurmodel</b>	
<b>Hang- en sluitwerk</b>	

Phidias Community Innovation Watersley 31 6132KASittard info@phidias.pro www.phidias.pro

# 108 Het Martin Buber

project 03 Bouwkundig - Nieuwfase

- CONCEPT -

Locatie Atrium gebouw N&V

Wijngracht 47-53

6461 EM Kerkrade

project nummer

DO.120

Kozijnstaat - binnenkozijnen  
onderdeel

Het Martin Buber

Stadskantoor 3

6461 AL Kerkrade

opdrachtgever

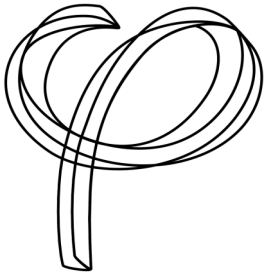
1:1


A4

03-03-2026

schaal formaat

datum



Kozijnstaat	
binnen	
Merk / ID	Merk-G18
Aantal	1
2D Plan Preview	
Breedte x hoogte	6.970x2.400
Brandwerendheid	
Materiaal	Aluminium kozijn
Kleur	RAL 7016 (antracietgrijs)
Deurmodel	
Hang- en sluitwerk	

Phidias Community Innovation Watersley 31 6132KASittard info@phidias.pro www.phidias.pro

# 108 Het Martin Buber

project 03 Bouwkundig - Nieuw fase  
- CONCEPT -

Locatie Atrium gebouw N&V

Wijngracht 47-53

6461 EM Kerkrade

project nummer

DO.120

Kozijnstaat - binnenkozijnen  
onderdeel

Het Martin Buber

Stadskantoor 3

6461 AL Kerkrade

opdrachtgever

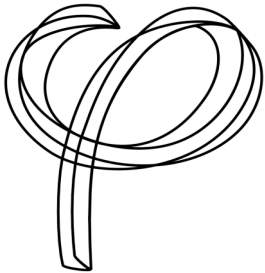
1:1

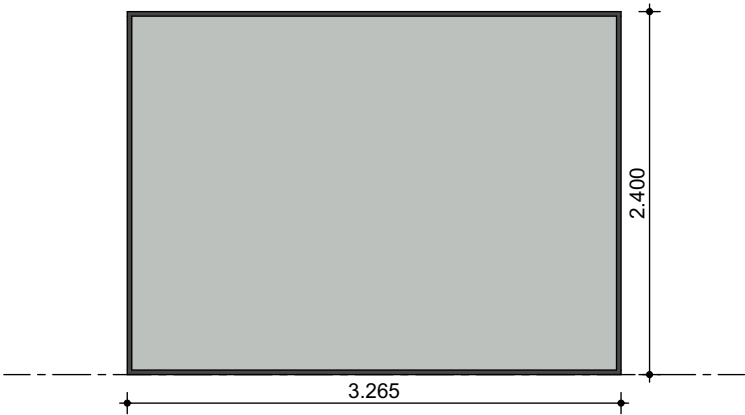
A4

03-03-2026

schaal formaat

datum



<b>Kozijnstaat binnen</b>	
<b>Merk / ID</b>	Merk-G19
<b>Aantal</b>	1
2D Plan Preview	
<b>Breedte x hoogte</b>	3.265×2.400
<b>Brandwerendheid</b>	
<b>Materiaal</b>	Aluminium kozijn
<b>Kleur</b>	RAL 7016 (antracietgrijs)
<b>Deurmodel</b>	
<b>Hang- en sluitwerk</b>	

Phidias Community Innovation Watersley 31 6132KASittard info@phidias.pro www.phidias.pro

# 108 Het Martin Buber

project 03 Bouwkundig - Nieuwfase

- CONCEPT -

Locatie Atrium gebouw N&V

Wijngracht 47-53

6461 EM Kerkrade

project nummer

DO.120

Kozijnstaat - binnenkozijnen  
onderdeel

Het Martin Buber

Stadskantoor 3

6461 AL Kerkrade

opdrachtgever

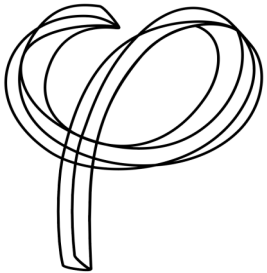
1:1

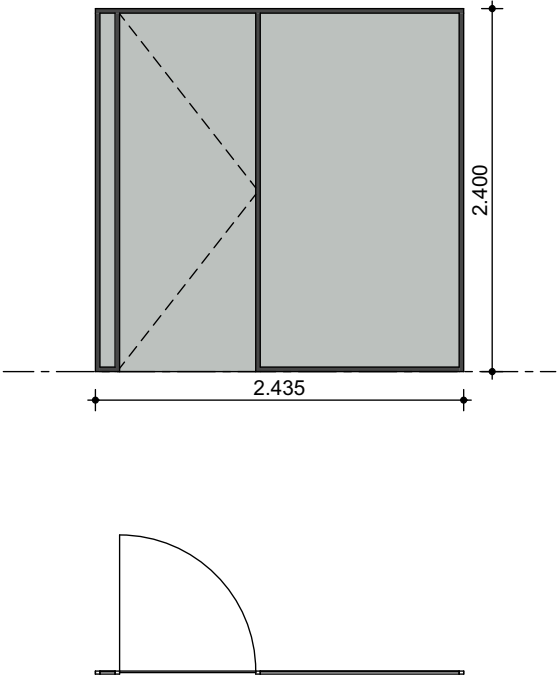
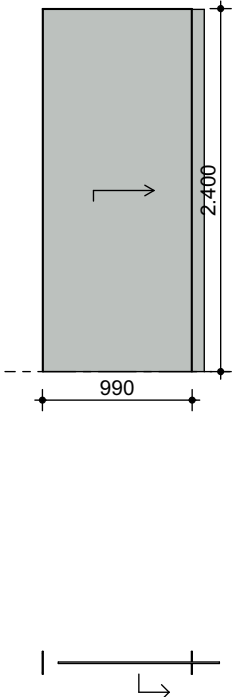
A4

03-03-2026

schaal formaat

datum



Kozijnstaat binnen		
Merk / ID	Merk-G20	Merk-G21
Aantal	1	17
2D Plan Preview		
		
Breedte x hoogte	2.435×2.400	990×2.400
Brandwerendheid		
Materiaal	Aluminium kozijn	Aluminium kozijn
Kleur	RAL 7016 (antracietgrijs)	RAL 7016 (antracietgrijs)
Deurmodel		
Hang- en sluitwerk		

Phidias Community Innovation Watersley 31 6132KASittard info@phidias.pro www.phidias.pro

# 108 Het Martin Buber

project 03 Bouwkundig - Nieuw fase  
- CONCEPT -

Locatie Atrium gebouw N&V  
Wijngracht 47-53  
6461 EM Kerkrade


project nummer

DO.120  
Kozijnstaat - binnenkozijnen  
onderdeel









Het Martin Buber  
Stadskantoor 3  
6461 AL Kerkrade

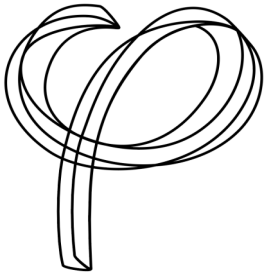opdrachtgever

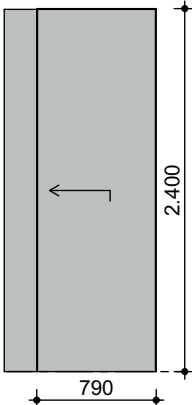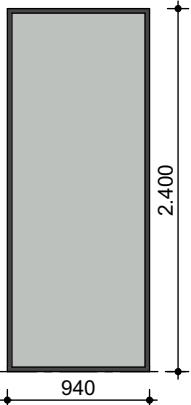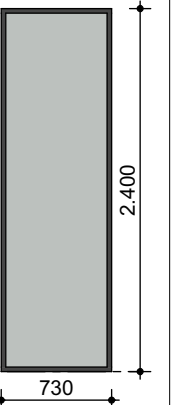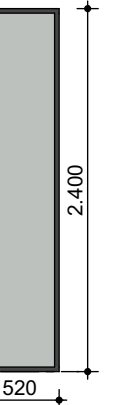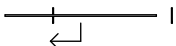1:1 A4 03-03-2026  
schaal formaat datum





Kozijnstaat binnen				
Merk / ID	Merk-G22	Merk-G23	Merk-G24	Merk-G25
Aantal	1	6	6	1
2D Plan Preview				
				
<b>Breedte x hoogte</b>	790×2.400	940×2.400	730×2.400	520×2.400
<b>Brandwerendheid</b>				
<b>Materiaal</b>	Aluminium kozijn	Aluminium kozijn	Aluminium kozijn	Aluminium kozijn
<b>Kleur</b>	RAL 7016 (antracietgrijs)	RAL 7016 (antracietgrijs)	RAL 7016 (antracietgrijs)	RAL 7016 (antracietgrijs)
<b>Deurmodel</b>				
<b>Hang- en sluitwerk</b>				

Phidias Community Innovation Watersley 31 6132KASittard info@phidias.pro www.phidias.pro

# 108 Het Martin Buber project 03 Bouwkundig - Nieuwfase

- CONCEPT -

Locatie Atrium gebouw N&V

Wijngracht 47-53

6461 EM Kerkrade

project nummer

DO.120

Kozijnstaat - binnenkozijnen  
onderdeel

Het Martin Buber

Stadskantoor 3

6461 AL Kerkrade

opdrachtgever

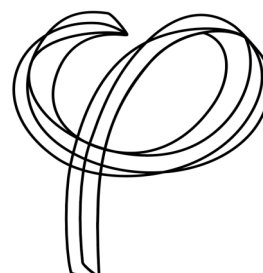
1:1

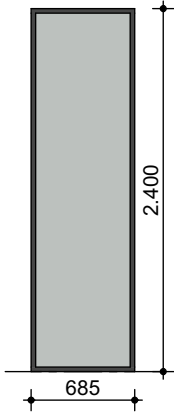
A4

03-03-2026

schaal formaat

datum



Kozijnstaat binnen	
Merk / ID	Merk-G26
Aantal	5
2D Plan Preview	
Breedte x hoogte	685x2.400
Brandwerendheid	
Materiaal	Aluminium kozijn
Kleur	RAL 7016 (antracietgrijs)
Deurmodel	
Hang- en sluitwerk	

Phidias Community Innovation Watersley 31 6132KASittard info@phidias.pro www.phidias.pro

# 108 Het Martin Buber

project

03 Bouwkundig - Nieuwfase

- CONCEPT -

Locatie Atrium gebouw N&V

project nummer

DO.120

Wijngracht 47-53

6461 EM Kerkrade

Kozijnstaat - binnenkozijnen  
onderdeel

Het Martin Buber

Stadskantoor 3

6461 AL Kerkrade

opdrachtgever

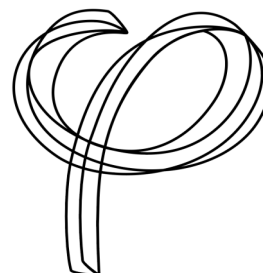
1:1

A4

03-03-2026

schaal formaat


datum



## RENVOOI - binnenkozijnstaat

	glaspaneel - blank glas
	draaiend deel zelfsluitend
	kozijn 30 min brandwerend
	kozijn 30 min brandwerend en zelfsluitend
	kozijn 60 min brandwerend
	kozijn 60 min brandwerend en zelfsluitend
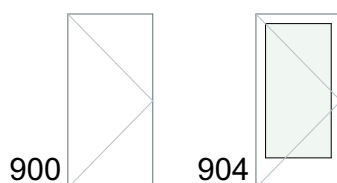
### Deurmodellen Berkvens (of gelijkwaardig)



#### opmerkingen:

- Profielafmeting van de houten kozijnen is 67x114mm, bij tussenstijlen en -dorpels 90x114mm.
- Alle beglazing onder 1.400 mm + aangrenzende vloer uitvoeren als veiligheidsbeglazing.
- Daar waar zelfsluitend is aangegeven kozijn v.v. deurdranger.
- Dubbele deuren te voorzien van deurnaaldprofiel.
- Alle binnendeuren zijn voorzien van tochtprofielen.
- Speling onderkant deuren algemeen 10mm, verder in te korten deuren nader te bepalen (advies ventilatie).

#### geluidisolatie eisen:

**Geluidwering volgens PVE "Frisse scholen" Klasse A.**

Phidias Community Innovation Watersley 31 6132KASittard info@phidias.pro www.phidias.pro

## 108 Het Martin Buber project

03 Bouwkundig - Nieuw fase

- CONCEPT -

Locatie Atrium gebouw N&V

project nummer

DO.120.1

Wijngracht 47-53

Kozijnstaat - renvooi

6461 EM Kerkrade

onderdeel

Het Martin Buber


Stadskantoor 3

1:100 A4 03-03-2026

6461 AL Kerkrade

opdrachtgever

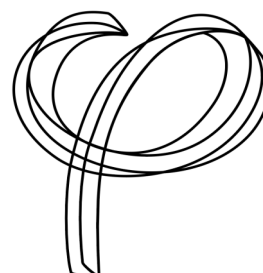schaal formaat datum



<b>30.80</b>	<b>HANG- EN SLUITWERK</b>
30.80.21-a	<p>SCHARNIER</p> <p>0. KLEPSCHARNIER (NEN-EN 1935+c07)  Fabrikaat: BSW of gelijkwaardig.  Type: gelagerde stiftpaumelle BB 807.  Inbraakwerendheidsklasse (NEN 5089-09): 1-ster.  Deurgewicht (klasse): zwaar  Geschikt voor brand-/rookdeur (klasse): 1.  Bladdikte (mm): 3  Materiaal: wit verzinkt. .</p> <p>.01 BINNENDEUR  - per deur 4 stuks scharnieren .</p>
30.80.31-a	<p>DEUR-/RAAMSLLOT</p> <p>0. DEURSLLOT, INSTEEK  Fabrikaat: Nemef B.V.  Leverancier: Assa Abloy Nederland bv.  Insteeek deurslot.  Bij schuifdeuren een harpoenslot toepassen.  - sluitplaat  Type: 649-2  - doornmaat (mm): 60.  - PC-maat: 72 mm  - voorplaat: staal gelakt 235*20 mm, afgerond  - sluitplaat: P 635-2 staal gelakt  Slotcilindersparing t.b.v 17 mm europrofiel cilinder  Toebehoren:  - sleutel (st.):  - bevestigingsmiddelen.</p> <p>.01 BINNENDEUR  de afsluitbare deuren zoals aangegeven in de kozijnstaat</p>
30.80.31-b	<p>DEUR-/RAAMSLLOT</p> <p>0. DEURSLLOT, INSTEEK  Fabrikaat: NEMEF B.V.  Leverancier: Assa Abloy Nederland bv.  Type: badkamer/wc insteeekslot, 644/4.  - doornmaat (mm): 60.  Voorplaat:  - materiaal: staal, gelakt.  - afmetingen (bxh) (mm): 235 x 20.  - vorm: afgerond.  Rs/Ls verschillend.  Toebehoren:  - bevestigingsmiddelen.  - sluitplaat: P646/12.</p> <p>.01 BINNENDEUR  - vrij- en bezetslot op binnendeuren zoals aangegeven in de kozijnstaat</p>
30.80.31-c	<p>DEUR-/RAAMSLLOT</p> <p>0. DEURSLLOT, INSTEEK  Fabrikaat: NEMEF B.V.  Leverancier: Assa Abloy Nederland bv.  Type: loop insteeekslot, 635/2.  - doornmaat (mm): 60.  Voorplaat:  - materiaal: staal, gelakt.  - afmetingen (bxh) (mm): 174 x 20.  - vorm: afgerond.  Ls/Rs bruikbaar.  Toebehoren:  - bevestigingsmiddelen.  - sluitplaat: P635/12.</p> <p>.01 BINNENDEUR  - loopslot op binnendeuren zoals aangegeven in de kozijnstaat</p>


Phidias Community Innovation Watersley 31 6132KASittard info@phidias.pro www.phidias.pro

# 108 Het Martin Buber project 03 Bouwkundig - Nieuw fase

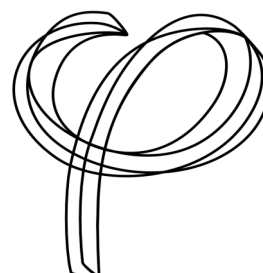- CONCEPT -

Locatie Atrium gebouw N&V	project nummer	DO.120.2
Wijngracht 47-53		Kozijnstaat - renvooi
6461 EM Kerkrade		onderdeel

Het Martin Buber			
Stadskantoor 3	1:100	A4	03-03-2026
6461 AL Kerkrade	opdrachtgever	schaal	formaat datum



30.80.35-a	<p>DRANGER</p> <p>0. DRANGER MET GLIJARM (NEN-EN 1154+c06) Leverancier: DORMA Nederland B.V. Type: DORMA deurdranger in Contur Design TS 93G, kopmontage aan scharnierzijde op kozijn. In combinatie met glijarm G-N, zelfsluitend, voor branddeuren. Draairichting: links en rechts. Sluitkracht (NEN-EN 1154+c06): EN2-5. Sluitsnelheid: traploos regelbaar. Sluitvertraging: hydraulisch, standaard beschikbaar, instelbaar. Materiaal: gietijzer. Kleur: zilver geanodiseerd. Toebehoren: - mechanische vastzetinrichting RF. - openingshoek begrenzer. - bevestigingsmiddelen</p> <p>.01 <i>BUITENDEUR</i> De deurdrangers op de zelfsluitende binnendeuren.</p>
30.80.35-b	<p>DRANGER</p> <p>0. DRANGER MET GLIJARM (NEN-EN 1154+c06) Leverancier: DORMA Nederland B.V. Type: DORMA inbouw ITS 96 EN2-4 deurdranger. In combinatie met glijarm G 96 GSR, voor dubbele houten en metalen deuren met mechanische sluitvolgorde regeling. Draairichting: links en rechts. Sluitkracht (NEN-EN 1154+c06): 2-4. Montage: op het kozijn. Sluitsnelheid traploos regelbaar, eindslag d.m.v. ventiel instelbaar. Materiaal: gietijzer. Toebehoren: Mechanische vastzetinrichting RF. - bevestigingsmiddelen</p> <p>.01 <i>BINNENDEUR</i> De deurdrangers op de zelfsluitende binnendeuren.</p>
30.80.37-a	<p>KLEEFMAGNEET</p> <p>0. KLEEFMAGNEET Fabrikaat: Eff-Eff. Type: 838-839BW2U Standcontrole. Manuele bediening ter ontgrendeling van de open-houdmagneet. Uitvoering, inbouw. Materiaal: aluminium Oppervlaktebehandeling: geanodiseerd. Toebehoren: - bevestigingsmiddelen, - ankerplaat verstelbaar. - aansluiting op de brandmeldinstallatie</p> <p>4. MONTAGE KLEEFMAGNEET Aan de bovenzijde van de deur. Via wand of plafondmontage. Volgens voorschriften van de leverancier.</p> <p>.01 <i>BINNENDEUR</i> De open-houdmagneten zoals op aangegeven in de kozijnstaat</p>

# 108 Het Martin Buber project 03 Bouwkundig - Nieuwfase

- CONCEPT -

Locatie Atrium gebouw N&V

Wijngracht 47-53

6461 EM Kerkrade

project nummer

DO.120.3

Kozijnstaat - renvooi

onderdeel

Het Martin Buber

Stadskantoor 3

6461 AL Kerkrade

opdrachtgever

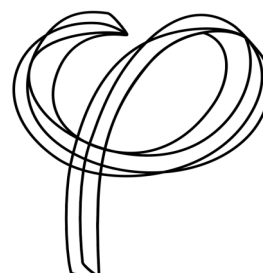
1:100

A4

03-03-2026

schaal formaat

datum



30.80.38-a	<p>SLOTCILINDER</p> <p>0. SLOTCILINDER Fabrikaat: Lips. Type: 8661(M) enkelzijdig, Control. Inbraakwerendheid (BRL 3104+w97): klasse Zwaar. Cilinderdoorsnede (mm): 17. Materiaal: vernikkeld messing. Seriesluiting, te rekenen op drie niveaus. Toebehoren: - sleutel (st): 3 per cilinder - vastzetschroef.</p> <p>.01 BINNENDEUR De profielcilinders voor de binnendeuren.</p>
30.80.38-b	<p>SLOTCILINDER</p> <p>0. SLOTCILINDER Fabrikaat: Lips. Type: 8662(M) dubbelzijdig, Control. Inbraakwerendheid (BRL 3104+w97): klasse Zwaar. Cilinderdoorsnede (mm): 17. Materiaal: vernikkeld messing. Seriesluiting te rekenen op drie niveaus. . Toebehoren: - sleutel (st): 3 per cilinder - vastzetschroef</p> <p>.01 BINNENDEUR De profielcilinders voor de binnendeuren.</p>
30.80.41-a	<p>KRUK/SCHILD</p> <p>0. ALUMINIUM KRUKGEVEERD PROJECTBESLAG Fabrikaat Nemef Leverancier: Assa Abloy Nederland bv. Type: serie 3000 type 3253 P 72 Pcmaat (mm): 72 Sluiplaat SPU 2420R Cilindersparing ten behoeve van 17 mm europaal cilinder Zijde 1: kruk + cilinder PC 72 Zijde 2: kruk + cilinder PC 72 Afmetingen schild: 198*43,5 mm, afgerond Aantal bevestigingspunten: 3 Materiaal schild: aluminium Kleur: F1 geëloxeerd. Toebehoren: bevestigingsmiddelen RVS</p> <p>.01 BESLAG DEUREN Het beslag op de binnendeuren.</p>
30.80.43-e	<p>UITZETTER/VASTZETTER/BUFFER</p> <p>0. BUFFER Type: kunststof/rubber stootdop afgestemd op de toepassing. Kleur standaard ter keuze van de architect. Toebehoren: - bevestigingsmiddelen: schroeven / lijmen.</p> <p>.01 BINNENDEUR - de stootdopjes bij deuren ter bescherming van wanden, radiatoren, vaste inrichting e.d., op aanwijzing van de directie.</p>

# 108 Het Martin Buber project

03 Bouwkundig - Nieuwfase

- CONCEPT -

Locatie Atrium gebouw N&V

project nummer

DO.120.4

Wijngracht 47-53

Kozijnstaat - renvooi

6461 EM Kerkrade

onderdeel

Het Martin Buber


Stadskantoor 3

1:100 A4 03-03-2026

6461 AL Kerkrade

opdrachtgever

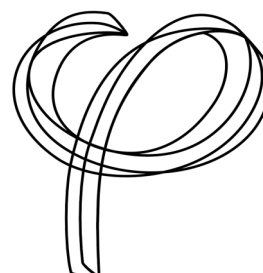schaal formaat datum



30.80.44-a	<p>DEUR-/RAAMNAALDPROFIEL</p> <p>0. DEUR-/RAAMNAALDPROFIEL Fabrikaat: DEURNAALDPROFIEL BINNEN/BUITEN VLUCHT Fabrikaat: Alprokon Aluminium. Type: deurnaald binnen/binnen voor Vluchtdeuren GU/BKS uitvoering: 80. Voorzien van fotoluminerend Glow-Brite (passieve zijde). Deurdikte (mm): 40. Deurhoogte (mm): Aangegeven in de kozijnstaat. Afstand hart kruk tot onderkant deur (mm): 1050. Ruimte tussen de deuren (mm): 17. Sparing voor de sponning boven (mm): 17. Sparing voor de sponning onder (mm): 17. Draairichting loopdeur: DinRs (Alprokon 1). Materiaal: aluminium. Oppervlaktebehandeling: mat satijn geanodiseerd (kleur F1). Afdichting in profiel: polypropyleen borstelstrip. Zichtbreedte deurnaaldprofiel (mm): 40. Grendel-uitslag (mm): 20. Toebehoren: - GU/BKS paniekontgrendeling. - Binnen- en buitenzijde Kruk. - Bevestigingsmiddelen corrosievast staal AISI 304.</p>
30.80.44-b	<p>DEUR-/RAAMNAALDPROFIEL</p> <p>0. DEUR-/RAAMNAALDPROFIEL Fabrikaat: LIPS. Type: 5160, mechanische kantschuiven, inbouw. Deurdikte (mm): 40. Deurhoogte (mm): Aangegeven in de kozijnstaat. Toebehoren: - sluitplaatjes - sluitpotten - bevestigingsmiddelen</p> <p>.01 <i>BINNENDEUR</i> De mechanische kantschuiven op de dubbele deuren zoals aangeduid in de kozijnstaat.</p>
30.80.45-a	<p>ALUMINIUM PROFIEL</p> <p>0. ALUMINIUM PROFIEL Fabrikaat: Ellen, type Ellenmatic Profielen: valdorpel Afmetingen (mm): lengte gelijk aan breedte van de deur. Toebehoren: - bevestigingsmiddelen. - tochtborstel</p> <p>.01 <i>BINNENDEUR</i> De binnendeuren zoals in de kozijnstaat aangegeven</p>
30.80.90-b	<p>SLUITPLAN</p> <p>1. SLUITPLAN De aannemer dient te rekenen op het opmaken, leveren en aanbrengen van alle bovengenoemde cilinders in een gecertificeerd sluitplan met twee niveaus, te weten een generale hoofdsleutel en daaronder subsleutels in meerdere compartimenten die elk slechts toegang geven tot delen van het gebouw.</p>

# 108 Het Martin Buber project 03 Bouwkundig - Nieuwfase

- C O N C E P T -

Locatie Atrium gebouw N&V

Wijngracht 47-53

6461 EM Kerkrade

project nummer

DO.120.5

Kozijnstaat - renvooi

onderdeel

Het Martin Buber

Stadskantoor 3

6461 AL Kerkrade

opdrachtgever

1:100 A4 03-03-2026

schaal formaat datum

