


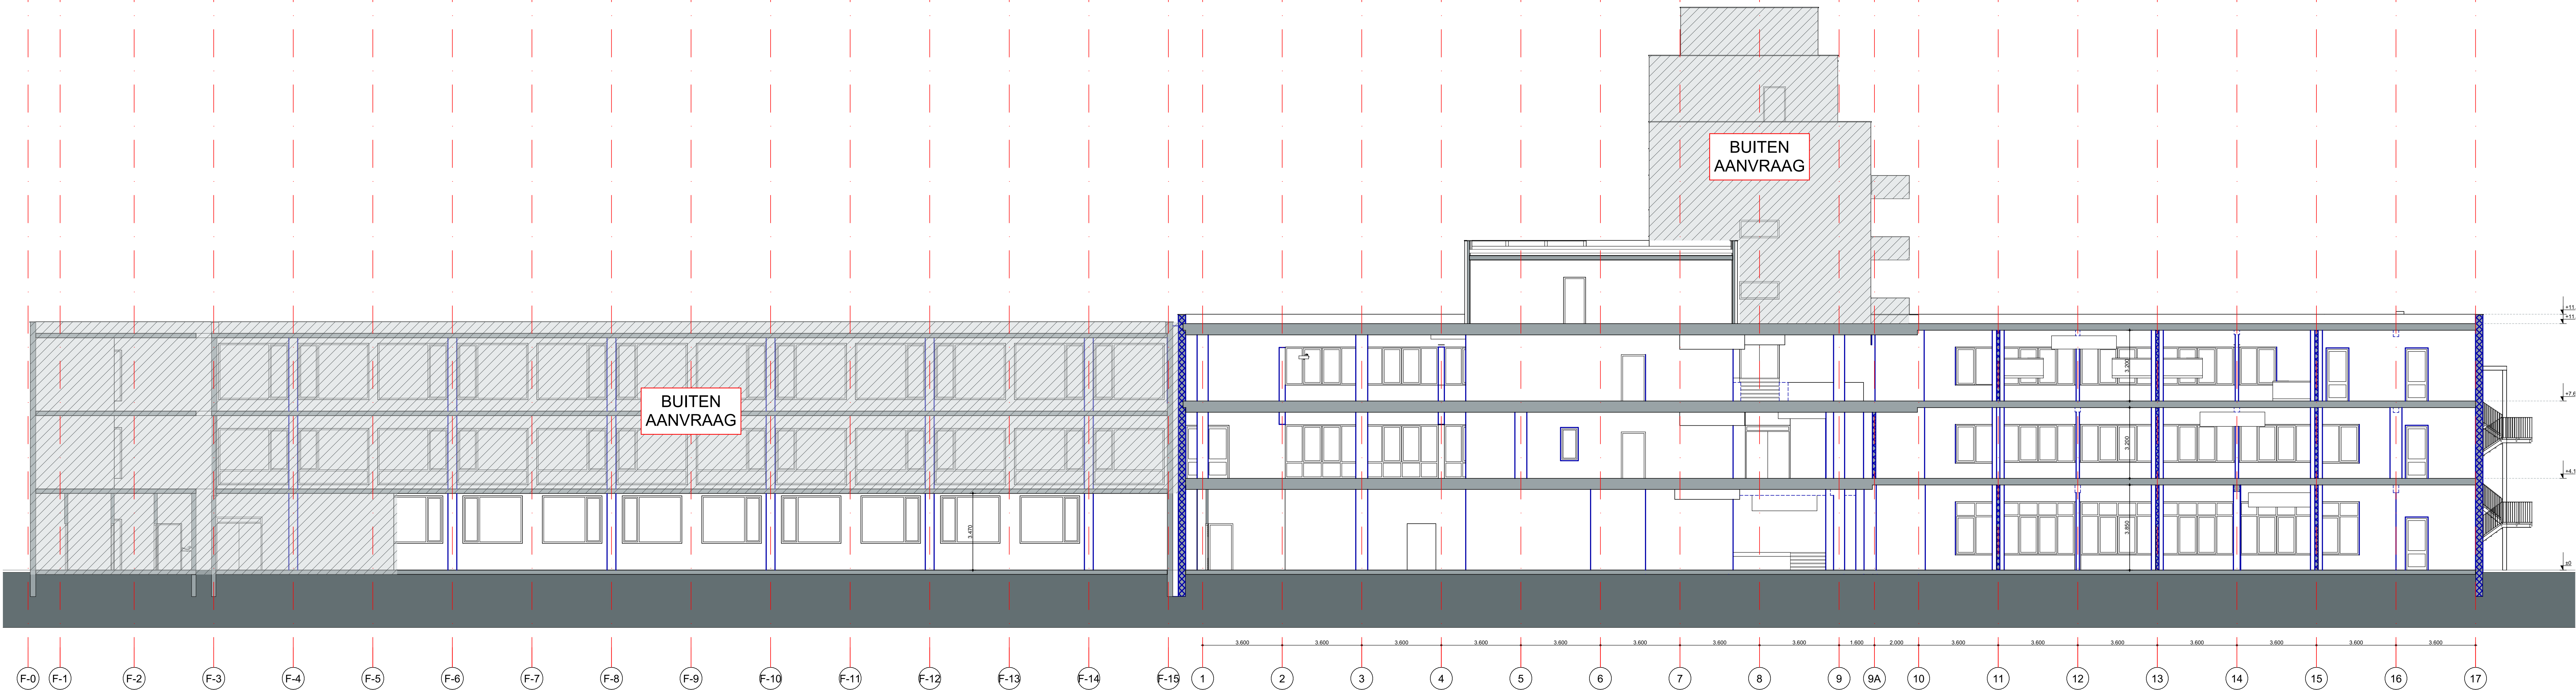

doorsnede A-A



doorsnede B-B

doorsnede C-C

doorsnede D-D

RENOVOOI - bestaand	
	bestaande constructie - niet dragend
	bestaande vloerconstructie
	bestaande constructie - dragend

- Alle maten tbv. uitvoering in het werk te meten en te controleren. Indien nodig eea. overleggen met de directie.

- Alle (sloop-) werkzaamheden volgen uit vergelijk bestaande en nieuwe situatie en opname ter plaatse. Indien nodig eea. overleggen met de directie.

108 Het Martin Buber

Locatie Atrium gebouw N&V
Wijngracht 47-53
6461 EM Kerkrade
Het Martin Buber
Scheidkade 3
6461 AL Kerkrade

01 Dragende Structuur - Bestaand

BT.110
Doorsneden

1:100
schaal

A0+
formaat

22 april 2025
datum

opdrachtgever:
Phidias Community Innovation
Watervley 3-1
6132 KA Sittard
+31 (0) 46 711 1736
info@phidias.nl

opdrachtgever:
Phidias Community Innovation
Watervley 3-1
6132 KA Sittard
+31 (0) 46 711 1736
info@phidias.nl