
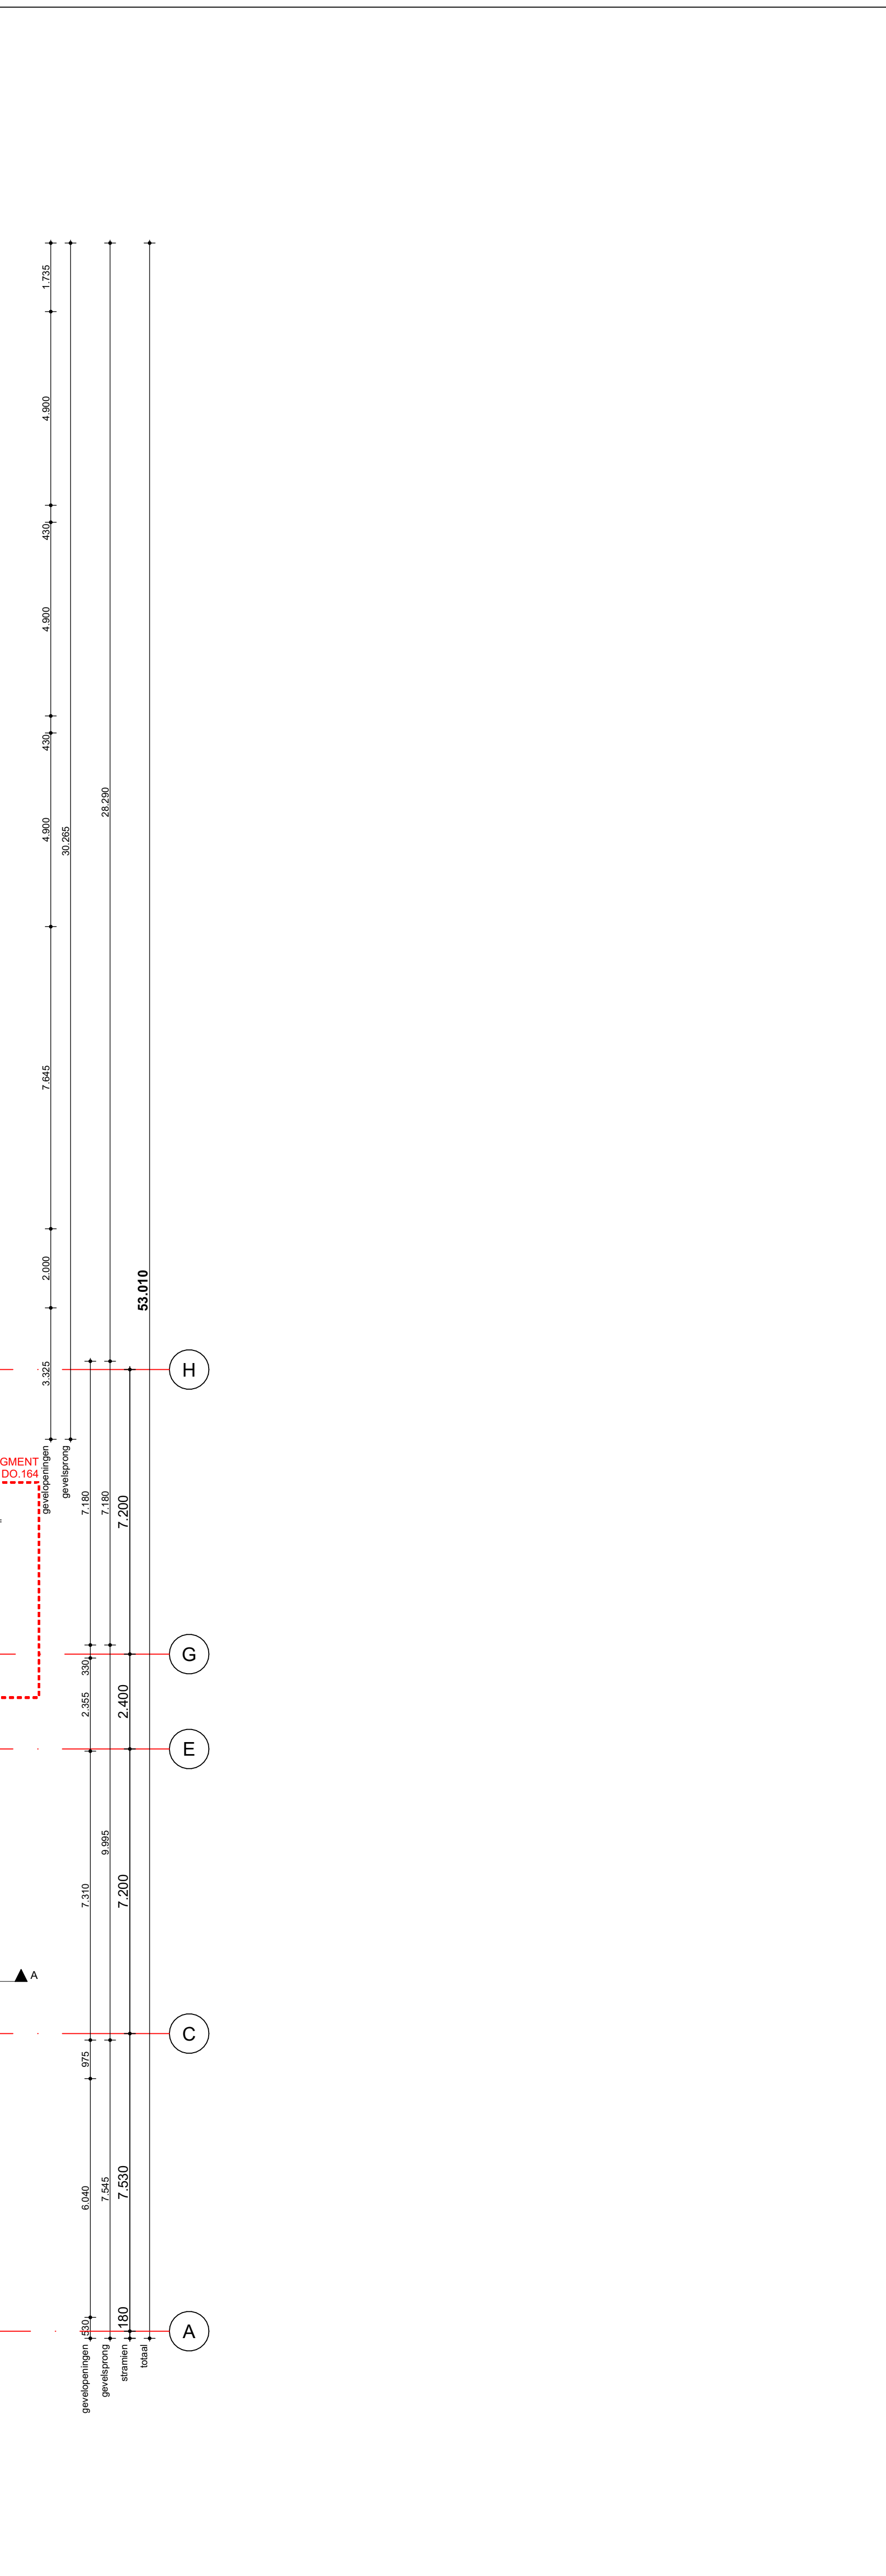


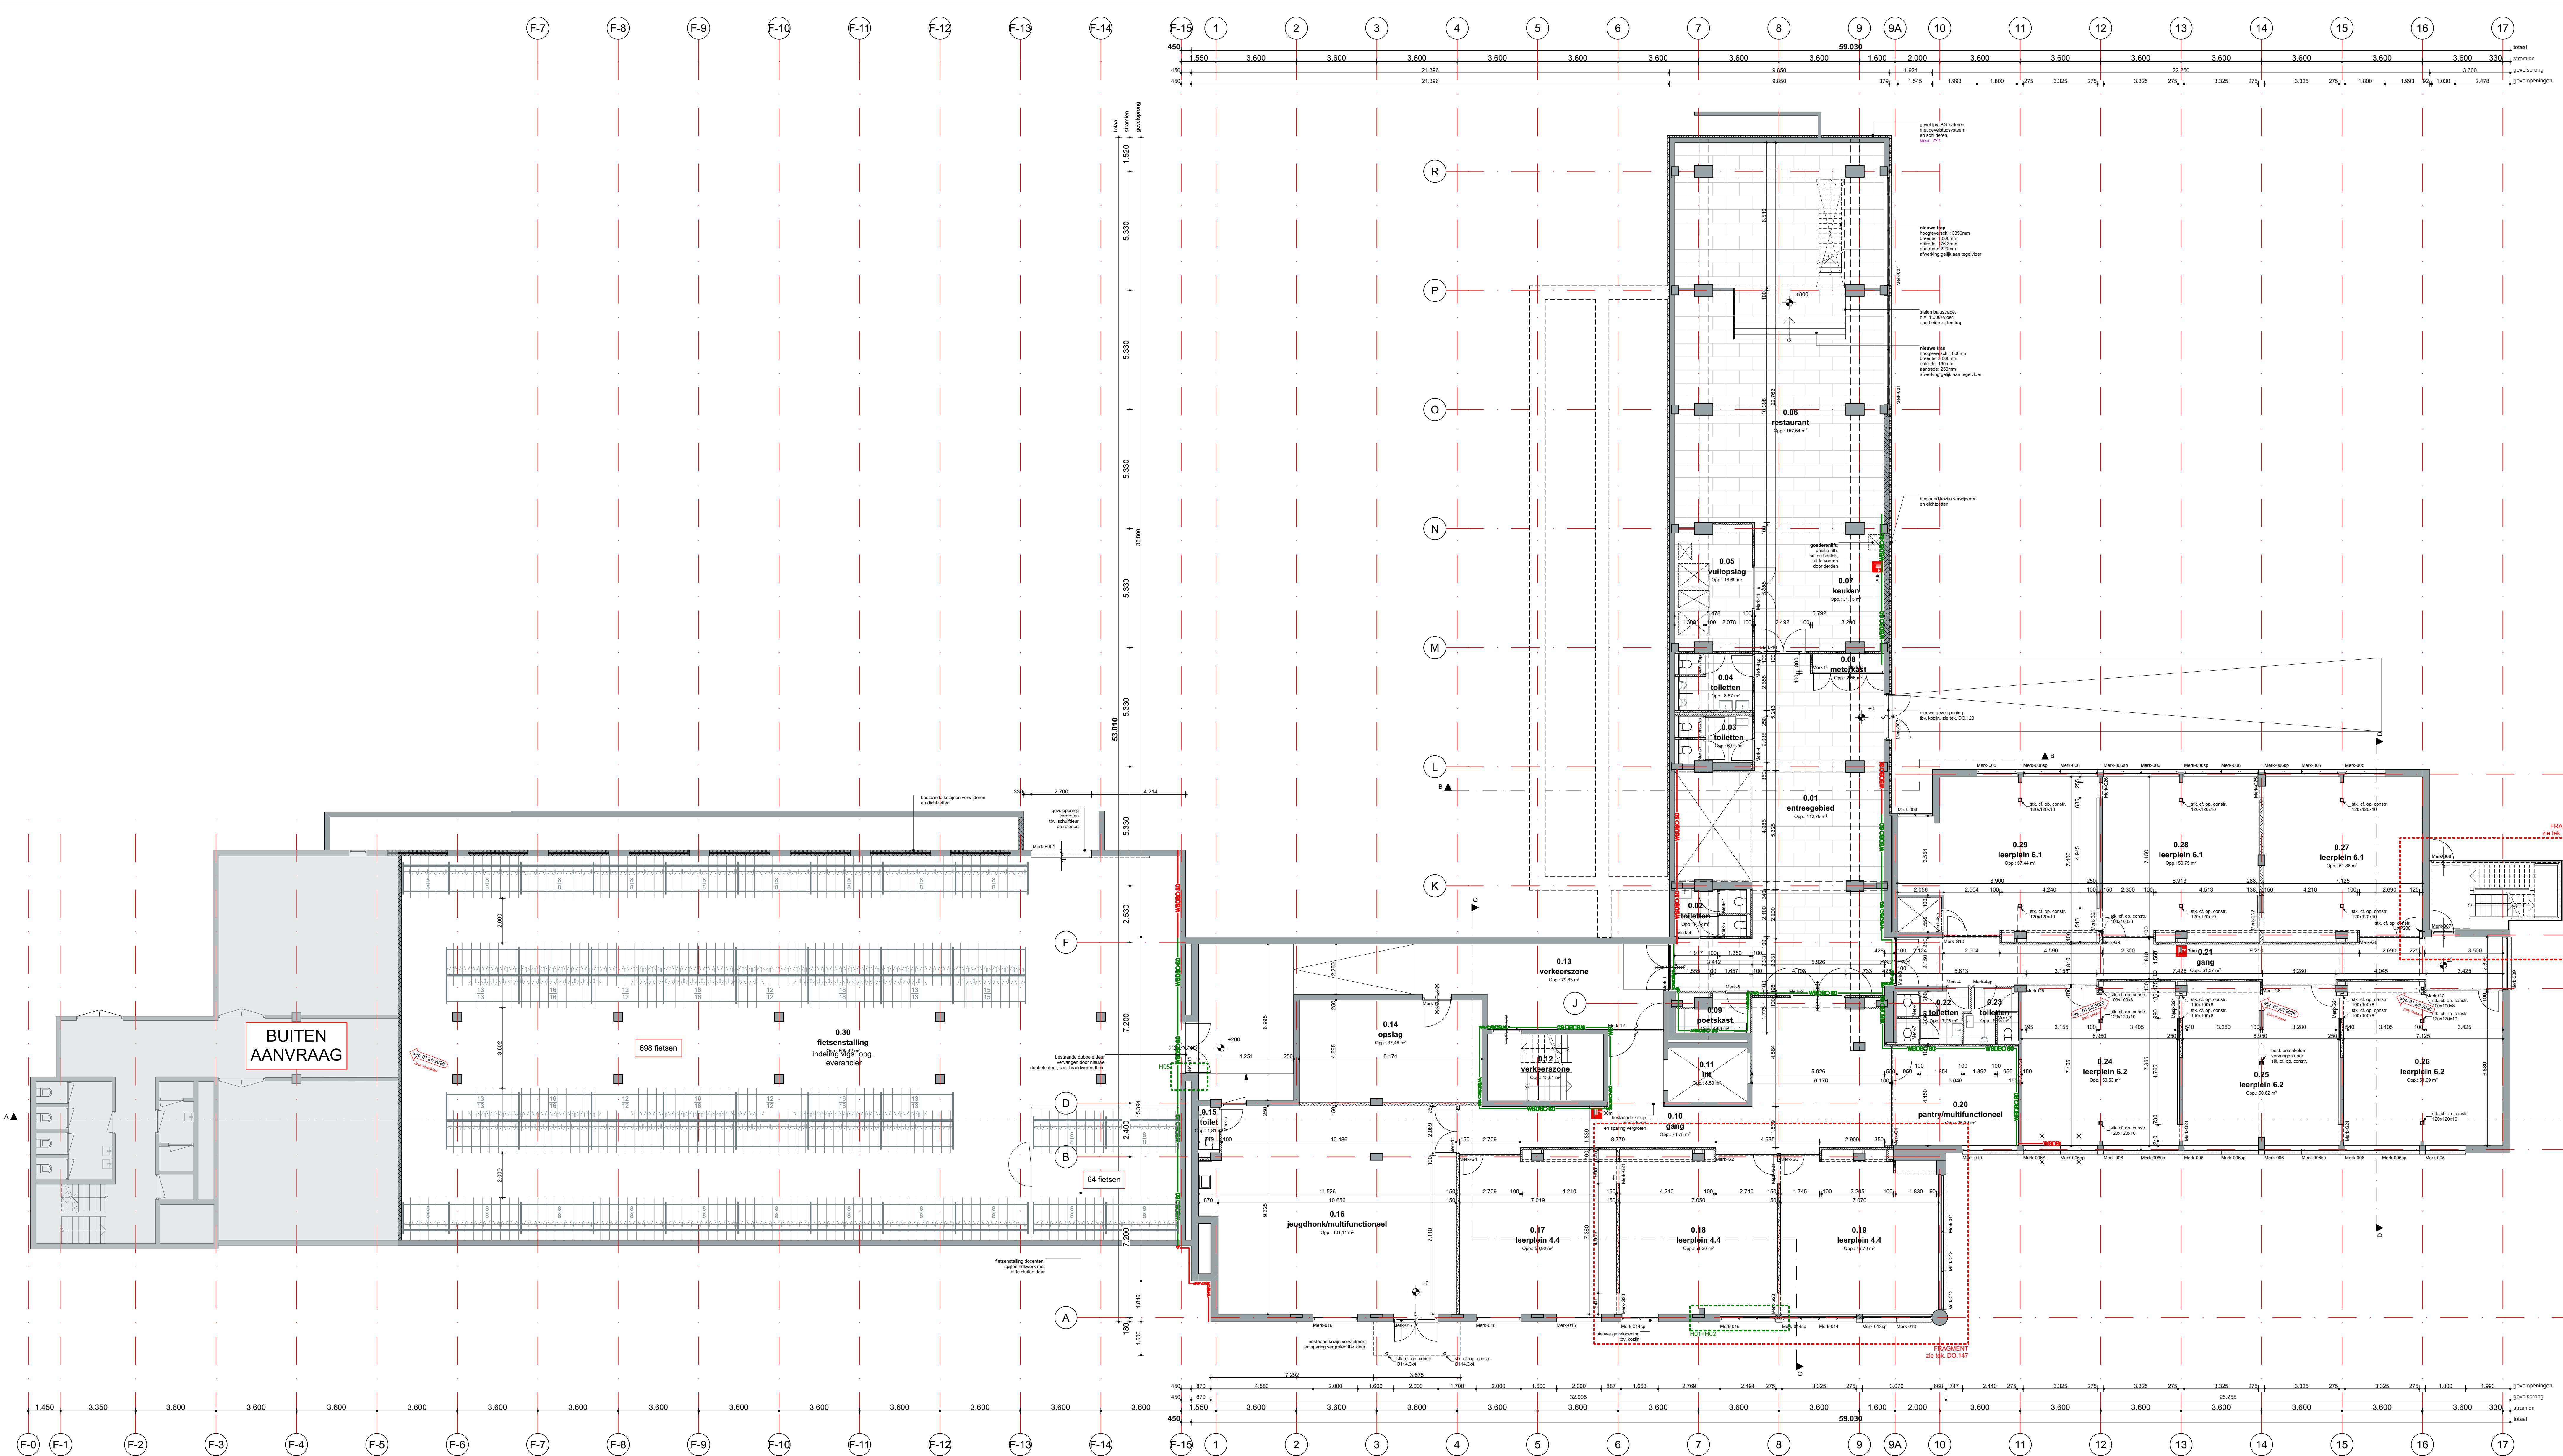

versie	datum	omschrijving
wijz. A	29 oktober 2025	Kozijn Merk-003
wijz. B	18 november 2025	Diversen
wijz. C	08 december 2025	Diversen
wijz. D	14 april 2026	Opm. Gemeente dd 31-03-2026
wijz. E	01 juli 2026	Opm. BBA dd 22-06-2026

108 Het Martin Buber

Locatie Atrium gebouw N&V
Wijngracht 47-53
6461 EM Kerkrade

Het Martin Buber
Saddelenbor 3
6461 AL Kerkrade

03 Bouwkundig - Nieuw

DO.110
Begane grond

opdrachtgever
Phidas Community Innovation
Watersley 3.1
6132 KA Sittard
+31 (0) 46 711 1736
info@phidas.pro

project nummer
project

opdrachtgever
Phidas Community Innovation
Watersley 3.1
6132 KA Sittard
+31 (0) 46 711 1736
info@phidas.pro

1:100
A0+
schaal
format
20 oktober 2025
datum

Hoofddraagconstructie (bestaand en nieuw) is bij brand 60min bestand tegen bezwijken, indien deze in de bestaande situatie niet voldoet, dient deze brandverend bekleeed te worden, vigs. Gyproc Brandboek, of gelijkwaardig.

- Alle maten tbv. uitvoering in het werk te meten en te controleren. Indien nodig eea. overleggen met de directie.

- Alle (sloop-) werkzaamheden volgen uit vergelijk bestaande en nieuwe situatie en opname ter plaats. Indien nodig eea. overleggen met de directie.