


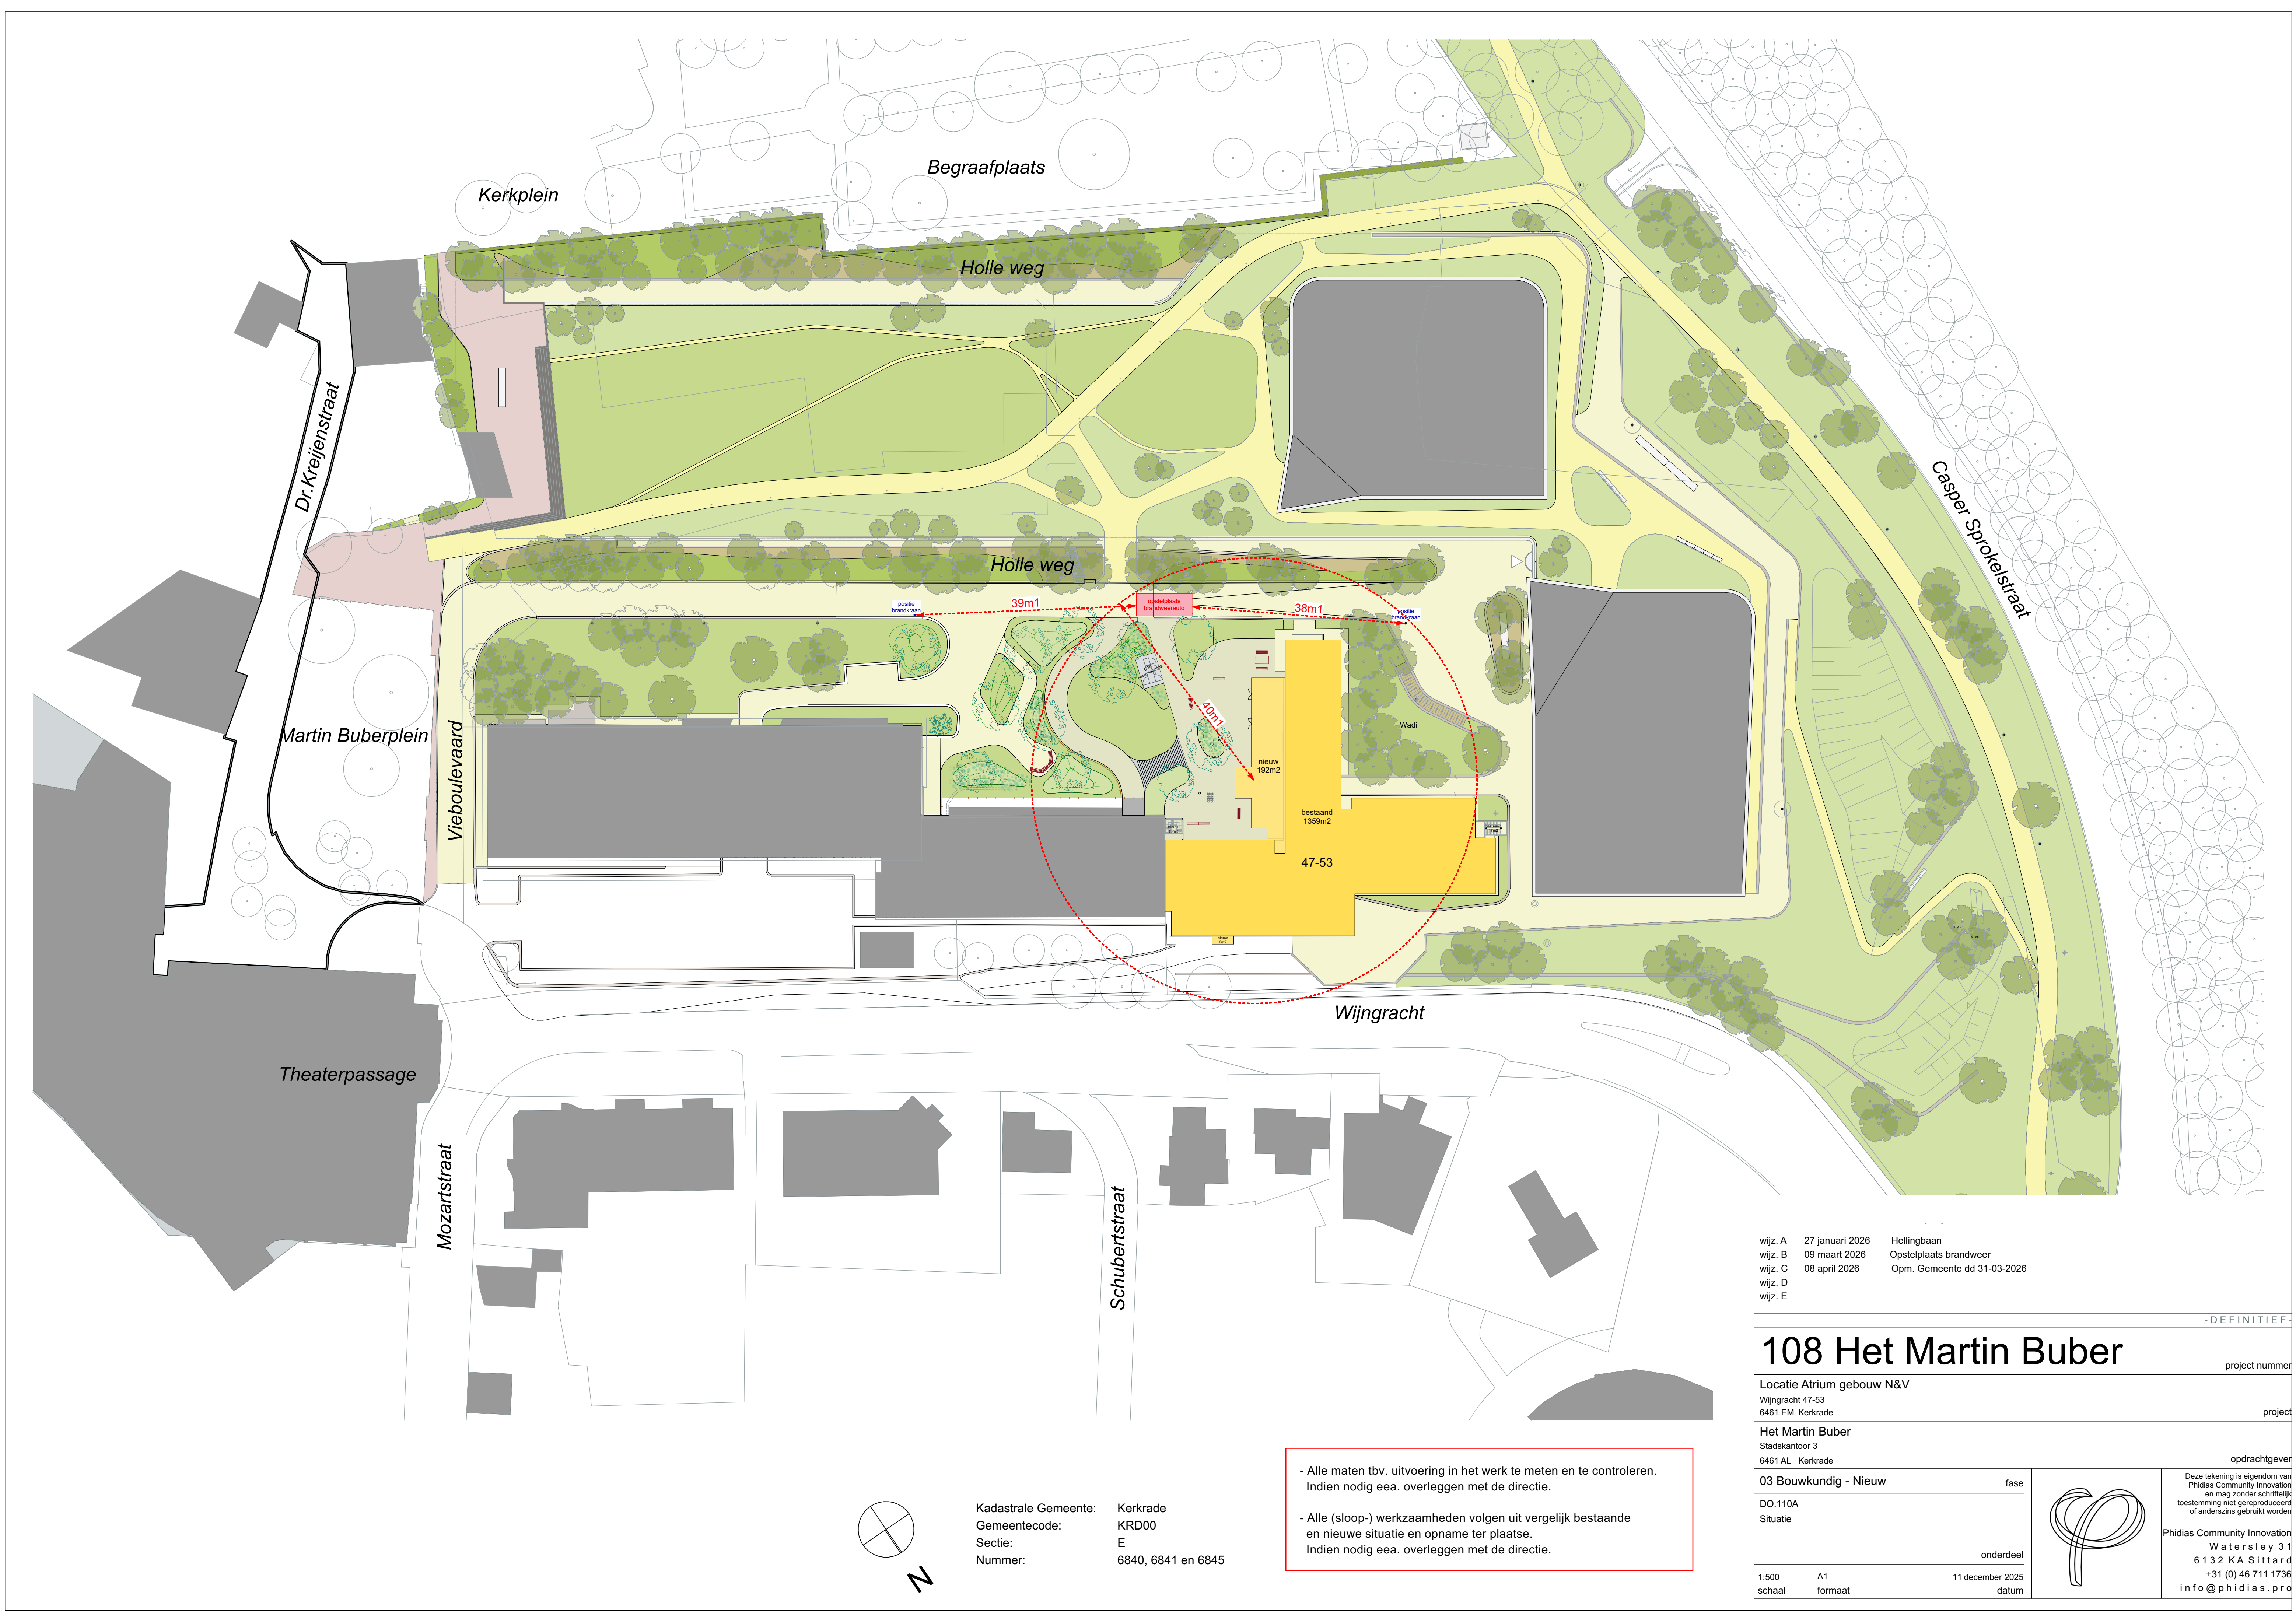

wijz. A 27 januari 2026 Hellingbaan
wijz. B 09 maart 2026 Opstelplaats brandweer
wijz. C 08 april 2026 Opm. Gemeente dd 31-03-2026
wijz. D
wijz. E

- DEFINITIEF -

108 Het Martin Buber

project nummer

Locatie Atrium gebouw N&V
Wijngracht 47-53
6461 EM Kerkrade

project

Het Martin Buber
Stads Kantoor 3
6461 AL Kerkrade

opdrachtgever

03 Bouwkundig - Nieuw

fase

DO.110A

Situatie

onderdeel

1:500


schaal

A1

formaat

11 december 2025

datum

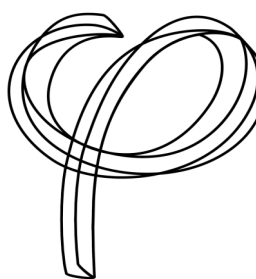

Deze tekening is eigendom van
Phidias Community Innovation
en mag zonder schriftelijk
toestemming niet gereproduceerd
of anderszins gebruikt worden
Phidias Community Innovation
Watersley 31
6132 KA Sittard
+31 (0)46 711 1736
info@phidias.pro

Kadastrale Gemeente: Kerkrade
Gemeentecode: KR000
Sectie: E
Nummer: 6840, 6841 en 6845

- Alle maten tbv. uitvoering in het werk te meten en te controleren.
Indien nodig eea. overleggen met de directie.

- Alle (sloop-) werkzaamheden volgen uit vergelijk bestaande
en nieuwe situatie en opname ter plaatse.
Indien nodig eea. overleggen met de directie.