

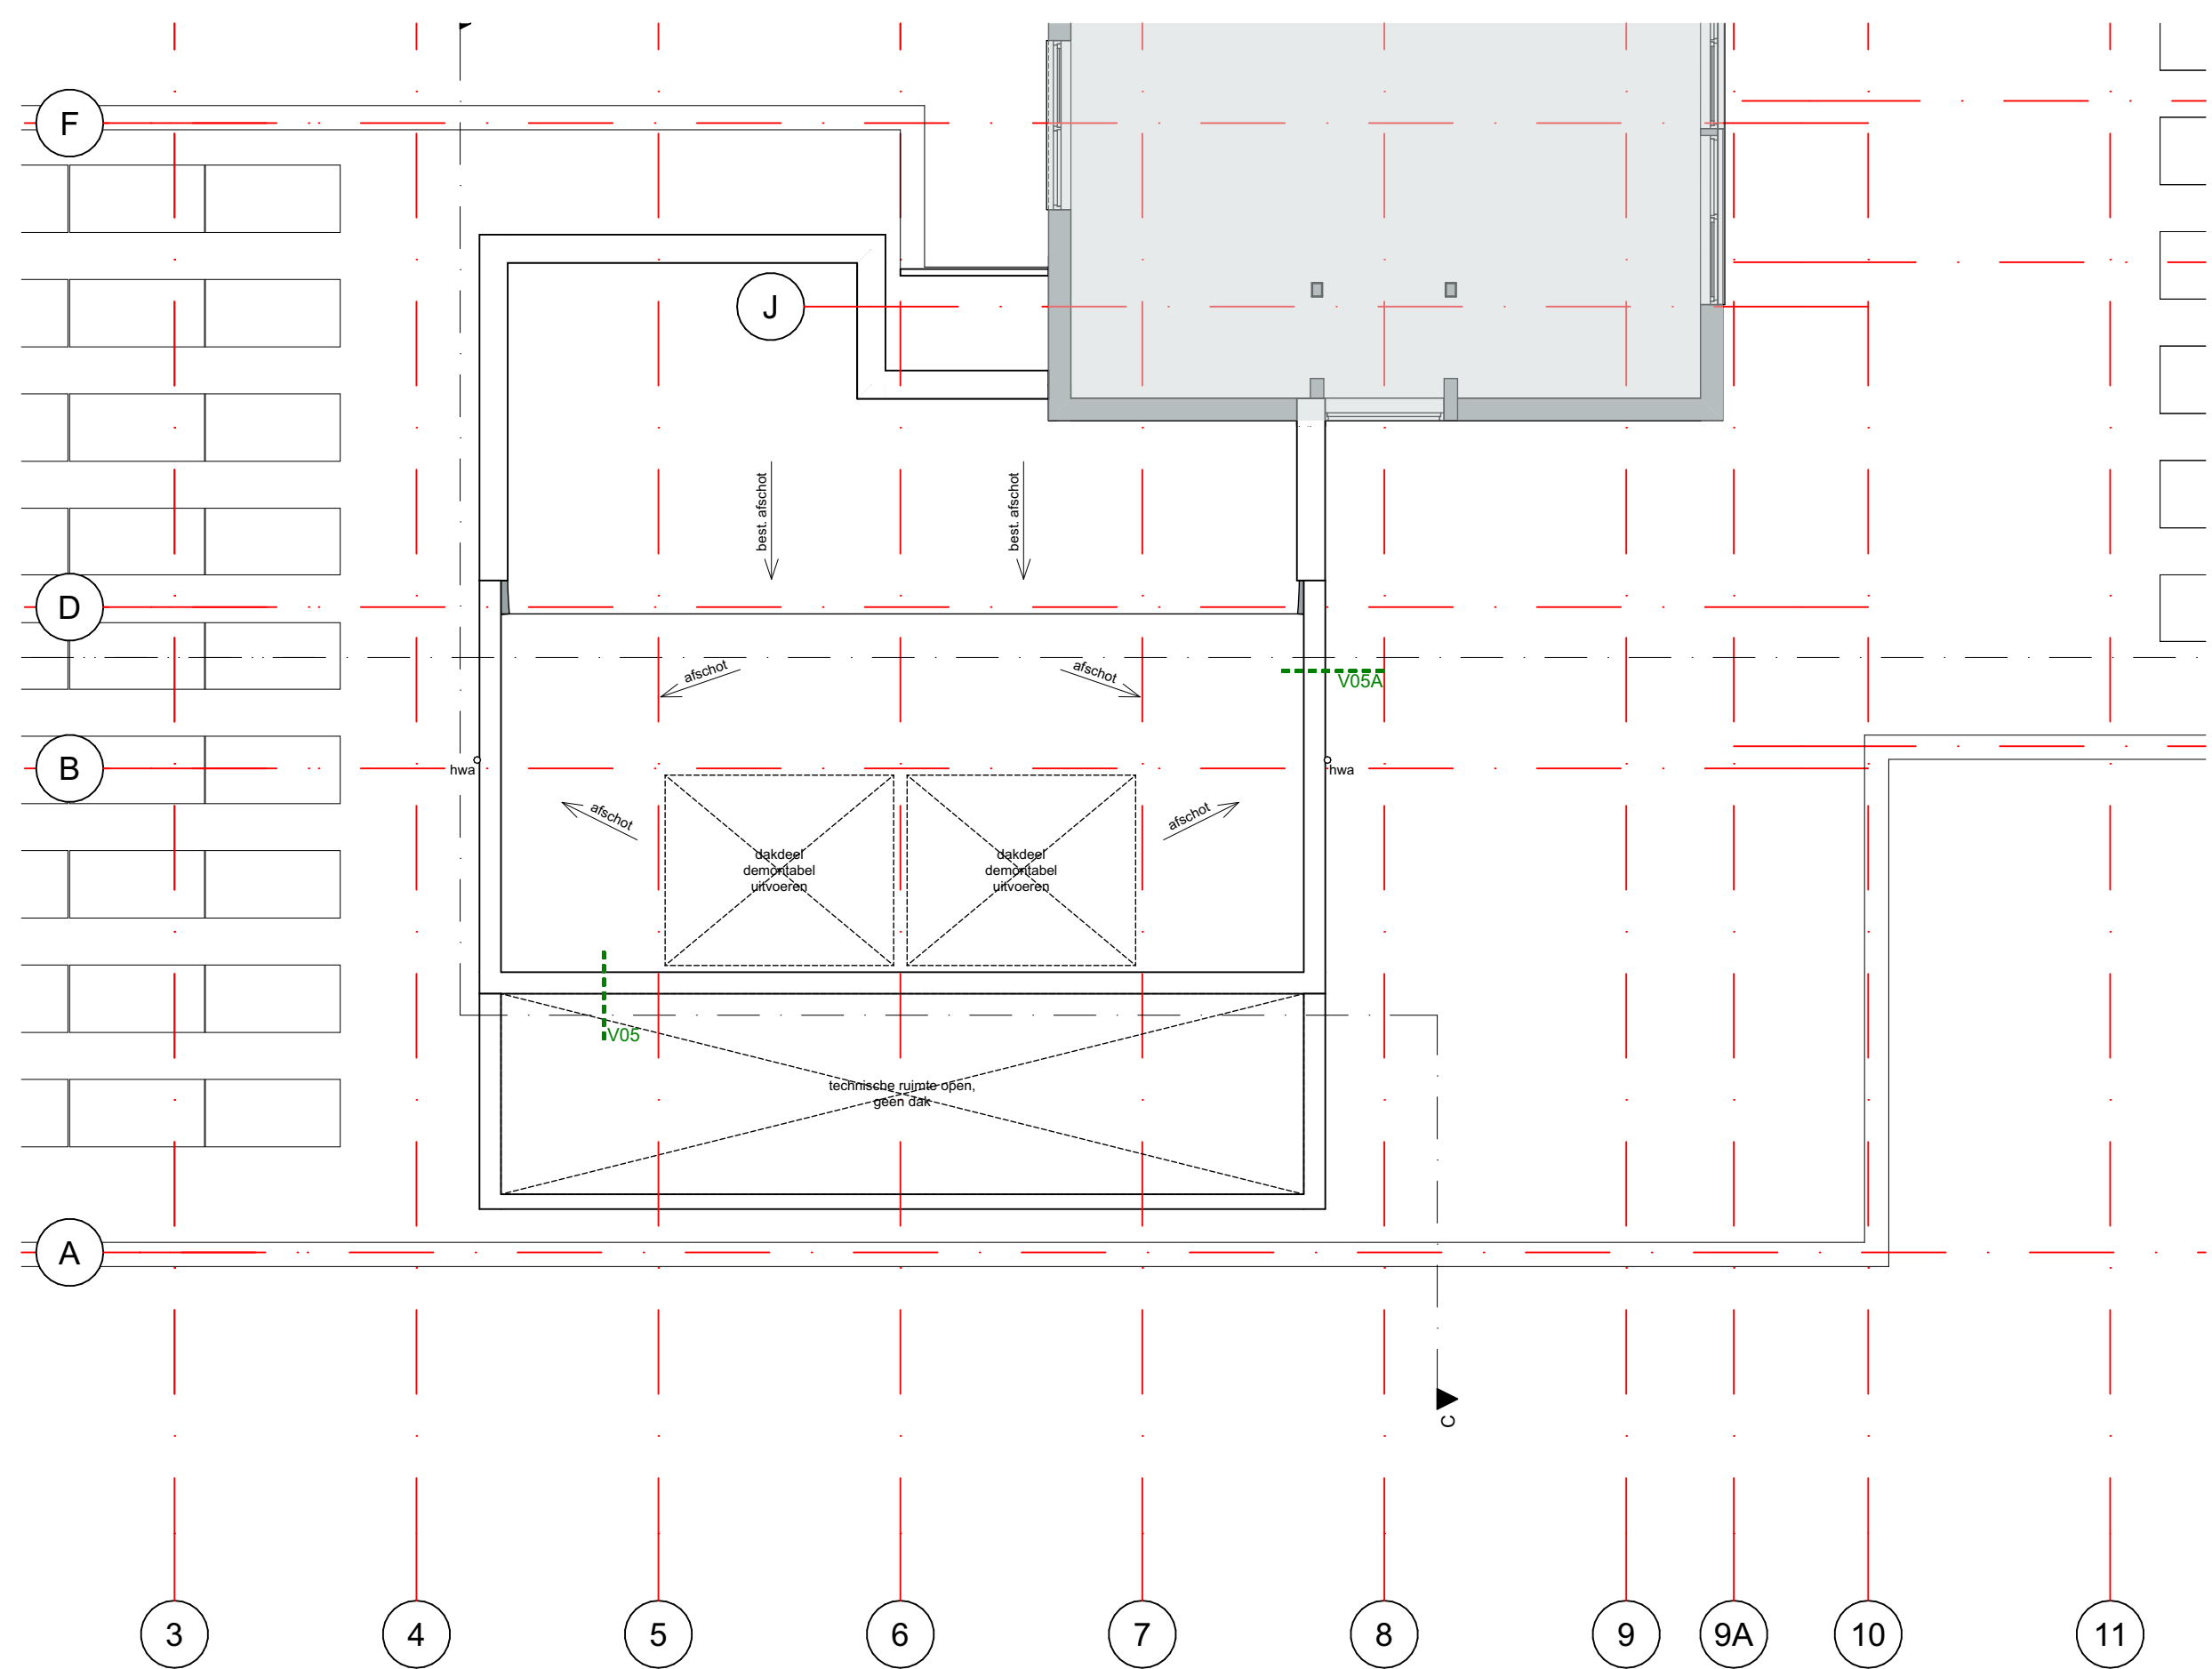


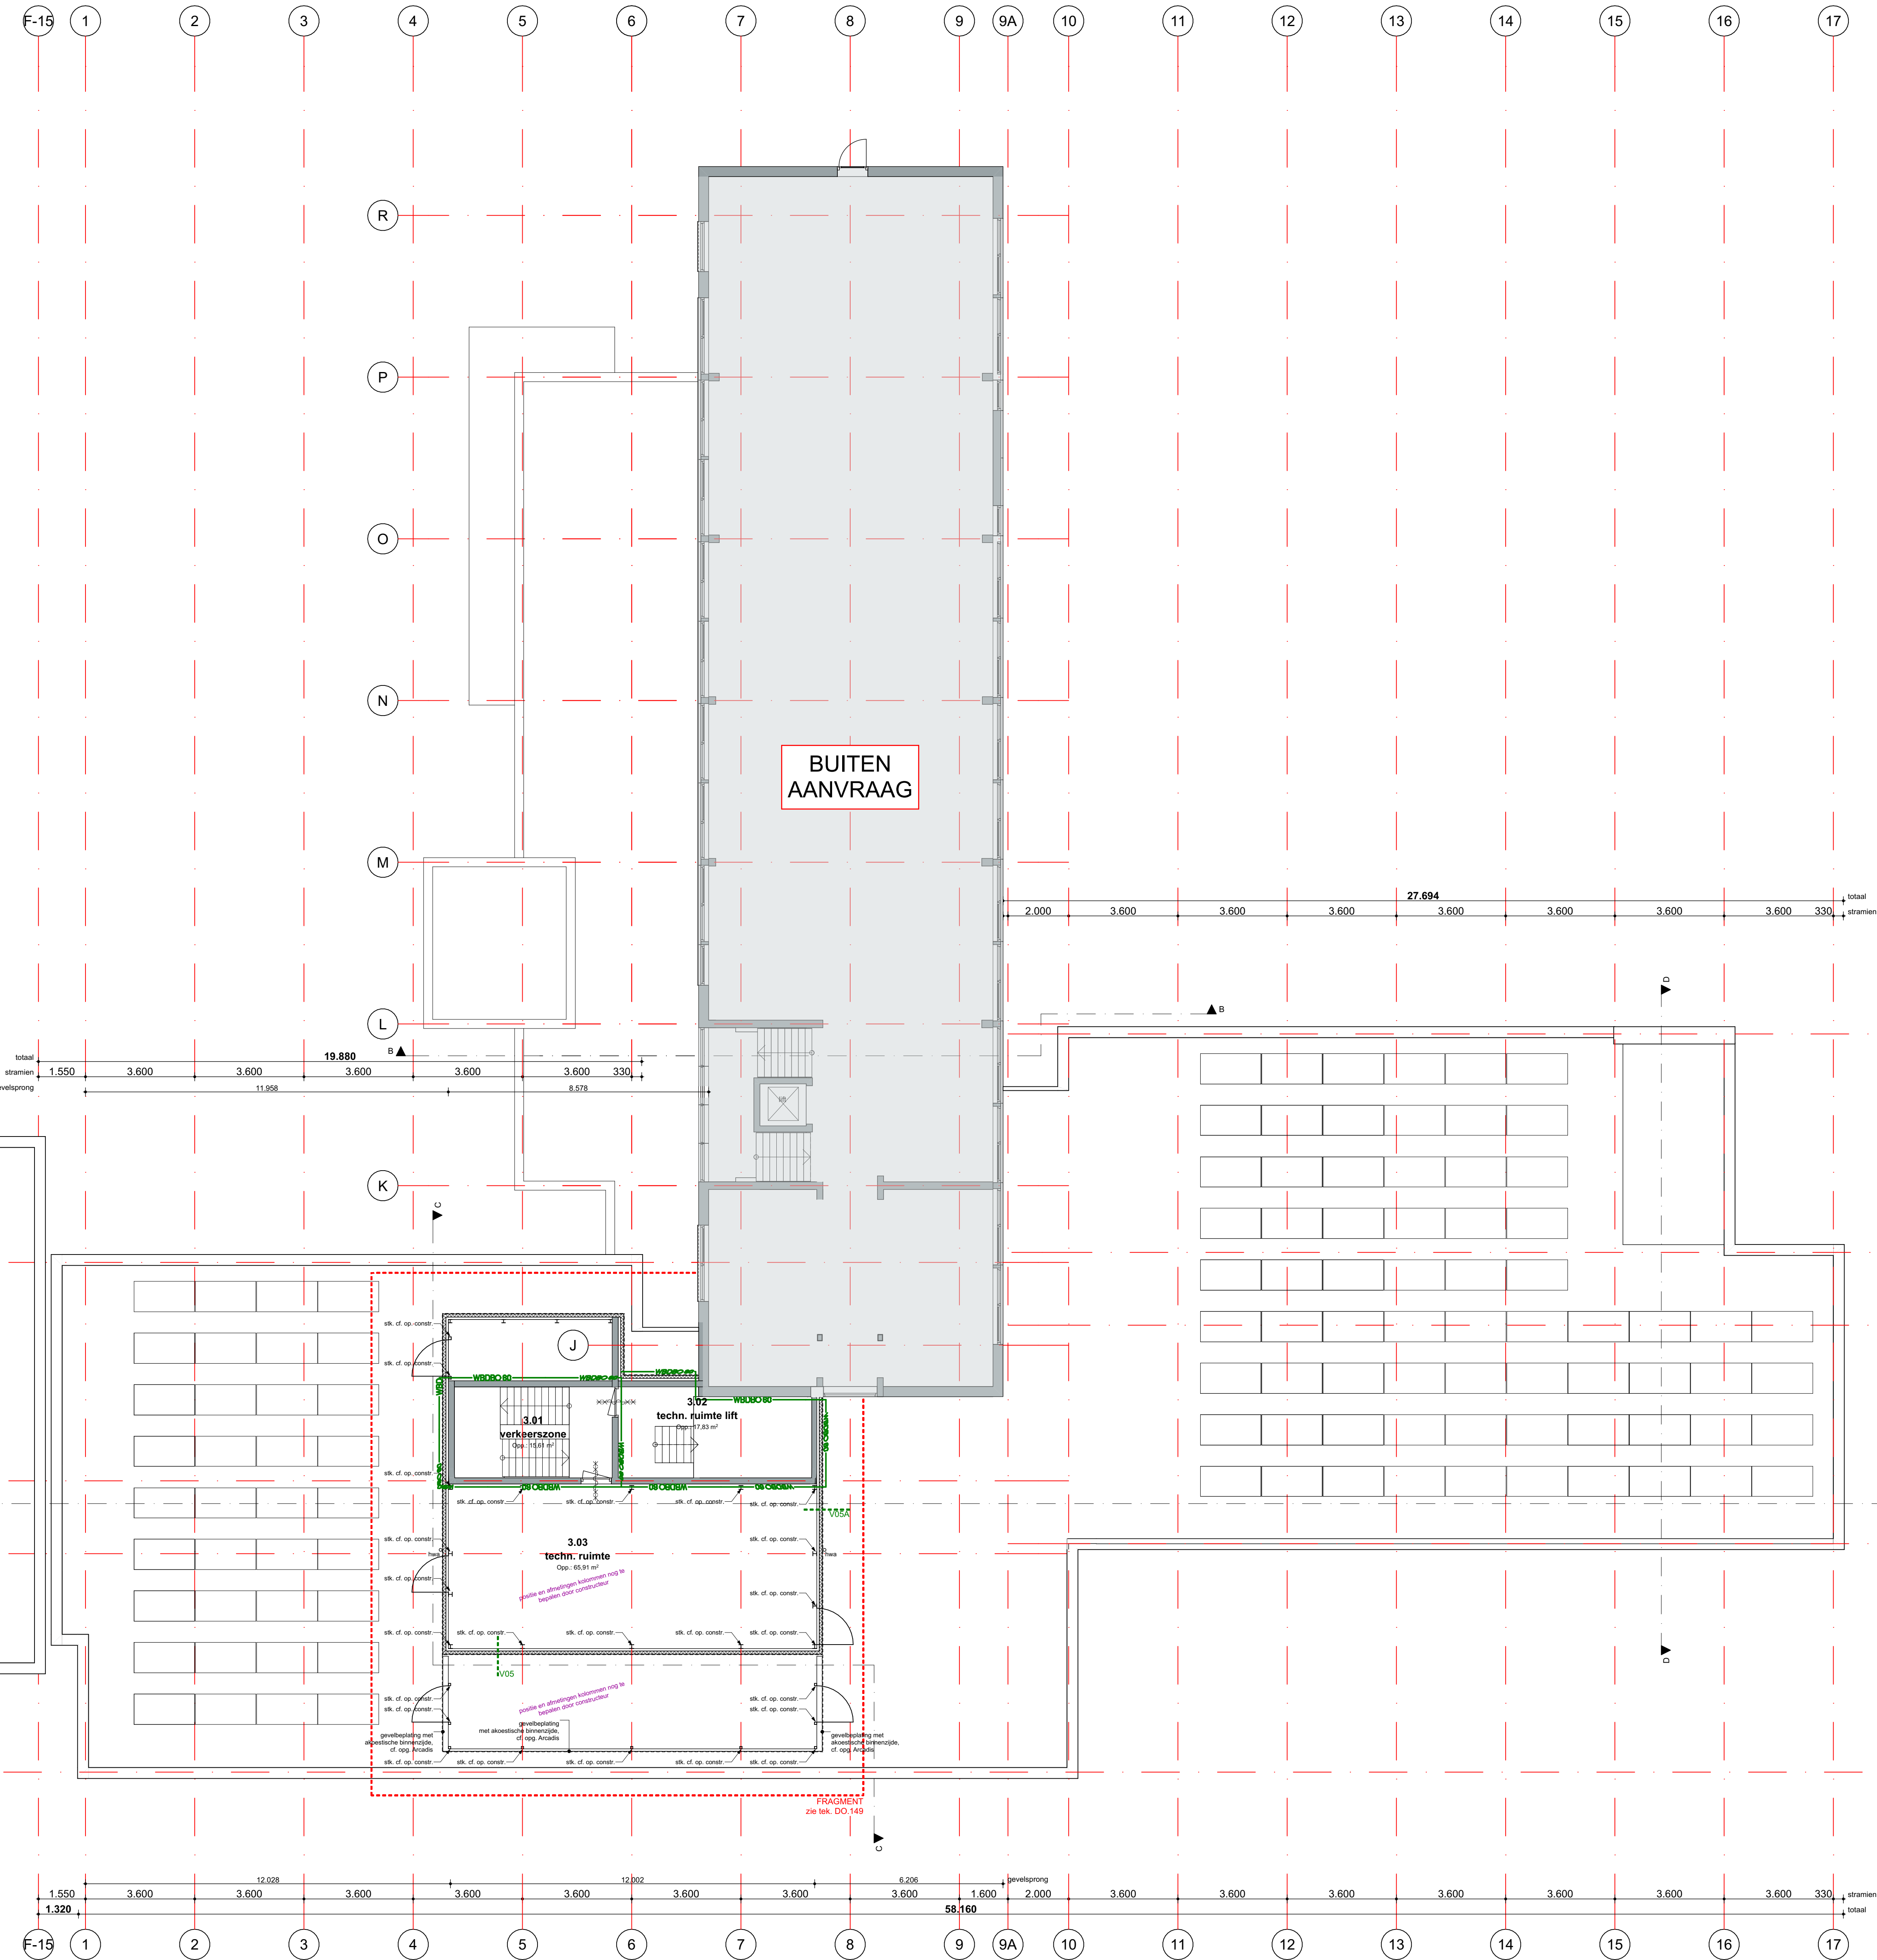

dakaanzicht
technische ruimte

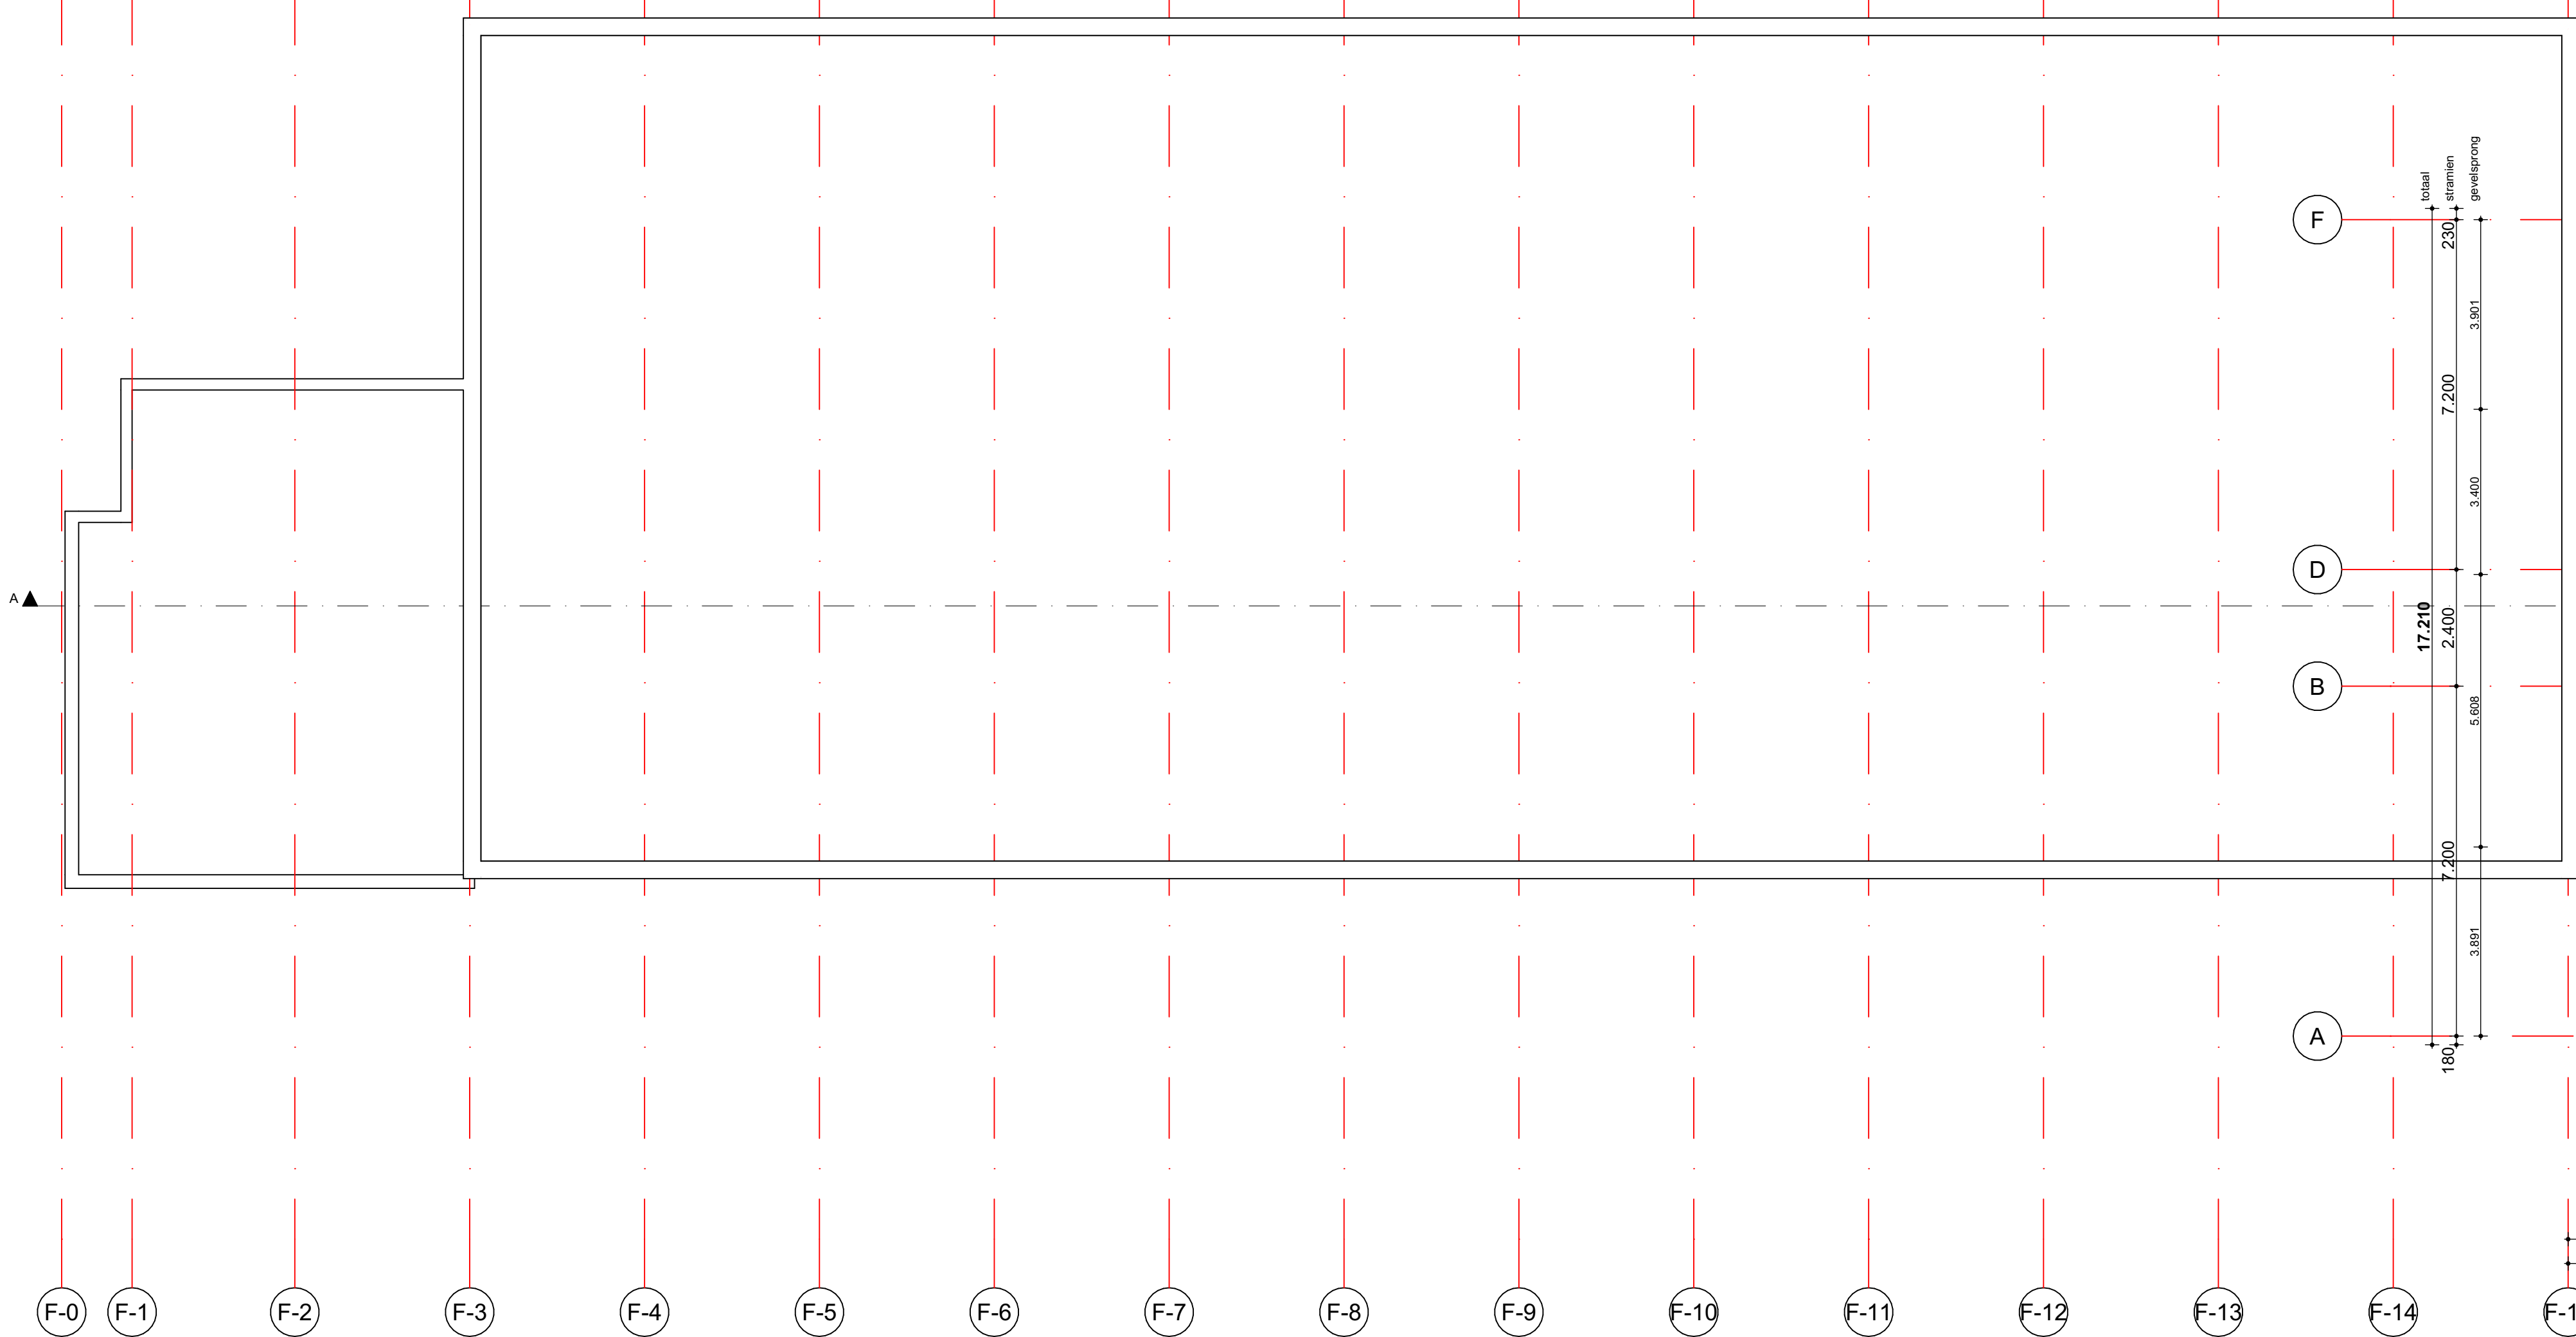

versie	datum	omschrijving
wijz. A	18 november 2025	Diversen
wijz. B	08 december 2025	Diversen
wijz. C	03 april 2026	Techn. ruimte
wijz. D	21 mei 2026	Constructie
wijz. E		

108 Het Martin Buber

Locatie Atrium gebouw N&V

Wijnpracht 47-53

6461 EM Kerkvade

Het Martin Buber

Stadsplan 3

6461 AL Kerkvade

03 Bouwkundig - Nieuw

DO.113

3e Verdieping / Dakaanzicht

1:100

schaal

A0+

formaat

20 oktober 2025

datum

onderdeel

1:100

schaal

A0+

formaat

20 oktober 2025

datum

1:100

schaal

A0+

formaat

20 oktober 2025

datum

