

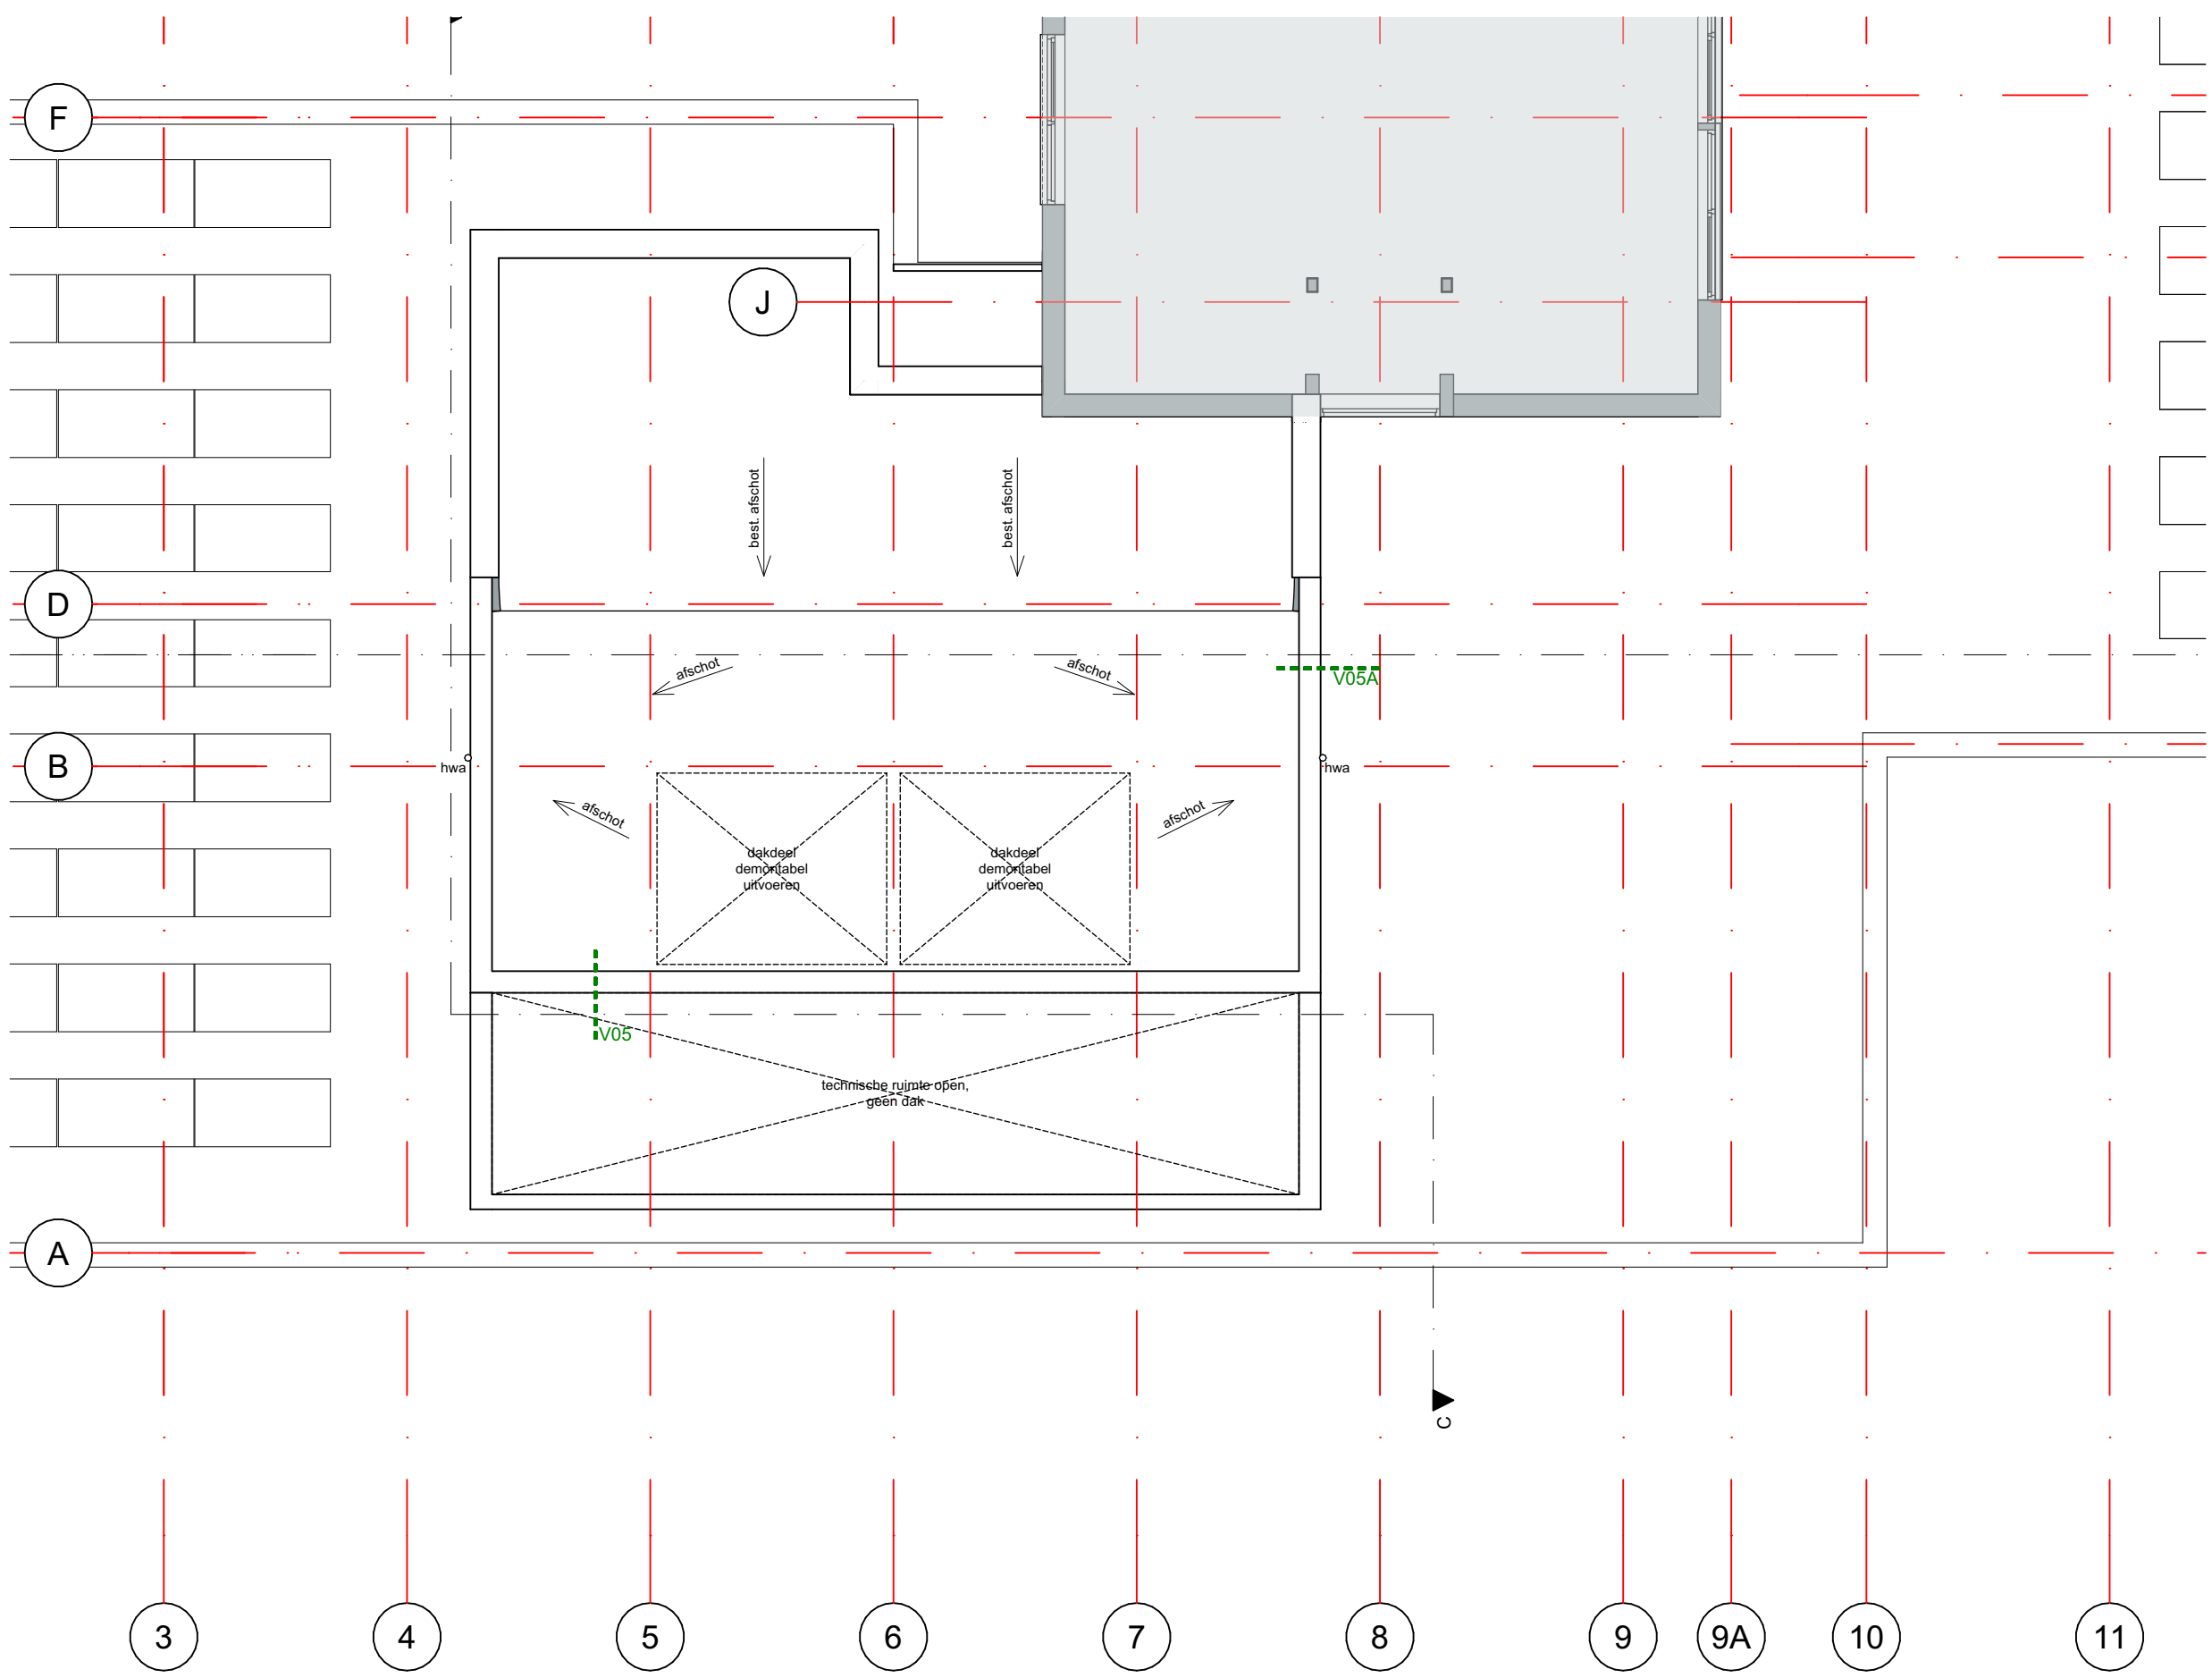
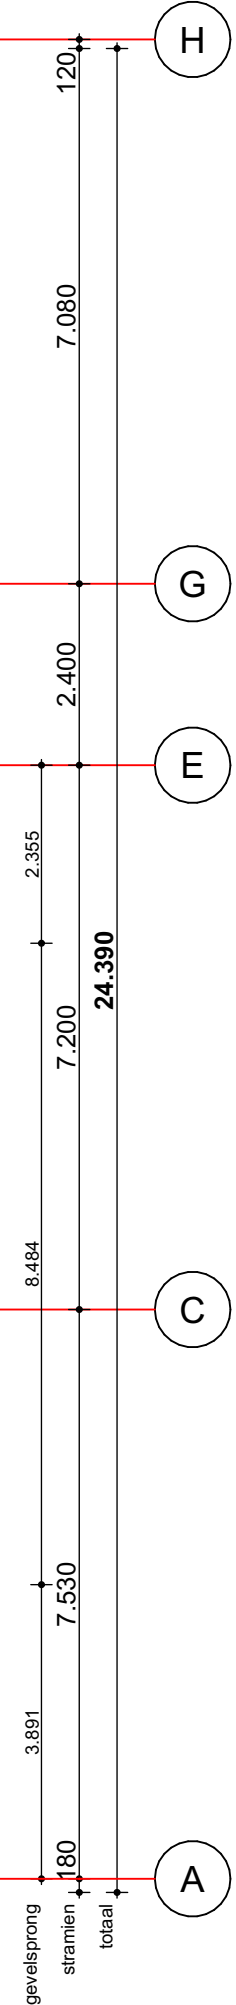
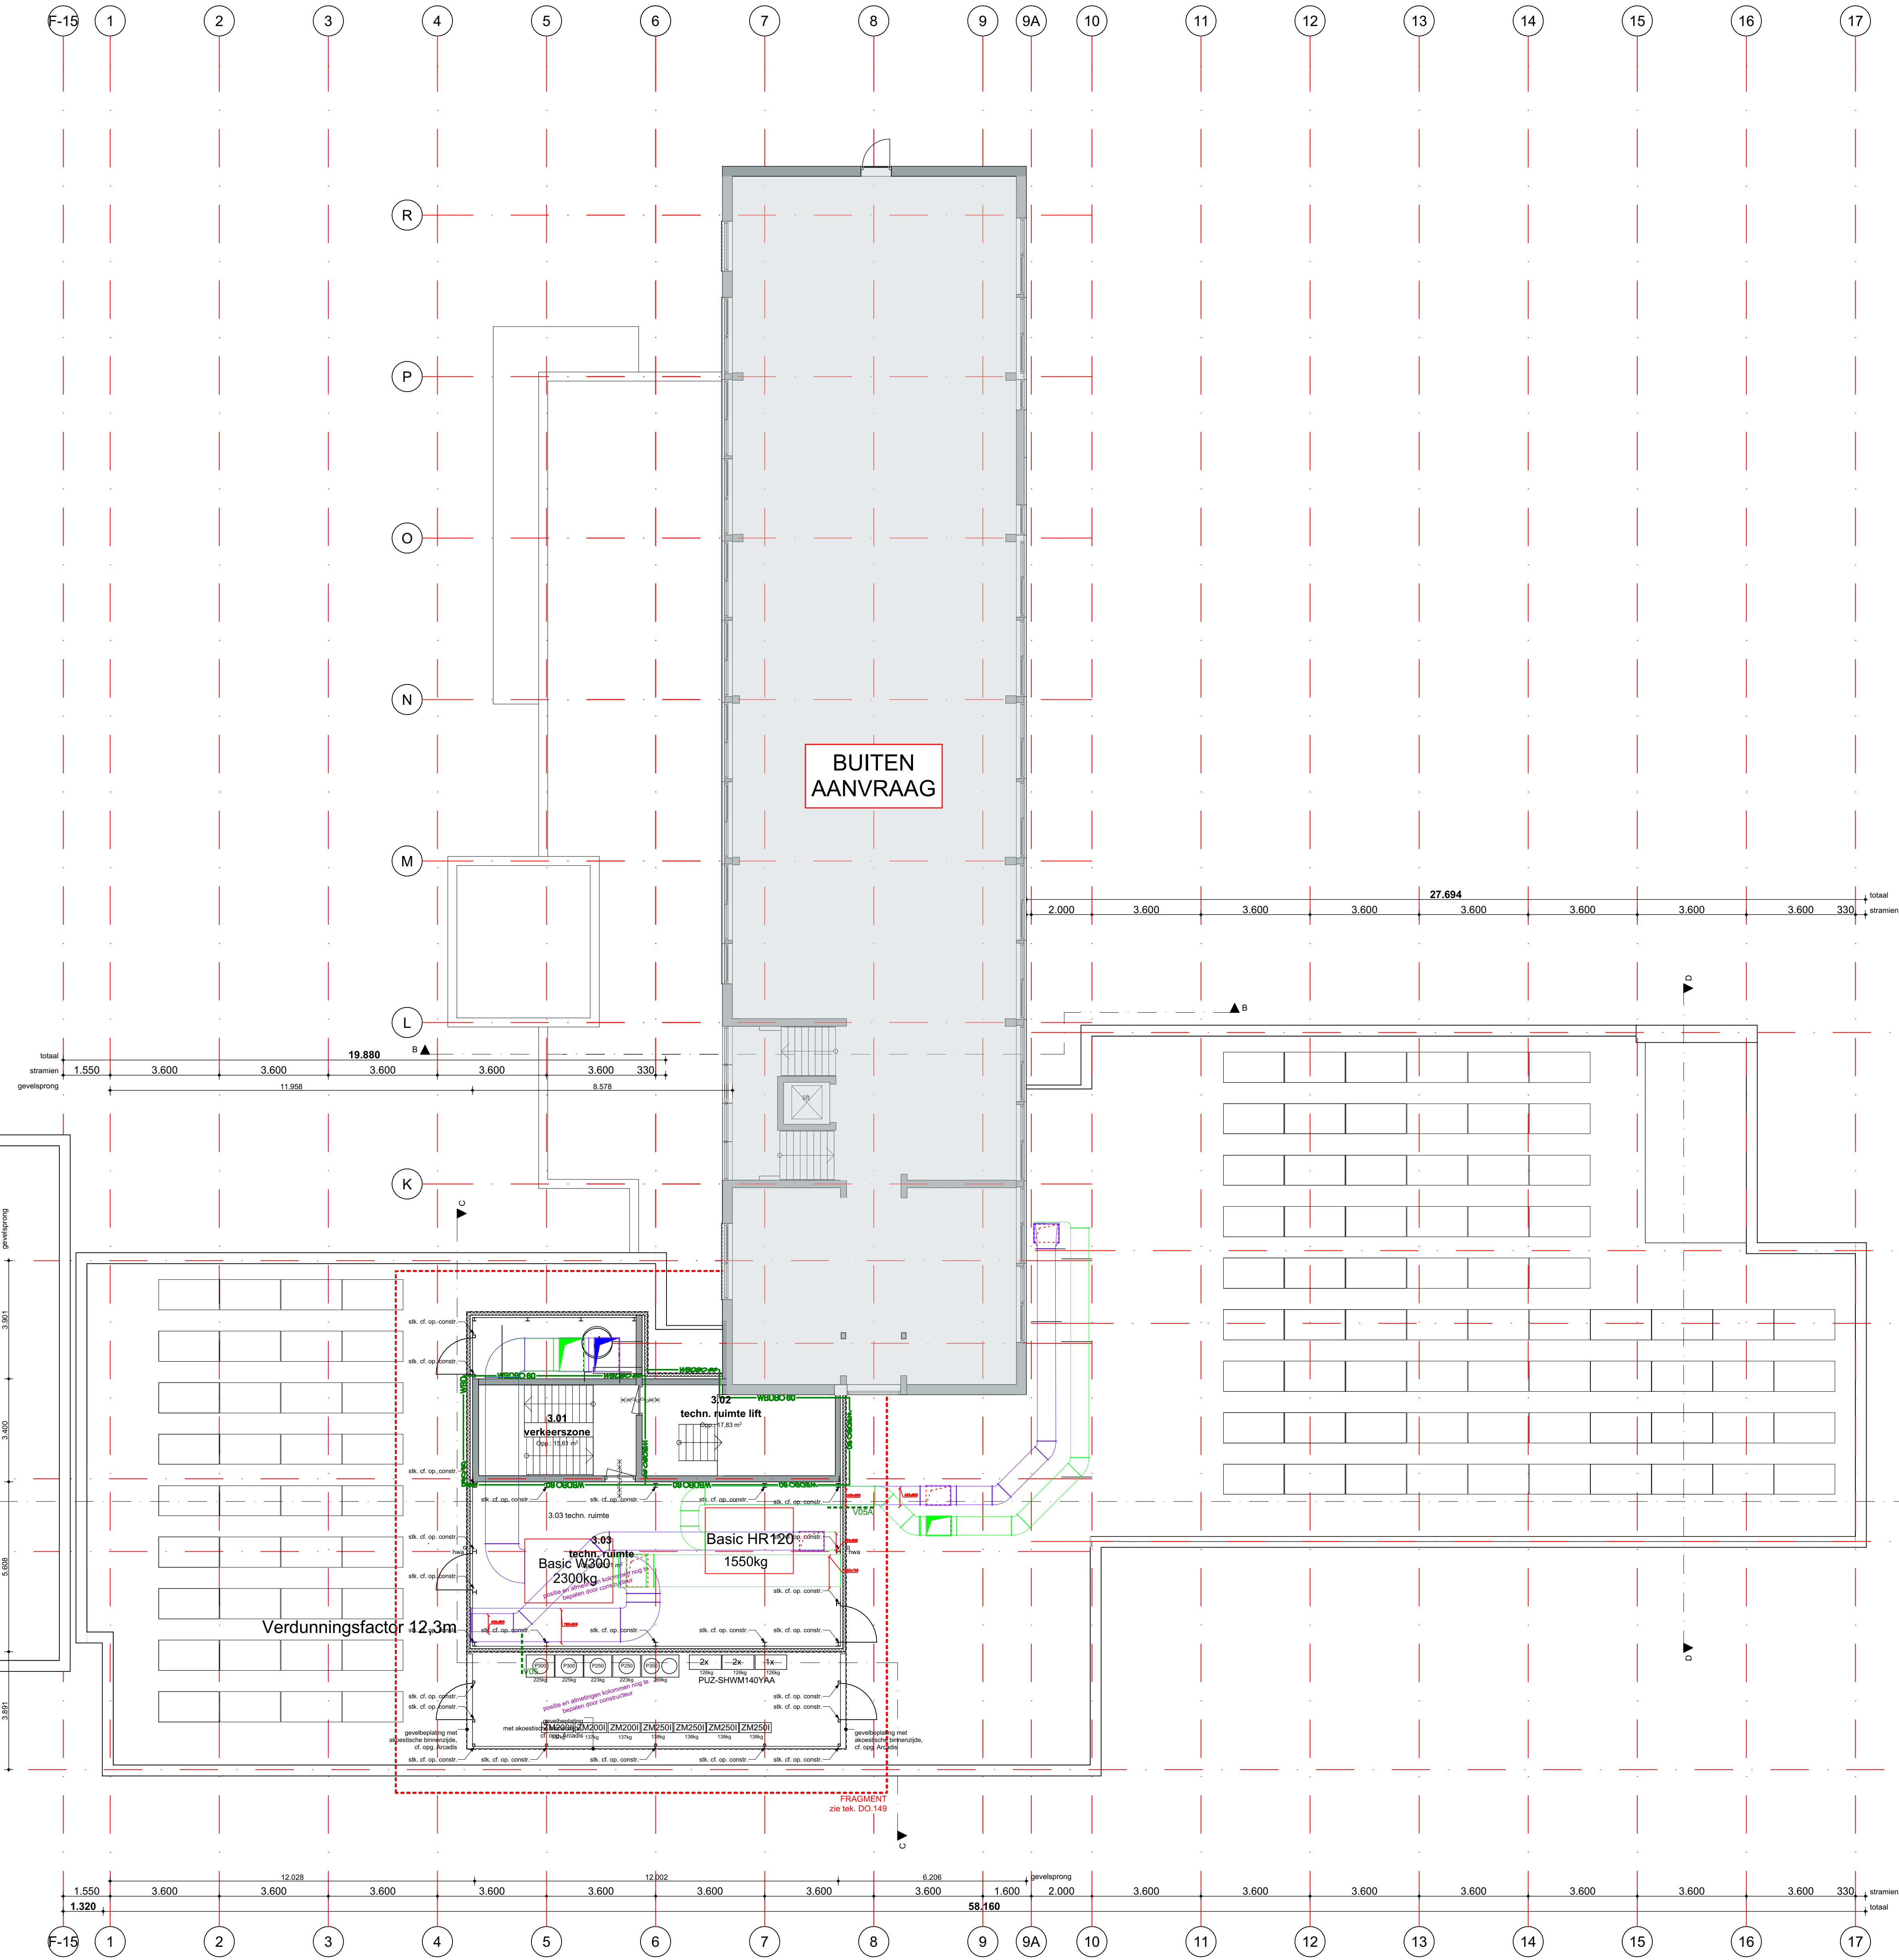


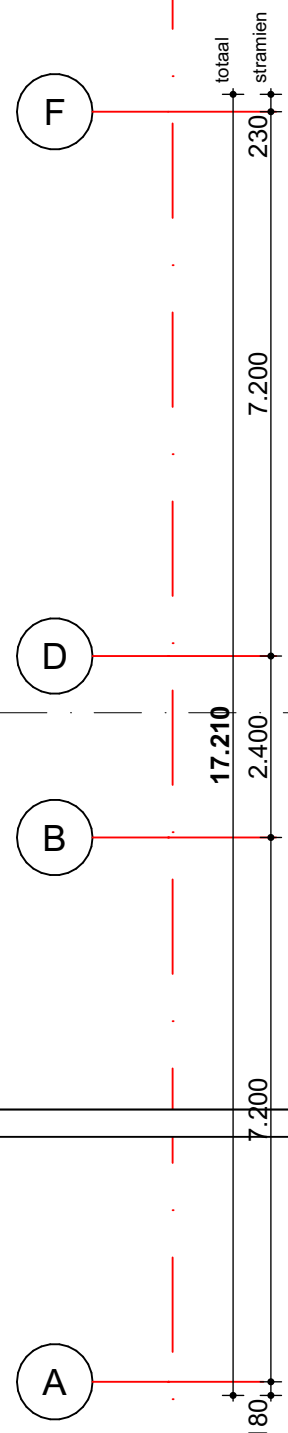

dakaanzicht
technische ruimte

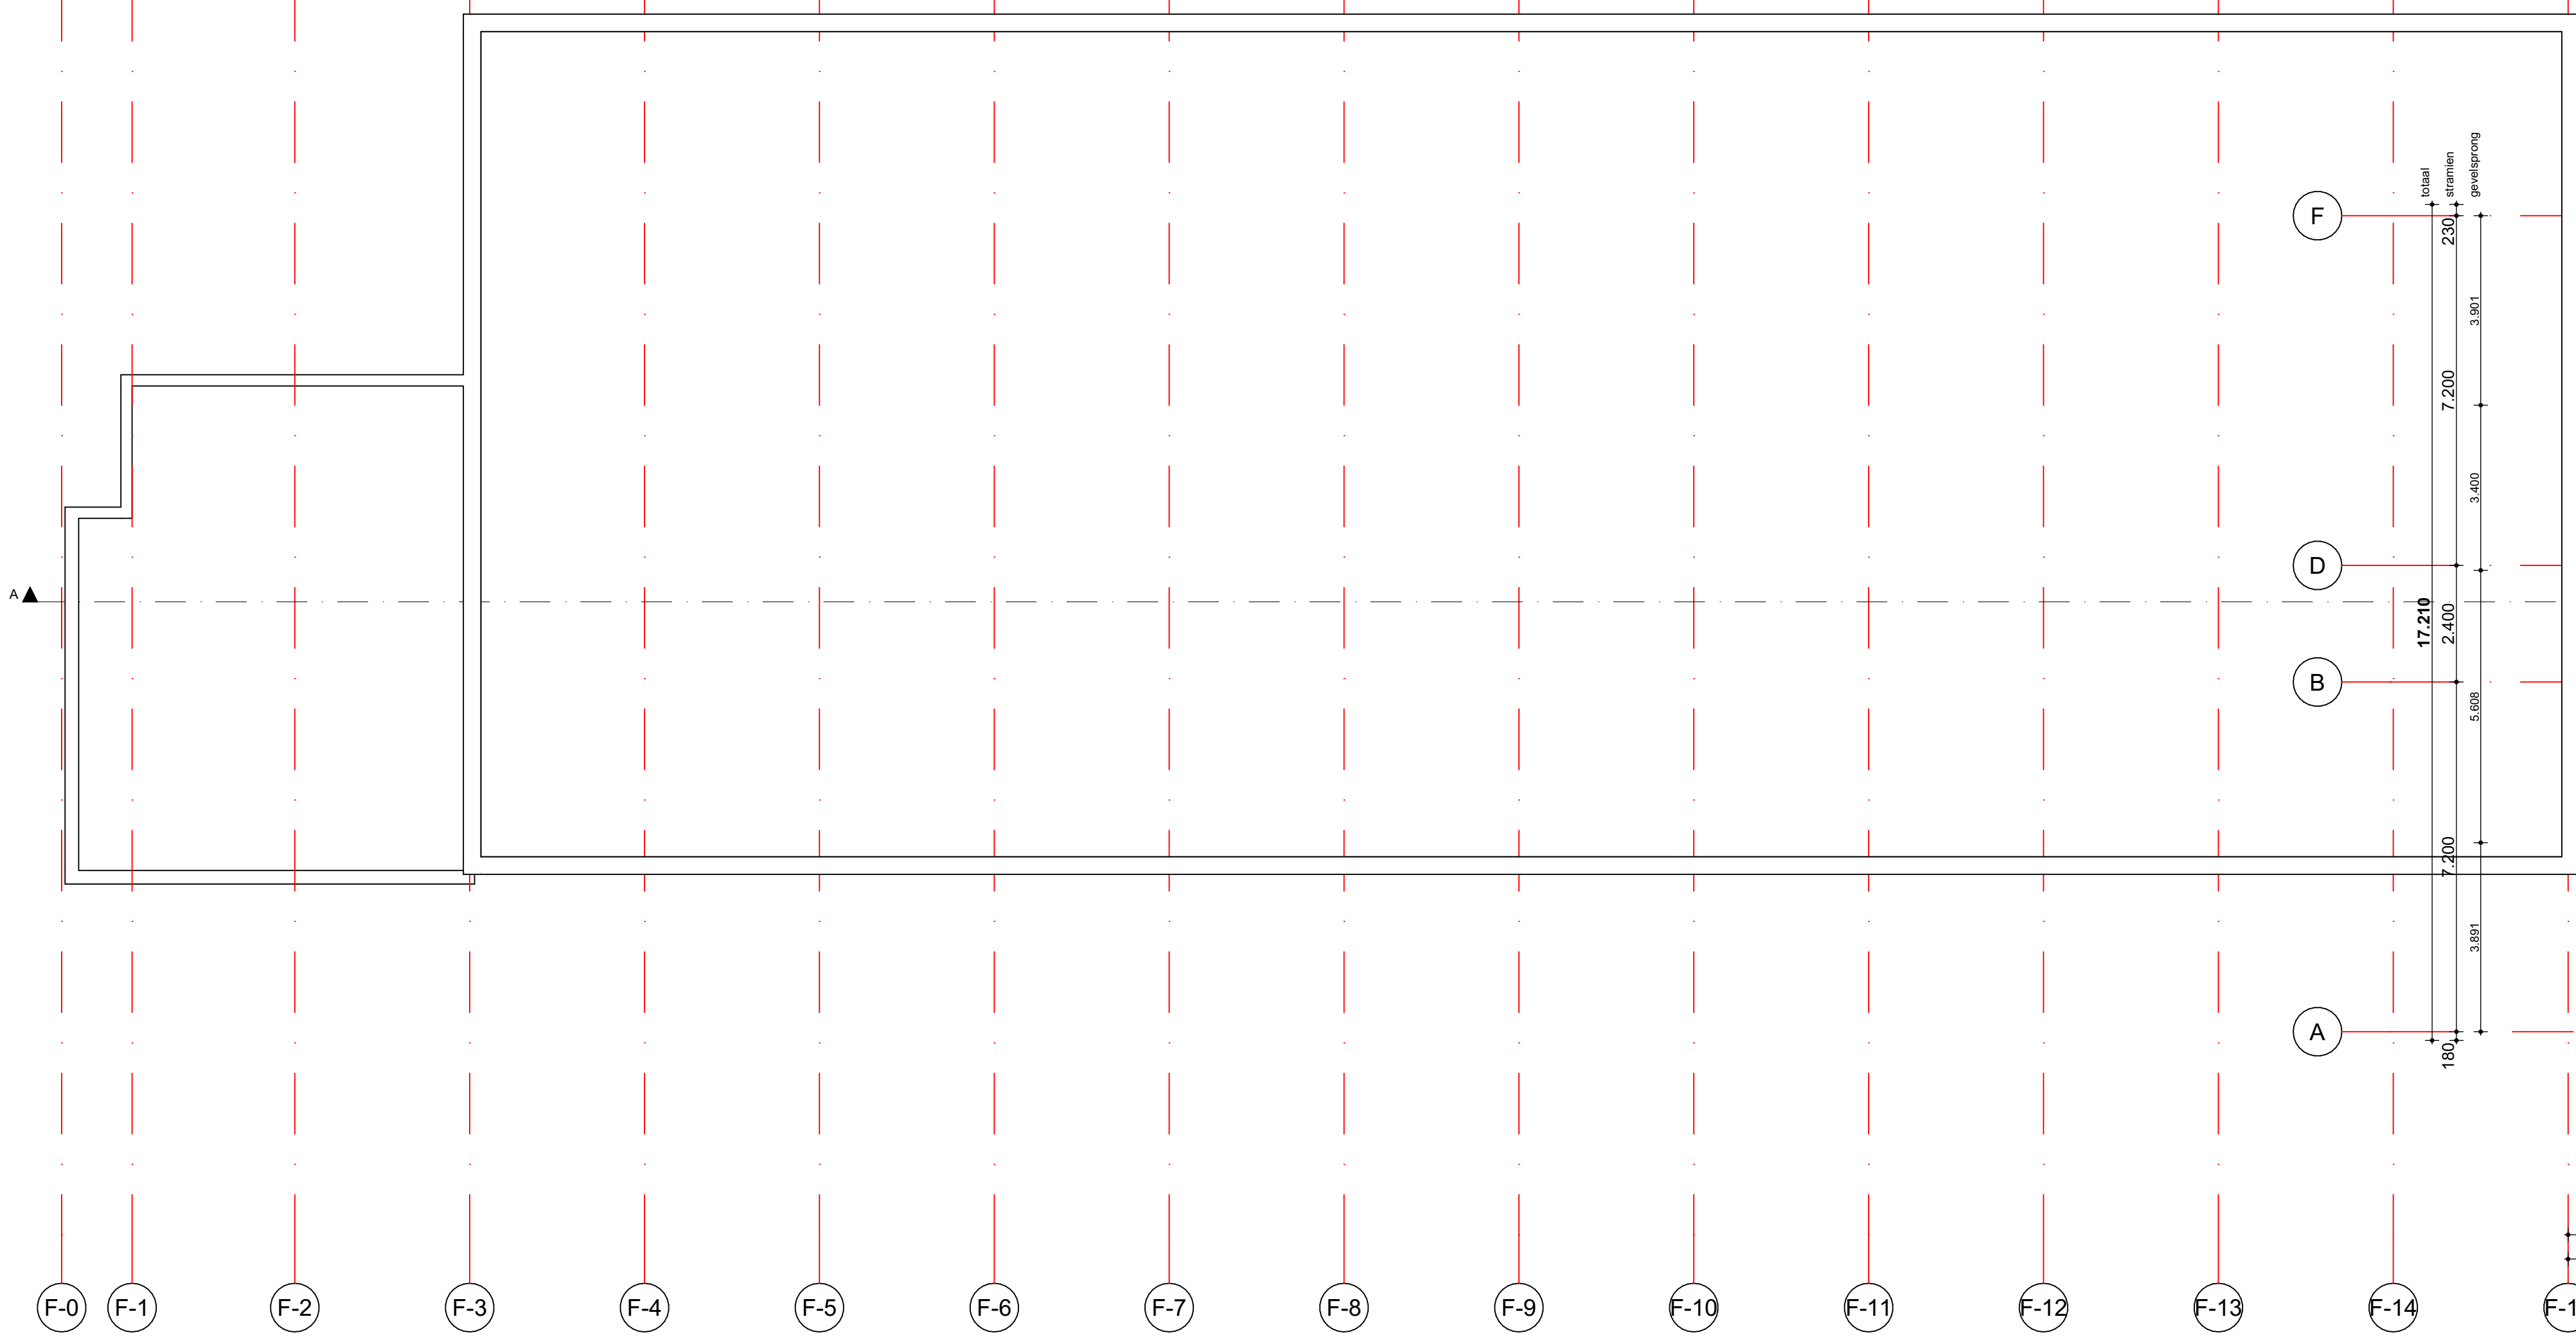

versie:	datum:	omschrijving:
wijz. A	18 november 2025	Diversen
wijz. B	08 december 2025	Diversen
wijz. C	09 maart 2026	Diversen
wijz. D	21 mei 2026	Constructie
wijz. E		

108 Het Martin Buber

Locatie Atrium gebouw N&V

Wijngracht 47-53

6461 EM Kerkvade

Het Martin Buber

Stadsdeel 3

03 Bouwkundig - Nieuw

DO.113A

3e Verdieping / Dakaanzicht (incl installaties)

1:100

schaal

A0+


formaat

20 oktober 2025

datum

onderdeel

formaat

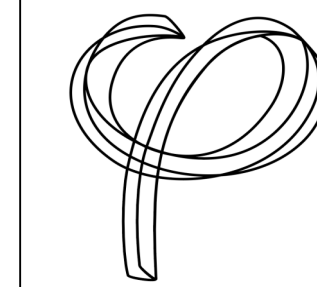

opdrachtgever
Phidas Community Innovation
Watervliet 3-1
6132 KA Sittard
+31 (0) 46 711 1736
info@phidas.nl

Hoofddraagconstructie (bestaand en nieuw) is bij brand 60min bestand tegen bezwijken, indien deze in de bestaande situatie niet voldoet, dient deze brandverend bekleeft te worden, vlg. Gyproc Brandboek, of gelijkwaardig.

- Alle maten tbv. uitvoering in het werk te meten en te controleren. Indien nodig eea. overleggen met de directie.
- Alle (sloop-) werkzaamheden volgen uit vergelijk bestaande en nieuwe situatie en opname ter plaatse. Indien nodig eea. overleggen met de directie.