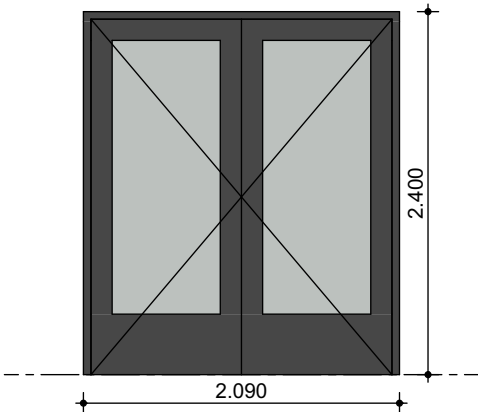
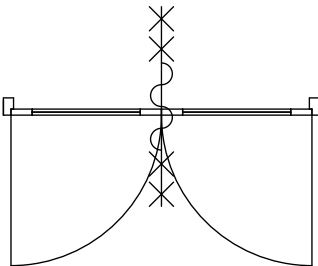


Kozijnstaat binnen	
Merk / ID	Merk-1
Aantal	1
2D Plan Preview	 
Breedte x hoogte	2.090x2.400
Brandwerendheid	60 minuten brandwerend en zelfsluitend
Materiaal	Houten kozijn
Kleur	RAL 7016 (antracietgrijs)
Deurmodel	Berkvens type 904
Hang- en sluitwerk	Afsluitbaar, voorzien van kleefmagneet

Phidias Community Innovation Watersley 31 6132KASittard info@phidias.pro www.phidias.pro

108 Het Martin Buber

project 03 Bouwkundig - Nieuwfase

- DEFINITIEF -

Locatie Atrium gebouw N&V

Wijngracht 47-53

6461 EM Kerkrade

project nummer

DO.120

Kozijnstaat - binnenkozijnen
onderdeel

Het Martin Buber

Stadskantoor 3

6461 AL Kerkrade

opdrachtgever

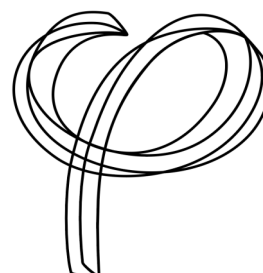
1:1

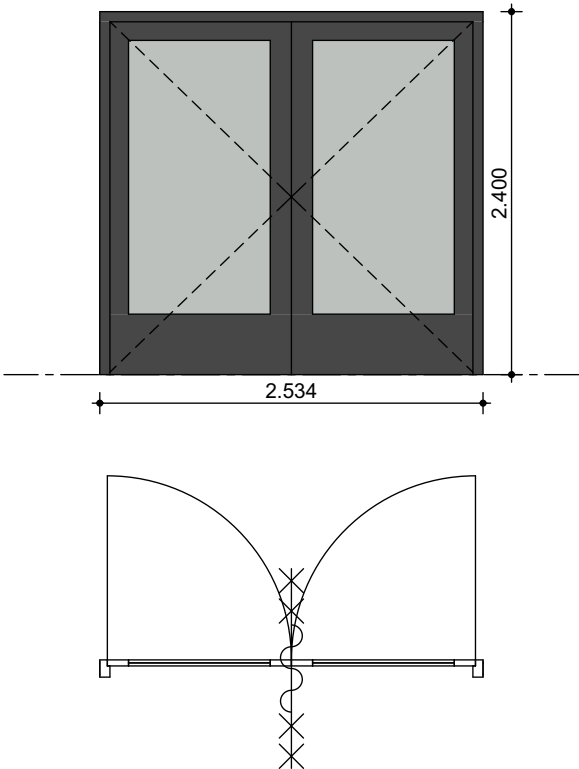
A4

20-04-2026

schaal formaat

datum



Kozijnstaat binnen	
Merk / ID	Merk-2
Aantal	2
2D Plan Preview	
Breedte x hoogte	2.534x2.400
Brandwerendheid	60 minuten brandwerend en zelfsluitend
Materiaal	Houten kozijn
Kleur	RAL 7016 (antracietgrijs)
Deurmodel	Berkvens type 904
Hang- en sluitwerk	Afsluitbaar, voorzien van kleefmagneet

Phidias Community Innovation Watersley 31 6132KASittard info@phidias.pro www.phidias.pro

108 Het Martin Buber

project 03 Bouwkundig - Nieuw fase

- DEFINITIEF -

Locatie Atrium gebouw N&V

Wijngracht 47-53

6461 EM Kerkrade

project nummer

DO.120

Kozijnstaat - binnenkozijnen
onderdeel

Het Martin Buber

Stadskantoor 3

6461 AL Kerkrade

opdrachtgever

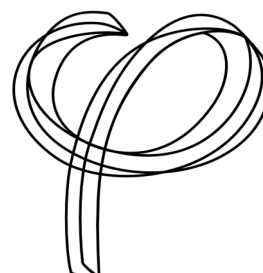
1:1

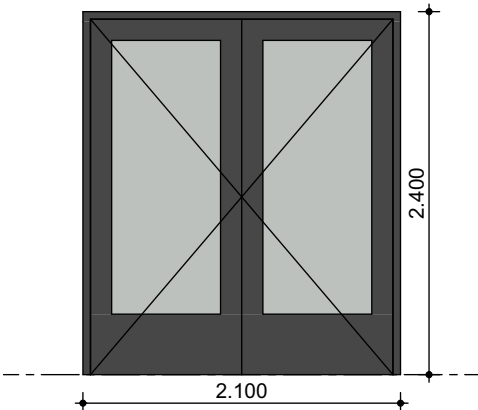
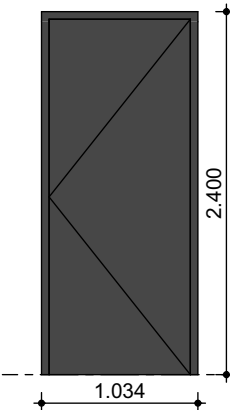
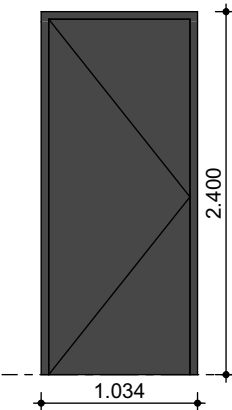
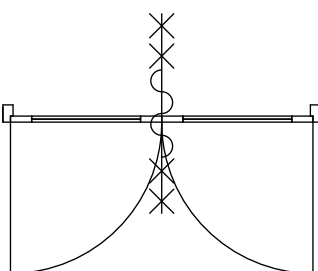
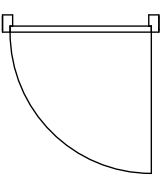
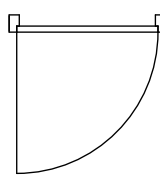
A4

20-04-2026

schaal formaat

datum



Kozijnstaat binnen			
Merk / ID	Merk-3	Merk-4	Merk-4sp
Aantal	2	10	9
2D Plan Preview			
			
Breedte x hoogte	2.100x2.400	1.034x2.400	1.034x2.400
Brandwerendheid	60 minuten brandwerend en zelfsluitend		
Materiaal	Houten kozijn	Houten kozijn	Houten kozijn
Kleur	RAL 7016 (antracietgrijs)	RAL 7016 (antracietgrijs)	RAL 7016 (antracietgrijs)
Deurmodel	Berkvens type 904	Berkvens type 900	Berkvens type 900
Hang- en sluitwerk	Afsluitbaar, voorzien van kleefmagneet	Loopslot	Loopslot

Phidias Community Innovation Watersley 31 6132KASittard info@phidias.pro www.phidias.pro

108 Het Martin Buber

project 03 Bouwkundig - Nieuwfase

- DEFINITIEF -

Locatie Atrium gebouw N&V

Wijngracht 47-53

6461 EM Kerkrade

project nummer

DO.120

Kozijnstaat - binnenkozijnen
onderdeel

Het Martin Buber

Stadskantoor 3

6461 AL Kerkrade

opdrachtgever

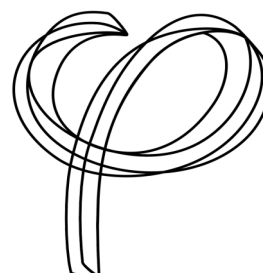
1:1

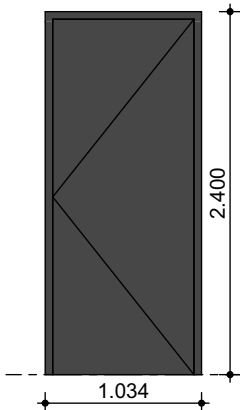
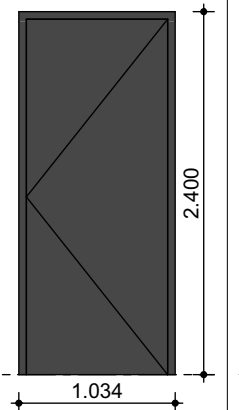
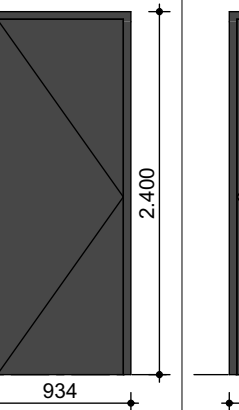
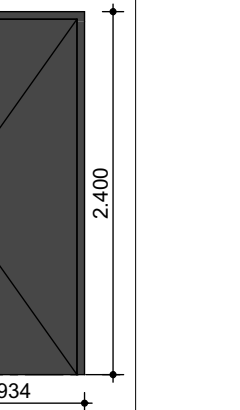
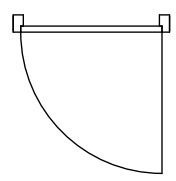
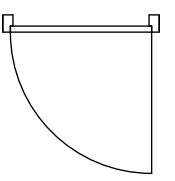
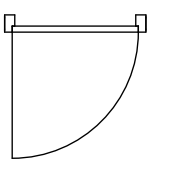
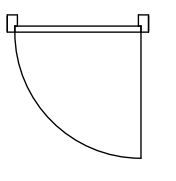
A4

20-04-2026

schaal formaat

datum



Kozijnstaat binnen				
Merk / ID	Merk-5	Merk-6	Merk-7	Merk-7sp
Aantal	2	2	15	9
2D Plan Preview				
				
Breedte x hoogte	1.034×2.400	1.034×2.400	934×2.400	934×2.400
Brandwerendheid				
Materiaal	Houten kozijn	Houten kozijn	Houten kozijn	Houten kozijn
Kleur	RAL 7016 (antracietgrijs)	RAL 7016 (antracietgrijs)	RAL 7016 (antracietgrijs)	RAL 7016 (antracietgrijs)
Deurmodel	Berkvens type 900	Berkvens type 900	Berkvens type 900	Berkvens type 900
Hang- en sluitwerk	Vrij- en bezetslot	Afsluitbaar	Vrij- en bezetslot	Vrij- en bezetslot

Phidias Community Innovation Watersley 31 6132KASittard info@phidias.pro www.phidias.pro

108 Het Martin Buber project 03 Bouwkundig - Nieuwfase

- DEFINITIEF -

Locatie Atrium gebouw N&V

project nummer

DO.120

Wijngracht 47-53

Kozijnstaat - binnenkozijnen
onderdeel

6461 EM Kerkrade

Het Martin Buber


Stadskantoor 3





1:1 A4 20-04-2026

6461 AL Kerkrade

opdrachtgever

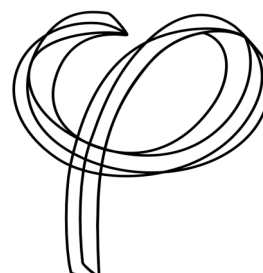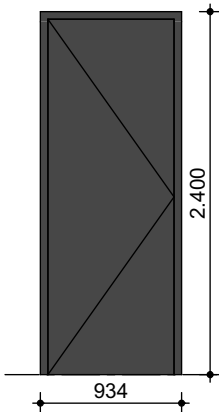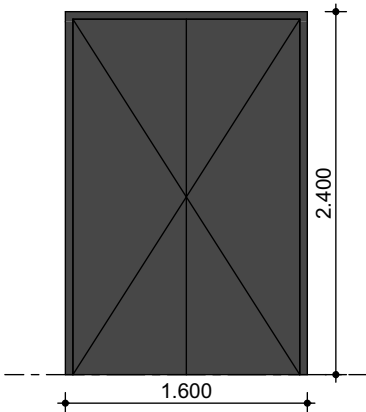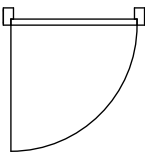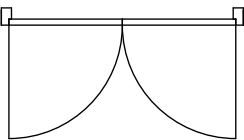schaal formaat datum



Kozijnstaat binnen		
Merk / ID	Merk-8	Merk-9
Aantal	1	2
2D Plan Preview		
		
Breedte x hoogte	934×2.400	1.600×2.400
Brandwerendheid		
Materiaal	Houten kozijn	Houten kozijn
Kleur	RAL 7016 (antracietgrijs)	RAL 7016 (antracietgrijs)
Deurmodel	Berkvens type 900	Berkvens type 900
Hang- en sluitwerk	Afsluitbaar	Afsluitbaar

108 Het Martin Buber

project 03 Bouwkundig - Nieuwfase

- DEFINITIEF -

Locatie Atrium gebouw N&V

project nummer

DO.120

Wijngracht 47-53

Kozijnstaat - binnenkozijnen
onderdeel

6461 EM Kerkrade

Het Martin Buber


Stadskantoor 3





1:1 A4 20-04-2026

6461 AL Kerkrade

opdrachtgever

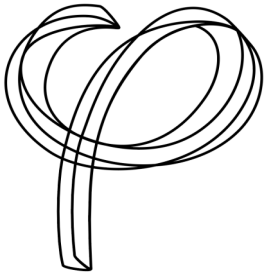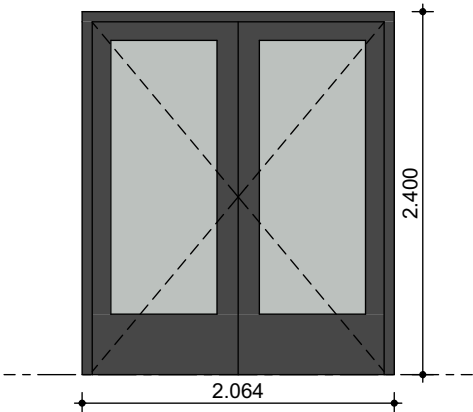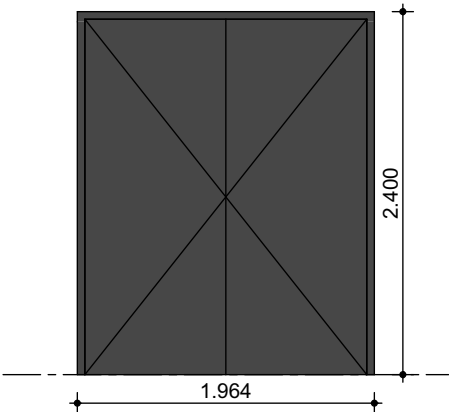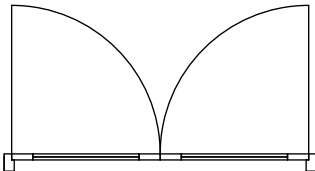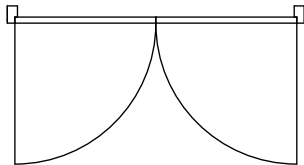schaal formaat datum



Kozijnstaat binnen		
Merk / ID	Merk-10	Merk-11
Aantal	1	2
2D Plan Preview		
		
Breedte x hoogte	2.064×2.400	1.964×2.400
Brandwerendheid		
Materiaal	Houten kozijn	Houten kozijn
Kleur	RAL 7016 (antracietgrijs)	RAL 7016 (antracietgrijs)
Deurmodel	Berkvens type 904	Berkvens type 900
Hang- en sluitwerk	Loopslot	Afsluitbaar

Phidias Community Innovation Watersley 31 6132KASittard info@phidias.pro www.phidias.pro

108 Het Martin Buber project

03 Bouwkundig - Nieuwfase

- DEFINITIEF -

Locatie Atrium gebouw N&V

project nummer

DO.120

Kozijnstaat - binnenkozijnen
onderdeel

Wijngracht 47-53

6461 EM Kerkrade

Het Martin Buber

Stadskantoor 3

6461 AL Kerkrade

opdrachtgever

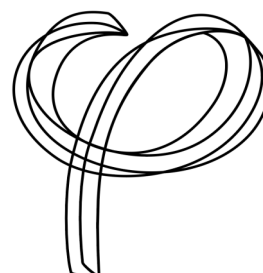
1:1

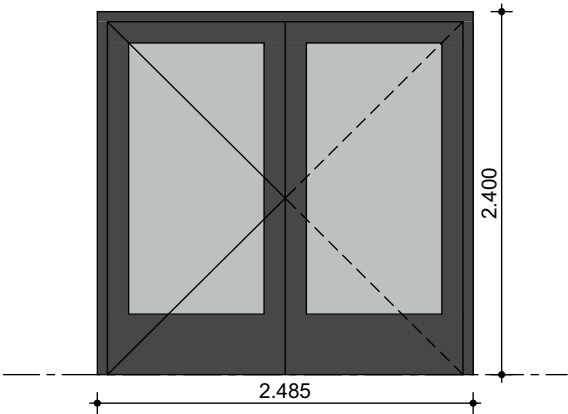
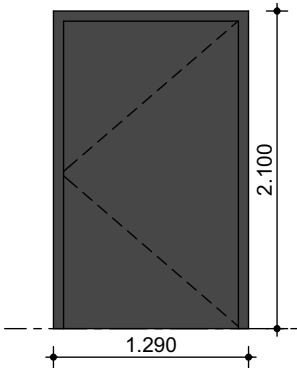
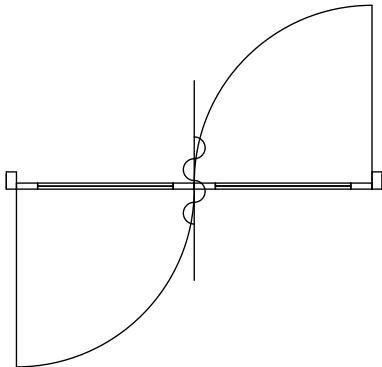
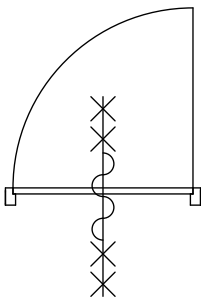
A4

20-04-2026

schaal formaat

datum



Kozijnstaat binnen		
Merk / ID	Merk-12	Merk-13
Aantal	1	1
2D Plan Preview		
		
Breedte x hoogte	2.485x2.400	1.290x2.100
Brandwerendheid	Zelfsluitend	60 minuten brandwerend en zelfsluitend
Materiaal	Houten kozijn	Houten kozijn
Kleur	RAL 7016 (antracietgrijs)	RAL 7016 (antracietgrijs)
Deurmodel	Berkvens type 904	Berkvens type 900
Hang- en sluitwerk	Afsluitbaar, voorzien van kleefmagneet	Afsluitbaar, weerstandsklasse inbraakwerendheid te hebben van tenminste 2

Phidias Community Innovation Watersley 31 6132KASittard info@phidias.pro www.phidias.pro

108 Het Martin Buber

project 03 Bouwkundig - Nieuw

- DEFINITIEF -

Locatie Atrium gebouw N&V

Wijngracht 47-53

6461 EM Kerkrade

project nummer

DO.120

Kozijnstaat - binnenkozijnen
onderdeel

Het Martin Buber

Stadskantoor 3

6461 AL Kerkrade

opdrachtgever

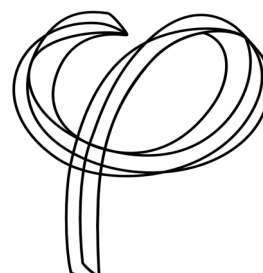
1:1

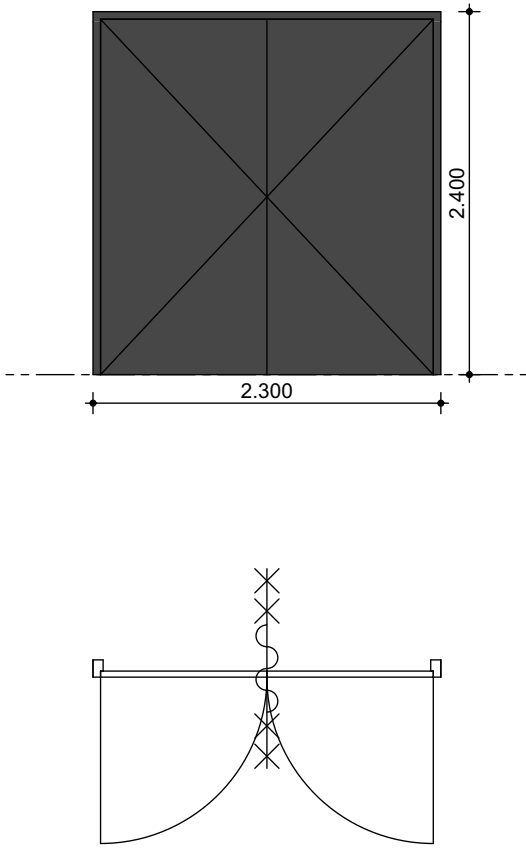
A4

20-04-2026

schaal formaat

datum



Kozijnstaat binnen	
Merk / ID	Merk-14
Aantal	1
2D Plan Preview	
Breedte x hoogte	2.300×2.400
Brandwerendheid	60 minuten brandwerend en zelfsluitend
Materiaal	Houten kozijn
Kleur	RAL 7016 (antracietgrijs)
Deurmodel	Berkvens type 900
Hang- en sluitwerk	Afsluitbaar

Phidias Community Innovation Watersley 31 6132KASittard info@phidias.pro www.phidias.pro

108 Het Martin Buber

project 03 Bouwkundig - Nieuwfase

-DEFINITIEF-

Locatie Atrium gebouw N&V

project nummer

DO.120

Wijngracht 47-53

Kozijnstaat - binnenkozijnen
onderdeel

6461 EM Kerkrade

Het Martin Buber


Stadskantoor 3



1:1 A4 20-04-2026

6461 AL Kerkrade

opdrachtgever

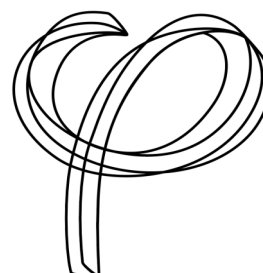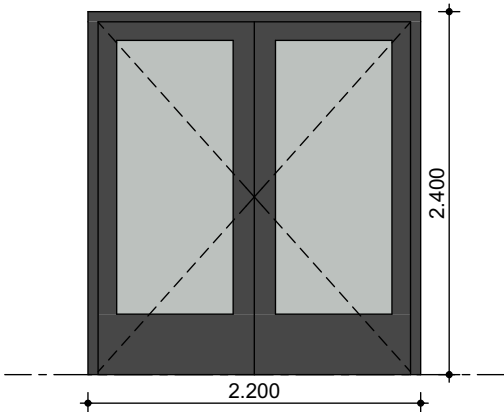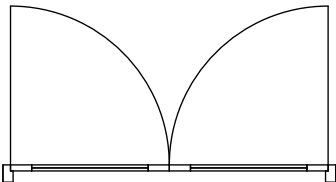schaal formaat datum



Kozijnstaat binnen	
Merk / ID	Merk-15
Aantal	1
2D Plan Preview	
	
Breedte x hoogte	2.200×2.400
Brandwerendheid	
Materiaal	Houten kozijn
Kleur	RAL 7016 (antracietgrijs)
Deurmodel	Berkvens type 904
Hang- en sluitwerk	Loopslot

108 Het Martin Buber

project 03 Bouwkundig - Nieuwfase

- DEFINITIEF -

Locatie Atrium gebouw N&V
Wijngracht 47-53
6461 EM Kerkrade


project nummer


DO.120
Kozijnstaat - binnenkozijnen
onderdeel

Het Martin Buber
Stadskantoor 3
6461 AL Kerkrade

opdrachtgever

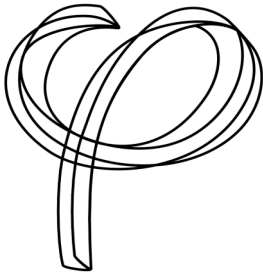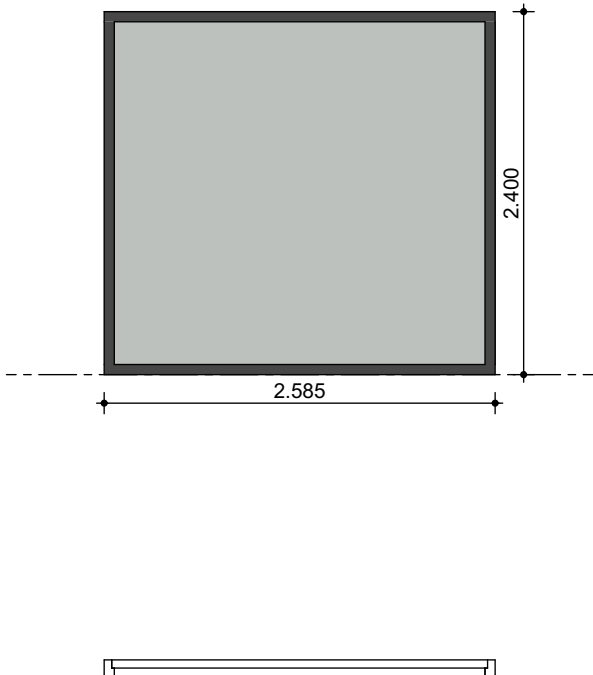1:1 A4 20-04-2026
schaal formaat datum



Kozijnstaat binnen	
Merk / ID	Merk-16
Aantal	1
2D Plan Preview	
Breedte x hoogte	2.585x2.400
Brandwerendheid	Geen
Materiaal	Houten kozijn
Kleur	
Deurmodel	
Hang- en sluitwerk	

108 Het Martin Buber

project 03 Bouwkundig - Nieuwfase

- DEFINITIEF -

Locatie Atrium gebouw N&V

Wijngracht 47-53

6461 EM Kerkrade

project nummer

DO.120

Kozijnstaat - binnenkozijnen
onderdeel

Het Martin Buber

Stadskantoor 3

6461 AL Kerkrade

opdrachtgever

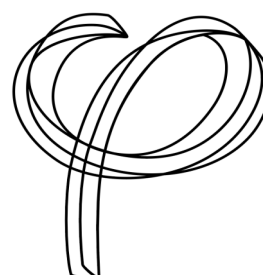
1:1

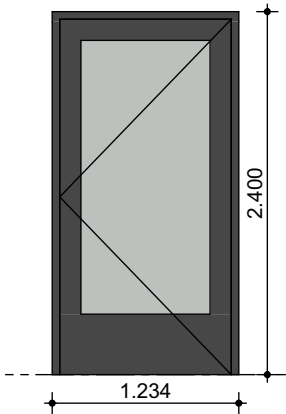
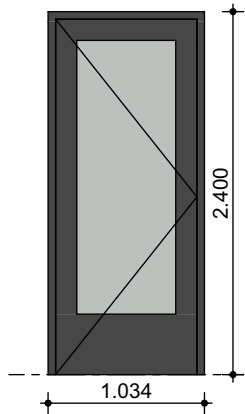
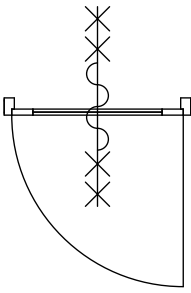
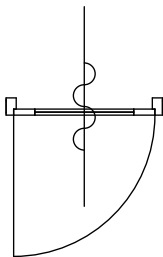
A4

20-04-2026

schaal formaat

datum



Kozijnstaat binnen		
Merk / ID	Merk-17	Merk-18
Aantal	3	2
2D Plan Preview		
		
Breedte x hoogte	1.234×2.400	1.034×2.400
Brandwerendheid	60 minuten brandwerend en zelfsluitend	Zelfsluitend
Materiaal	Houten kozijn	Houten kozijn
Kleur	RAL 7016 (antracietgrijs)	RAL 7016 (antracietgrijs)
Deurmodel	Berkvens type 904	Berkvens type 904
Hang- en sluitwerk	Voorzien van kleefmagneet	Loopslot

Phidias Community Innovation Watersley 31 6132KASittard info@phidias.pro www.phidias.pro

108 Het Martin Buber project

03 Bouwkundig - Nieuw fase

- DEFINITIEF -

Locatie Atrium gebouw N&V

project nummer

Wijngracht 47-53

6461 EM Kerkrade

DO.120

Kozijnstaat - binnenkozijnen
onderdeel

Het Martin Buber

Stadskantoor 3

6461 AL Kerkrade

opdrachtgever

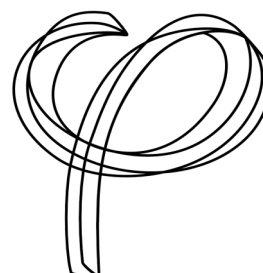
1:1

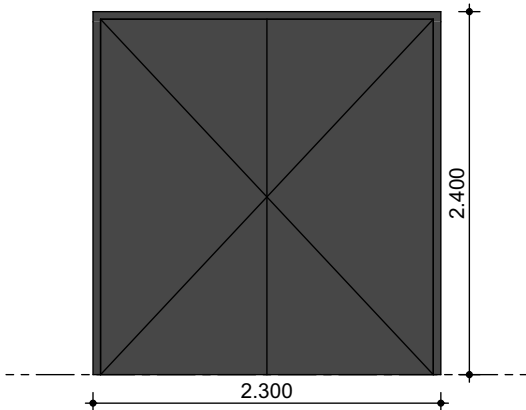
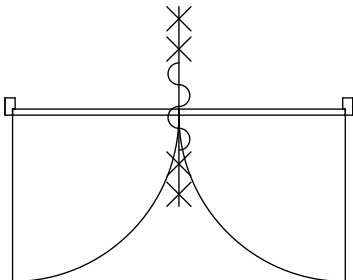
A4

20-04-2026

schaal formaat

datum



Kozijnstaat binnen	
Merk / ID	Merk-19
Aantal	2
2D Plan Preview	
	
Breedte x hoogte	2.300x2.400
Brandwerendheid	60 minuten brandwerend en zelfsluitend
Materiaal	
Kleur	RAL 7016 (antracietgrijs)
Deurmodel	Berkvens type 900
Hang- en sluitwerk	Afsluitbaar

108 Het Martin Buber

project 03 Bouwkundig - Nieuwfase

- DEFINITIEF -

Locatie Atrium gebouw N&V

Wijngracht 47-53

6461 EM Kerkrade

project nummer

DO.120

Kozijnstaat - binnenkozijnen
onderdeel

Het Martin Buber

Stadskantoor 3

6461 AL Kerkrade

opdrachtgever

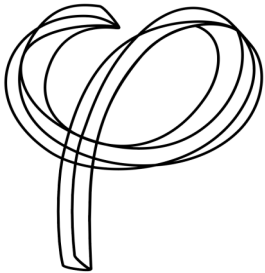
1:1

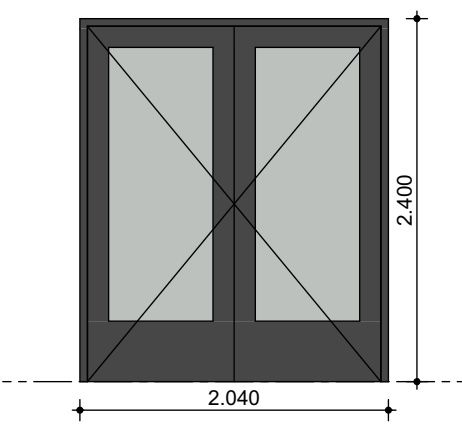
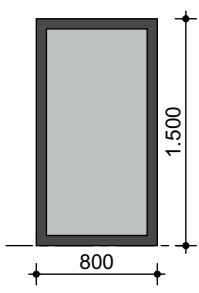
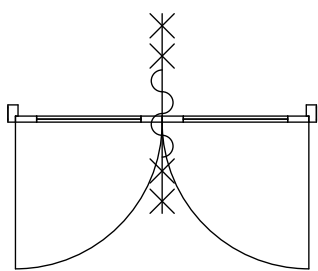
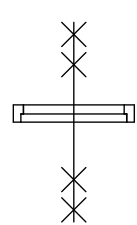
A4

20-04-2026

schaal formaat

datum



Kozijnstaat binnen		
Merk / ID	Merk-20	Merk-21
Aantal	1	1
2D Plan Preview		
		
Breedte x hoogte	2.040×2.400	800×1.500
Brandwerendheid	60 minuten brandwerend en zelfsluitend	60 minuten brandwerend
Materiaal	Houten kozijn	Houten kozijn
Kleur	RAL 7016 (antracietgrijs)	RAL 7016 (antracietgrijs)
Deurmodel	Berkvens type 904	
Hang- en sluitwerk	Afsluitbaar, voorzien van kleefmagneet	

108 Het Martin Buber

project 03 Bouwkundig - Nieuwfase

- DEFINITIEF -

Locatie Atrium gebouw N&V

Wijngracht 47-53

6461 EM Kerkrade

project nummer

DO.120

Kozijnstaat - binnenkozijnen
onderdeel

Het Martin Buber

Stadskantoor 3

6461 AL Kerkrade

opdrachtgever

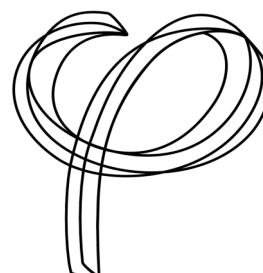
1:1

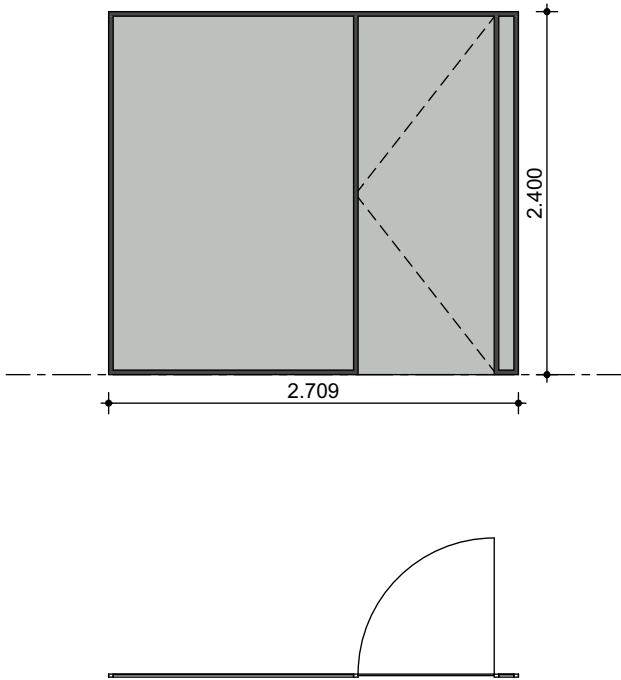
A4

20-04-2026

schaal formaat

datum



Kozijnstaat binnen	
Merk / ID	Merk-G1
Aantal	1
2D Plan Preview	
Breedte x hoogte	2.709x2.400
Brandwerendheid	
Materiaal	Aluminium kozijn
Kleur	RAL 7016 (antracietgrijs)
Deurmodel	Zie renvooi, Blad DO.120
Hang- en sluitwerk	

Phidias Community Innovation Watersley 31 6132KASittard info@phidias.pro www.phidias.pro

108 Het Martin Buber

project 03 Bouwkundig - Nieuwfase

- DEFINITIEF -

Locatie Atrium gebouw N&V

Wijngracht 47-53

6461 EM Kerkrade

project nummer

DO.120

Kozijnstaat - binnenkozijnen
onderdeel

Het Martin Buber

Stadskantoor 3

6461 AL Kerkrade

opdrachtgever

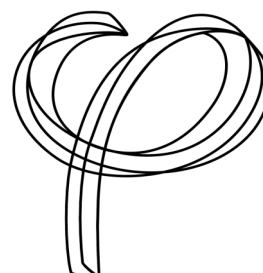
1:1

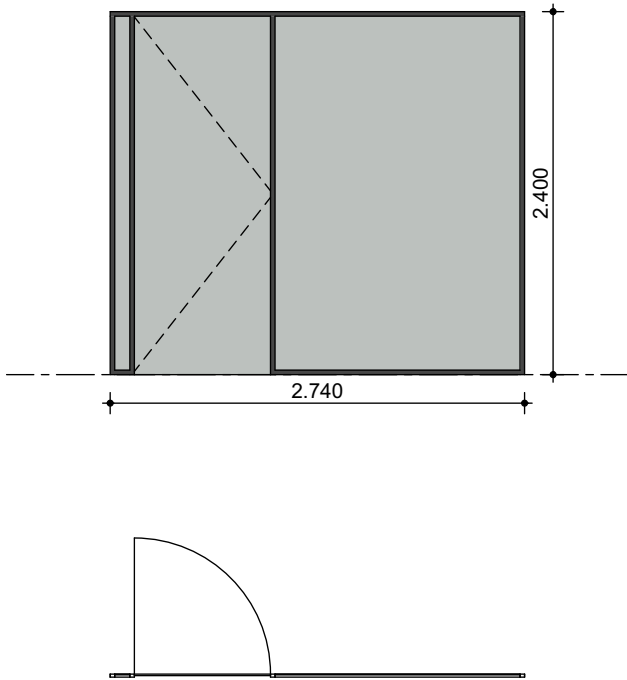
A4

20-04-2026

schaal formaat

datum



Kozijnstaat binnen	
Merk / ID	Merk-G2
Aantal	3
2D Plan Preview	
Breedte x hoogte	2.740x2.400
Brandwerendheid	
Materiaal	Aluminium kozijn
Kleur	RAL 7016 (antracietgrijs)
Deurmodel	Zie renvooi, Blad DO.120
Hang- en sluitwerk	

Phidias Community Innovation Watersley 31 6132KASittard info@phidias.pro www.phidias.pro

108 Het Martin Buber

project 03 Bouwkundig - Nieuwfase

- DEFINITIEF -

Locatie Atrium gebouw N&V

Wijngracht 47-53

6461 EM Kerkrade

project nummer

DO.120

Kozijnstaat - binnenkozijnen
onderdeel

Het Martin Buber

Stadskantoor 3

6461 AL Kerkrade

opdrachtgever

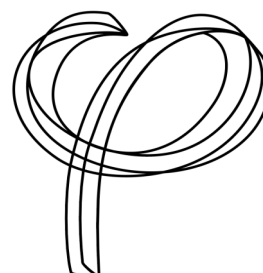
1:1

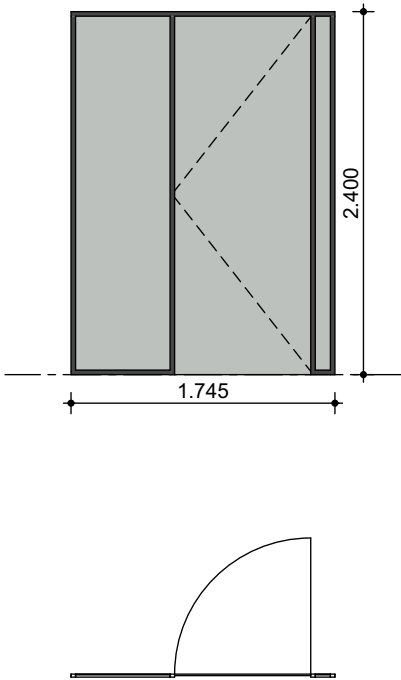
A4

20-04-2026

schaal formaat

datum



Kozijnstaat binnen	
Merk / ID	Merk-G3
Aantal	3
2D Plan Preview	
Breedte x hoogte	1.745×2.400
Brandwerendheid	
Materiaal	Aluminium kozijn
Kleur	RAL 7016 (antracietgrijs)
Deurmodel	Zie renvooi, Blad DO.120
Hang- en sluitwerk	

108 Het Martin Buber

project

03 Bouwkundig - Nieuw

- DEFINITIEF -

Locatie Atrium gebouw N&V

Wijngracht 47-53

6461 EM Kerkrade

project nummer

DO.120

Kozijnstaat - binnenkozijnen
onderdeel

Het Martin Buber

Stadskantoor 3

6461 AL Kerkrade

opdrachtgever

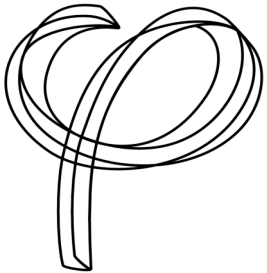
1:1

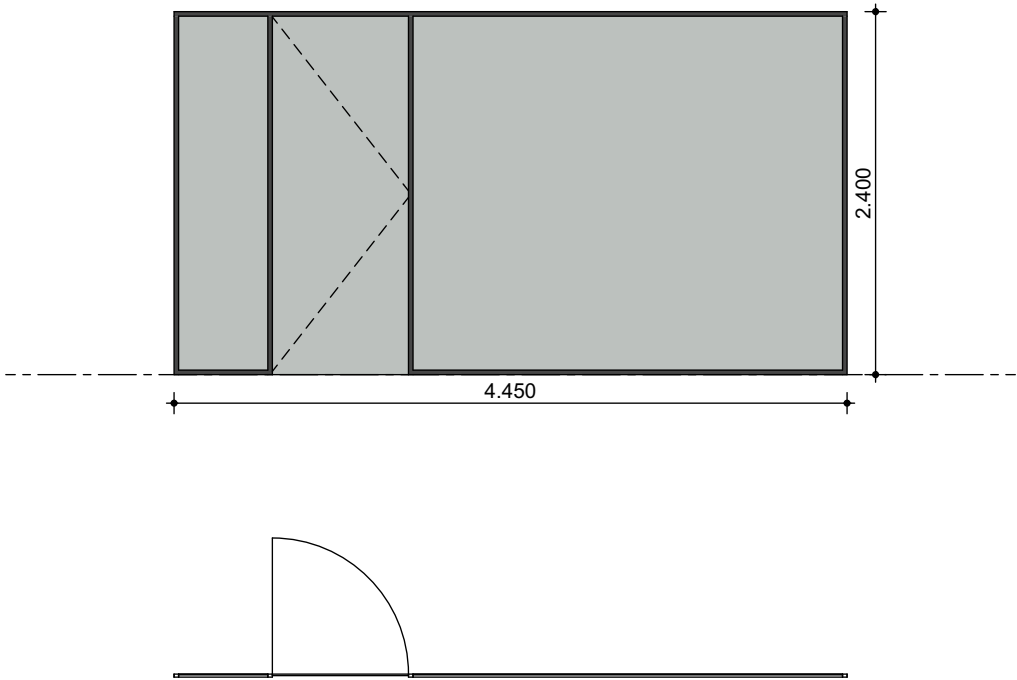
A4

20-04-2026

schaal formaat

datum



Kozijnstaat binnen	
Merk / ID	Merk-G4
Aantal	2
2D Plan Preview	
Breedte x hoogte	4.450×2.400
Brandwerendheid	
Materiaal	Aluminium kozijn
Kleur	RAL 7016 (antracietgrijs)
Deurmodel	Zie renvooi, Blad DO.120
Hang- en sluitwerk	

108 Het Martin Buber

project 03 Bouwkundig - Nieuw fase

- DEFINITIEF -

Locatie Atrium gebouw N&V

Wijngracht 47-53

6461 EM Kerkrade

project nummer

DO.120

Kozijnstaat - binnenkozijnen
onderdeel

Het Martin Buber

Stadskantoor 3

6461 AL Kerkrade

opdrachtgever

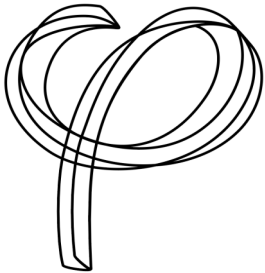
1:1

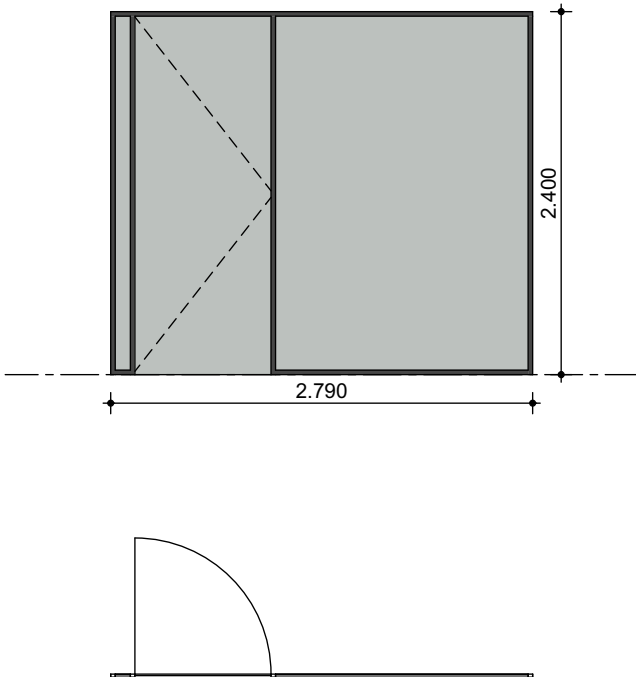
A4

20-04-2026

schaal formaat

datum



Kozijnstaat binnen	
Merk / ID	Merk-G5
Aantal	2
2D Plan Preview	
Breedte x hoogte	2.790×2.400
Brandwerendheid	
Materiaal	Aluminium kozijn
Kleur	RAL 7016 (antracietgrijs)
Deurmodel	Zie renvooi, Blad DO.120
Hang- en sluitwerk	

Phidias Community Innovation Watersley 31 6132KASittard info@phidias.pro www.phidias.pro

108 Het Martin Buber project 03 Bouwkundig - Nieuwfase

- DEFINITIEF -

Locatie Atrium gebouw N&V

Wijngracht 47-53

6461 EM Kerkrade

project nummer DO.120

Kozijnstaat - binnenkozijnen
onderdeel

Het Martin Buber


Stadskantoor 3


6461 AL Kerkrade

opdrachtgever

1:1 A4 20-04-2026

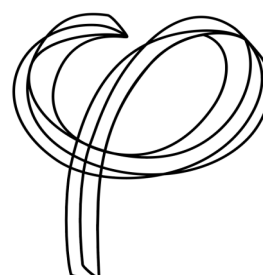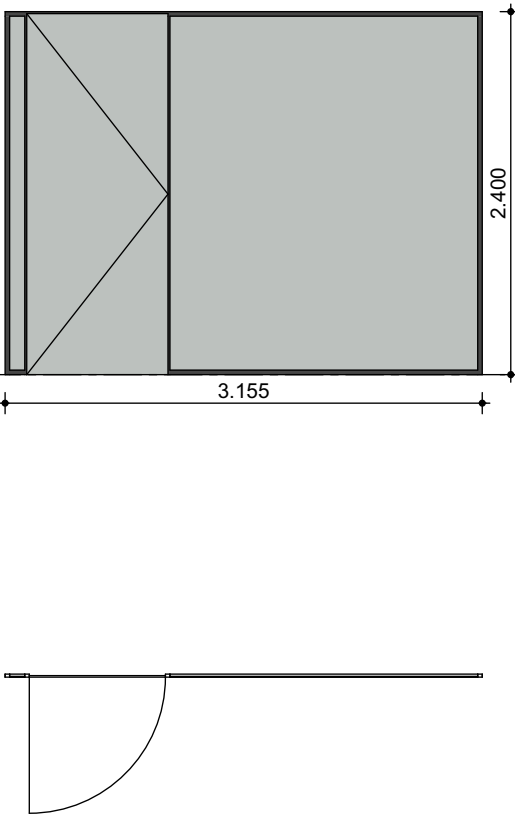schaal formaat datum



Kozijnstaat binnen	
Merk / ID	Merk-G5
Aantal	2
2D Plan Preview	
Breedte x hoogte	3.155×2.400
Brandwerendheid	
Materiaal	Aluminium kozijn
Kleur	RAL 7016 (antracietgrijs)
Deurmodel	Zie renvooi, Blad DO.120
Hang- en sluitwerk	

Phidias Community Innovation Watersley 31 6132KASittard info@phidias.pro www.phidias.pro

108 Het Martin Buber project 03 Bouwkundig - Nieuw fase

- DEFINITIEF -

Locatie Atrium gebouw N&V

Wijngracht 47-53

6461 EM Kerkrade

project nummer

DO.120

Kozijnstaat - binnenkozijnen
onderdeel

Het Martin Buber

Stadskantoor 3

6461 AL Kerkrade

opdrachtgever

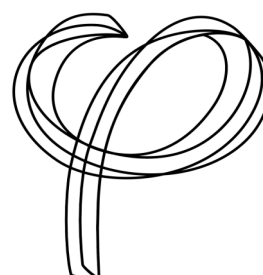
1:1

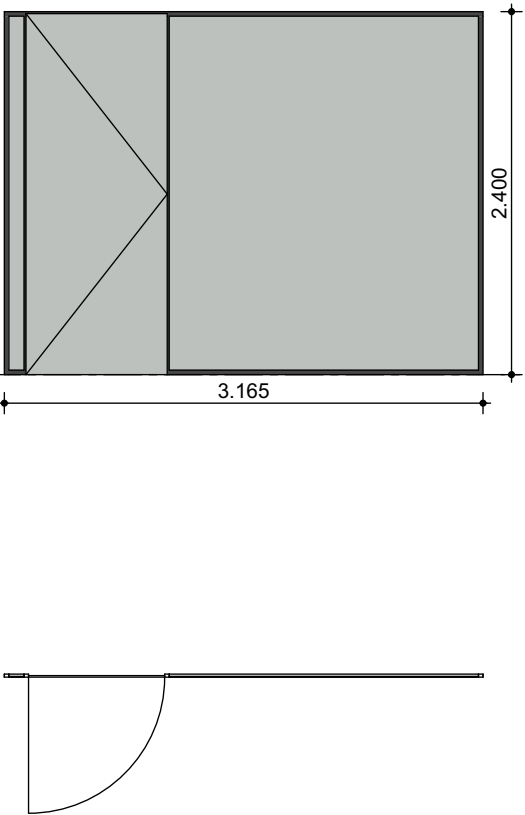
A4

20-04-2026

schaal formaat

datum



Kozijnstaat binnen	
Merk / ID	Merk-G5
Aantal	1
2D Plan Preview	
Breedte x hoogte	3.165×2.400
Brandwerendheid	
Materiaal	Aluminium kozijn
Kleur	RAL 7016 (antracietgrijs)
Deurmodel	Zie renvooi, Blad DO.120
Hang- en sluitwerk	

Phidias Community Innovation Watersley 31 6132KASittard info@phidias.pro www.phidias.pro

108 Het Martin Buber project 03 Bouwkundig - Nieuw fase

- DEFINITIEF -

Locatie Atrium gebouw N&V

Wijngracht 47-53

6461 EM Kerkrade

project nummer

DO.120

Kozijnstaat - binnenkozijnen
onderdeel

Het Martin Buber

Stadskantoor 3

6461 AL Kerkrade

opdrachtgever

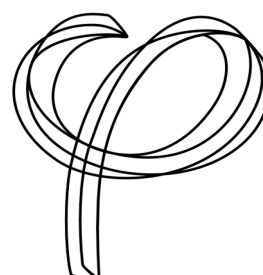
1:1

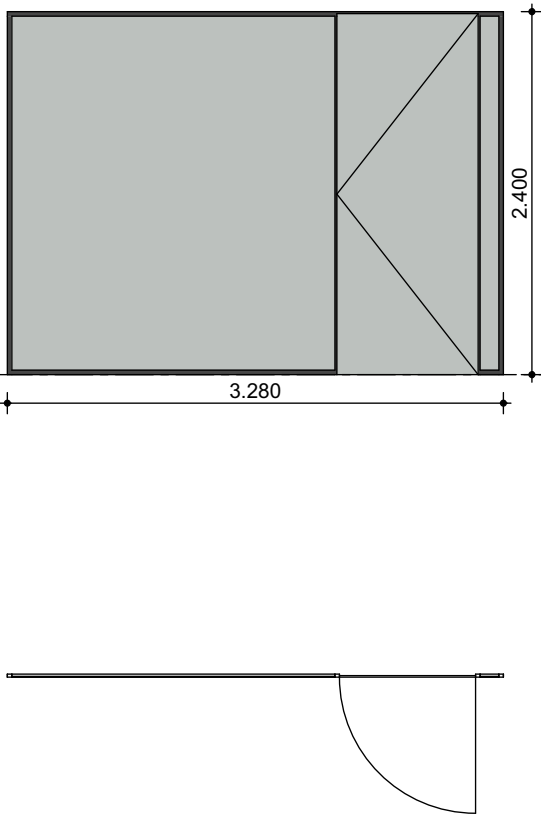
A4

20-04-2026

schaal formaat

datum



Kozijnstaat binnen	
Merk / ID	Merk-G6
Aantal	2
2D Plan Preview	
Breedte x hoogte	3.280x2.400
Brandwerendheid	
Materiaal	Aluminium kozijn
Kleur	RAL 7016 (antracietgrijs)
Deurmodel	Zie renvooi, Blad DO.120
Hang- en sluitwerk	

Phidias Community Innovation Watersley 31 6132KASittard info@phidias.pro www.phidias.pro

108 Het Martin Buber project 03 Bouwkundig - Nieuwfase

- DEFINITIEF -

Locatie Atrium gebouw N&V

Wijngracht 47-53

6461 EM Kerkrade

project nummer

DO.120

Kozijnstaat - binnenkozijnen
onderdeel

Het Martin Buber

Stadskantoor 3

6461 AL Kerkrade

opdrachtgever

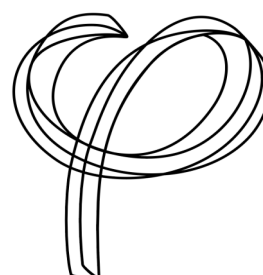
1:1

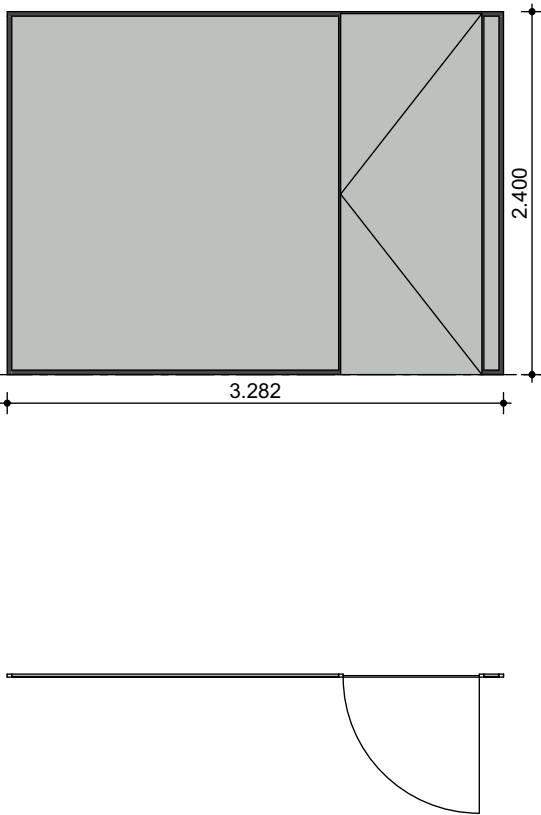
A4

20-04-2026

schaal formaat

datum



Kozijnstaat binnen	
Merk / ID	Merk-G6
Aantal	1
2D Plan Preview	
Breedte x hoogte	3.282x2.400
Brandwerendheid	
Materiaal	Aluminium kozijn
Kleur	RAL 7016 (antracietgrijs)
Deurmodel	Zie renvooi, Blad DO.120
Hang- en sluitwerk	

Phidias Community Innovation Watersley 31 6132KASittard info@phidias.pro www.phidias.pro

108 Het Martin Buber project 03 Bouwkundig - Nieuw fase

- DEFINITIEF -

Locatie Atrium gebouw N&V

Wijngracht 47-53

6461 EM Kerkrade

project nummer

DO.120

Kozijnstaat - binnenkozijnen
onderdeel

Het Martin Buber

Stadskantoor 3

6461 AL Kerkrade

opdrachtgever

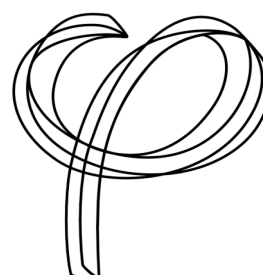
1:1

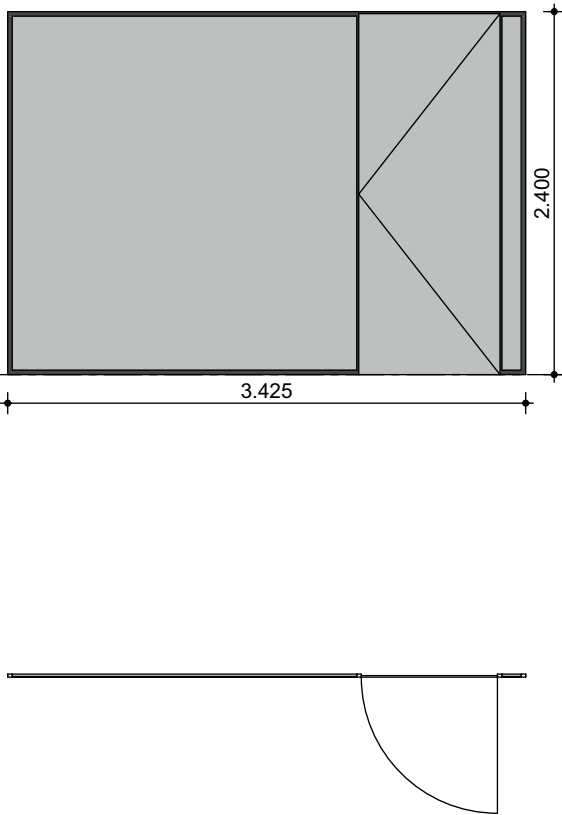
A4

20-04-2026

schaal formaat

datum



Kozijnstaat binnen	
Merk / ID	Merk-G7
Aantal	1
2D Plan Preview	
Breedte x hoogte	3.425x2.400
Brandwerendheid	
Materiaal	Aluminium kozijn
Kleur	RAL 7016 (antracietgrijs)
Deurmodel	Zie renvooi, Blad DO.120
Hang- en sluitwerk	

Phidias Community Innovation Watersley 31 6132KASittard info@phidias.pro www.phidias.pro

108 Het Martin Buber project 03 Bouwkundig - Nieuw fase

- DEFINITIEF -

Locatie Atrium gebouw N&V

Wijngracht 47-53

6461 EM Kerkrade

project nummer

DO.120

Kozijnstaat - binnenkozijnen
onderdeel

Het Martin Buber

Stadskantoor 3

6461 AL Kerkrade

opdrachtgever

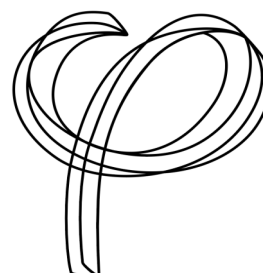
1:1

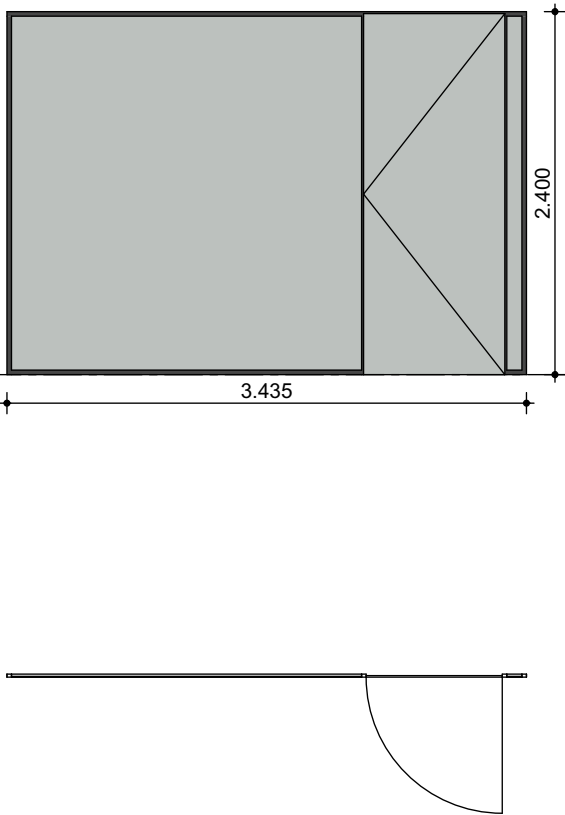
A4

20-04-2026

schaal formaat

datum



Kozijnstaat binnen	
Merk / ID	Merk-G7
Aantal	2
2D Plan Preview	
Breedte x hoogte	3.435x2.400
Brandwerendheid	
Materiaal	Aluminium kozijn
Kleur	RAL 7016 (antracietgrijs)
Deurmodel	Zie renvooi, Blad DO.120
Hang- en sluitwerk	

108 Het Martin Buber project 03 Bouwkundig - Nieuw fase

- DEFINITIEF -

Locatie Atrium gebouw N&V

Wijngracht 47-53

6461 EM Kerkrade

project nummer

DO.120

Kozijnstaat - binnenkozijnen
onderdeel

Het Martin Buber

Stadskantoor 3

6461 AL Kerkrade

opdrachtgever

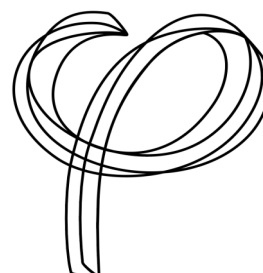
1:1

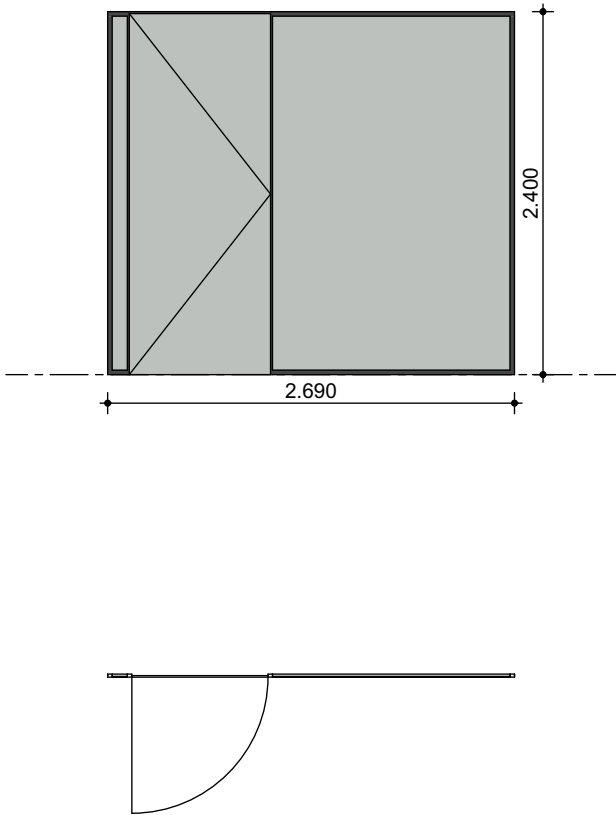
A4

20-04-2026

schaal formaat

datum



Kozijnstaat binnen	
Merk / ID	Merk-G8
Aantal	1
2D Plan Preview	
Breedte x hoogte	2.690×2.400
Brandwerendheid	
Materiaal	
Kleur	RAL 7016 (antracietgrijs)
Deurmodel	Zie renvooi, Blad DO.120
Hang- en sluitwerk	

Phidias Community Innovation Watersley 31 6132KASittard info@phidias.pro www.phidias.pro

108 Het Martin Buber project 03 Bouwkundig - Nieuw fase

- DEFINITIEF -

Locatie Atrium gebouw N&V

Wijngracht 47-53

6461 EM Kerkrade

project nummer

DO.120

Kozijnstaat - binnenkozijnen
onderdeel

Het Martin Buber

Stadskantoor 3

6461 AL Kerkrade

opdrachtgever

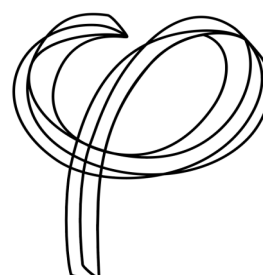
1:1

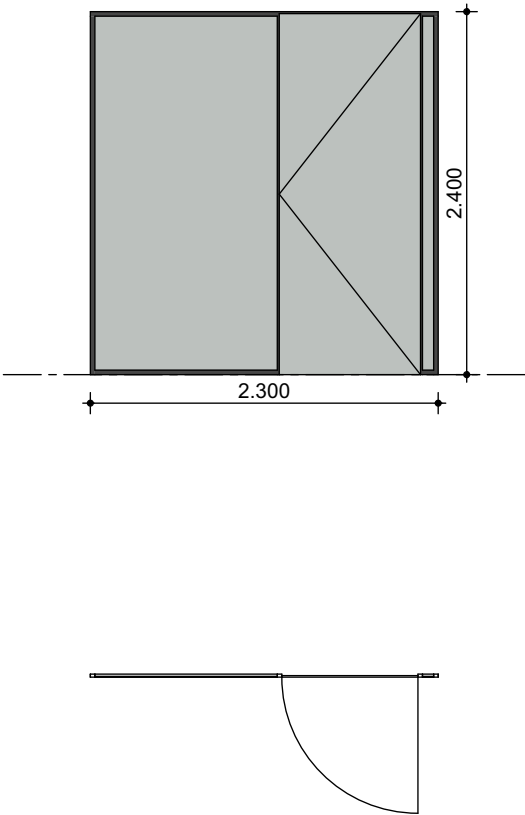
A4

20-04-2026

schaal formaat

datum



Kozijnstaat binnen	
Merk / ID	Merk-G9
Aantal	1
2D Plan Preview	
Breedte x hoogte	2.300x2.400
Brandwerendheid	
Materiaal	Aluminium kozijn
Kleur	RAL 7016 (antracietgrijs)
Deurmodel	Zie renvooi, Blad DO.120
Hang- en sluitwerk	

108 Het Martin Buber project 03 Bouwkundig - Nieuw fase

- DEFINITIEF -

Locatie Atrium gebouw N&V

Wijngracht 47-53

6461 EM Kerkrade

project nummer

DO.120

Kozijnstaat - binnenkozijnen
onderdeel

Het Martin Buber

Stadskantoor 3

6461 AL Kerkrade

opdrachtgever

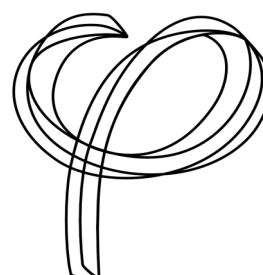
1:1

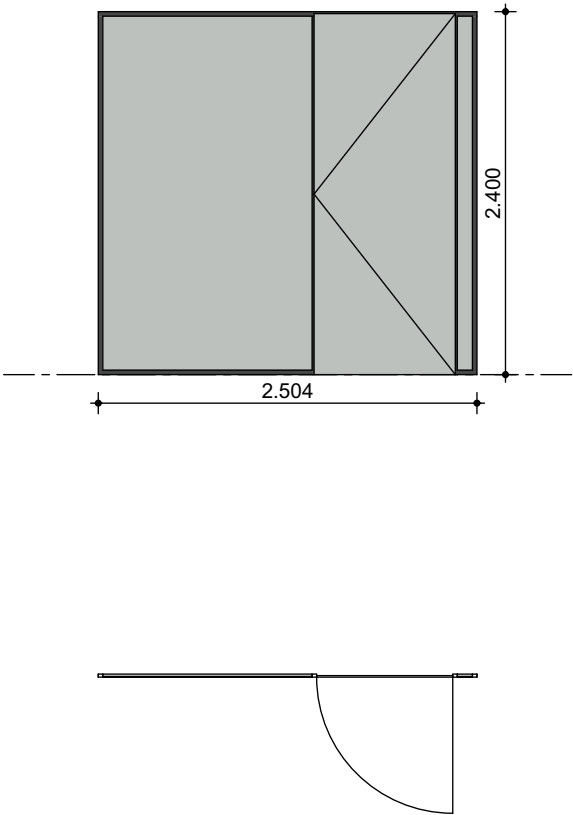
A4

20-04-2026

schaal formaat

datum



Kozijnstaat binnen	
Merk / ID	Merk-G10
Aantal	2
2D Plan Preview	
Breedte x hoogte	2.504x2.400
Brandwerendheid	
Materiaal	Aluminium kozijn
Kleur	RAL 7016 (antracietgrijs)
Deurmodel	Zie renvooi, Blad DO.120
Hang- en sluitwerk	

108 Het Martin Buber project 03 Bouwkundig - Nieuw fase

- DEFINITIEF -

Locatie Atrium gebouw N&V

Wijngracht 47-53

6461 EM Kerkrade

project nummer

DO.120

Kozijnstaat - binnenkozijnen
onderdeel

Het Martin Buber

Stadskantoor 3

6461 AL Kerkrade

opdrachtgever

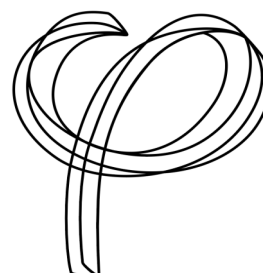
1:1

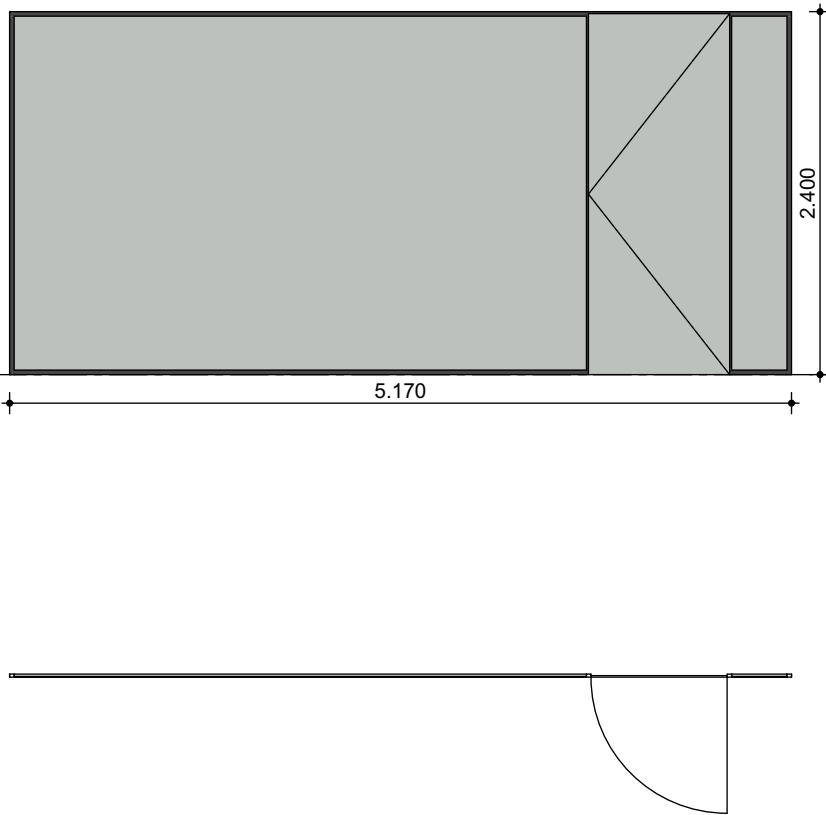
A4

20-04-2026

schaal formaat

datum



Kozijnstaat	
binnen	
Merk / ID	Merk-G11
Aantal	1
2D Plan Preview	
Breedte x hoogte	5.170x2.400
Brandwerendheid	
Materiaal	Aluminium kozijn
Kleur	RAL 7016 (antracietgrijs)
Deurmodel	
Hang- en sluitwerk	Koppelen met Merk-G12

108 Het Martin Buber

project

03 Bouwkundig - Nieuw

- DEFINITIEF -

Locatie Atrium gebouw N&V

Wijngracht 47-53

6461 EM Kerkrade

project nummer

DO.120

Kozijnstaat - binnenkozijnen
onderdeel

Het Martin Buber

Stadskantoor 3

6461 AL Kerkrade

opdrachtgever

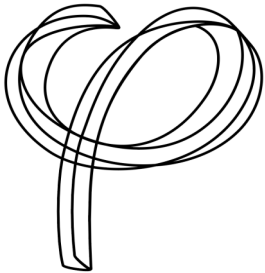
1:1

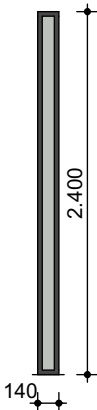
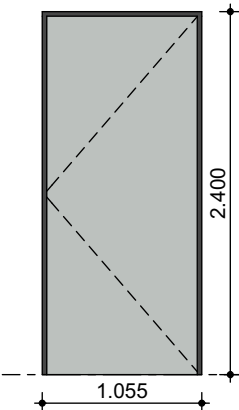
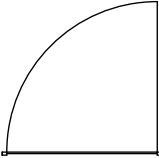
A4

20-04-2026

schaal formaat

datum



Kozijnstaat binnen		
Merk / ID	Merk-G12	Merk-G13
Aantal	1	2
2D Plan Preview		
		
Breedte x hoogte	140×2.400	1.055×2.400
Brandwerendheid		
Materiaal	Aluminium kozijn	Aluminium kozijn
Kleur	RAL 7016 (antracietgrijs)	RAL 7016 (antracietgrijs)
Deurmodel	Zie renvooi, Blad DO.120	Zie renvooi, Blad DO.120
Hang- en sluitwerk	Koppelen met Merk-G11	

Phidias Community Innovation Watersley 31 6132KASittard info@phidias.pro www.phidias.pro

108 Het Martin Buber project

03 Bouwkundig - Nieuwfase

- DEFINITIEF -

Locatie Atrium gebouw N&V

project nummer

DO.120

Wijngracht 47-53

Kozijnstaat - binnenkozijnen
onderdeel

6461 EM Kerkrade

Het Martin Buber


Stadskantoor 3

1:1 A4 20-04-2026

6461 AL Kerkrade

opdrachtgever

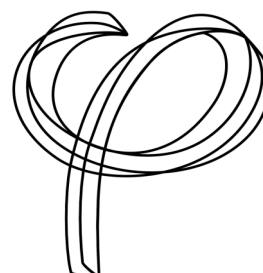schaal formaat datum



Kozijnstaat binnen	
Merk / ID	Merk-G14
Aantal	2
2D Plan Preview	
Breedte x hoogte	4.010×2.400
Brandwerendheid	
Materiaal	Aluminium kozijn
Kleur	RAL 7016 (antracietgrijs)
Deurmodel	Zie renvooi, Blad DO.120
Hang- en sluitwerk	

108 Het Martin Buber

project 03 Bouwkundig - Nieuw fase
- DEFINITIEF -

Locatie Atrium gebouw N&V

Wijngracht 47-53
6461 EM Kerkrade

project nummer


DO.120
Kozijnstaat - binnenkozijnen
onderdeel


Het Martin Buber

Stadskantoor 3
6461 AL Kerkrade

opdrachtgever

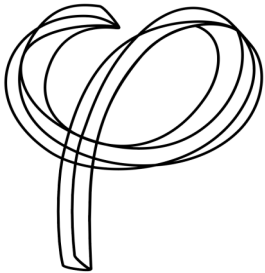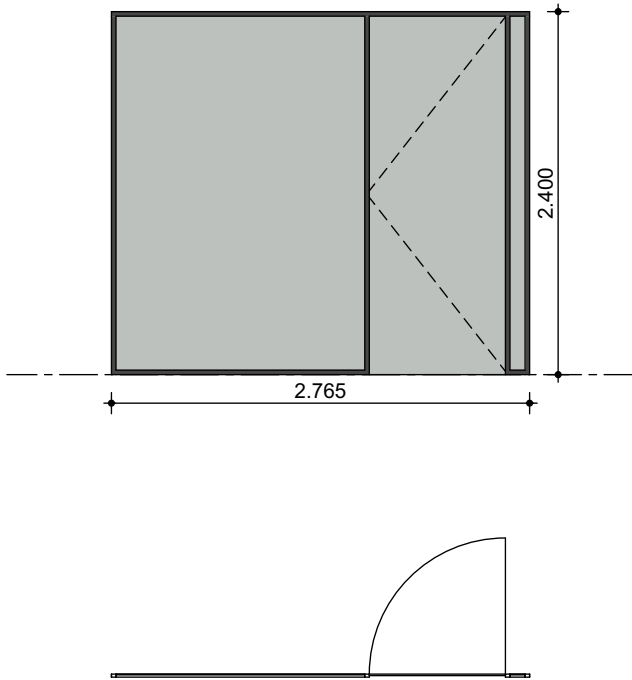1:1 A4 20-04-2026
schaal formaat datum



Kozijnstaat binnen	
Merk / ID	Merk-G15
Aantal	2
2D Plan Preview	
Breedte x hoogte	2.765×2.400
Brandwerendheid	
Materiaal	Aluminium kozijn
Kleur	RAL 7016 (antracietgrijs)
Deurmodel	Zie renvooi, Blad DO.120
Hang- en sluitwerk	

Phidias Community Innovation Watersley 31 6132KASittard info@phidias.pro www.phidias.pro

108 Het Martin Buber project 03 Bouwkundig - Nieuwfase

- DEFINITIEF -

Locatie Atrium gebouw N&V

Wijngracht 47-53

6461 EM Kerkrade

project nummer

DO.120

Kozijnstaat - binnenkozijnen
onderdeel

Het Martin Buber

Stadskantoor 3

6461 AL Kerkrade

opdrachtgever

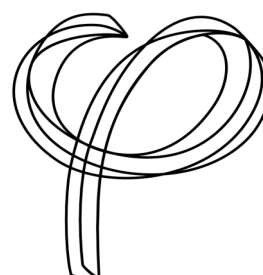
1:1

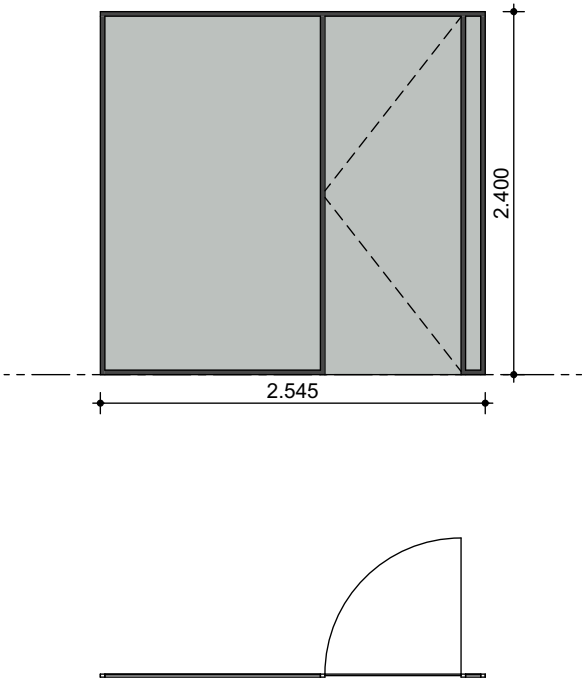
A4

20-04-2026

schaal formaat

datum



Kozijnstaat binnen	
Merk / ID	Merk-G16
Aantal	2
2D Plan Preview	
Breedte x hoogte	2.545×2.400
Brandwerendheid	
Materiaal	Aluminium kozijn
Kleur	RAL 7016 (antracietgrijs)
Deurmodel	Zie renvooi, Blad DO.120
Hang- en sluitwerk	

Phidias Community Innovation Watersley 31 6132KASittard info@phidias.pro www.phidias.pro

108 Het Martin Buber project

03 Bouwkundig - Nieuwfase

- DEFINITIEF -

Locatie Atrium gebouw N&V

project nummer

DO.120

Wijngracht 47-53

Kozijnstaat - binnenkozijnen
onderdeel

6461 EM Kerkrade

Het Martin Buber


Stadskantoor 3


1:1 A4 20-04-2026

6461 AL Kerkrade

opdrachtgever

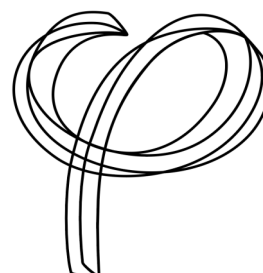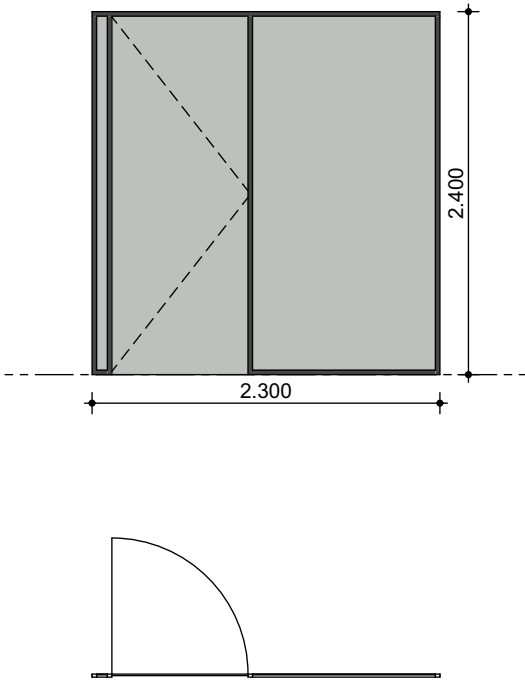schaal formaat datum



Kozijnstaat binnen	
Merk / ID	Merk-G17
Aantal	2
2D Plan Preview	
Breedte x hoogte	2.300x2.400
Brandwerendheid	
Materiaal	Aluminium kozijn
Kleur	RAL 7016 (antracietgrijs)
Deurmodel	Zie renvooi, Blad DO.120
Hang- en sluitwerk	

Phidias Community Innovation Watersley 31 6132KASittard info@phidias.pro www.phidias.pro

108 Het Martin Buber project 03 Bouwkundig - Nieuw fase

- DEFINITIEF -

Locatie Atrium gebouw N&V

Wijngracht 47-53

6461 EM Kerkrade

project nummer

DO.120

Kozijnstaat - binnenkozijnen
onderdeel

Het Martin Buber


Stadskantoor 3


6461 AL Kerkrade

opdrachtgever

1:1 A4 20-04-2026

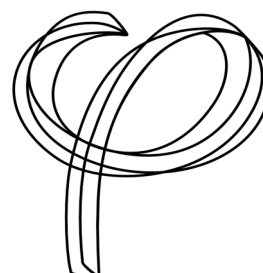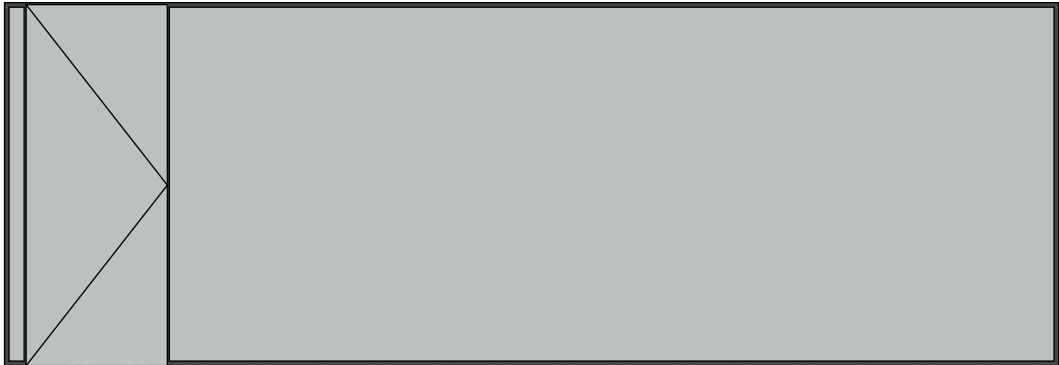schaal formaat datum



Kozijnstaat	
binnen	
Merk / ID	Merk-G18
Aantal	1
2D Plan Preview	
	
Breedte x hoogte	6.970x2.400
Brandwerendheid	
Materiaal	Aluminium kozijn
Kleur	RAL 7016 (antracietgrijs)
Deurmodel	Zie renvooi, Blad DO.120
Hang- en sluitwerk	

108 Het Martin Buber

project 03 Bouwkundig - Nieuw fase

- DEFINITIEF -

Locatie Atrium gebouw N&V

Wijngracht 47-53

6461 EM Kerkrade

project nummer

DO.120

Kozijnstaat - binnenkozijnen
onderdeel

Het Martin Buber

Stadskantoor 3

6461 AL Kerkrade

opdrachtgever

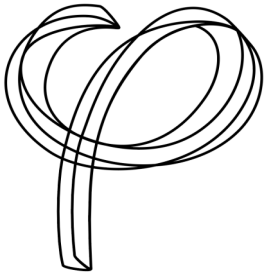
1:1

A4

20-04-2026

schaal formaat

datum



Kozijnstaat binnen	
Merk / ID	Merk-G19
Aantal	1
2D Plan Preview	
Breedte x hoogte	3.265×2.400
Brandwerendheid	
Materiaal	Aluminium kozijn
Kleur	RAL 7016 (antracietgrijs)
Deurmodel	Zie renvooi, Blad DO.120
Hang- en sluitwerk	

Phidias Community Innovation Watersley 31 6132KASittard info@phidias.pro www.phidias.pro

108 Het Martin Buber project 03 Bouwkundig - Nieuw fase

- DEFINITIEF -

Locatie Atrium gebouw N&V

Wijngracht 47-53

6461 EM Kerkrade

project nummer

DO.120

Kozijnstaat - binnenkozijnen
onderdeel

Het Martin Buber

Stadskantoor 3

6461 AL Kerkrade

opdrachtgever

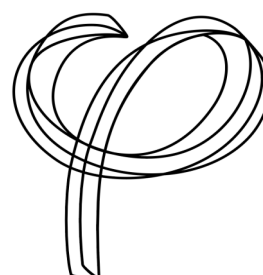
1:1

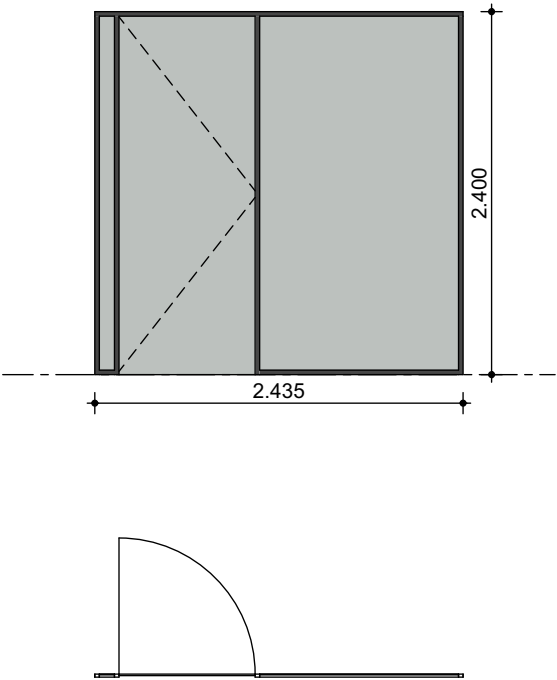
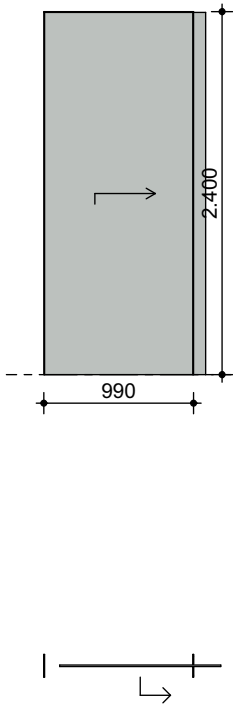
A4

20-04-2026

schaal formaat

datum



Kozijnstaat binnen		
Merk / ID	Merk-G20	Merk-G21
Aantal	1	17
2D Plan Preview		
Breedte x hoogte	2.435x2.400	990x2.400
Brandwerendheid		
Materiaal	Aluminium kozijn	Aluminium kozijn
Kleur	RAL 7016 (antracietgrijs)	RAL 7016 (antracietgrijs)
Deurmodel	Zie renvooi, Blad DO.120	Zie renvooi, Blad DO.120
Hang- en sluitwerk		

Phidias Community Innovation Watersley 31 6132KASittard info@phidias.pro www.phidias.pro

108 Het Martin Buber project

03 Bouwkundig - Nieuwfase

- DEFINITIEF -

Locatie Atrium gebouw N&V

Wijngracht 47-53

6461 EM Kerkrade

project nummer

DO.120

Kozijnstaat - binnenkozijnen
onderdeel

Het Martin Buber

Stadskantoor 3

6461 AL Kerkrade

opdrachtgever

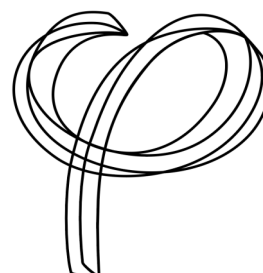
1:1

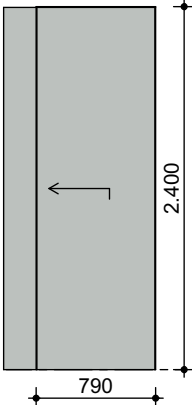
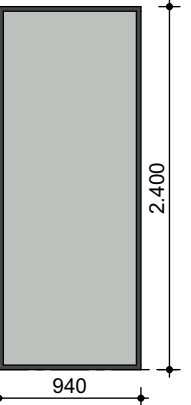
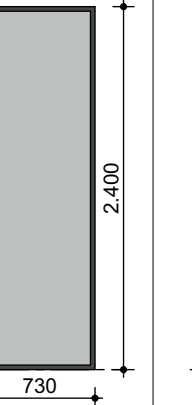
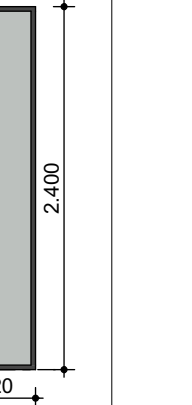
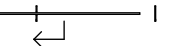
A4

20-04-2026

schaal formaat

datum



Kozijnstaat binnen				
Merk / ID	Merk-G22	Merk-G23	Merk-G24	Merk-G25
Aantal	1	6	6	1
2D Plan Preview				
				
Breedte x hoogte	790×2.400	940×2.400	730×2.400	520×2.400
Brandwerendheid				
Materiaal	Aluminium kozijn	Aluminium kozijn	Aluminium kozijn	Aluminium kozijn
Kleur	RAL 7016 (antracietgrijs)	RAL 7016 (antracietgrijs)	RAL 7016 (antracietgrijs)	RAL 7016 (antracietgrijs)
Deurmodel	Zie renvooi, Blad DO.120	Zie renvooi, Blad DO.120	Zie renvooi, Blad DO.120	Zie renvooi, Blad DO.120
Hang- en sluitwerk				

Phidias Community Innovation Watersley 31 6132KASittard info@phidias.pro www.phidias.pro

108 Het Martin Buber project 03 Bouwkundig - Nieuwfase

- DEFINITIEF -

Locatie Atrium gebouw N&V

project nummer

DO.120

Wijngracht 47-53

Kozijnstaat - binnenkozijnen
onderdeel

6461 EM Kerkrade

Het Martin Buber


Stadskantoor 3


1:1 A4 20-04-2026

6461 AL Kerkrade

opdrachtgever

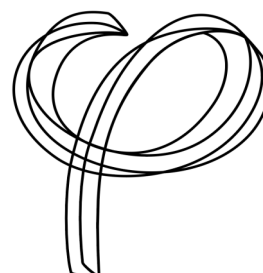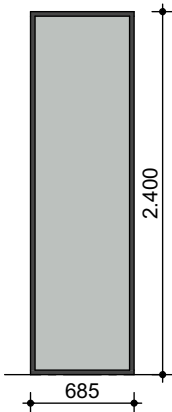schaal formaat datum



Kozijnstaat binnen	
Merk / ID	Merk-G26
Aantal	5
2D Plan Preview	
Breedte x hoogte	685×2.400
Brandwerendheid	
Materiaal	Aluminium kozijn
Kleur	RAL 7016 (antracietgrijs)
Deurmodel	Zie renvooi, Blad DO.120
Hang- en sluitwerk	

108 Het Martin Buber

project 03 Bouwkundig - Nieuw fase
- DEFINITIEF -

Locatie Atrium gebouw N&V

Wijngracht 47-53
6461 EM Kerkrade

project nummer


DO.120
Kozijnstaat - binnenkozijnen
onderdeel

Het Martin Buber



Stadskantoor 3
6461 AL Kerkrade

opdrachtgever

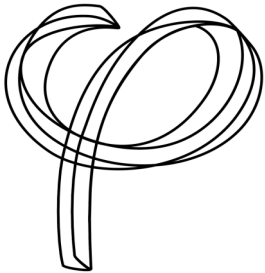
1:1 A4 20-04-2026
schaal formaat datum



RENVOOI - binnenkozijnstaat

  	glaspaneel - blank glas
	draaiend deel zelfsluitend
	kozijn 30 min brandwerend
	kozijn 30 min brandwerend en zelfsluitend
	kozijn 60 min brandwerend
	kozijn 60 min brandwerend en zelfsluitend

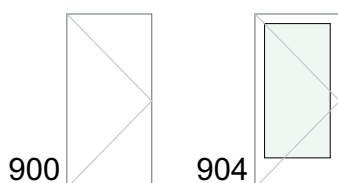Deurmodellen Berkvens (of gelijkwaardig)



opmerkingen:

- Profielafmeting van de houten kozijnen is 67x114mm, bij tussenstijlen en -dorpels 90x114mm.
- Alle beglazing onder 1.400 mm + aangrenzende vloer uitvoeren als veiligheidsbeglazing.
- Daar waar zelfsluitend is aangegeven kozijn v.v. deurdranger.
- Dubbele deuren te voorzien van deurnaaldprofiel.
- Alle binnendeuren zijn voorzien van tochtprofielen.
- Speling onderkant deuren algemeen 10mm, verder in te korten deuren nader te bepalen (advies ventilatie).

geluidisolatie eisen:

Geluidwering volgens PVE "Frisse scholen" Klasse A.

Phidias Community Innovation Watersley 31 6132KASittard info@phidias.pro www.phidias.pro

108 Het Martin Buber project

03 Bouwkundig - Nieuw fase

- DEFINITIEF -

Locatie Atrium gebouw N&V

project nummer

DO.120.1

Kozijnstaat - renvooi

Wijngracht 47-53

6461 EM Kerkrade

onderdeel

Het Martin Buber


Stadskantoor 3

6461 AL Kerkrade

opdrachtgever

1:100 A4 20-04-2026

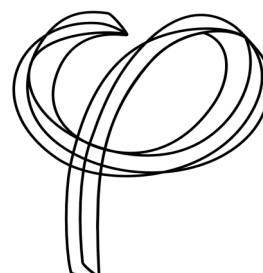schaal formaat datum



Kozijnmerk G1 tm G20

- Enkelglas wandsysteem
- 0-voeg met siliconen tape
- Geen verticale stijlen

Wanddikte	: 35 mm
Beglazing	: 10 mm gelaagd glas, 55.2
Moduulkoppeling	: PP geslepen glas, 2 mm siliconen tape
T- en hoekaansluiting	: glas
Beglazingsrubber	: zwart
Vloeraansluiting	: aluminium 35 mm, kliklijst
Plafondaansluiting	: aluminium 35 mm, U-profiel
Profielkleur	: Ral 7016 (glansgraad 30%)
Geluidsisolatie	: min. Rw=36dB, conform af te geven laboratorium gemeten rapport

Kozijnmerk G21 tm G26

- Dubbelglas wandsysteem
- 0-voeg met polycarbonaat profiel of siliconen tape
- Geen verticale stijlen

Wanddikte	: 100 mm
Beglazing zijde 1	: 12mm akoestisch gelaagd
Beglazing zijde 2	: 12mm akoestisch gelaagd
Moduulkoppeling	: PP geslepen glas, 2 mm siliconen tape of polycarbonaat profiel
Beglazingsrubber	: zwart
Vloeraansluiting	: aluminium 35 mm, kliklijst
Plafondaansluiting	: aluminium 35 mm, U-profiel
Profielkleur	: Ral 7016 (glansgraad 30%)
Geluidsisolatie	: Rw=48dB, conform af te geven laboratorium gemeten rapport

108 Het Martin Buber project 03 Bouwkundig - Nieuw fase

- DEFINITIEF -

Locatie Atrium gebouw N&V

Wijngracht 47-53

6461 EM Kerkrade

project nummer

DO.120.2

Kozijnstaat - renvooi

onderdeel

Het Martin Buber


Stadskantoor 3

6461 AL Kerkrade

opdrachtgever

1:100 A4 20-04-2026

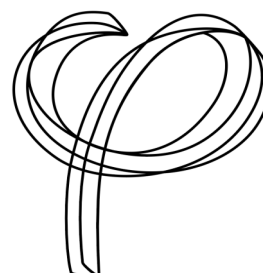schaal formaat datum



30.80	HANG- EN SLUITWERK
30.80.21-a	SCHARNIER 0. KLEPSCHARNIER (NEN-EN 1935+c07) Fabrikaat: BSW of gelijkwaardig. Type: gelagerde stiftpaumelle BB 807. Inbraakwerendheidsklasse (NEN 5089-09): 1-ster. Deurgewicht (klasse): zwaar Geschikt voor brand-/rookdeur (klasse): 1. Bladdikte (mm): 3 Materiaal: wit verzinkt. . .01 BINNENDEUR - per deur 4 stuks scharnieren .
30.80.31-a	DEUR-/RAAMSLLOT 0. DEURSLLOT, INSTEEK Fabrikaat: Nemef B.V. Leverancier: Assa Abloy Nederland bv. Insteeek deurslot. Bij schuifdeuren een harpoenslot toepassen. - sluitplaat Type: 649-2 - doornmaat (mm): 60. - PC-maat: 72 mm - voorplaat: staal gelakt 235*20 mm, afgerond - sluitplaat: P 635-2 staal gelakt Slotcilindersparing t.b.v 17 mm europrofiel cilinder Toebehoren: - sleutel (st.): - bevestigingsmiddelen. .01 BINNENDEUR de afsluitbare deuren zoals aangegeven in de kozijnstaat
30.80.31-b	DEUR-/RAAMSLLOT 0. DEURSLLOT, INSTEEK Fabrikaat: NEMEF B.V. Leverancier: Assa Abloy Nederland bv. Type: badkamer/wc insteeekslot, 644/4. - doornmaat (mm): 60. Voorplaat: - materiaal: staal, gelakt. - afmetingen (bxh) (mm): 235 x 20. - vorm: afgerond. Rs/Ls verschillend. Toebehoren: - bevestigingsmiddelen. - sluitplaat: P646/12. .01 BINNENDEUR - vrij- en bezetslot op binnendeuren zoals aangegeven in de kozijnstaat
30.80.31-c	DEUR-/RAAMSLLOT 0. DEURSLLOT, INSTEEK Fabrikaat: NEMEF B.V. Leverancier: Assa Abloy Nederland bv. Type: loop insteeekslot, 635/2. - doornmaat (mm): 60. Voorplaat: - materiaal: staal, gelakt. - afmetingen (bxh) (mm): 174 x 20. - vorm: afgerond. Ls/Rs bruikbaar. Toebehoren: - bevestigingsmiddelen. - sluitplaat: P635/12. .01 BINNENDEUR - loopslot op binnendeuren zoals aangegeven in de kozijnstaat

Phidias Community Innovation Watersley 31 6132KASittard info@phidias.pro www.phidias.pro

108 Het Martin Buber project 03 Bouwkundig - Nieuw fase

- DEFINITIEF -

Locatie Atrium gebouw N&V

Wijngracht 47-53

6461 EM Kerkrade

project nummer

DO.120.3

Kozijnstaat - renvooi

onderdeel

Het Martin Buber


Stadskantoor 3

6461 AL Kerkrade

opdrachtgever

1:100 A4 20-04-2026

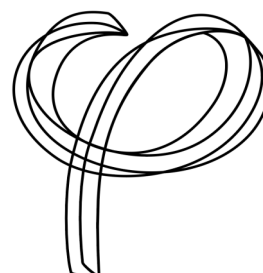schaal formaat datum



30.80.35-a	DRANGER 0. DRANGER MET GLIJARM (NEN-EN 1154+c06) Leverancier: DORMA Nederland B.V. Type: DORMA deurdranger in Contur Design TS 93G, kopmontage aan scharnierzijde op kozijn. In combinatie met glijarm G-N, zelfsluitend, voor branddeuren. Draairichting: links en rechts. Sluitkracht (NEN-EN 1154+c06): EN2-5. Sluitsnelheid: traploos regelbaar. Sluitvertraging: hydraulisch, standaard beschikbaar, instelbaar. Materiaal: gietijzer. Kleur: zilver geanodiseerd. Toebehoren: - mechanische vastzetinrichting RF. - openingshoek begrenzer. - bevestigingsmiddelen .01 <i>BUITENDEUR</i> De deurdrangers op de zelfsluitende binnendeuren.
30.80.35-b	DRANGER 0. DRANGER MET GLIJARM (NEN-EN 1154+c06) Leverancier: DORMA Nederland B.V. Type: DORMA inbouw ITS 96 EN2-4 deurdranger. In combinatie met glijarm G 96 GSR, voor dubbele houten en metalen deuren met mechanische sluitvolgorde regeling. Draairichting: links en rechts. Sluitkracht (NEN-EN 1154+c06): 2-4. Montage: op het kozijn. Sluitsnelheid traploos regelbaar, eindslag d.m.v. ventiel instelbaar. Materiaal: gietijzer. Toebehoren: Mechanische vastzetinrichting RF. - bevestigingsmiddelen .01 <i>BINNENDEUR</i> De deurdrangers op de zelfsluitende binnendeuren.
30.80.37-a	KLEEFMAGNEET 0. KLEEFMAGNEET Fabrikaat: Eff-Eff. Type: 838-839BW2U Standcontrole. Manuele bediening ter ontgrendeling van de open-houdmagneet. Uitvoering, inbouw. Materiaal: aluminium Oppervlaktebehandeling: geanodiseerd. Toebehoren: - bevestigingsmiddelen, - ankerplaat verstelbaar. - aansluiting op de brandmeldinstallatie 4. MONTAGE KLEEFMAGNEET Aan de bovenzijde van de deur. Via wand of plafondmontage. Volgens voorschriften van de leverancier. .01 <i>BINNENDEUR</i> De open-houdmagneten zoals op aangegeven in de kozijnstaat

108 Het Martin Buber project

03 Bouwkundig - Nieuwfase

- DEFINITIEF -

Locatie Atrium gebouw N&V

project nummer

DO.120.4

Wijngracht 47-53

Kozijnstaat - renvooi

6461 EM Kerkrade

onderdeel

Het Martin Buber


Stadskantoor 3

1:100 A4 20-04-2026

6461 AL Kerkrade

opdrachtgever

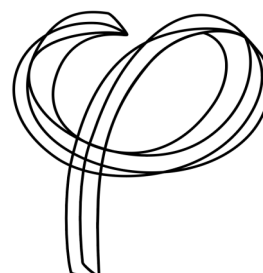schaal formaat datum



30.80.38-a	SLOTCILINDER 0. SLOTCILINDER Fabrikaat: Lips. Type: 8661(M) enkelzijdig, Control. Inbraakwerendheid (BRL 3104+w97): klasse Zwaar. Cilinderdoorsnede (mm): 17. Materiaal: vernikkeld messing. Seriesluiting, te rekenen op drie niveaus. Toebehoren: - sleutel (st): 3 per cilinder - vastzetschroef. .01 BINNENDEUR De profielcilinders voor de binnendeuren.
30.80.38-b	SLOTCILINDER 0. SLOTCILINDER Fabrikaat: Lips. Type: 8662(M) dubbelzijdig, Control. Inbraakwerendheid (BRL 3104+w97): klasse Zwaar. Cilinderdoorsnede (mm): 17. Materiaal: vernikkeld messing. Seriesluiting te rekenen op drie niveaus. . Toebehoren: - sleutel (st): 3 per cilinder - vastzetschroef .01 BINNENDEUR De profielcilinders voor de binnendeuren.
30.80.41-a	KRUK/SCHILD 0. ALUMINIUM KRUKGEVEERD PROJECTBESLAG Fabrikaat Nemef Leverancier: Assa Abloy Nederland bv. Type: serie 3000 type 3253 P 72 Pcmaat (mm): 72 Sluiplaat SPU 2420R Cilindersparing ten behoeve van 17 mm europa profiel cilinder Zijde 1: kruk gat + cilinder gat PC 72 Zijde 2: kruk gat + cilinder gat PC 72 Afmetingen schild: 198*43,5 mm, afgerond Aantal bevestigingspunten: 3 Materiaal schild: aluminium Kleur: F1 geëloxeed. Toebehoren: bevestigingsmiddelen RVS .01 BESLAG DEUREN Het beslag op de binnendeuren.
30.80.43-e	UITZETTER/VASTZETTER/BUFFER 0. BUFFER Type: kunststof/rubber stootdop afgestemd op de toepassing. Kleur standaard ter keuze van de architect. Toebehoren: - bevestigingsmiddelen: schroeven / lijmen. .01 BINNENDEUR - de stootdopjes bij deuren ter bescherming van wanden, radiatoren, vaste inrichting e.d., op aanwijzing van de directie.

108 Het Martin Buber project

03 Bouwkundig - Nieuwfase

- DEFINITIEF -

Locatie Atrium gebouw N&V

project nummer

DO.120.5

Wijngracht 47-53

Kozijnstaat - renvooi

6461 EM Kerkrade

onderdeel

Het Martin Buber


Stadskantoor 3

1:100 A4 20-04-2026

6461 AL Kerkrade

opdrachtgever

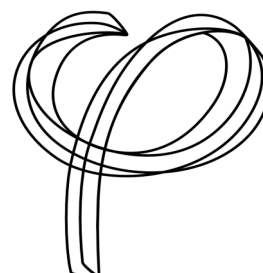schaal formaat datum



30.80.44-a	DEUR-/RAAMNAALDPROFIEL 0. DEUR-/RAAMNAALDPROFIEL Fabrikaat: DEURNAALDPROFIEL BINNEN/BUITEN VLUCHT Fabrikaat: Alprokon Aluminium. Type: deurnaald binnen/binnen voor Vluchtdeuren GU/BKS uitvoering: 80. Voorzien van fotoluminerend Glow-Brite (passieve zijde). Deurdikte (mm): 40. Deurhoogte (mm): Aangegeven in de kozijnstaat. Afstand hart kruk tot onderkant deur (mm): 1050. Ruimte tussen de deuren (mm): 17. Sparing voor de sponning boven (mm): 17. Sparing voor de sponning onder (mm): 17. Draairichting loopdeur: DinRs (Alprokon 1). Materiaal: aluminium. Oppervlaktebehandeling: mat satijn geanodiseerd (kleur F1). Afdichting in profiel: polypropyleen borstelstrip. Zichtbreedte deurnaaldprofiel (mm): 40. Grendel-uitslag (mm): 20. Toebehoren: - GU/BKS paniekontgrendeling. - Binnen- en buitenzijde Kruk. - Bevestigingsmiddelen corrosievast staal AISI 304.
30.80.44-b	DEUR-/RAAMNAALDPROFIEL 0. DEUR-/RAAMNAALDPROFIEL Fabrikaat: LIPS. Type: 5160, mechanische kantschuiven, inbouw. Deurdikte (mm): 40. Deurhoogte (mm): Aangegeven in de kozijnstaat. Toebehoren: - sluitplaatjes - sluitpotten - bevestigingsmiddelen .01 <i>BINNENDEUR</i> De mechanische kantschuiven op de dubbele deuren zoals aangeduid in de kozijnstaat.
30.80.45-a	ALUMINIUM PROFIEL 0. ALUMINIUM PROFIEL Fabrikaat: Ellen, type Ellenmatic Profielen: valdorpel Afmetingen (mm): lengte gelijk aan breedte van de deur. Toebehoren: - bevestigingsmiddelen. - tochtborstel .01 <i>BINNENDEUR</i> De binnendeuren zoals in de kozijnstaat aangegeven
30.80.90-b	SLUITPLAN 1. SLUITPLAN De aannemer dient te rekenen op het opmaken, leveren en aanbrengen van alle bovengenoemde cilinders in een gecertificeerd sluitplan met twee niveaus, te weten een generale hoofdsleutel en daaronder subsleutels in meerdere compartimenten die elk slechts toegang geven tot delen van het gebouw.

108 Het Martin Buber project 03 Bouwkundig - Nieuwfase

- DEFINITIEF -

Locatie Atrium gebouw N&V

Wijngracht 47-53

6461 EM Kerkrade

project nummer

DO.120.6

Kozijnstaat - renvooi

onderdeel

Het Martin Buber

Stadskantoor 3

6461 AL Kerkrade

opdrachtgever

1:100 A4 20-04-2026

schaal formaat datum

