
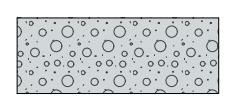
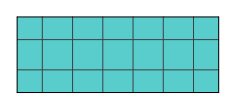
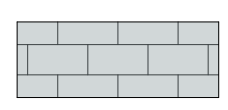
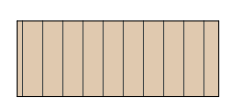
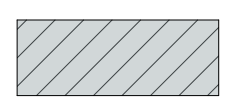


RENVOOI - vloerafwerking  schoonloopmat Desso Protect A076 9021, antraciet  vloertegels Florim, elemental stone 459315, grey limestone, mat R10 (60*60)  vloertegels Florim, elemental stone 225667, grey limestone, mat R10 (60*120)  Tarkett ID Inspiration naturals Brushed ELM - Grege, houtlook  vloer herstellen middels cementdekvloer, en voorzien van epoxy coating  vloer/trap schoon te maken, waar nodig aan te helen, te schilderen, kleur RAL9002 (grijswit) Vloertegels moeten steeds vanuit het midden van een wand geplaatst worden, zodanig dat links en rechts een gelijke maat van meer dan een halve tegel overblijft. Tegels kleiner dan een 1/2 tegel niet toepassen.	Tussendorpels – natuursteen <i>Omschrijving</i> Tussendorpels in natuursteen die voorzien worden tussen de binnendeuropeningen en/of als vloerscheidend element tussen twee verschillende vloermaterialen gebruikt worden ter plaatse van de overgang naar toiletten, poetskasten, meterkast, liften en fietsenstalling. <i>Materiaal</i> - Blauwe hardsteen <i>Specificaties</i> - Dikte: circa 15/20 mm - Kleur: blauwgrijs - Zichtbare randafwerking: licht afgeschuind - Stukken tot 150 cm worden uitgevoerd in volledige lengten. - De stukken zijn zuiver afgewerkt en worden op maat geleverd zonder rand- of hoekbeskadigingen. - Texturen oppervlakteafwerking: donker gezout <i>Uitvoering</i> - Bovenzijde vlak, zichtbare randen voorzien van lichte vellingkant (ca. 1–2 mm) - Kopse kanten haaks en strak gezaagd - Montage: - Ondergrond schoon, vlak en draagkrachtig - Volledig dragend geplaatst in speciedeb of geschikte tegellijm - Dorpel volledig ondersteund, spanningsvrij en waterpas aangebracht - Aansluitingen aan vloer en kozijn rondom voorzien van elastische, schimmelwerende sanitairkit	Tussenprofielen – RVS <i>Omschrijving</i> Tussenprofiel in RVS die voorzien worden als mechanische en esthetische overgang tussen twee verschillende vloermaterialen gebruikt worden tpv. droge ruimten. <i>Materiaal</i> - T-vormig RVS profiel <i>Specificaties</i> - Materiaal: RVS - Massief geëxtrudeerd of gewalst profiel - Kwaliteit: AISI 304 (kwaliteit 1.4301) voor binnentoepassing. Bij verhoogde vochtbelasting: AISI 316 / 1.4401 toepassen. - Afmeting: zichtzijde bovenzijde: ca 20mm - Afwerking: geborsteld <i>Uitvoering</i> - Bovenzijde vlak, licht afgeronde randen (R ≥ 1 mm) - Vrij van bramen, scherpe randen en productiefouten - Montage: - Montage conform voorschriften fabrikant - Profiel spanningsvrij aanbrengen - Rekening houden met eventuele werking van aansluitende vloeren <i>Toleranties</i> - Hoogteverschil tussen aangrenzende vloeren maximaal 1 mm - Profiel volledig vlak en strak aansluitend zonder opstaande randen <i>Onderhoud</i> Corrosiebestendig bij normaal binnen gebruik - Bestand tegen mechanische belasting van regulier loopverkeer - Onderhoudsvriendelijk; reiniging met neutrale reinigingsmiddelen
LET OP! Materialen en kleuren voor begin werkzaamheden voorleggen aan directie ter goedkeuring	Aannemer dient voor aanbrengen vloer-, wanden-, en plafondafwerking (incl. tussenwanden en deuren) aan te tonen dat het gekozen materiaal/opbouw voldoet aan de akoestische eisen vanuit Frisse-Scholen. Na aanbrengen dient er door een onafhankelijke partij een controle meting te worden uitgevoerd. Deze werkzaamheden behoren tot deze aanbesteding.	
- Alle maten tbv. uitvoering in het werk te meten en te controleren. Indien nodig eea. overleggen met de directie. - Alle (sloop-) werkzaamheden volgen uit vergelijk bestaande en nieuwe situatie en opname ter plaatse. Indien nodig eea. overleggen met de directie. - Bouwkundige vloeren, wanden en plafonds tpv. sloopwerkzaamheden, dienen hersteld / aangeheeld te worden.		

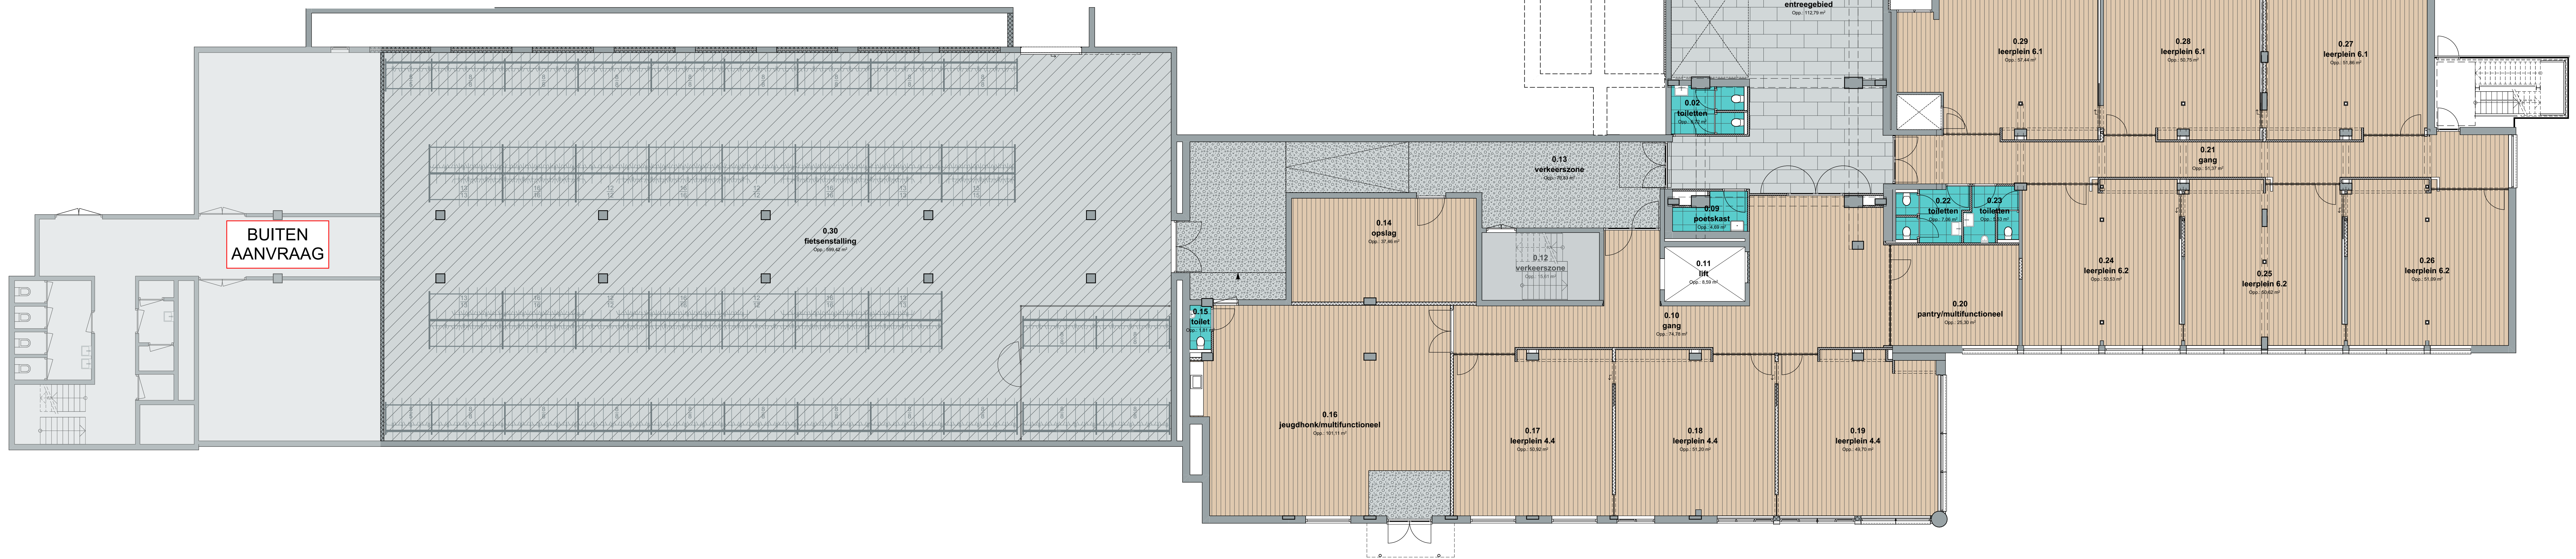

-DEFINITIEF-

project nummer

project

achtgeveel

gendum van
y. Innovation

er schriftelijk

geproduceerd
niet worden

Innovation

ley 31

Sittard

- Alle maten tbv. uitvoering in het werk te meten en te controleren. Indien nodig eea. overleggen met de directie.
- Alle (sloop-) werkzaamheden volgen uit vergelijk bestaande en nieuwe situatie en opname ter plaatse. Indien nodig eea. overleggen met de directie.

Deze tekening is eigendom van
Phidias Community Innovation

en mag zonder schriftelijk
toestemming niet gereproduceerd
of anderszins openbaar worden

Building Community: Innovation

Watersley 31

6132 KA Sittard
+31 (0) 46 711 1735

info@phidias.pro
