


RENVOOI - vloerafwerking		
schoonloopmat Desso Protect A076 9021, antraciet vloertegels Florim, elemental stone 459315, grey limestone, mat R10 (60*60) vloertegels Florim, elemental stone 225667, grey limestone, mat R10 (60*120) Tarkett ID Inspiration naturals Brushed ELM - Grege, houtlook vloer herstellen middels cementdekvloer, en voorzien van epoxy coating vloer/trap schoon te maken, waar nodig aan te helen, te schilderen, kleur RAL9002 (grijswit)	Tussendorpels – natuursteen <i>Omschrijving</i> Tussendorpels in natuursteen die voorzien worden tussen de binnendeuropeningen en/of als vloerscheidend element tussen twee verschillende vloermaterialen gebruikt worden ter plaatse van de overgang naar toiletten, poetskasten, meterkast, liften en fietsenstalling. <i>Materiaal</i> - Blauwe hardsteen <i>Specificaties</i> - Dikte: circa 15/20 mm - Kleur: blauwgrijs - Zichtbare randafwerking: licht afgeschuind - Stukken tot 150 cm worden uitgevoerd in volledige lengten. - De stukken zijn zuiver afgewerkt en worden op maat geleverd zonder rand- of hoekbeschadigingen. - Texturen oppervlakteafwerking: donker gezoet <i>Uitvoering</i> - Bovenzijde vlak, zichtbare randen voorzien van lichte vellingkant (ca. 1–2 mm) - Kopse kanten haaks en strak gezaagd - Montage: - Ondergrond schoon, vlak en draagkrachtig - Volledig dragend geplaatst in speciebed of geschikte tegellijm - Dorpel volledig ondersteund, spanningsvrij en waterpas aangebracht - Aansluitingen aan vloer en kozijn rondom voorzien van elastische, schimmelwerende sanitairkit	Tussenprofielen – RVS <i>Omschrijving</i> Tussenprofiel in RVS die voorzien worden als mechanische en esthetische overgang tussen twee verschillende vloermaterialen gebruikt worden tpv. droge ruimten. <i>Materiaal</i> - T-vormig RVS profiel <i>Specificaties</i> - Materiaal: RVS - Massief geëxtrudeerd of gewalst profiel - Kwaliteit: AISI 304 (kwaliteit 1.4301) voor binnentoepassing. Bij verhoogde vochtbelasting: AISI 316 / 1.4401 toepassen. - Afmeting: zichtzijde bovenzijde: ca 20mm - Afwerking: geborsteld <i>Uitvoering</i> - Bovenzijde vlak, licht afgeronde randen (R ≥ 1 mm) - Vrij van bramen, scherpe randen en productiefouten - Montage: - Montage conform voorschriften fabrikant - Profiel spanningsvrij aanbrengen - Rekening houden met eventuele werking van aansluitende vloeren <i>Toleranties</i> - Hoogteverschil tussen aangrenzende vloeren maximaal 1 mm - Profiel volledig vlak en strak aansluitend zonder opstaande randen <i>Onderhoud</i> Corrosiebestendig bij normaal binnen gebruik - Bestand tegen mechanische belasting van regulier loopverkeer - Onderhoudsvriendelijk; reiniging met neutrale reinigingsmiddelen
LET OP! Materialen en kleuren voor begin werkzaamheden voorleggen aan directie ter goedkeuring - Alle maten tbv. uitvoering in het werk te meten en te controleren. Indien nodig eea. overleggen met de directie. - Alle (sloop-) werkzaamheden volgen uit vergelijk bestaande en nieuwe situatie en opname ter plaatse. Indien nodig eea. overleggen met de directie. - Bouwkundige vloeren, wanden en plafonds tpv. sloopwerkzaamheden, dienen hersteld / aangeheeld te worden.	Aannemer dient voor aanbrengen vloer-, wanden-, en plafondafwerking (incl. tussenwanden en deuren) aan te tonen dat het gekozen materiaal/opbouw voldoet aan de akoestische eisen vanuit Frisse-Scholen. Na aanbrengen dient er door een onafhankelijke partij een controle meting te worden uitgevoerd. Deze werkzaamheden behoren tot deze aanbesteding.	

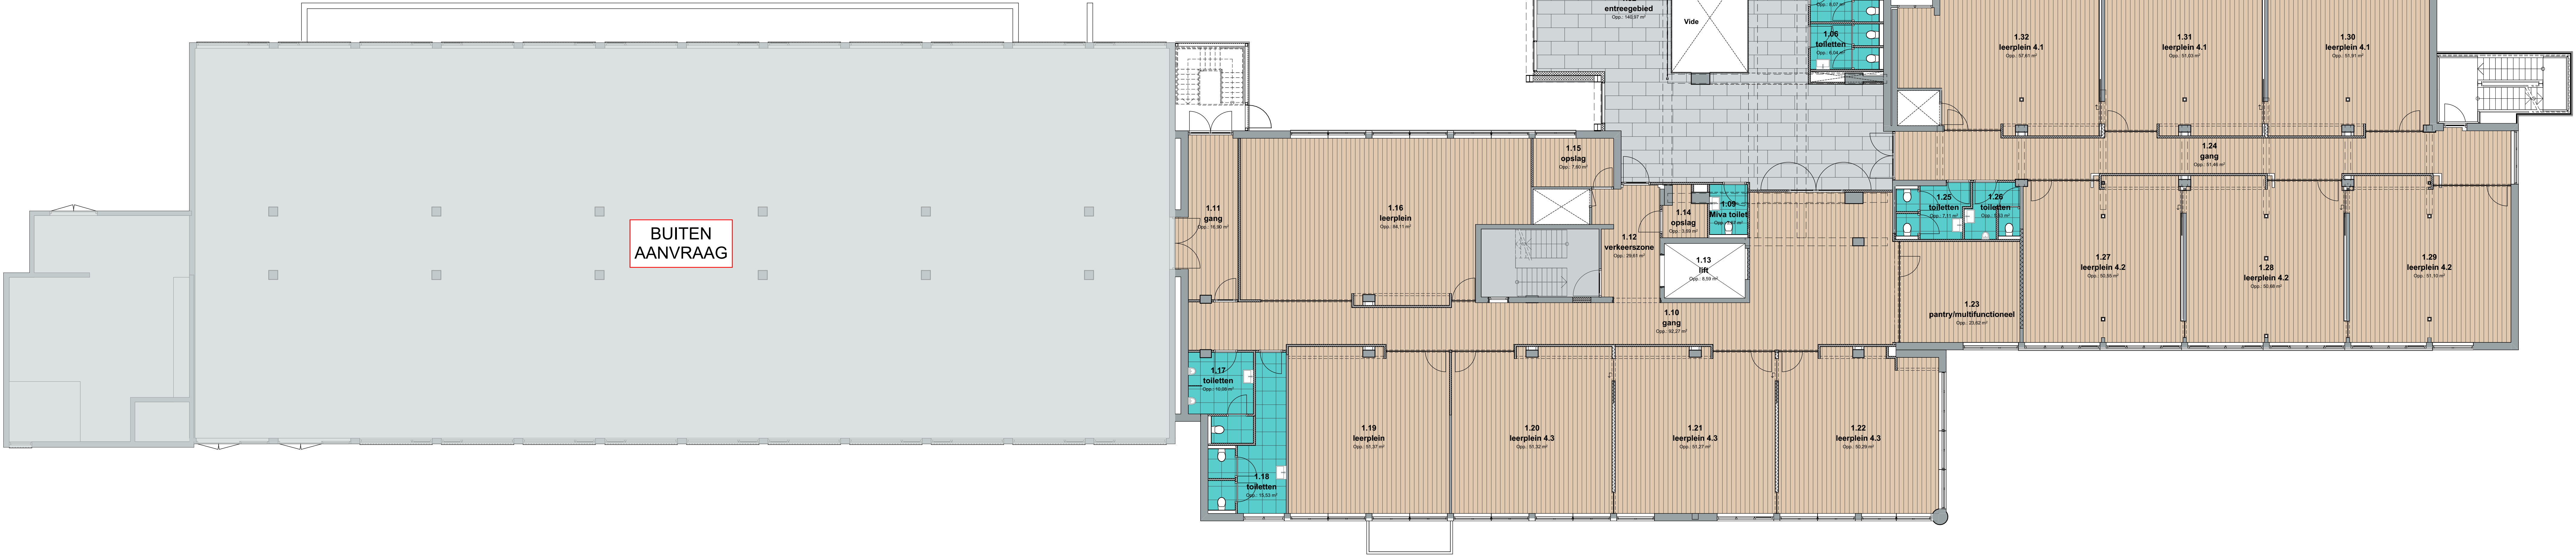

versie:	datum:	omschrijving:
wijz. A	03 maart 2026	Diversen
wijz. B	08 april 2026	Entree / gangen
wijz. C	01 juli 2026	Opm. BBA dd 22-06-2026
wijz. D		
wijz. E		

- DEFINITIEF -		
108 Het Martin Buber		
Locatie Atrium gebouw N&V Wijngracht 47-53 6461 EM Kerkrade		
Het Martin Buber Stadsdeelnoot 3 6461 AL Kerkrade		
03 Bouwkundig - Nieuw		opdrachtgever
DO.151 Vloerafwerking - 1e Verdieping	fase	Deze tekening is eigendom van Phidias Community Innovation en mag zonder schriftelijk toestemming niet gereproduceerd of anderszins gebruikt worden. Phidias Community Innovation Watersley 31 6132 KA Sittard +31 (0) 46 711 1736 info@phidias.pro
1:100 schaal	A0 formaat	
	23 januari 2026 datum	

- Alle maten tbv. uitvoering in het werk te meten en te controleren. Indien nodig eea. overleggen met de directie.

- Alle (sloop-) werkzaamheden volgen uit vergelijk bestaande en nieuwe situatie en opname ter plaatse. Indien nodig eea. overleggen met de directie.