


RENVOOI - vloerafwerking		
schoonloopmat Desso Protect A076 9021, antraciet vloertegels Florim, elemental stone 459315, grey limestone, mat R10 (60*60) vloertegels Florim, elemental stone 225667, grey limestone, mat R10 (60*120) Tarkett ID Inspiration naturals Brushed ELM - Grege, houtlook vloer herstellen middels cementdekvloer, en voorzien van epoxy coating vloer/trap schoon te maken, waar nodig aan te helen, te schilderen, kleur RAL9002 (grijswit) Vloertegels moeten steeds vanuit het midden van een wand geplaatst worden, zodanig dat links en rechts een gelijke maat van meer dan een halve tegel overblijft. Tegels kleiner dan een 1/2 tegel niet toepassen. LET OP! Materialen en kleuren voor begin werkzaamheden voorleggen aan directie ter goedkeuring - Alle maten tbv. uitvoering in het werk te meten en te controleren. Indien nodig eea. overleggen met de directie. - Alle (sloop-) werkzaamheden volgen uit vergelijk bestaande en nieuwe situatie en opname ter plaatse. Indien nodig eea. overleggen met de directie. - Bouwkundige vloeren, wanden en plafonds tpv. sloopwerkzaamheden, dienen hersteld / aangeheeld te worden.	Tussendorpels – natuursteen <i>Omschrijving</i> Tussendorpels in natuursteen die voorzien worden tussen de binnendeuropeningen en/of als vloerscheidend element tussen twee verschillende vloermaterialen gebruikt worden ter plaatse van de overgang naar toiletten, poetskasten, meterkast, liften en fietsenstalling. <i>Materiaal</i> - Blauwe hardsteen <i>Specificaties</i> - Dikte: circa 15/20 mm - Kleur: blauwgrijs - Zichtbare randafwerking: licht afgeschuind - Stukken tot 150 cm worden uitgevoerd in volledige lengten. - De stukken zijn zuiver afgewerkt en worden op maat geleverd zonder rand- of hoekbeschadigingen. - Texturen oppervlakteafwerking: donker gezoet <i>Uitvoering</i> - Bovenzijde vlak, zichtbare randen voorzien van lichte vellingkant (ca. 1–2 mm) - Kopse kanten haaks en strak gezaagd - Montage: - Ondergrond schoon, vlak en draagkrachtig - Volledig dragend geplaatst in speciebed of geschikte tegelijm - Dorpel volledig ondersteund, spanningsvrij en waterpas aangebracht - Aansluitingen aan vloer en kozijn rondom voorzien van elastische, schimmelwerende sanitairkit	Tussenprofielen – RVS <i>Omschrijving</i> Tussenprofiel in RVS die voorzien worden als mechanische en esthetische overgang tussen twee verschillende vloermaterialen gebruikt worden tpv. droge ruimten. <i>Materiaal</i> - T-vormig RVS profiel <i>Specificaties</i> - Materiaal: RVS - Massief geëxtrudeerd of gewalst profiel - Kwaliteit: AISI 304 (kwaliteit 1.4301) voor binnentoepassing. Bij verhoogde vochtbelasting: AISI 316 / 1.4401 toepassen. - Afmeting: zichtzijde bovenzijde: ca 20mm - Afwerking: geborsteld <i>Uitvoering</i> - Bovenzijde vlak, licht afgeronde randen (R ≥ 1 mm) - Vrij van bramen, scherpe randen en productiefouten - Montage: - Montage conform voorschriften fabrikant - Profiel spanningsvrij aanbrengen - Rekening houden met eventuele werking van aansluitende vloeren <i>Toleranties</i> - Hoogteverschil tussen aangrenzende vloeren maximaal 1 mm - Profiel volledig vlak en strak aansluitend zonder opstaande randen <i>Onderhoud</i> Corrosiebestendig bij normaal binnen gebruik - Bestand tegen mechanische belasting van regulier loopverkeer - Onderhoudsvriendelijk; reiniging met neutrale reinigingsmiddelen
	Aannemer dient voor aanbrengen vloer-, wanden-, en plafondafwerking (incl. tussenwanden en deuren) aan te tonen dat het gekozen materiaal/opbouw voldoet aan de akoestische eisen vanuit Frisse-Scholen. Na aanbrengen dient er door een onafhankelijke partij een controle meting te worden uitgevoerd. Deze werkzaamheden behoren tot deze aanbesteding.	

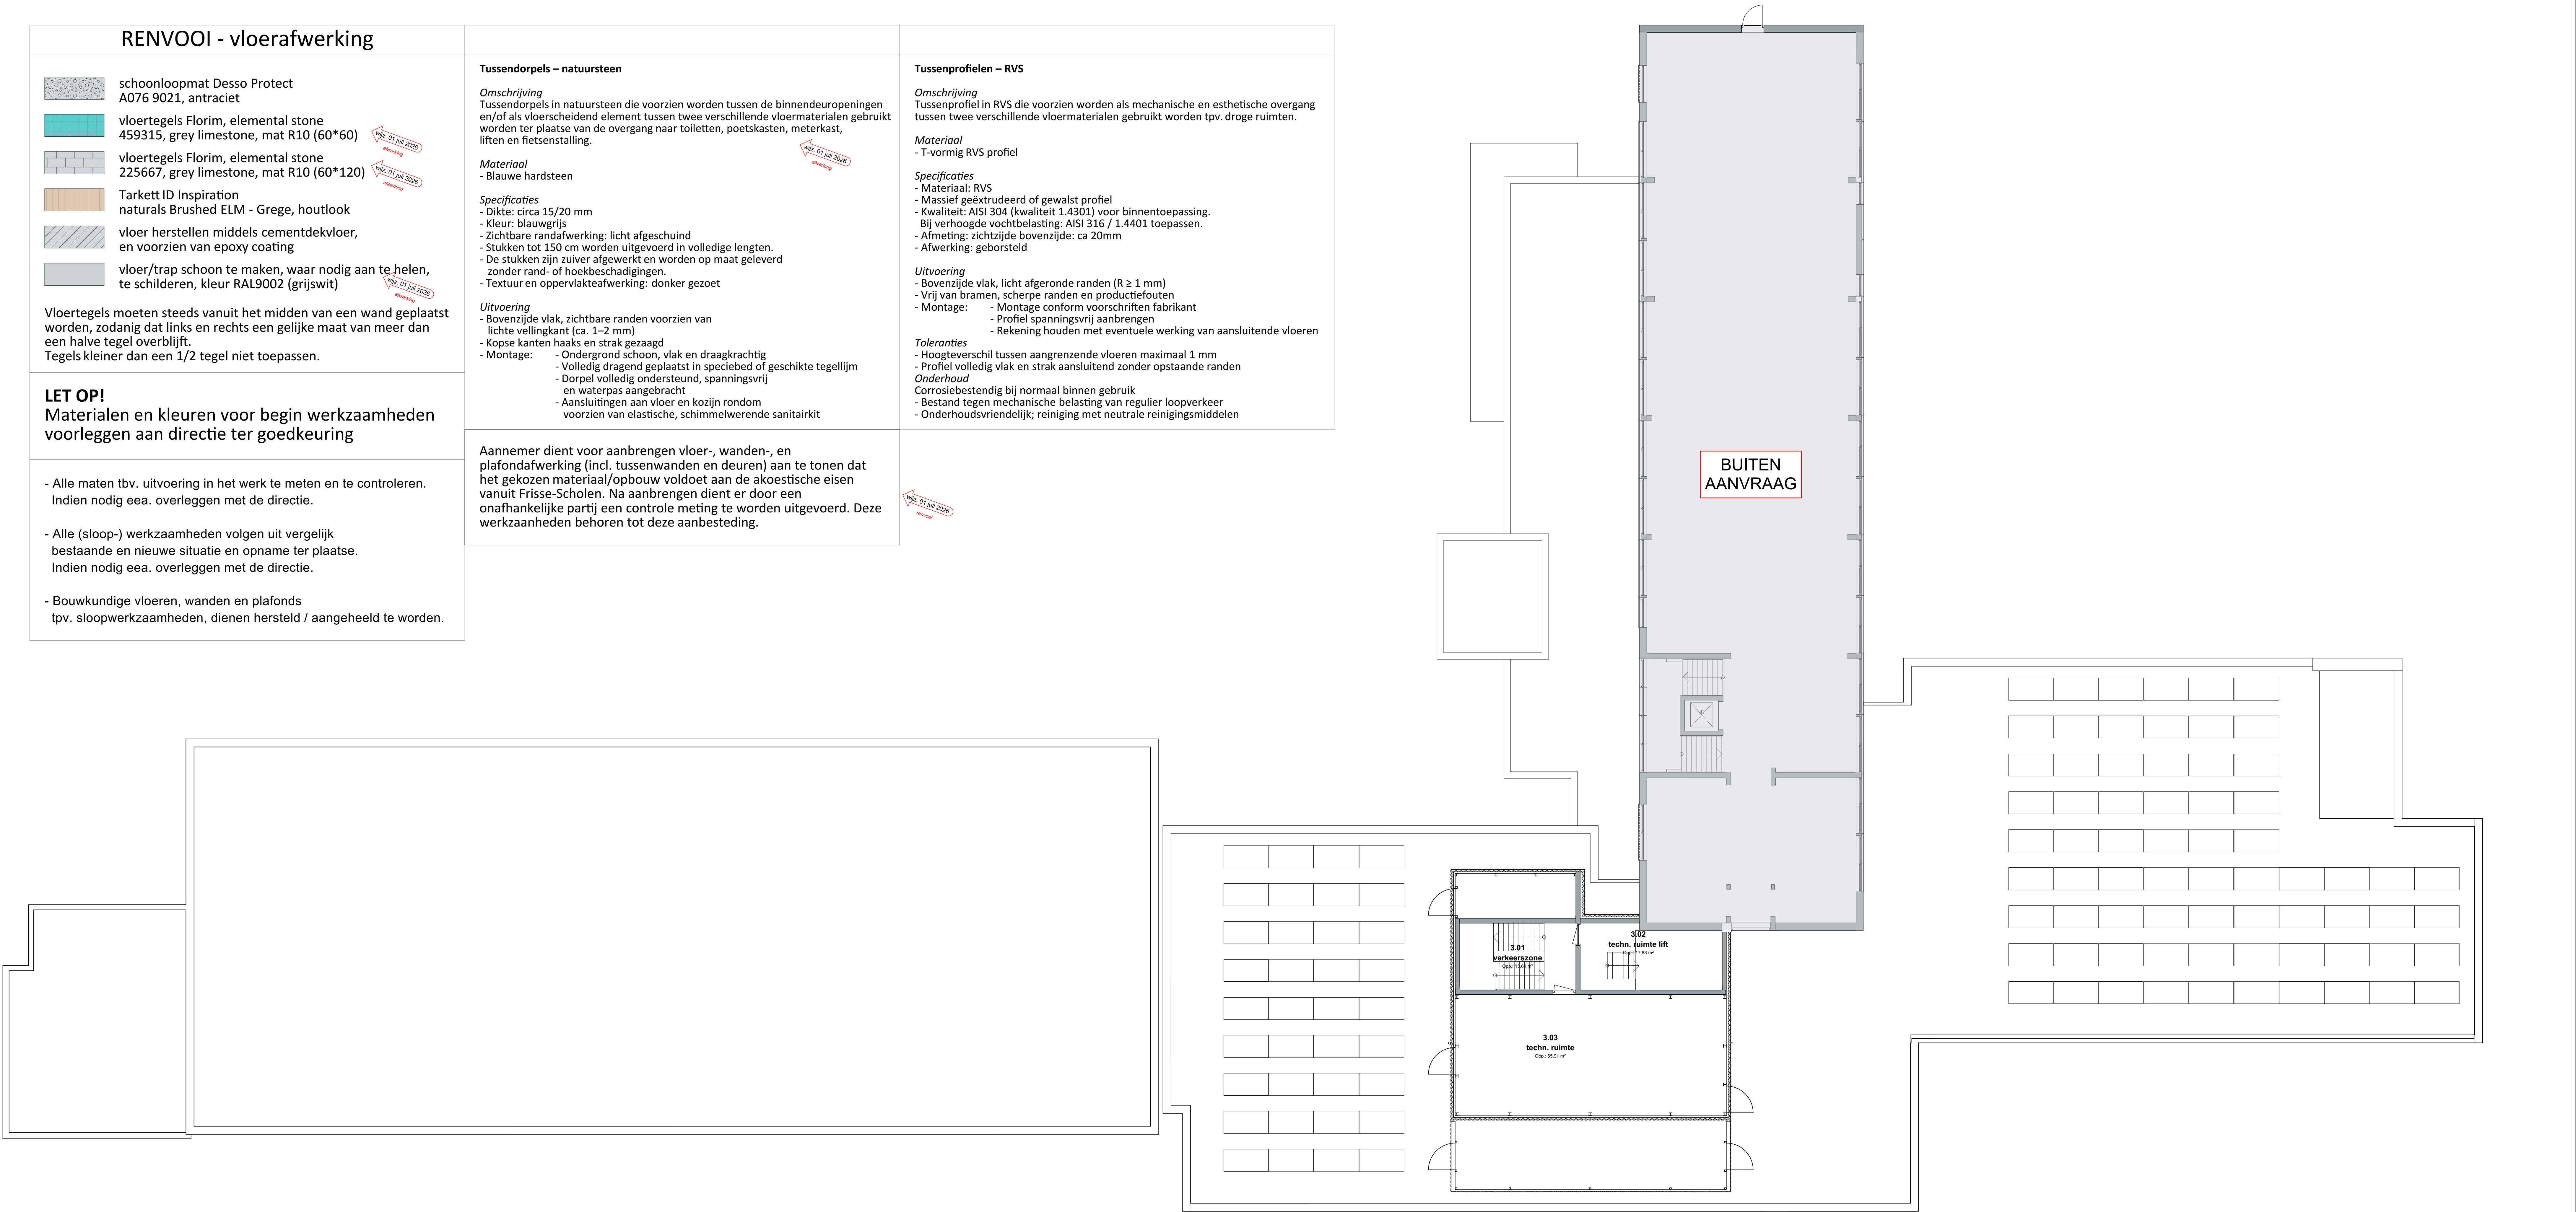

versie:	datum:	omschrijving:
wjz. A	03 maart 2026	Diversen
wjz. B		
wjz. C		
wjz. D		
wjz. E		

- DEFINITIEF -		
108 Het Martin Buber		
Locatie Atrium gebouw N&V Wijngracht 47-53 6461 EM Kerkrade		
Het Martin Buber Stadskantoor 3 6461 AL Kerkrade		
03 Bouwkundig - Nieuw	fase	opdrachtgever
DO.153 Vloerafwerking - 3e Verdieping / Dakaanzicht		Deze tekening is eigendom van Phidias Community Innovation en mag zonder schriftelijk toestemming niet gereproduceerd of anderszins gebruikt worden.
	onderdeel	Phidias Community Innovation Watersley 31 6132 KA Sittard +31 (0) 46 711 1736 info@phidias.pro
1:100, 1:75 schaal	A0 formaat	23 januari 2026 datum

- Alle maten tbv. uitvoering in het werk te meten en te controleren. Indien nodig eea. overleggen met de directie.

- Alle (sloop-) werkzaamheden volgen uit vergelijk bestaande en nieuwe situatie en opname ter plaatse. Indien nodig eea. overleggen met de directie.