

RENVOOI - wandafwerking

Wanden:

Alle niet aangegeven wanden voorzien van scanbehang en te schilderen, kleur RAL9002 (grijswit)

wand voorzien van scanbehang en te schilderen, tot 1000+vl kleur RAL7044 (zijdegrijs) vanaf 1000+vl kleur RAL9002 (grijswit)

wand uitvlakken en te schilderen, tot 1000+vl kleur RAL7044 (zijdegrijs) vanaf 1000+vl kleur RAL9002 (grijswit)

wandtegels Florim, elemental stone 906667, white limestone, mat R10 (30*60)

wandtegels tpv. 1.08 uitgifte, kleur ntb

akoestische panelen, Matude Woodline - Type 46, Natuurlijk licht Europees eiken fineer, Antraciet PETpanel

akoestisch paneel, Matude felt panel, NXT PETpanel, NXT 388 - Zee groen

akoestisch paneel, Matude felt panel, NXT PETpanel, NXT 435 - Zand

akoestisch paneel, boven bank, Matude felt panel, NXT PETpanel, NXT 368 - Smaragd (door derden)

akoestisch paneel, volledige hoogte, Matude felt panel, NXT PETpanel, NXT 368 - Smaragd (door derden)

akoestisch paneel, boven bank, Matude felt panel, NXT PETpanel, NXT 280 - Staal blauw (door derden)

Neggekanten:

Neggekanten van deuren en kozijnen af te werken in de materialiseing van de wand. Daar waar plafonds lager dan kozijnen uitkomen dienen koven toegepast te worden.

Plinten tpv wandtegels:

plinttegel in kleur wandtegel

Plinten overige afwerkingen:

Hout 60mm, dekkend schilderen, in kleur wand tpv. vloeraansluiting

Wandtegels moeten steeds vanuit het midden van een wand geplaatst worden, zodanig dat links en rechts een gelijke maat van meer dan een halve tegel overblijft. Tegels kleiner dan een 1/2 tegel niet toepassen.

LET OP!


Materialen en kleuren voor begin werkzaamheden voorleggen aan directie ter goedkeuring

- Alle maten tbv. uitvoering in het werk te meten en te controleren. Indien nodig eea. overleggen met de directie.

- Alle (sloop-) werkzaamheden volgen uit vergelijk bestaande en nieuwe situatie en opname ter plaatse. Indien nodig eea. overleggen met de directie.

- Bouwkundige vloeren, wanden en plafonds tpv. sloopwerkzaamheden, dienen hersteld / aangeheeld te worden.

Aannemer dient voor aanbrengen vloer-, wanden-, en plafondafwerking (incl. tussenwanden en deuren) aan te tonen dat het gekozen materiaal/opbouw voldoet aan de akoestische eisen vanuit Frisse-Scholen. Na aanbrengen dient er door een onafhankelijke partij een controle meting te worden uitgevoerd. Deze werkzaamheden behoren tot deze aanbesteding.

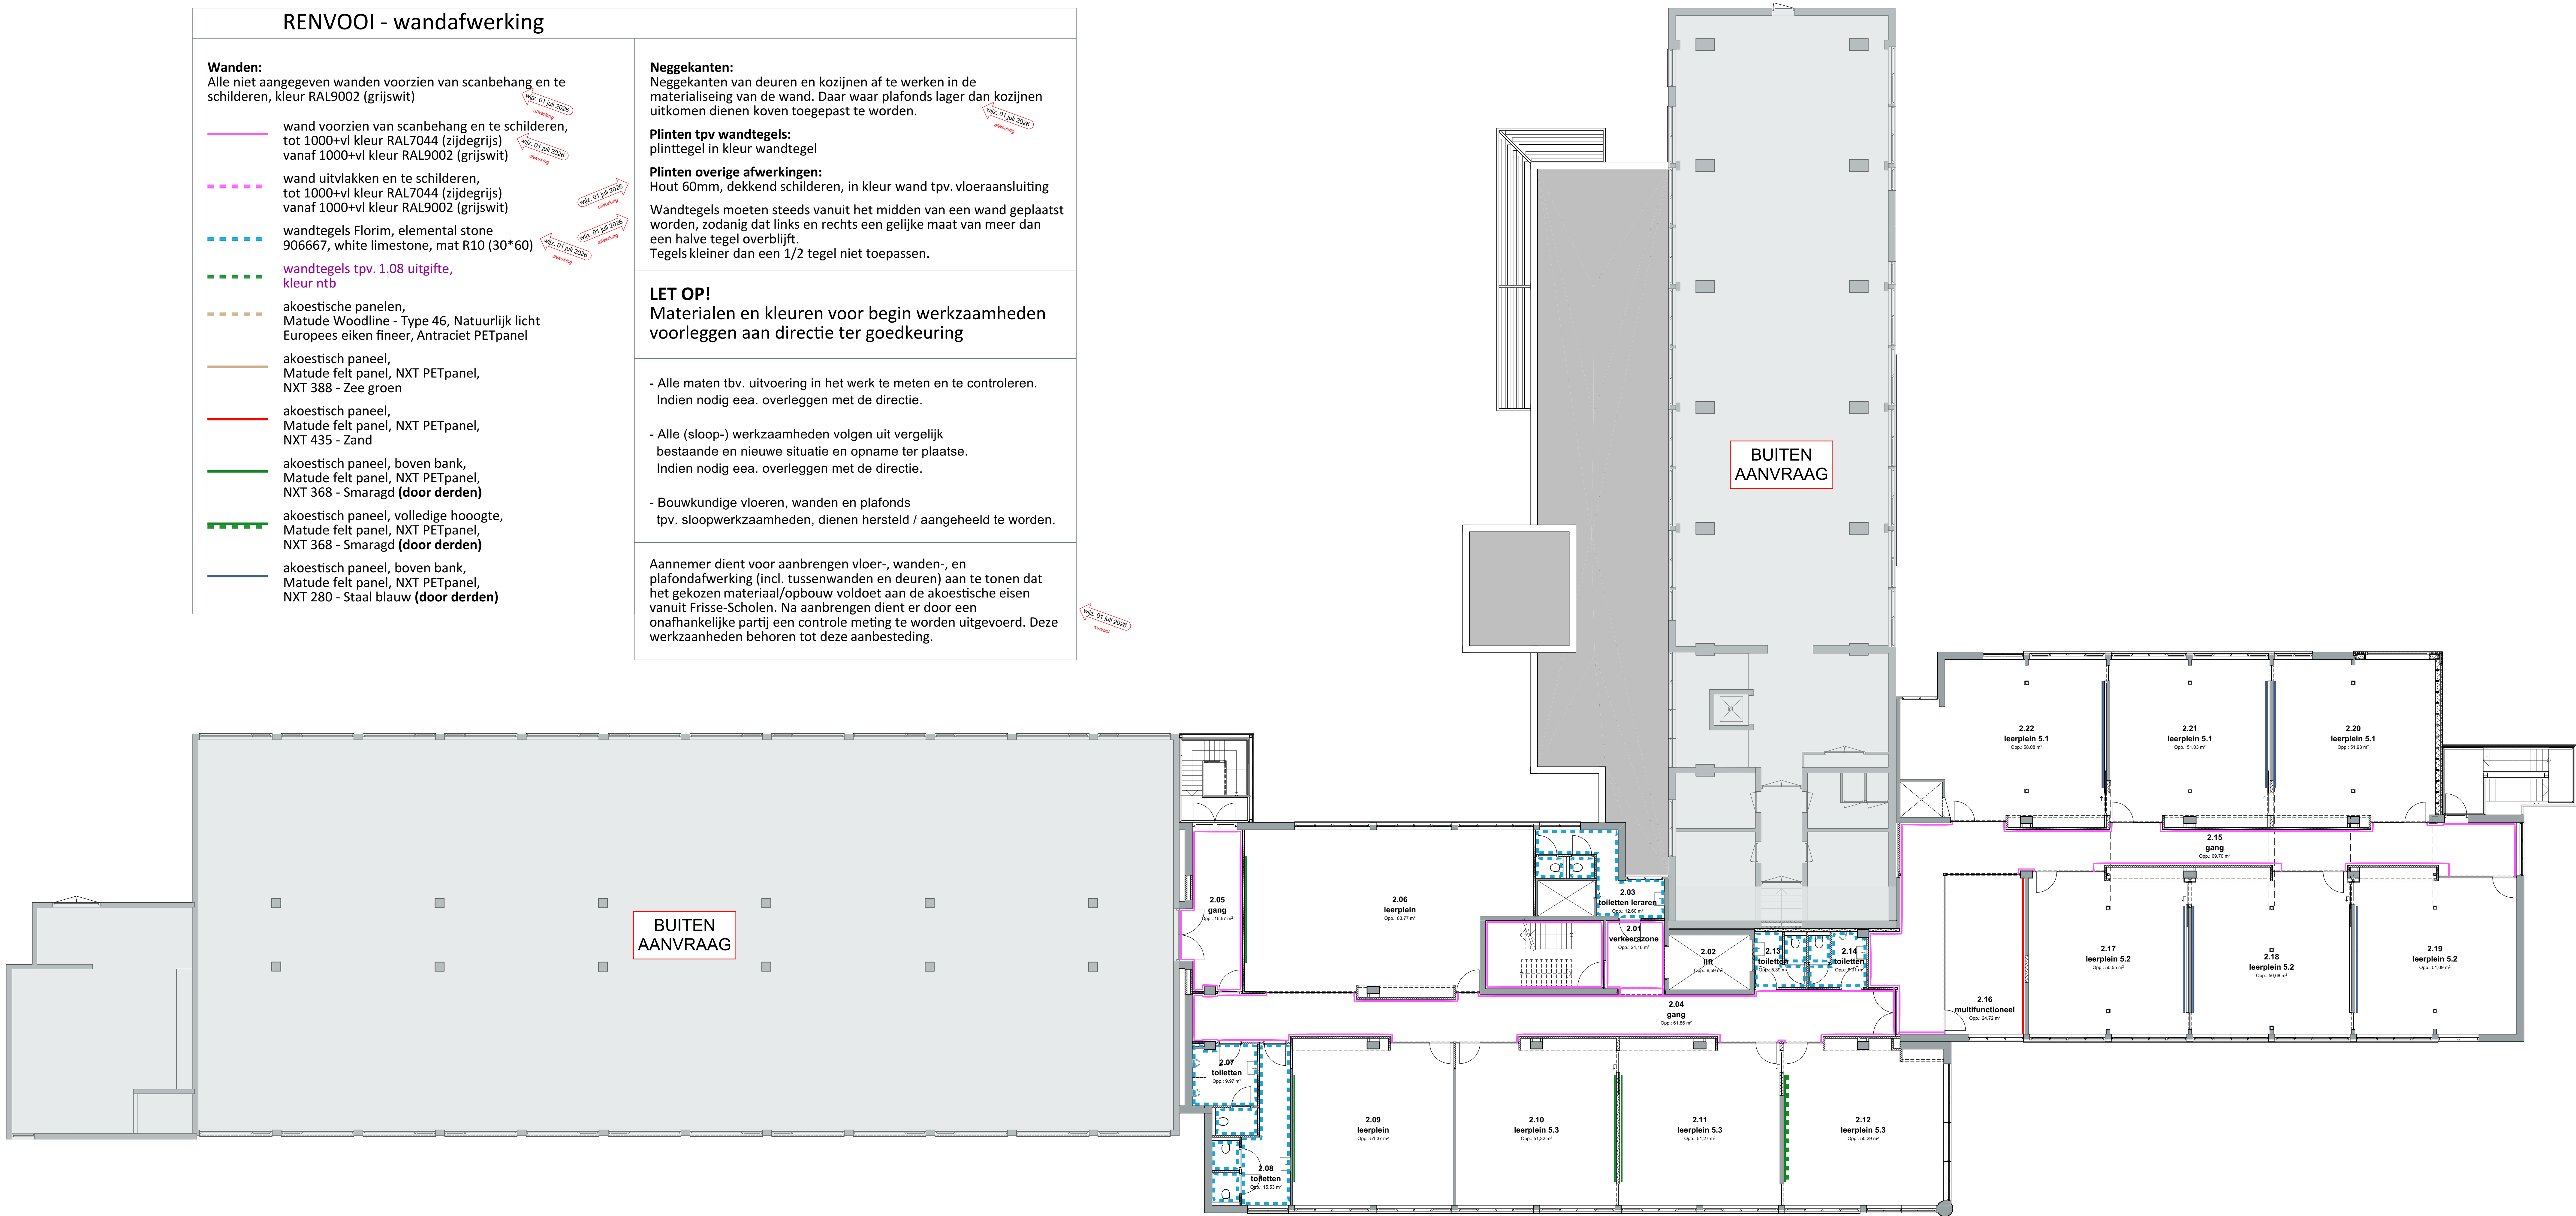

versie:	datum:	omschrijving:
wijz. A	03 maart 2026	Diversen
wijz. B	08 april 2026	Entree
wijz. C	01 juli 2026	Opm. BBA dd 22-06-2026
wijz. D		
wijz. E		

108 Het Martin Buber

Locatie Atrium gebouw N&V

Wijngaart 47-53

6461 EM Kerkrade

Het Martin Buber

Stadskantoor 3

6461 AL Kerkrade

03 Bouwkundig - Nieuw

DO.158

Wandafwerking - 2e Verdieping

1:100, 1:75


schaal

A0

formaat

23 januari 2026

datum

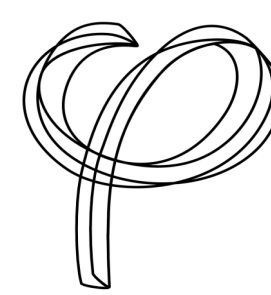

opdrachtgever

Phidias Community Innovation

en mag zonder schriftelijk

toestemming niet gereproduceerd

of anderszins gebruikt worden

Phidias Community Innovation

Watersley 31

6132 KA Sittard

+31 (0) 46 711 1736

info@phidias.pro

- Alle maten tbv. uitvoering in het werk te meten en te controleren. Indien nodig eea. overleggen met de directie.

- Alle (sloop-) werkzaamheden volgen uit vergelijk bestaande en nieuwe situatie en opname ter plaatse. Indien nodig eea. overleggen met de directie.