


RENVOOI - wandafwerking	
Wanden: Alle niet aangegeven wanden voorzien van scanbehang en te schilderen, kleur RAL9002 (grijswit)	
wand voorzien van scanbehang en te schilderen, tot 1000+vl kleur RAL7044 (zijdegrijs) vanaf 1000+vl kleur RAL9002 (grijswit)	Wijz. 01 juli 2026 overleg
wand uitvlakken en te schilderen, tot 1000+vl kleur RAL7044 (zijdegrijs) vanaf 1000+vl kleur RAL9002 (grijswit)	Wijz. 01 juli 2026 overleg
wandtegels Florim, elemental stone 906667, white limestone, mat R10 (30*60)	Wijz. 01 juli 2026 overleg
wandtegels tpv. 1.08 uitgifte, kleur ntB	
akoestische panelen, Matude Woodline - Type 46, Natuurlijk licht Europees eiken fineer, Antraciet PETpanel	
akoestisch paneel, Matude felt panel, NXT PETpanel, NXT 388 - Zee groen	
akoestisch paneel, Matude felt panel, NXT PETpanel, NXT 435 - Zand	
akoestisch paneel, boven bank, Matude felt panel, NXT PETpanel, NXT 368 - Smaragd (door derden)	
akoestisch paneel, volledige hoogte, Matude felt panel, NXT PETpanel, NXT 368 - Smaragd (door derden)	
akoestisch paneel, boven bank, Matude felt panel, NXT PETpanel, NXT 280 - Staal blauw (door derden)	
Neggekanten: Neggekanten van deuren en kozijnen af te werken in de materialiseing van de wand. Daar waar plafonds lager dan kozijnen uitkomen dienen koven toegepast te worden.	Wijz. 01 juli 2026 overleg
Plinten tpv wandtegels: plinttegel in kleur wandtegel	
Plinten overige afwerkingen: Hout 60mm, dekkend schilderen, in kleur wand tpv. vloeraansluiting	
Wandtegels moeten steeds vanuit het midden van een wand geplaatst worden, zodanig dat links en rechts een gelijke maat van meer dan een halve tegel overblijft. Tegels kleiner dan een 1/2 tegel niet toepassen.	
LET OP! Materialen en kleuren voor begin werkzaamheden voorleggen aan directie ter goedkeuring	
- Alle maten tbv. uitvoering in het werk te meten en te controleren. Indien nodig eea. overleggen met de directie.	
- Alle (sloop-) werkzaamheden volgen uit vergelijk bestaande en nieuwe situatie en opname ter plaatse. Indien nodig eea. overleggen met de directie.	
- Bouwkundige vloeren, wanden en plafonds tpv. sloopwerkzaamheden, dienen hersteld / aangeheeld te worden.	
Aannemer dient voor aanbrengen vloer-, wanden-, en plafondafwerking (incl. tussenwanden en deuren) aan te tonen dat het gekozen materiaal/opbouw voldoet aan de akoestische eisen vanuit Frisse-Scholen. Na aanbrengen dient er door een onafhankelijke partij een controle meting te worden uitgevoerd. Deze werkzaamheden behoren tot deze aanbesteding.	Wijz. 01 juli 2026 overleg

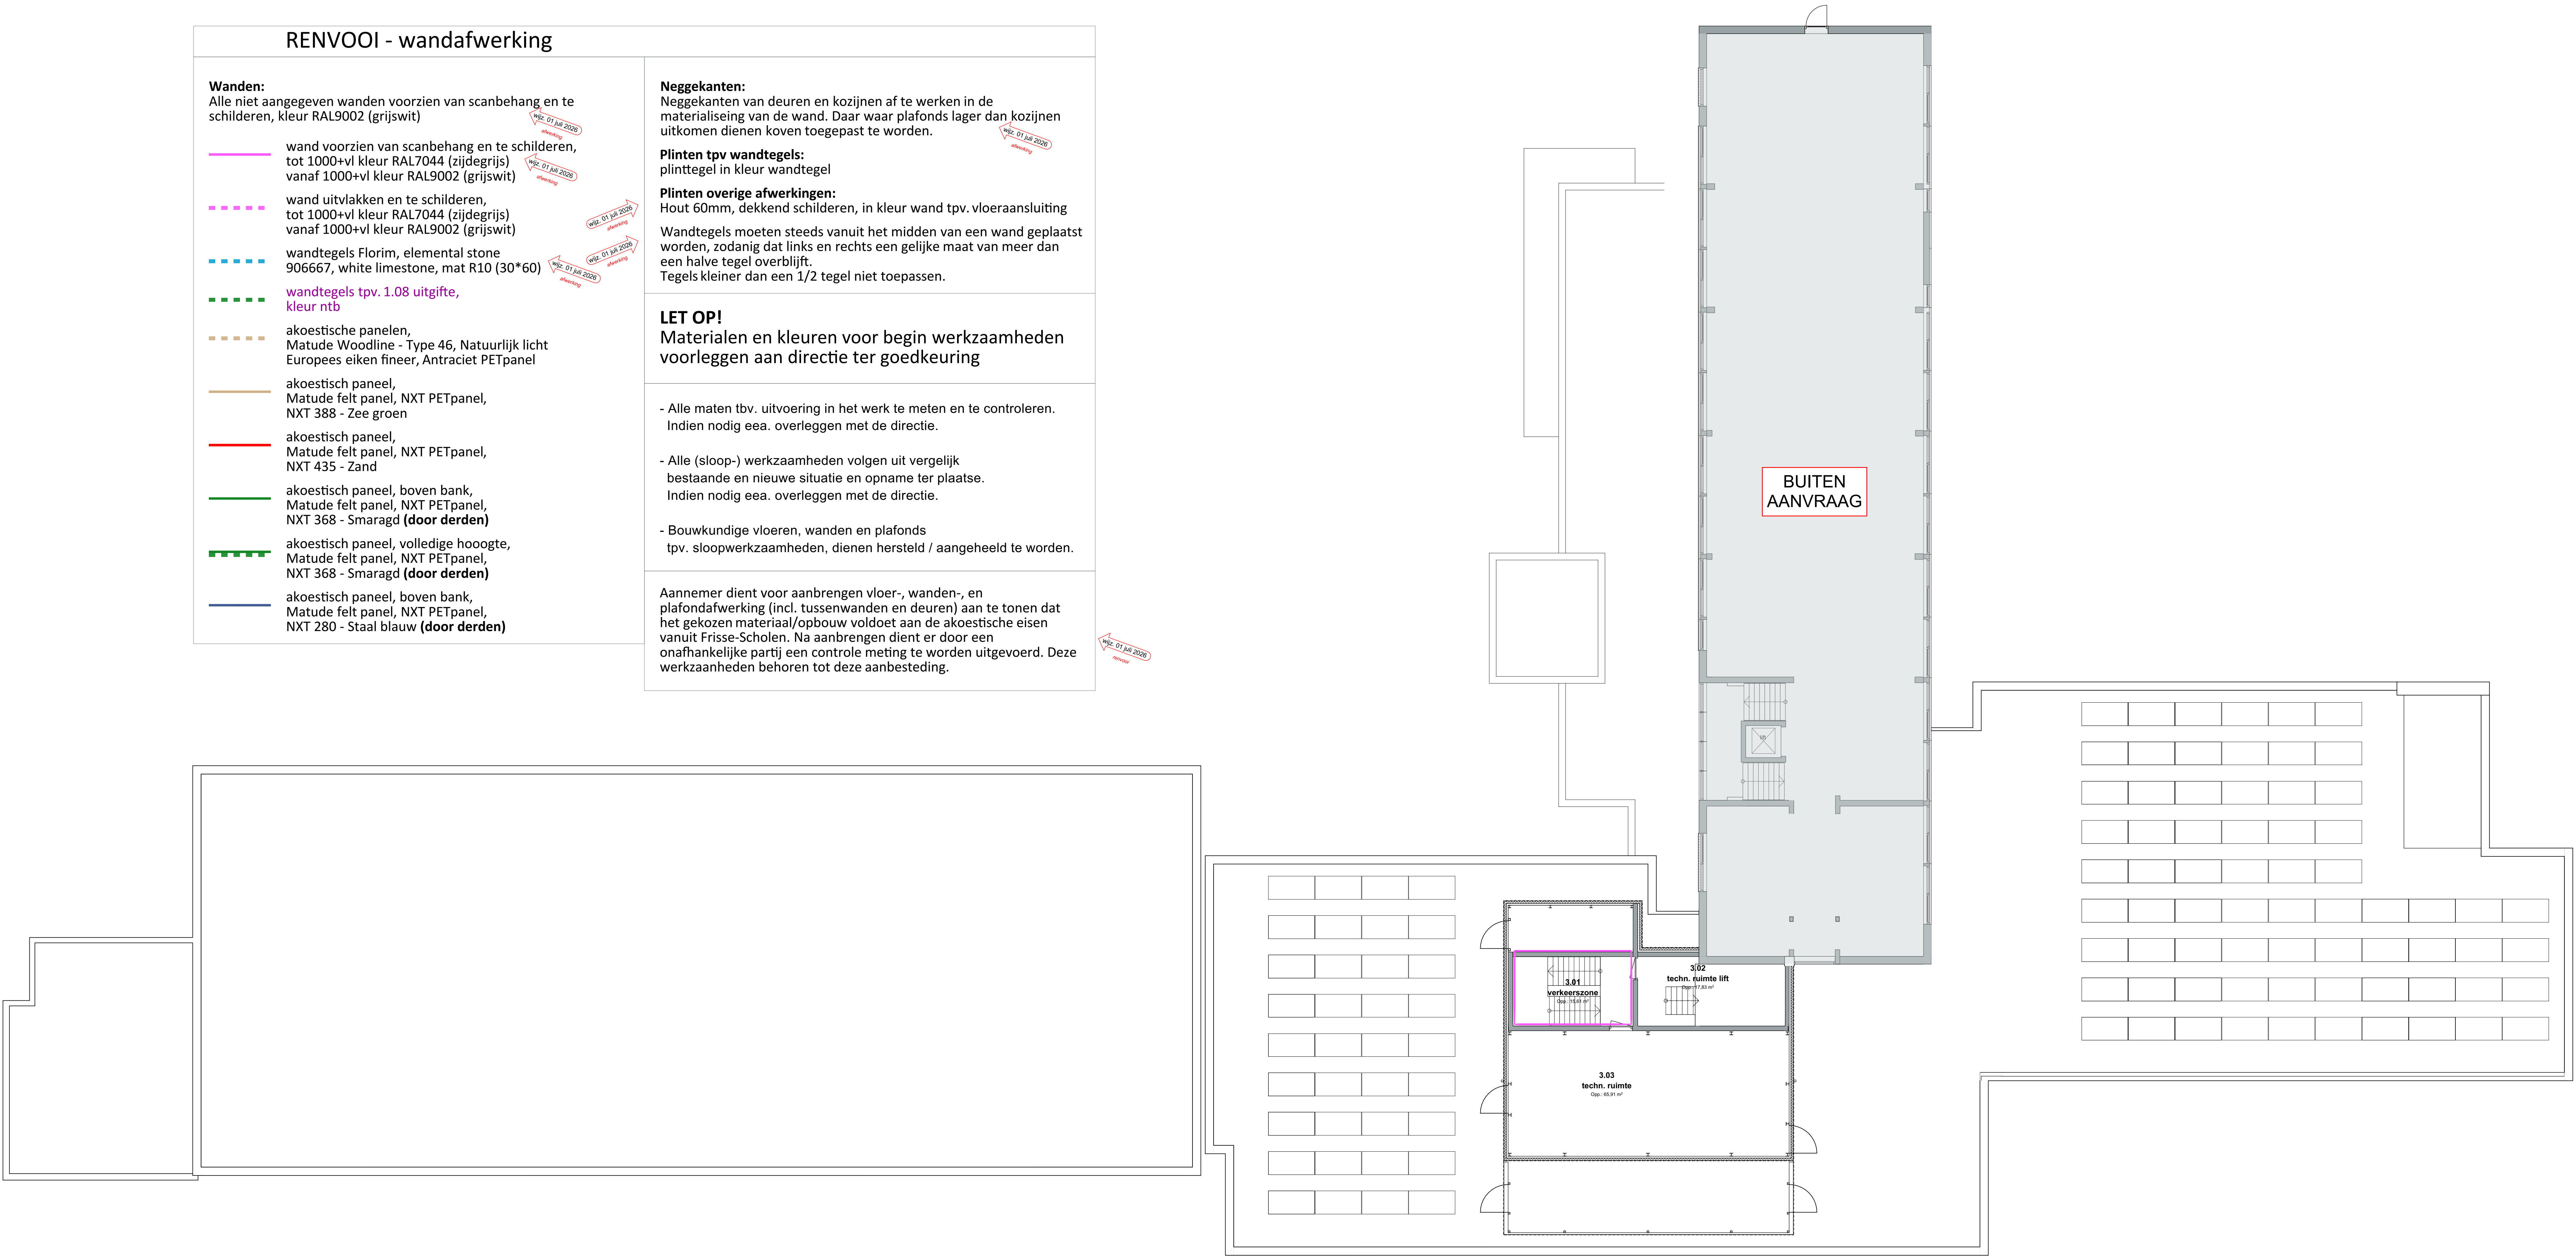

versie: datum: omschrijving:
wijz. A 03 maart 2026 Diversen
wijz. B
wijz. C
wijz. D
wijz. E

- DEFINITIEF -

108 Het Martin Buber

project nummer

Locatie Atrium gebouw N&V
Wijngracht 47-53
6461 EM Kerkrade

project

Het Martin Buber
Stadskantoor 3
6461 AL Kerkrade

opdrachtgever

03 Bouwkundig - Nieuw

fase

DO.157


Wandafwerking - 3e Verdieping / Dakaanzicht

onderdeel

1:100, 1:75
schaal

A0
formaat

23 januari 2026
datum

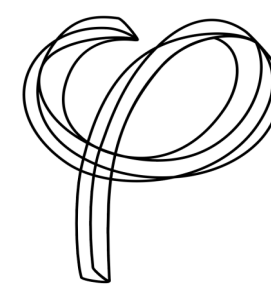

Deze tekening is eigendom van
Phidias Community Innovation
en mag zonder schriftelijk
toestemming niet gereproduceerd
of anderszins gebruikt worden

Phidias Community Innovation
Watersley 31
6132 KA Sittard
+31 (0) 46 711 1736
info@phidias.pro

- Alle maten tbv. uitvoering in het werk te meten en te controleren.
Indien nodig eea. overleggen met de directie.

- Alle (sloop-) werkzaamheden volgen uit vergelijk bestaande
en nieuwe situatie en opname ter plaatse.
Indien nodig eea. overleggen met de directie.