


RENVOOI - plafondafwerking verlaagd systeempland, inleg, 600*600, vochtbestendig en afwasbaar, platen afklijpen, kleur: wit, hoogte (indien niet gemaatvoerd) ok = 2400+vl verlaagd systeempland, inleg, 600*600, kleur: wit, hoogte zoals gemaatvoerd, hoogte in leerpleinen afhankelijk van constructie en installatie, ihw te controleren verlaagd systeempland, inleg, 600*600, kleur: wit, hoogte zoals gemaatvoerd akoestisch plafond, Matude Laudescher Essential Linea 2.4.3, kleur: White Oak plafond te schilderen, kleur RAL9002 (grijswit) bouwkundige koof uitzetting plafondverdeling/hart ruimte Plafondtegels moeten steeds vanuit het midden van een wand geplaatst worden, zodanig dat links en rechts een gelijke maat van meer dan een halve tegel overblijft. Tegels kleiner dan een 1/2 tegel niet toepassen. wkg. 01 jul.2020 okwkg	Neggekannten: Neggekannten van deuren en kozijnen af te werken in de materialisatie van de wand. Daar waar plafonds lager dan kozijnen uitkomen dienen koven toegepast te worden. wkg. 01 jul.2020 okwkg LET OP! Materialen en kleuren voor begin werkzaamheden voorleggen aan directie ter goedkeuring - Alle maten tbv. uitvoering in het werk te meten en te controleren. Indien nodig eea. overleggen met de directie. - Alle (sloop-) werkzaamheden volgen uit vergelijk bestaande en nieuwe situatie en opname ter plaatse. Indien nodig eea. overleggen met de directie. - Bouwkundige vloeren, wanden en plafonds tpv. sloopwerkzaamheden, dienen hersteld / aangeheeld te worden. Aannemer dient voor aanbrengen vloer-, wanden-, en plafondafwerking (incl. tussenwanden en deuren) aan te tonen dat het gekozen materiaal/opbouw voldoet aan de akoestische eisen vanuit Frisse-Scholen. Na aanbrengen dient er door een onafhankelijke partij een controle meting te worden uitgevoerd. Deze werkzaamheden behoren tot deze aanbesteding.
---	---

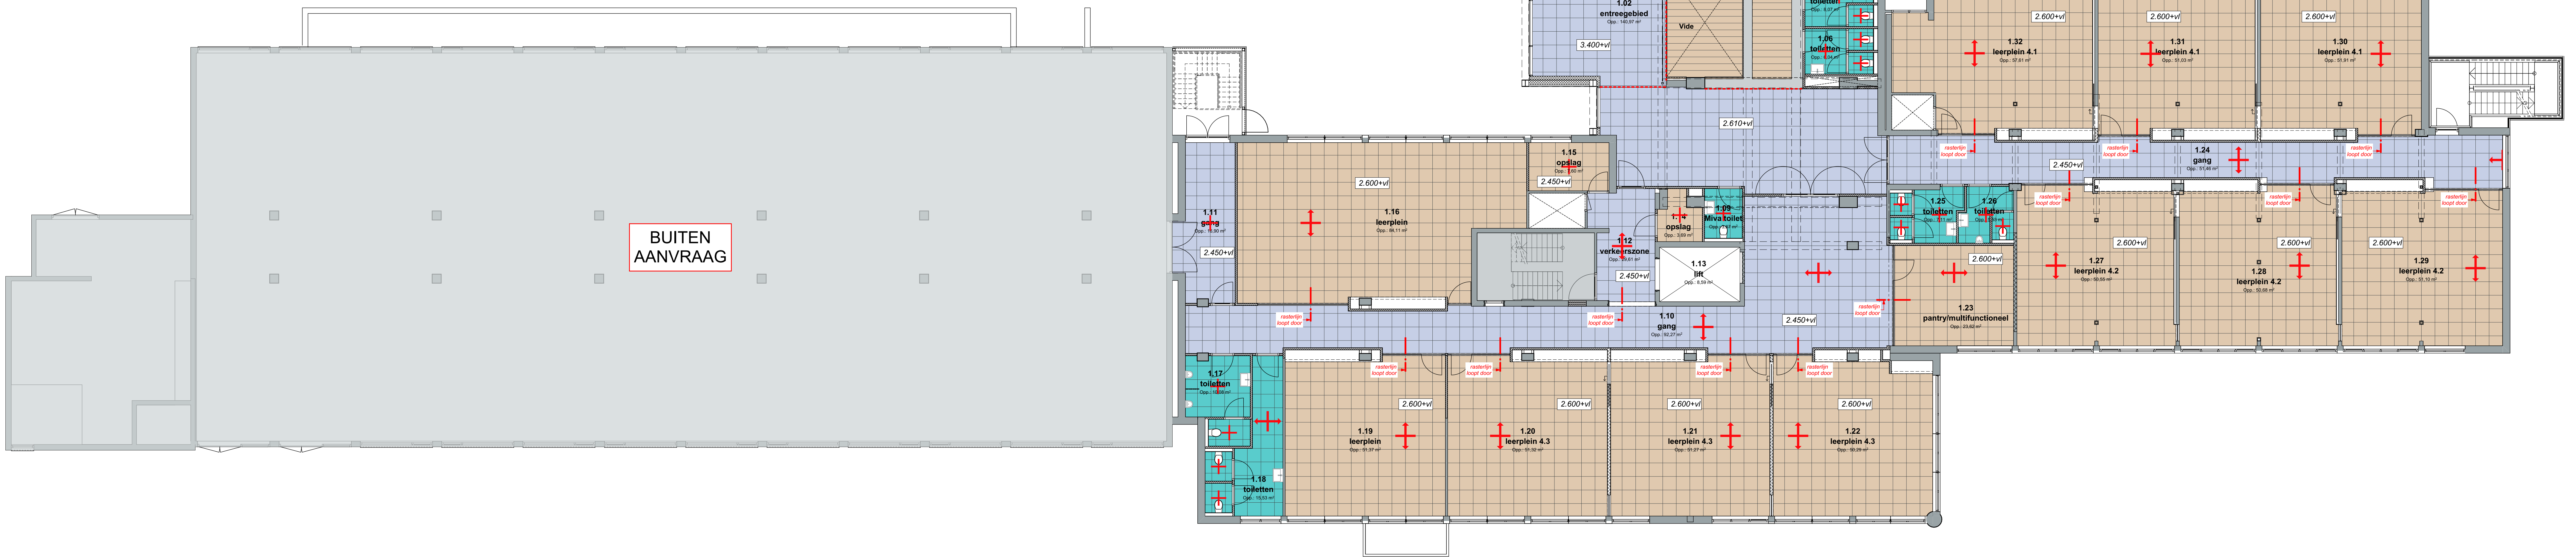

- Alle maten tbv. uitvoering in het werk te meten en te controleren.
Indien nodig eea. overleggen met de directie.
- Alle (sloop-) werkzaamheden volgen uit vergelijk bestaande en nieuwe situatie en opname ter plaatse.
Indien nodig eea. overleggen met de directie.

versie:	datum:	omschrijving:
wijz. A	03 maart 2026	Diversen
wijz. B	08 april 2026	Entree
wijz. C	01 juli 2026	Opm. BBA dd 22-06-2026
wijz. D		
wijz. E		

-DEFINITIEF-

108 Het Martin Buber		project nummer
Locatie Atrium gebouw N&V Wingraacht 47-53 6461 EM Kerkrade		project

Het Martin Buber
Stadskantoor 3
6461 AL, Kerkrade

03 Bouwkundig - Nieuw	fase	Deze tekening is eigendom van Phidias Community Innovation
-----------------------	------	---

DO.159

Plafondafwerking - 1e Verdieping

onderdeel		Watersley 31 6122 KA Sittard
-----------	---	---------------------------------

1:100, 1:75 A0 23 januari 2026 +31 (0) 46 711 1736

schaal	formaat	datum		info@phidias.pro
--------	---------	-------	--	------------------

opdrachtgever

Deze tekening is eigendom van
Phidias Community Innovation

en mag zonder schriftelijk
toestemming niet gereproduceerd
of anderszins gebruikt worden

Phidias Community Innovation

Watersley 31
6132 KA Sittord

+31 (0) 46 711 1736

info@phidias.pro