

RENVOOI - plafondafwerking

- verlaagd systeempland, inleg, 600*600, vochtbestendig en afwasbaar, platen afklippen, kleur: wit, hoogte (indien niet gemaatvoerd) ok = 2400+vl
- verlaagd systeempland, inleg, 600*600, kleur: wit, hoogte zoals gemaatvoerd, **hoogte in leerpleinen afhankelijk van constructie en installatie, ihw te controleren**
- verlaagd systeempland, inleg, 600*600, kleur: wit, hoogte zoals gemaatvoerd
- akoestisch plafond, Matude Laudescher Essential Linea 2.4.3, kleur: White Oak
- plafond te schilderen, kleur RAL9002 (grijswit)
- bouwkundige koof
- uitzetting plafondverdeling/hart ruimte

Plafondtegels moeten steeds vanuit het midden van een wand geplaatst worden, zodanig dat links en rechts een gelijke maat van meer dan een halve tegel overblijft.
Tegels kleiner dan een 1/2 tegel niet toepassen.

Neggekanten:
Neggekanten van deuren en kozijnen af te werken in de materialiseing van de wand. Daar waar plafonds lager dan kozijnen uitkomen dienen koven toegepast te worden.


LET OP!
Materialen en kleuren voor begin werkzaamheden voorleggen aan directie ter goedkeuring

- Alle maten tbv. uitvoering in het werk te meten en te controleren. Indien nodig eea. overleggen met de directie.

- Alle (sloop-) werkzaamheden volgen uit vergelijk bestaande en nieuwe situatie en opname ter plaatse. Indien nodig eea. overleggen met de directie.

- Bouwkundige vloeren, wanden en plafonds tpv. sloopwerkzaamheden, dienen hersteld / aangeheeld te worden.

Aannemer dient voor aanbrengen vloer-, wanden-, en plafondafwerking (incl. tussenwanden en deuren) aan te tonen dat het gekozen materiaal/opbouw voldoet aan de akoestische eisen vanuit Frisse-Scholen. Na aanbrengen dient er door een onafhankelijke partij een controle meting te worden uitgevoerd. Deze werkzaamheden behoren tot deze aanbesteding.

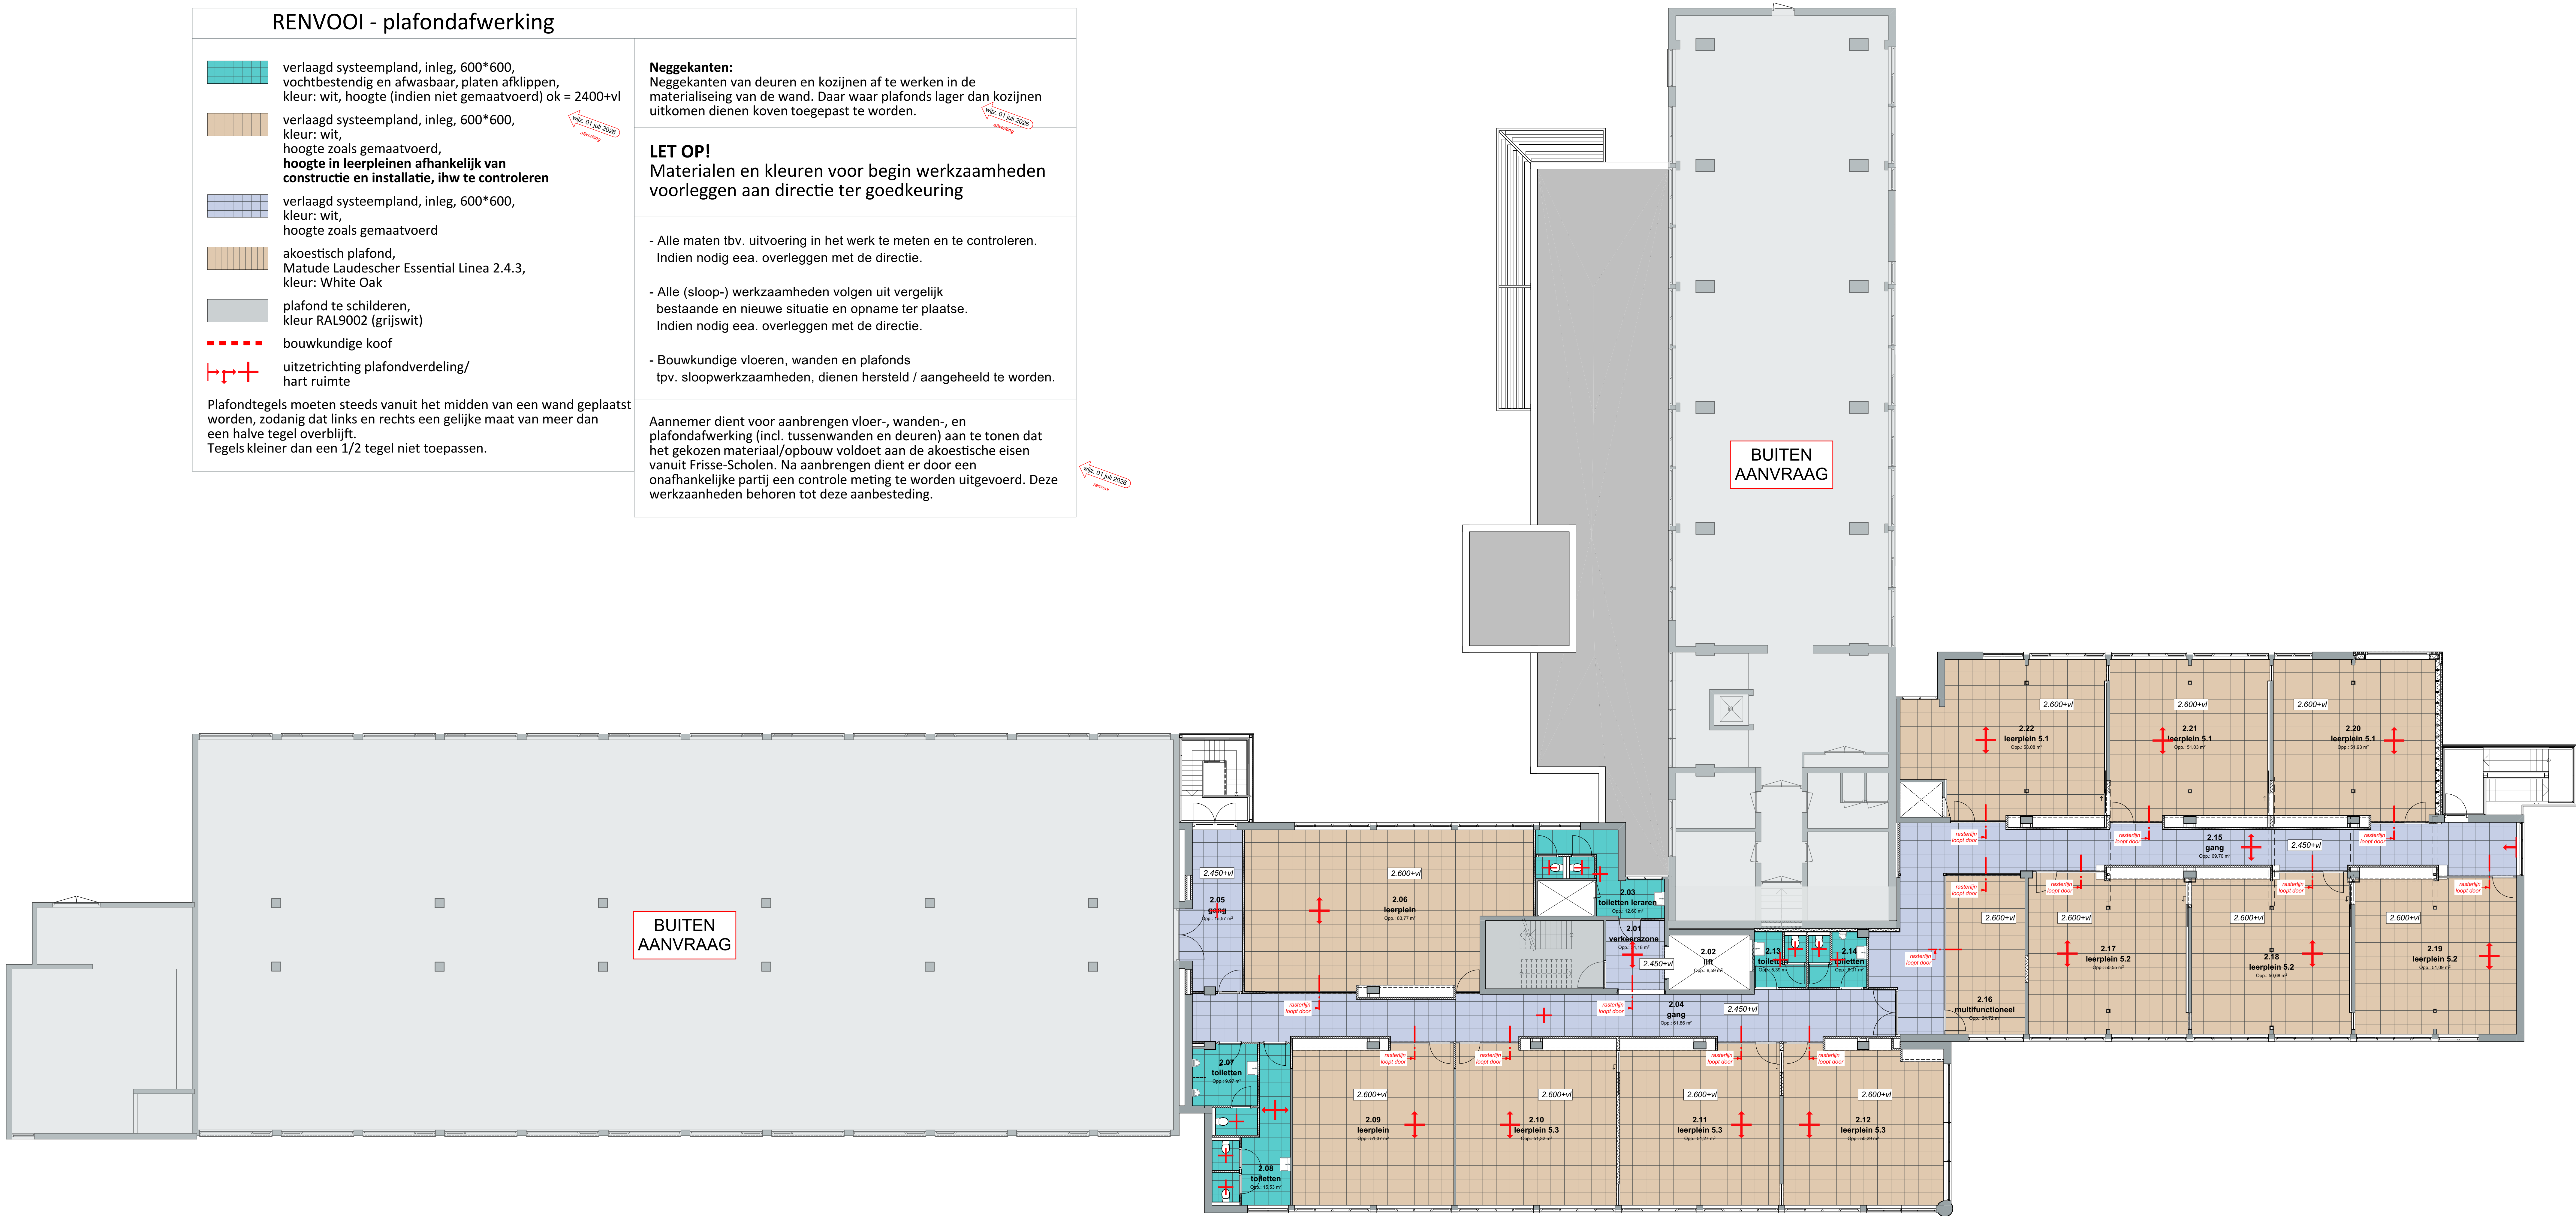

versie:	datum:	omschrijving:
wijz. A	03 maart 2026	Diversen
wijz. B	08 april 2026	Entree
wijz. C	01 juli 2026	Opm. BBA dd 22-06-2026
wijz. D		
wijz. E		

108 Het Martin Buber

Locatie Atrium gebouw N&V
Wingraacht 47-53
6461 EM Kerkrade


Het Martin Buber
Stadsdeel: 3
6461 AL Kerkrade

03 Bouwkundig - Nieuw

DO 160
Plafondafwerking - 2e Verdieping

1:100, 1:75
A0
schaal

23 januari 2026
A0
formaat

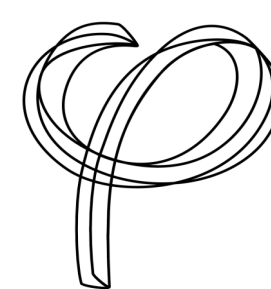

opdrachtgever
Phidias Community Innovation
Watersley 31
6132 KA Sittard
+31 (0) 46 711 1736
info@phidias.pro

- Alle maten tbv. uitvoering in het werk te meten en te controleren. Indien nodig eea. overleggen met de directie.
- Alle (sloop-) werkzaamheden volgen uit vergelijk bestaande en nieuwe situatie en opname ter plaatse. Indien nodig eea. overleggen met de directie.