
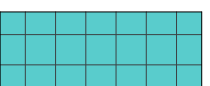
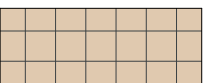
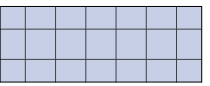
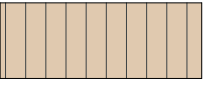
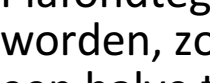
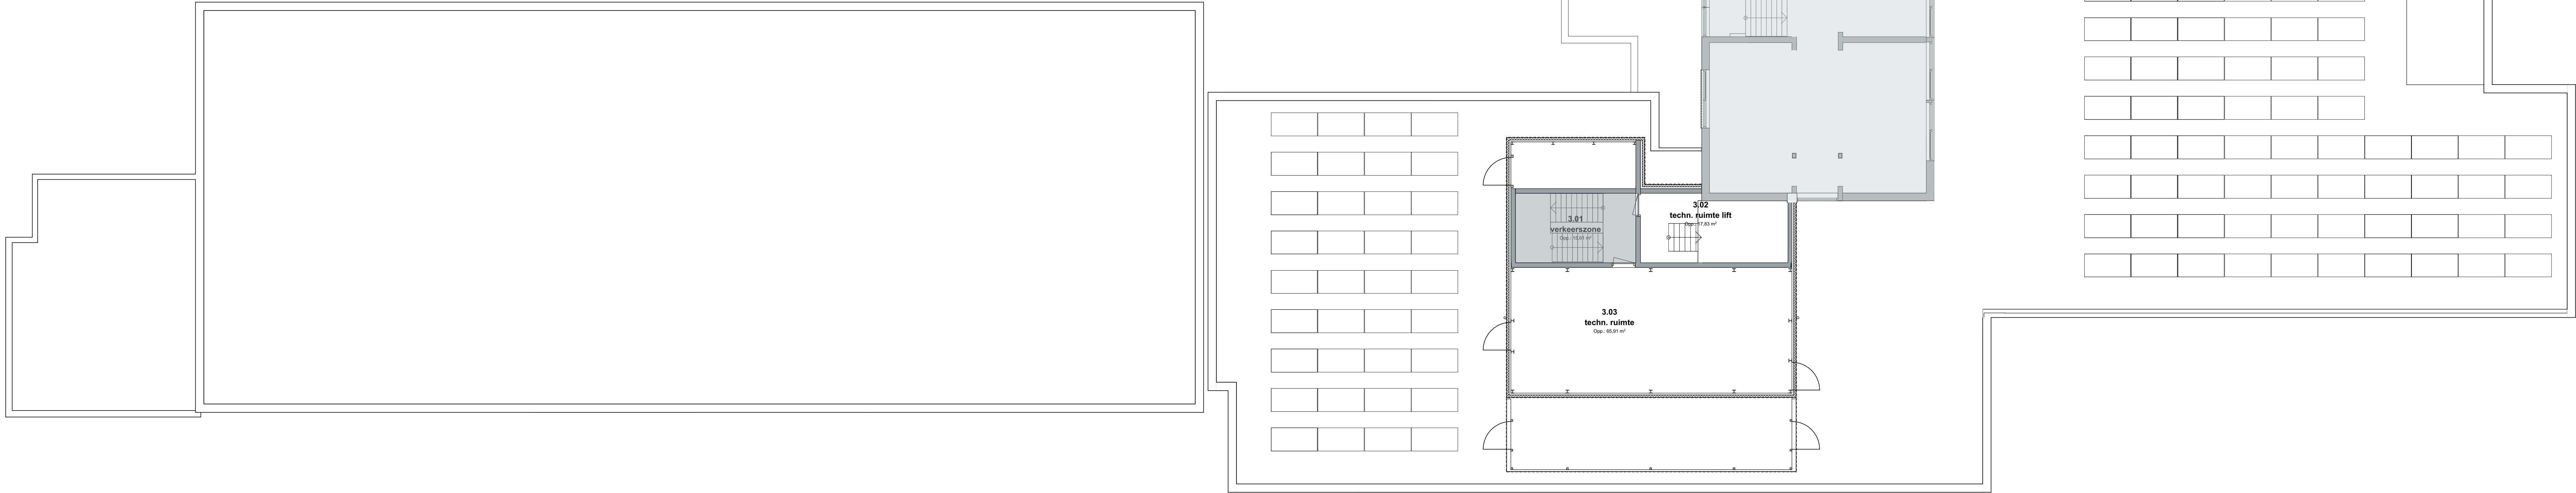


RENVOOI - plafondafwerking		
	verlaagd systeempland, inleg, 600*600, vochtbestendig en afwasbaar, platen afklippen, kleur: wit, hoogte (indien niet gemaatvoerd) ok = 2400+vl	Neggekanten: Neggekanten van deuren en kozijnen af te werken in de materialiseing van de wand. Daar waar plafonds lager dan kozijnen uitkomen dienen koven toegepast te worden. LET OP! Materialen en kleuren voor begin werkzaamheden voorleggen aan directie ter goedkeuring - Alle maten tbv. uitvoering in het werk te meten en te controleren. Indien nodig eea. overleggen met de directie. - Alle (sloop-) werkzaamheden volgen uit vergelijk bestaande en nieuwe situatie en opname ter plaatse. Indien nodig eea. overleggen met de directie. - Bouwkundige vloeren, wanden en plafonds tpv. sloopwerkzaamheden, dienen hersteld / aangeheeld te worden. Aannemer dient voor aanbrengen vloer-, wanden-, en plafondafwerking (incl. tussenwanden en deuren) aan te tonen dat het gekozen materiaal/opbouw voldoet aan de akoestische eisen vanuit Frisse-Scholen. Na aanbrengen dient er door een onafhankelijke partij een controle meting te worden uitgevoerd. Deze werkzaamheden behoren tot deze aanbesteding.
	verlaagd systeempland, inleg, 600*600, kleur: wit, hoogte zoals gemaatvoerd, hoogte in leerpleinen afhankelijk van constructie en installatie, ihw te controleren	
	verlaagd systeempland, inleg, 600*600, kleur: wit, hoogte zoals gemaatvoerd	
	akoestisch plafond, Matude Laudescher Essential Linea 2.4.3, kleur: White Oak	
	plafond te schilderen, kleur RAL9002 (grijswit)	
	bouwkundige koof	uitzetrichting plafondverdeling/ hart ruimte Plafondtegels moeten steeds vanuit het midden van een wand geplaatst worden, zodanig dat links en rechts een gelijke maat van meer dan een halve tegel overblijft. Tegels kleiner dan een 1/2 tegel niet toepassen.
		

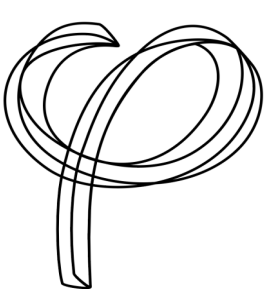

versie:	datum:	omschrijving:
wijz. A	03 maart 2026	Diversen
wijz. B		
wijz. C		
wijz. D		
wijz. E		

108 Het Martin Buber			- DEFINITIEF -	
Locatie Atrium gebouw N&V Wijngracht 47-53 6461 EM Kerkrade			project nummer	
Het Martin Buber Stadskenior 3 6461 AL Kerkrade			project	
03 Bouwkundig - Nieuw		fase	opdrachtgever	
DO.161 Plafondafwerking - 3e Verdieping / Dakaanzicht			Phidias Community Innovation: Watersley 31 6132 KA Sittard +31 (0) 46 711 1736 info@phidias.pro	
		onderdeel		
1:100, 1:75		schaal		
A0		formaat	23 januari 2026	
			datum	

- Alle maten tbv. uitvoering in het werk te meten en te controleren. Indien nodig eea. overleggen met de directie.
- Alle (sloop-) werkzaamheden volgen uit vergelijk bestaande en nieuwe situatie en opname ter plaatse. Indien nodig eea. overleggen met de directie.