


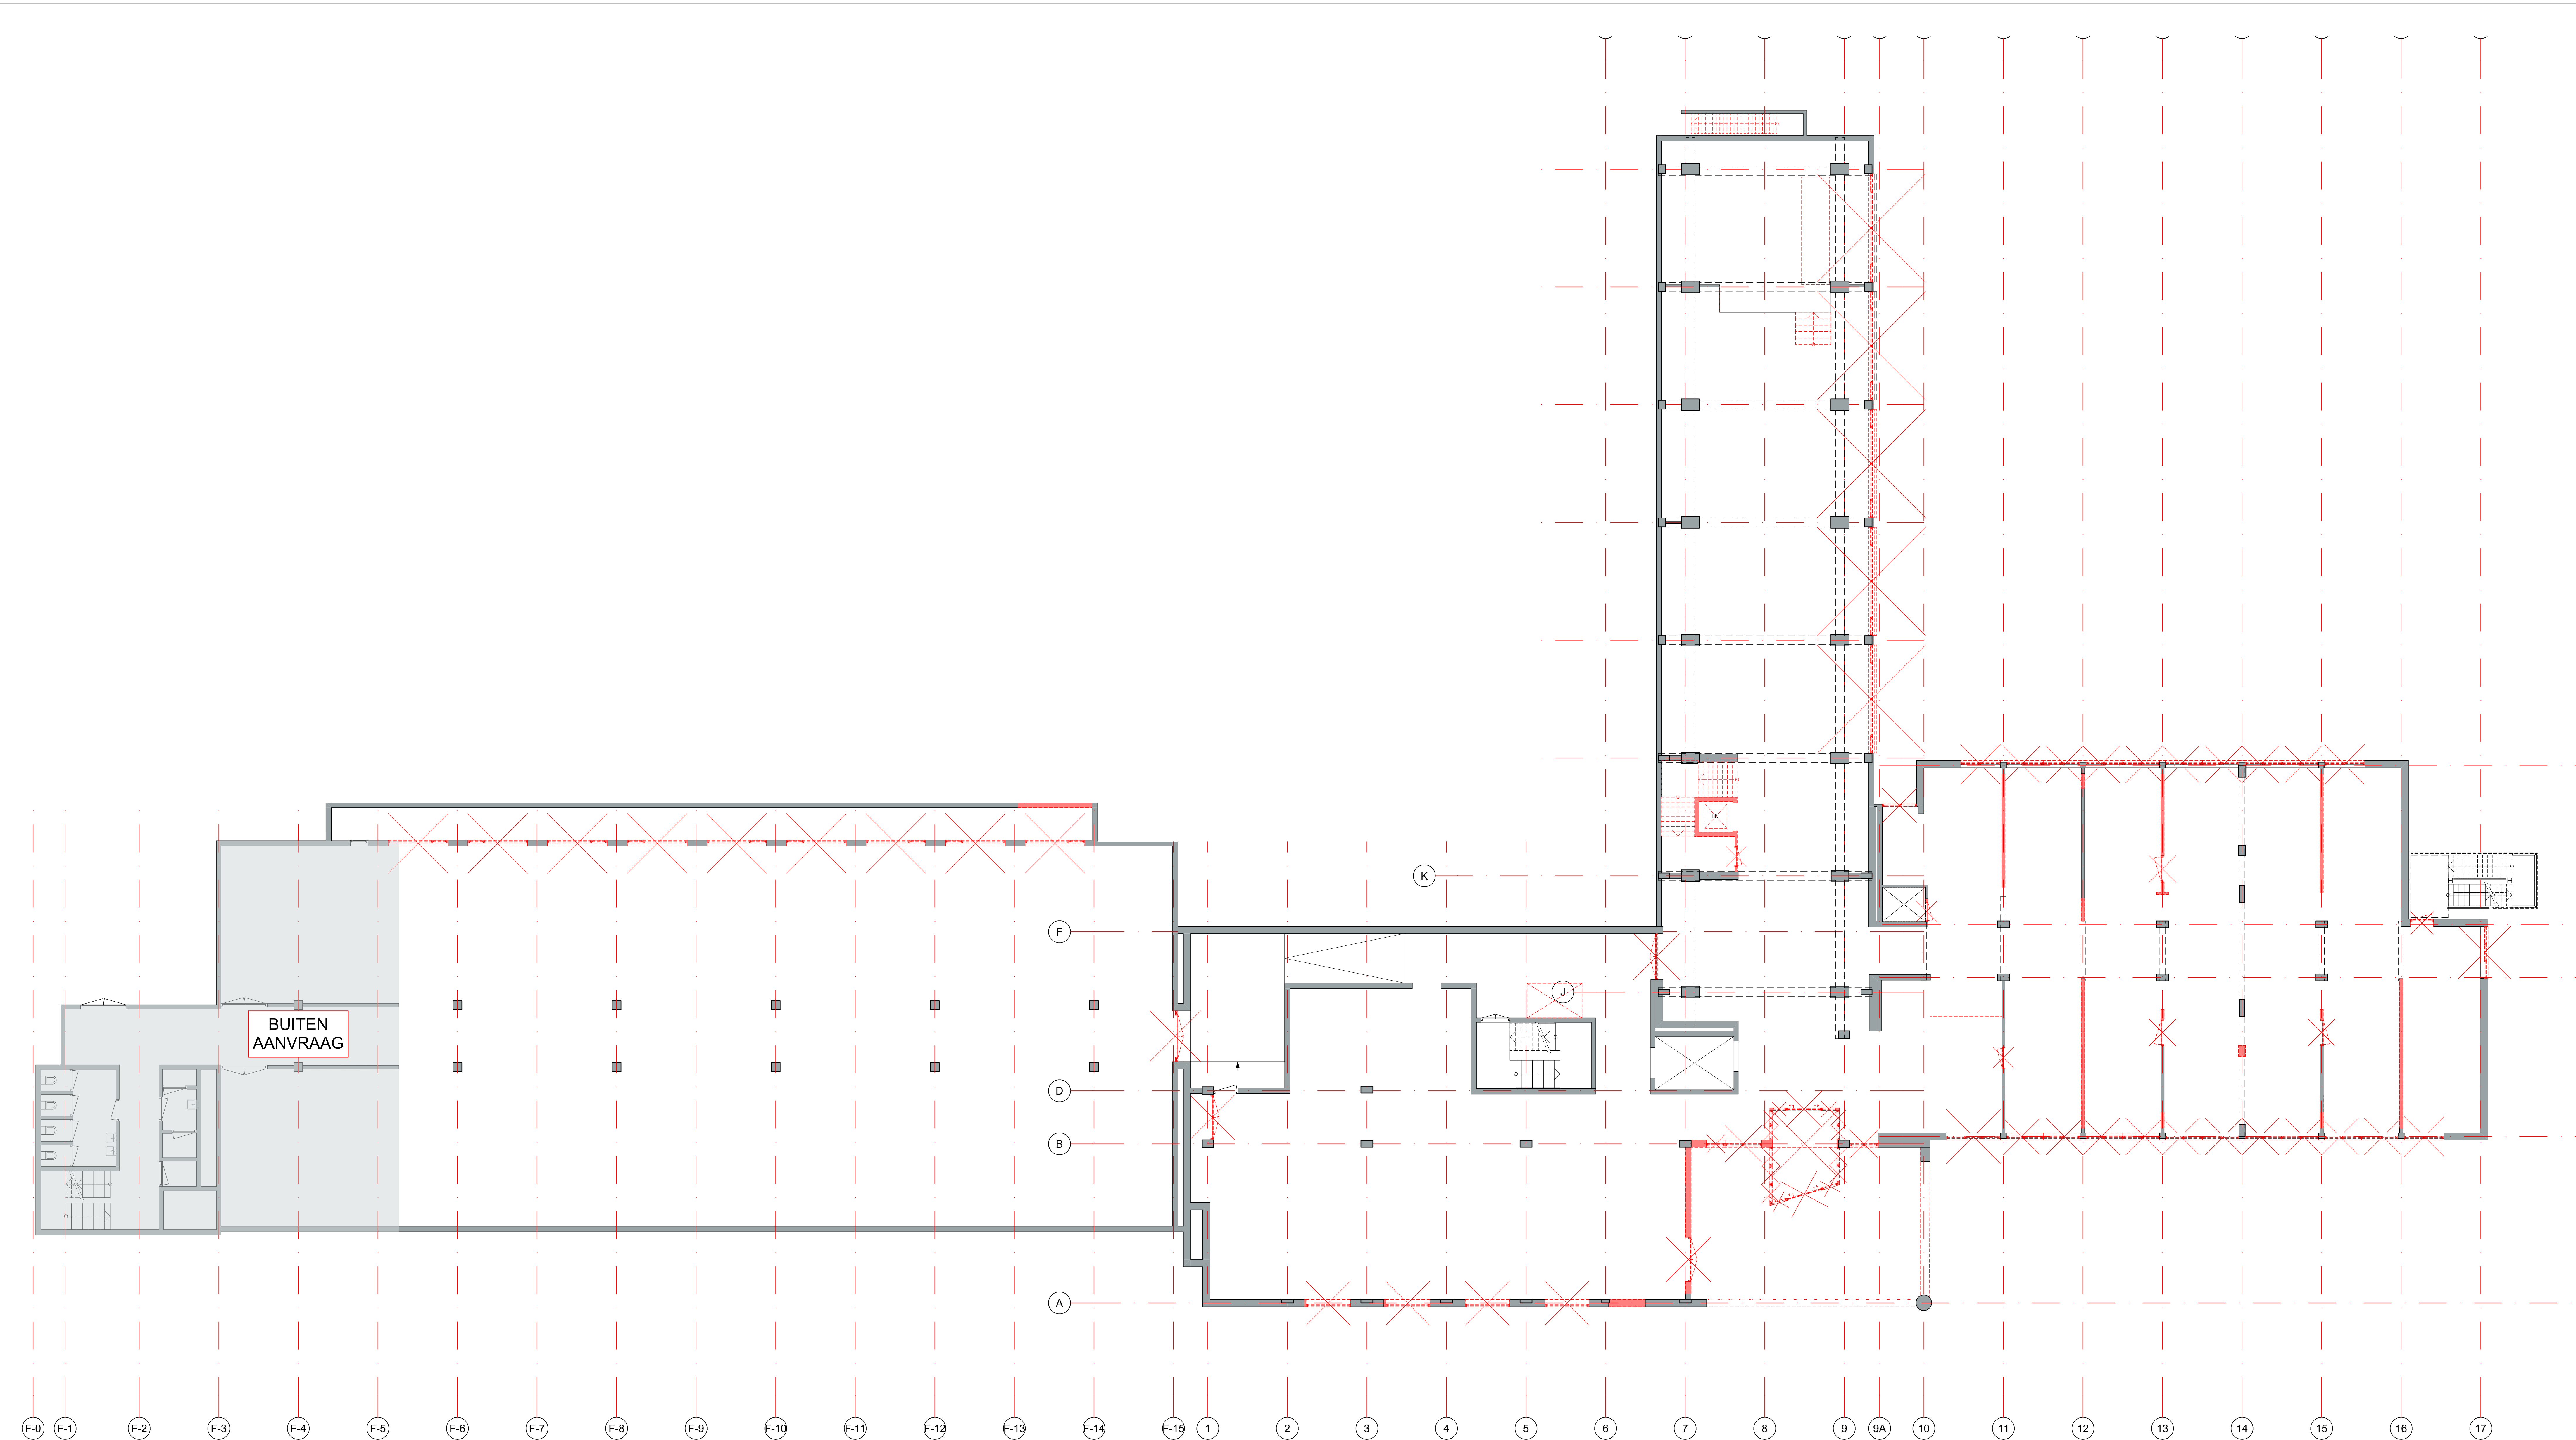

**RENVOOI - sloop**

bestaande constructie

te slopen constructie

- Alle maten tbv. uitvoering in het werk te meten en te controleren.  
Indien nodig eea. overleggen met de directie.

- Alle (sloop-) werkzaamheden volgen uit vergelijk bestaande en nieuwe situatie en opname ter plaatse.  
Indien nodig eea. overleggen met de directie.

versie: datum: omschrijving:

wijz. A  
wijz. B  
wijz. C  
wijz. D  
wijz. E

**108 Het Martin Buber**

project nummer

Locatie Atrium gebouw N&V  
Wijngracht 47-53  
6461 EM Kerkrade

Het Martin Buber  
Stadskenmerk 3  
6461 AL Kerkrade

opdrachtgever

Phidias Community Innovation  
Watersley 31  
6132 KA Sittard  
+31 (0) 46 711 1736  
info@phidias.pro

ST 100  
Begane grond

02 Sloop

fase

onderdeel

1:100  
schaal

A0  
formaat

09 april 2025  
datum

DEFINITIEF