


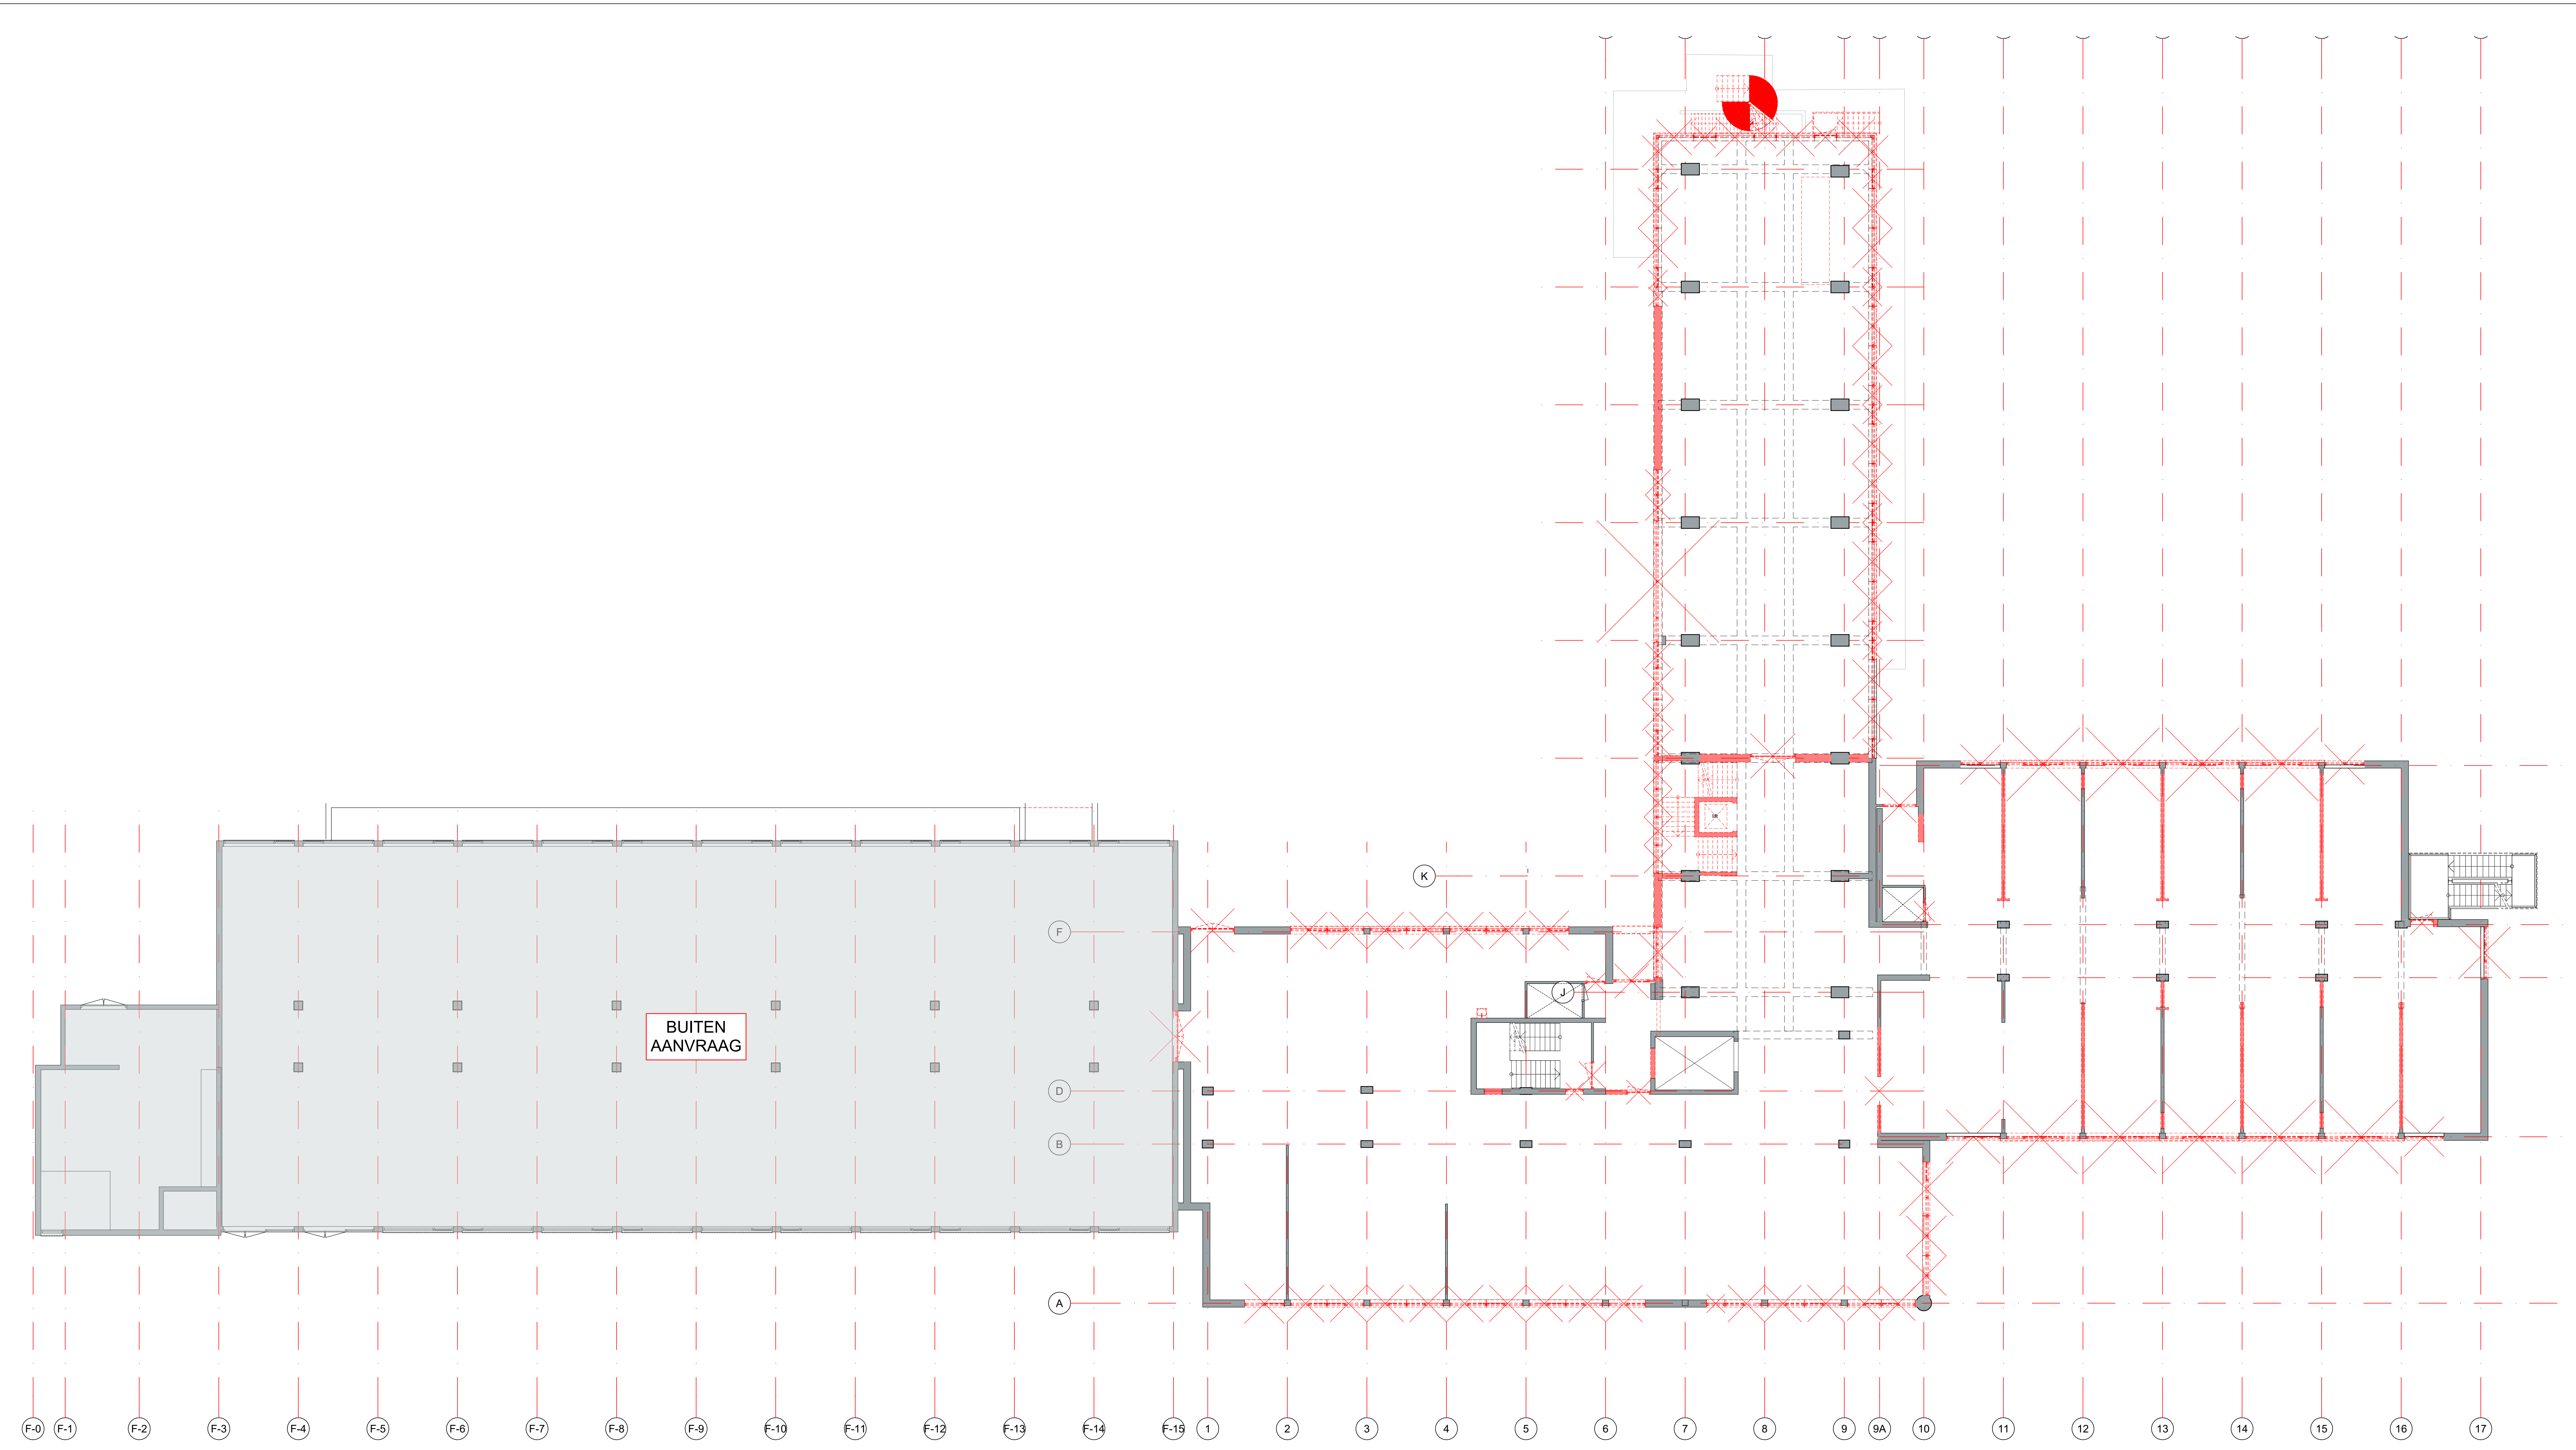

RENVOOI - sloop

bestaande constructie

te slopen constructie

- Alle maten tbv. uitvoering in het werk te meten en te controleren.
Indien nodig eea. overleggen met de directie.

- Alle (sloop-) werkzaamheden volgen uit vergelijk bestaande
en nieuwe situatie en opname ter plaatse.
Indien nodig eea. overleggen met de directie.

versie: datum: omschrijving:

wijz. A

wijz. B

wijz. C

wijz. D

wijz. E

- DEFINITIEF -

108 Het Martin Buber

Locatie Atrium gebouw N&V
Wijngracht 47-53
6461 EM Kerkrade

Het Martin Buber
Stadskantoor 3
6461 AL Kerkrade

02 Sloop

ST 101
1e Verdieping

1:100
schaal

A0
formaat

09 april 2025
datum

opdrachtgever
Phidias Community Innovation
Watersley 31
6132 KA Sittard
+31 (0) 46 711 1736
info@phidias.pro

Phidias Community Innovation
Watersley 31
6132 KA Sittard
+31 (0) 46 711 1736
info@phidias.pro