


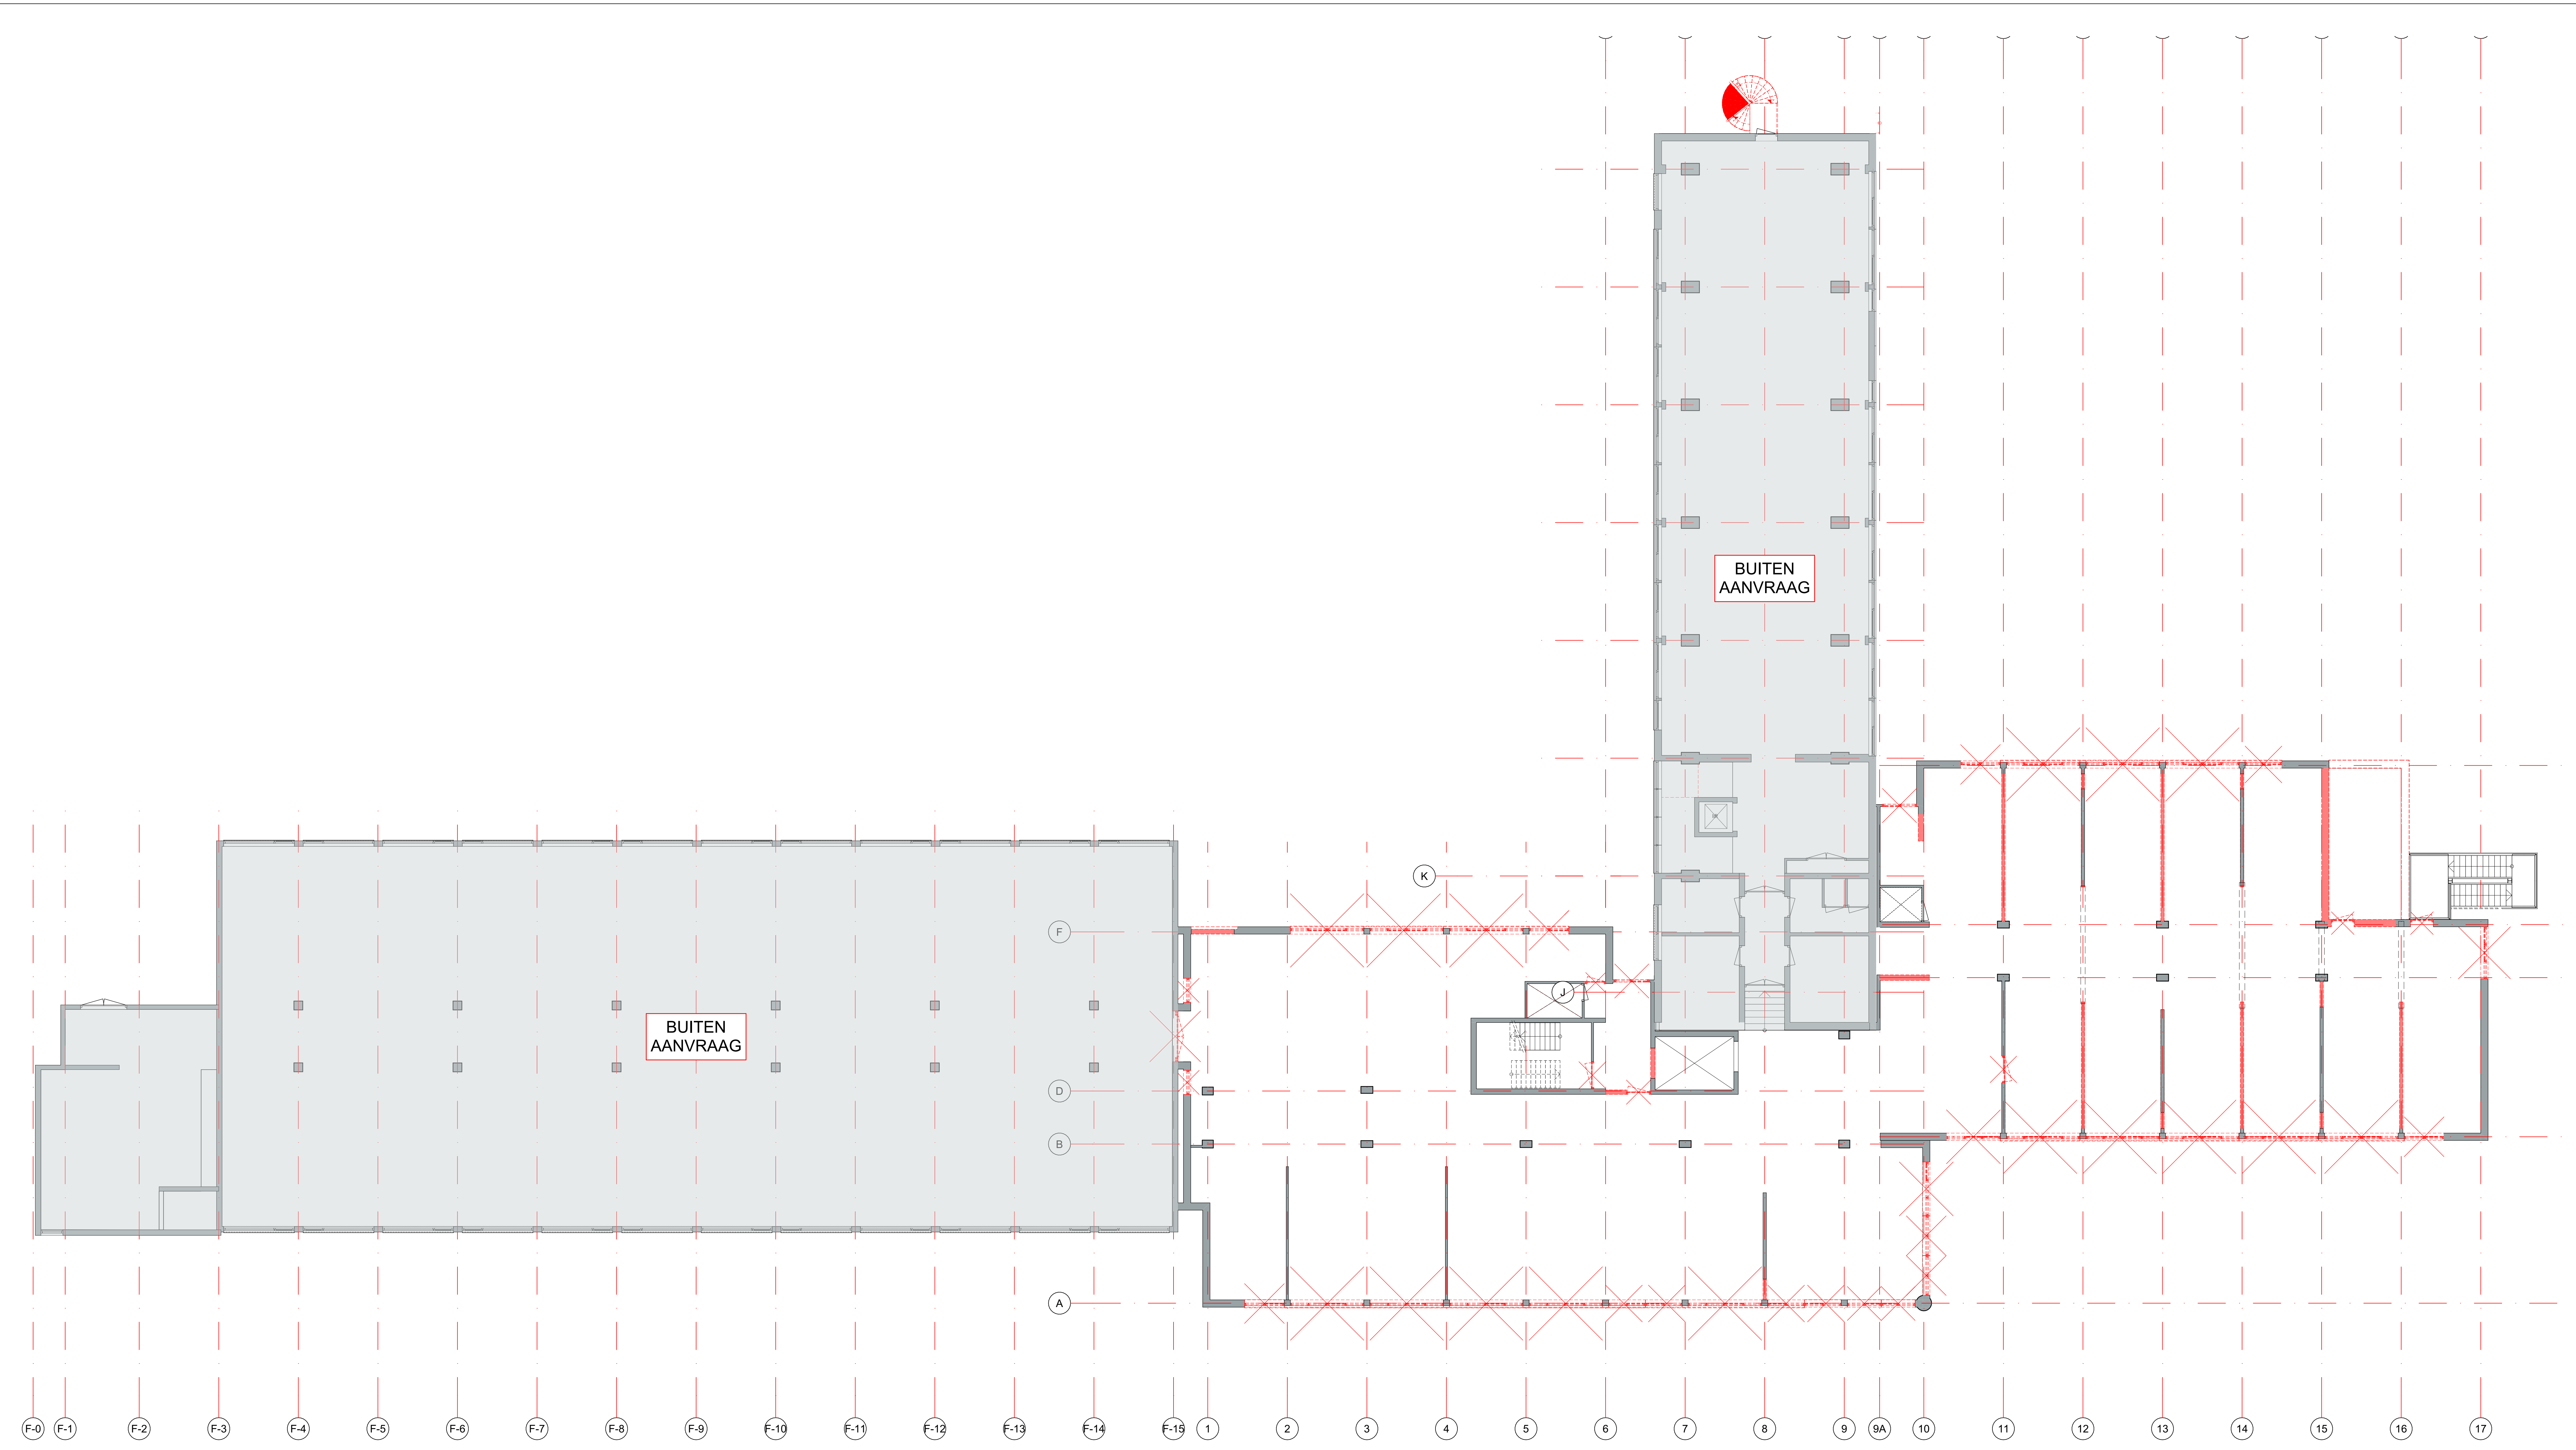

RENNVOOI - sloop

bestaande constructie

te slopen constructie

- Alle maten tbv. uitvoering in het werk te meten en te controleren.
Indien nodig eea. overleggen met de directie.

- Alle (sloop-) werkzaamheden volgen uit vergelijk bestaande
en nieuwe situatie en opname ter plaatse.
Indien nodig eea. overleggen met de directie.

versie: datum: omschrijving:

wijz: A
wijz: B
wijz: C
wijz: D
wijz: E

- DEFINITIEF -

108 Het Martin Buber

project nummer

Locatie Atrium gebouw N&V
Wijngracht 47-53
6461 EM Kerkrade

Het Martin Buber
Stads Kantoor 3
6461 AL Kerkrade

opdrachtgever

Phidias Community Innovation
Watersley 31
6132 KA Sittard
+31 (0) 46 711 1736
info@phidias.pro

02 Sloop

ST.102

2e Verdieping

onderdeel

1:100 A0 09 april 2025
schaal formaat datum