


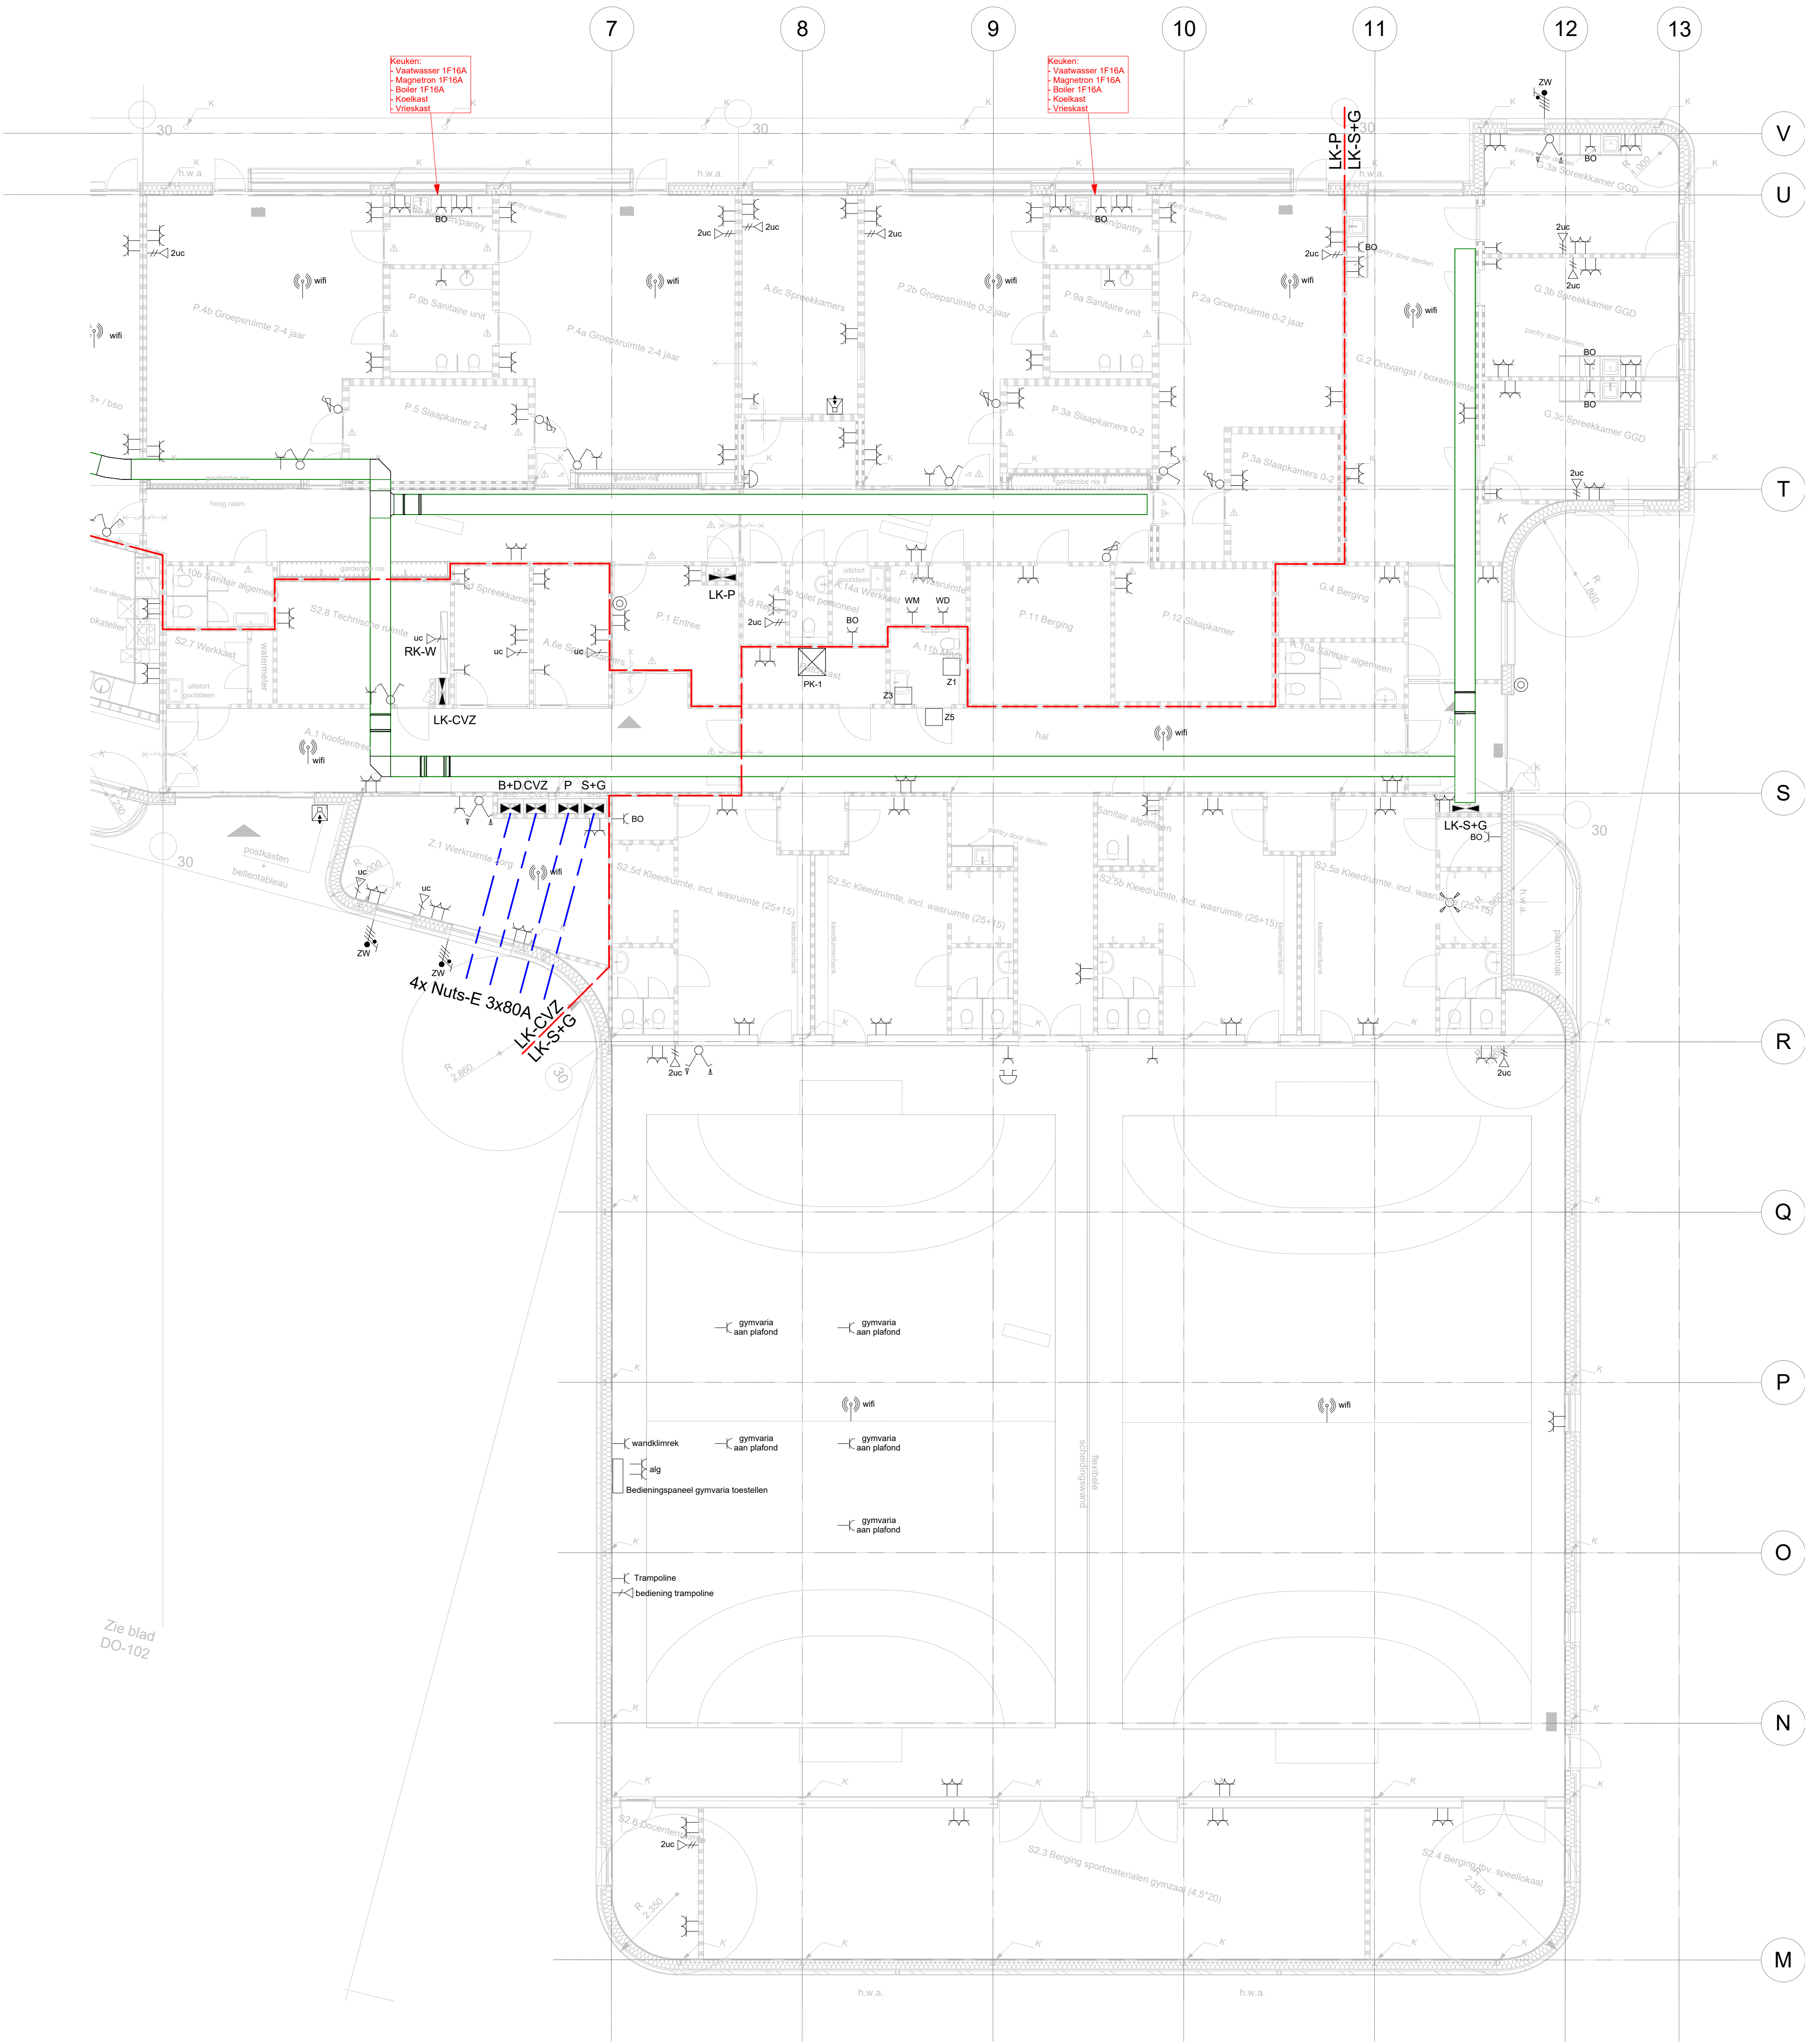

Renvooi: Aansluitpunten

- Aansluitpunt 1 fase, nul en beschermingscontact
- Aansluitpunt 3 fasen, nul en beschermingscontact
- Wandcontactdoos 1 fase, nul en beschermingscontact
- Wandcontactdoos 1-voudig met beschermingscontact
- Wandcontactdoos 1-voudig met beschermingscontact (boven plafond)
- Wandcontactdoos 2-voudig met beschermingscontact in 2 inbouwdozen
- Wandcontactdoos 3 fasen, nul en beschermingscontact
- Aansluitpunt zonwering
- Aansluitpunt niet bedraad
- Vloerdoos 2v Wod + 2x T/D

Renvooi: Schakelaars

- Detector, plafond
- Type b : aanwezigheidsensor vrijgave verlichting
- Enkelpolige schakelaar
- Enkelpolige dimschakelaar
- Serie schakelaar
- Zonwering schakelaar

Renvooi: Communicatie

- Patchkast data
- Universele data/telefoon (Cat. 6A) 1v en 2v
- Wifi-punt
- Zoemer leestijd signalering
- Bel
- Beldrukker

- Afkortingen
- BO Boiler
 - DA Deurautomaat
 - DV Hydrofoor
 - KA Koffieautomaat
 - KK Koelkast
 - MA Magnetron
 - VW Vaatwasser

WIJZIGING:	PROJECT: Nieuwbouw Kindcentrum Chaam	
GEZIEN:	ONDERWERP: Kabelwegen, verdeelkasten begane grond - Deel B	
GETEKEND: JB	DATUM: 13-05-2026	SCHAAL: 1:100
GEZIEN: HJdW	BOUWK. ONDERLEGGER: 05-05-2026	FORMAAT: A1
PROJ. NR.: 26173	FASE: T.O.	TEK. NR.: E100B
BLAD: VAN		