


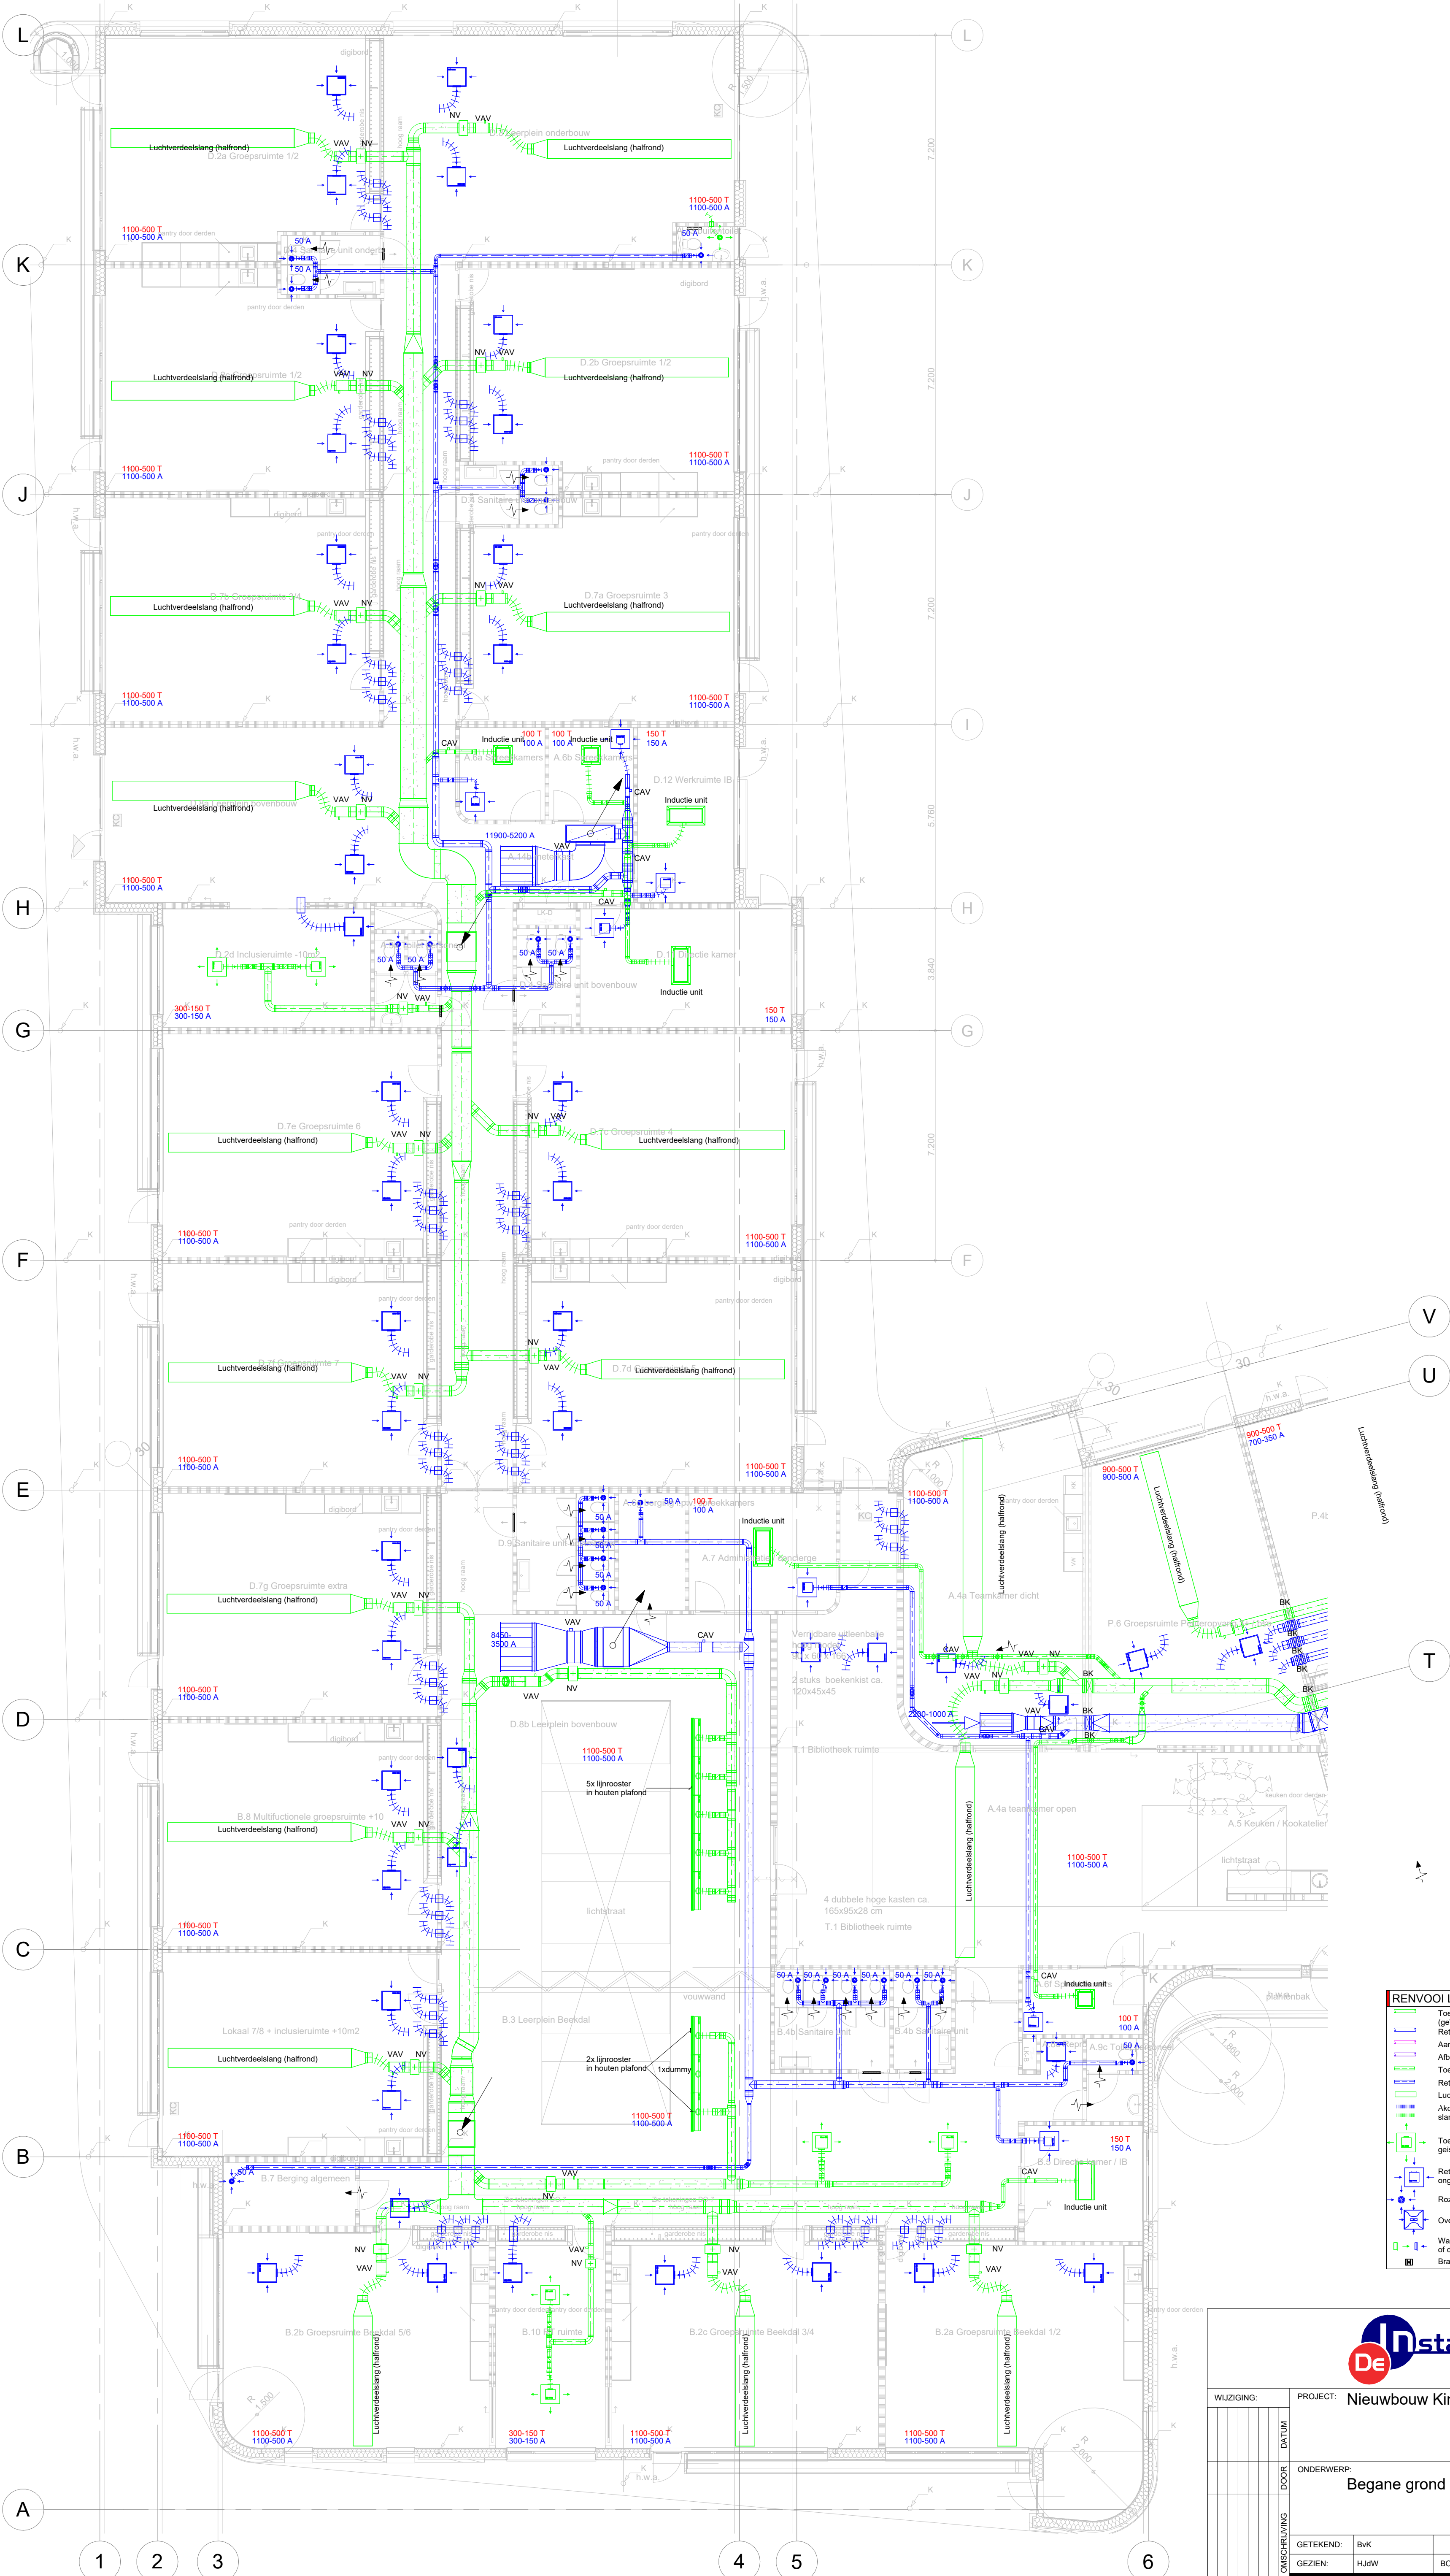

RENNOOI LUCHTBEHANDELING

- Toevoerkanaal rechthoekig (geïsoleerd)
- Retourkanaal rechthoekig
- Aanzuigkanaal buitenlucht (BL)
- Afblaas kanaal naar buiten (AL)
- Toevoerkanaal rond (geïsoleerd)
- Luchverdeelslang
- Akroestisch dempende flexibele slang (min. 0.6m)
- Toevoerrooster (niet) met geïsoleerde plenumbak
- Retourrooster (niet) met geïsoleerde plenumbak
- Rozet (retour)
- Overstroomrooster (niet)
- Wand toevoer/retour rooster of deurooster
- Brandklep rond of rechthoekig

Algemeen:

- Doorvoeringen door brandwerende bouwkundige constructies 30 & 60 min., voorzien van brandkleppen en brandwerende voorzieningen.
- Toevoertkanalen dienen geïsoleerd te worden

Stromingspijl toevoer

Zak- en slijpkanalen

Deurspleet (overstroom)

Deurooster (overstroom)

Inductie unit t.b.v. koeling en verwarming (in verlaagd plafond)

CAV Constant volume klep

VAV Variabel volume klep

Regelklep (RK)

Geluidsdemper

Kanaalverwarmer

900-500T Ventilatie debiet (T=toevoer, A=afzuig, in m³/h)

900-500A

De Installatiedesk B.V.

PROJECT: Nieuwbouw Kindcentrum Chaam

ONDERWERP: Begane grond Luchtbehandeling - Deel A

GETEKEND:	Bvk	DATUM:	13-05-2026	SCHAAL:	1:100
GEZIEN:	HJdW	BOUWK. ONDERLEGGER:	05-05-2026	FORMAAT:	A1

PROJ.NR.:	FASE:	TEK.NR.:	BLAD:	VAN:
26173	T.O.	W200A		

Deze tekening blijft eigendom van de De Installatiedesk B.V., en mag zonder toestemming niet worden gekopieerd en/of ter inzage gegeven worden aan derden.

P:\10 2026\26173 Chaam kindcentrum4_ Revit tekenwerk\1 Centraal model\26173 KC Chaam_ W-E-installaties-R24 (Nieuw).rvt
7-5-2026 17:03:07