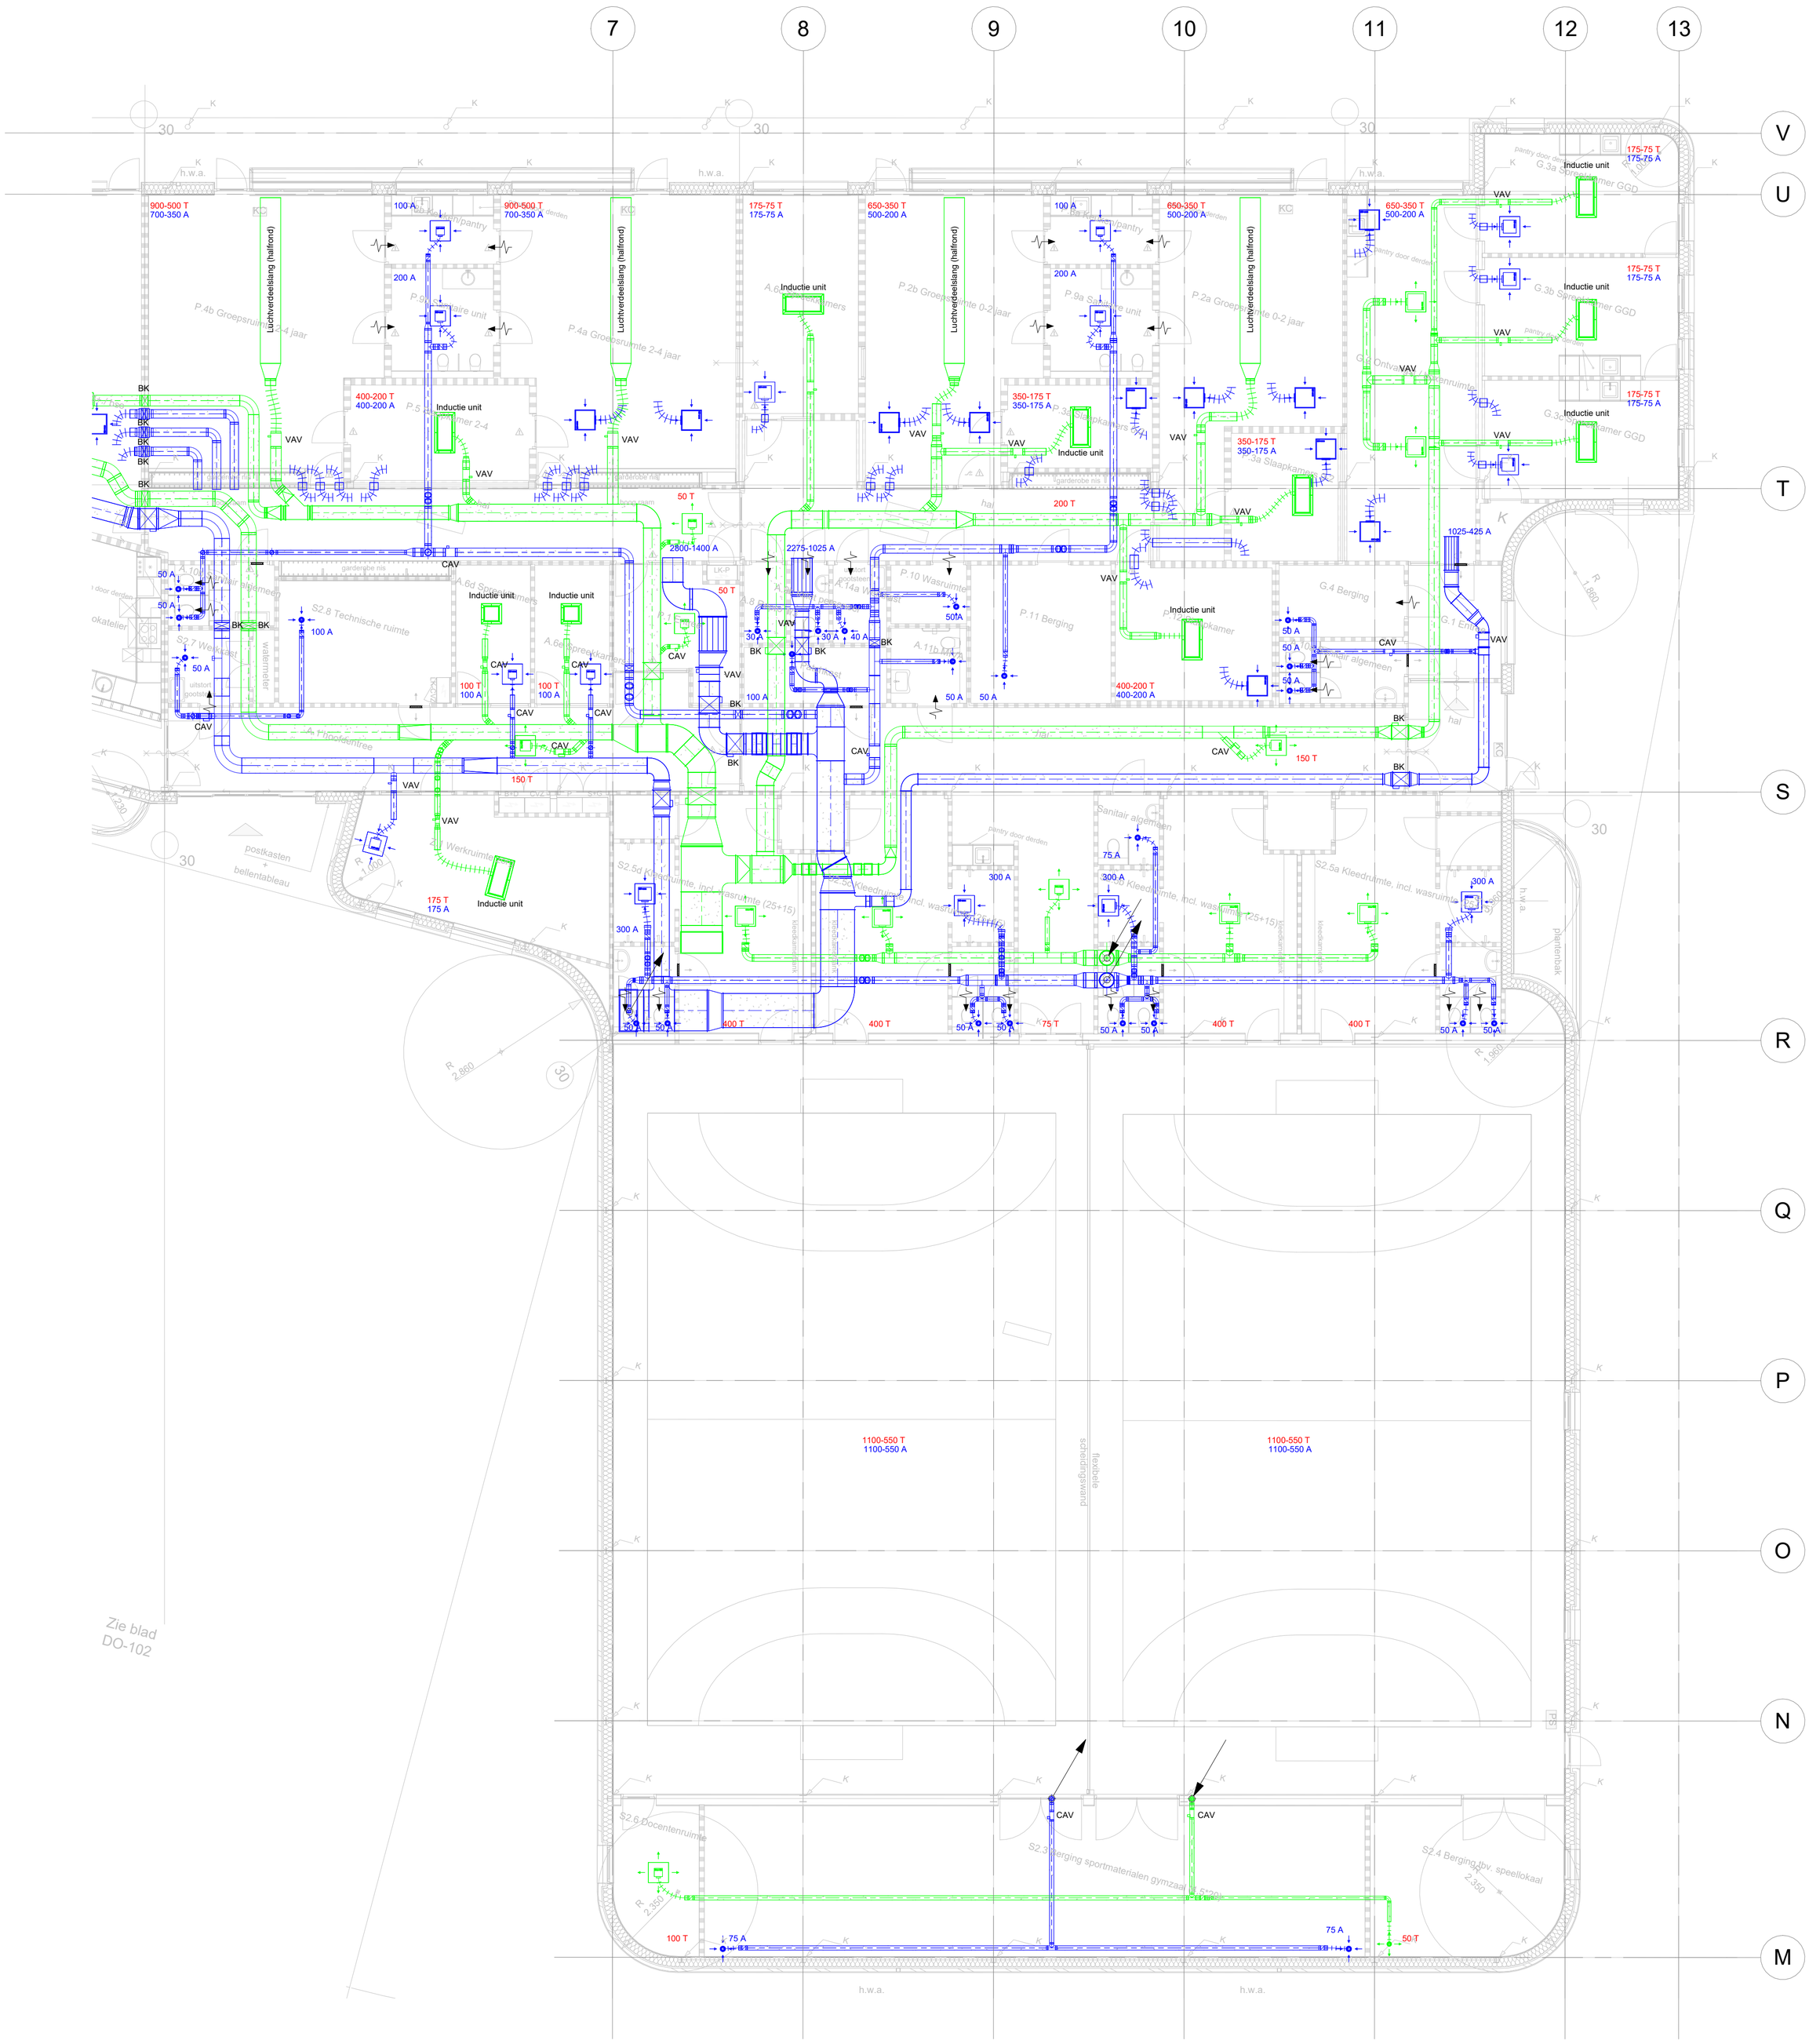

RENVOOI LUCHTBEHANDELING

- Toevoerkanaal rechthoekig (geïsoleerd)
- Retourkanaal rechthoekig
- Aanzuigkanaal buitenlucht (BL)
- Afblaas kanaal naar buiten (AL)
- Toevoerkanaal rond (geïsoleerd)
- Retourkanaal rond
- Luchtverdeelslang
- Akoestisch dempende flexibele slang (min. 0,6m)
- Toevoerrooster (inleg) met geïsoleerde plenumbak
- Retourrooster (inleg) met ongeïsoleerde plenumbak
- Rozet (retour)
- Overstroomrooster (inleg)
- Wand toevoer/retour rooster of deurrooster
- Brandklep rond of rechthoekig

Algemeen:

- Doorvoeringen door brandwerende bouwkundige constructies 30 & 60 min., voorzien van brandkleppen en brandwerende voorzieningen.
- Toevoerkanalen dienen geisoleerd te worden

- Stromingspijl toevoer
- Deurspleet (overstroom)
- Deurrooster (overstroom)
- Zak- en stijgkanalen
- Inductie unit t.b.v koeling en verwarming (in verlaagd plafond)
- CAV Constant volume klep
- VAV Variabel volume klep
- Regelklep (RK)
- Geluiddemper
- Kanaalverwarmer
- 900-500T / 900-500A Ventilatiedebiet (T=toevoer, A-afzuig, in m3/h)

De InstallatieDesk B.V.

WIJZIGING:							
						DATUM	
						DOOR	
						OMSCHRIJVING	

PROJECT: Nieuwbouw Kindcentrum Chaam

ONDERWERP: Begane grond Luchtbehandeling - Deel B

GETEKEND:	BvK	DATUM:	13-05-2026	SCHAAL:	1:100
GEZIEN:	HJdW	BOUWK. ONDERLEGGER:	05-05-2026	FORMAAT:	A1

PROJ.NR.:	FASE:	TEK.NR.:	BLAD	VAN
26173	T.O.	W200B		

P:\ID 2026\26173 Chaam kindcentrum\4. Revit tekenwerk\1 Centraal model\26173 IKC Chaam - W-E-installaties-R24 (Nieuw).rvt
7-5-2026 17:03:14

Deze tekening blijft eigendom van de De Installatiedesk B.V.,
en mag zonder toestemming niet worden gekopieerd en/of ter inzage gegeven worden aan derden.