


Krachtspel

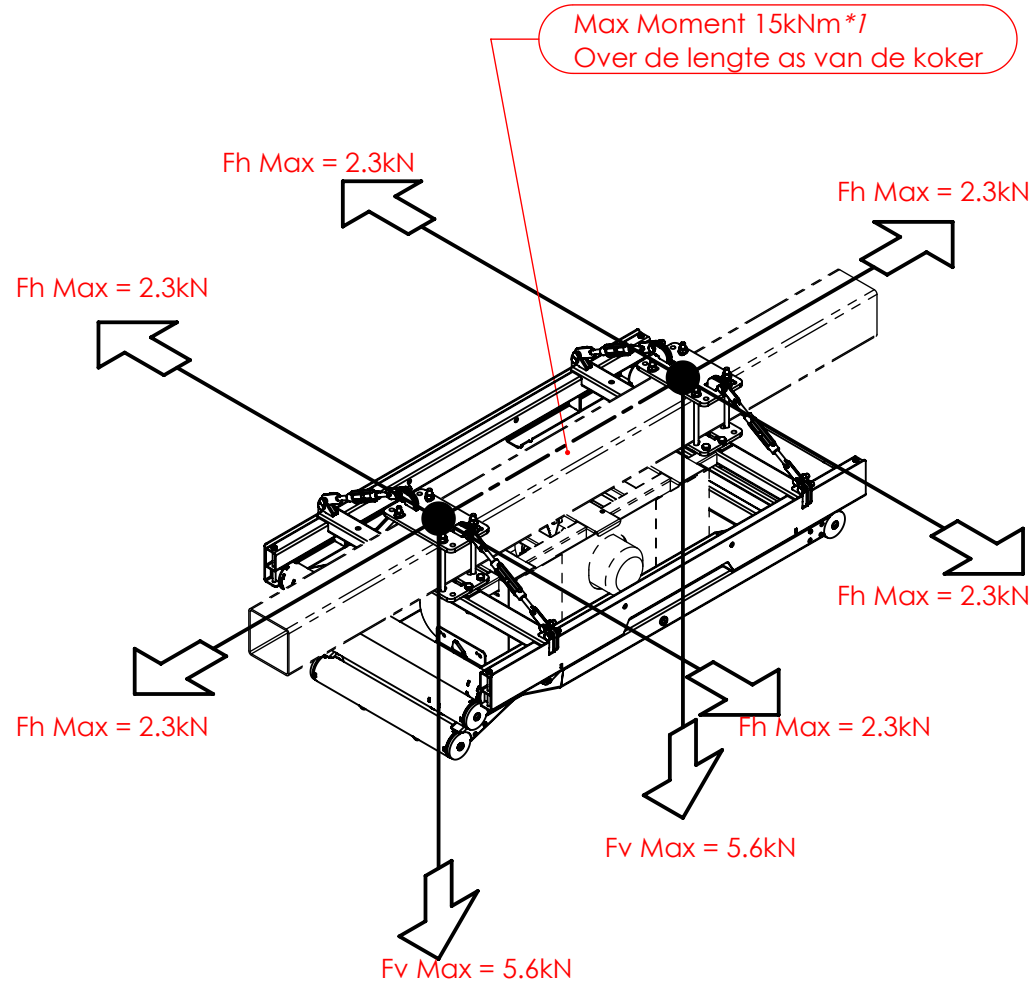


Dit zijn belastings rekenwaarden aan de montagebalk, dit is inclusief veiligheidsfactor en eigen gewicht toestel

*1: Het variastel met deze verlagingsconstructie kent vele gebruiks toepassingen. Het kan ingeklapt en uitgeklapt worden gebruikt. Toepassingen zijn o.a. turnen aan ringen, het maken van een "vliegend tapijt" ook in combinatie met andere variastellen, ophangen en afspannen van atributen als klimnetten, klimrekken etc.

Het maximale moment is daarom hoger dan dat blijkt uit de belasting bij zwaaien. (zie hiernaast)

Installateur



Elektrotechnische specificaties per variastel:
Stroom: 4Amp
Voeding: 230V
Vermogen: 920W

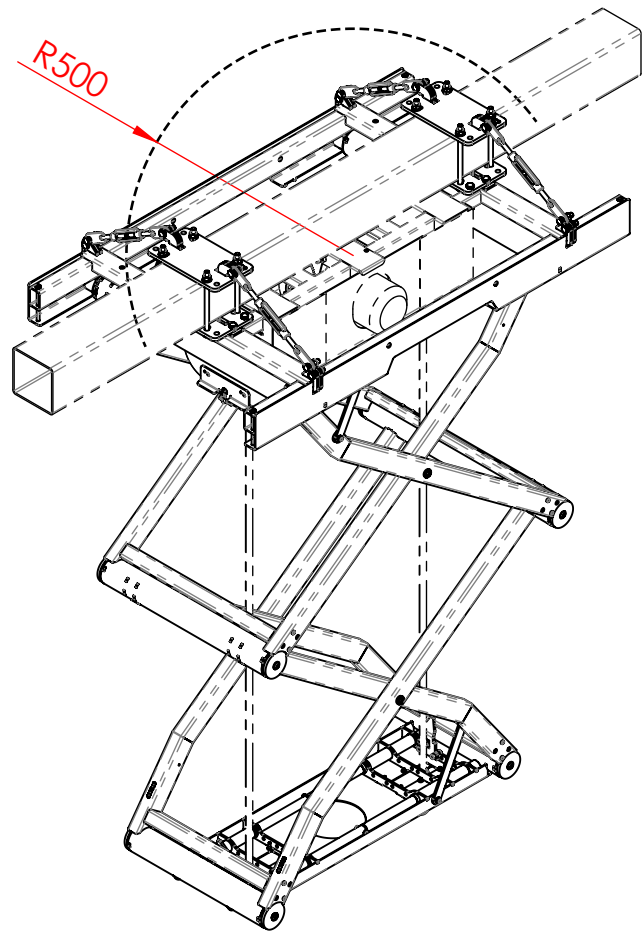


- Wandcontactdoos 230V plaatsen binnen 500mm vanaf het hart Variastel
- Stekker variastel moet bereikbaar blijven voor servicemonteur.
- Aanbrengen en leveren van wandcontactdoos en bekabeling behoort niet tot de levering Nijha.

Sparingsruimte minimaal 25mm
Dient vrij te blijven van obstakels

Obstakelvrije ruimte

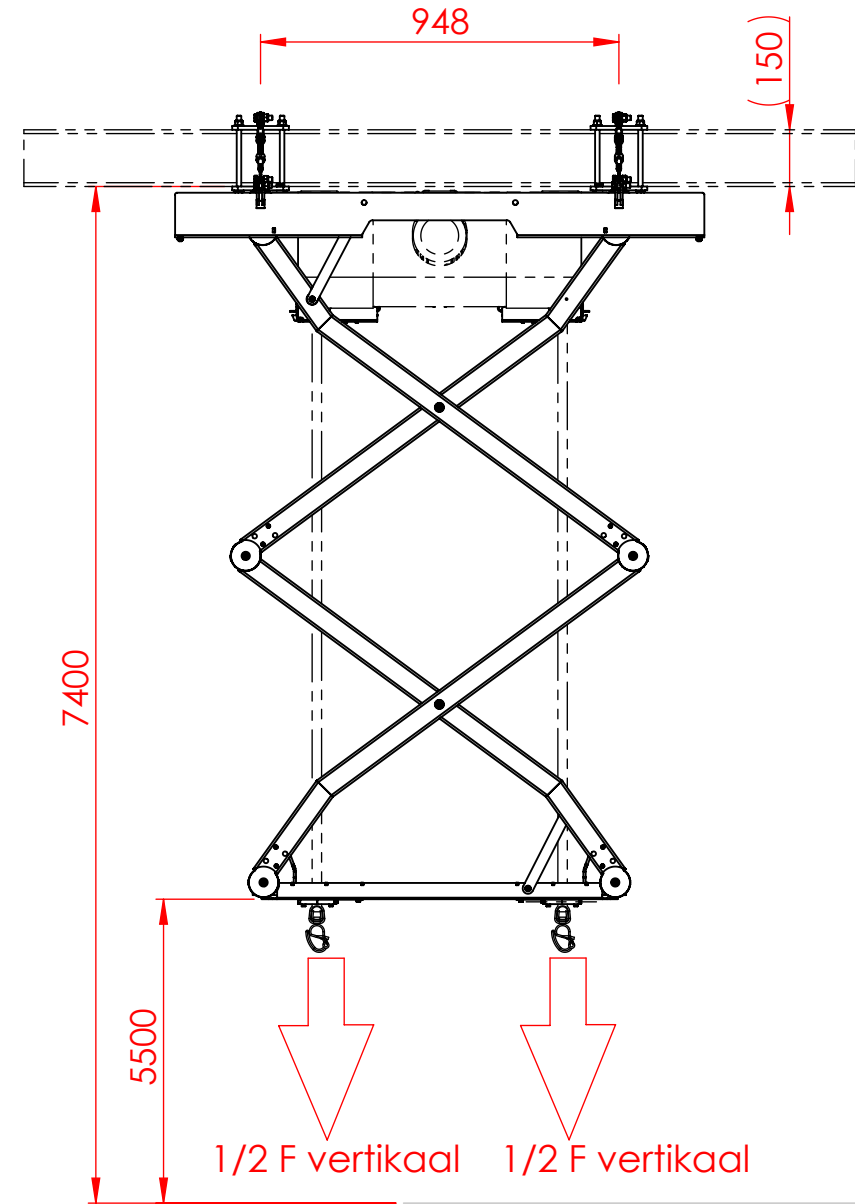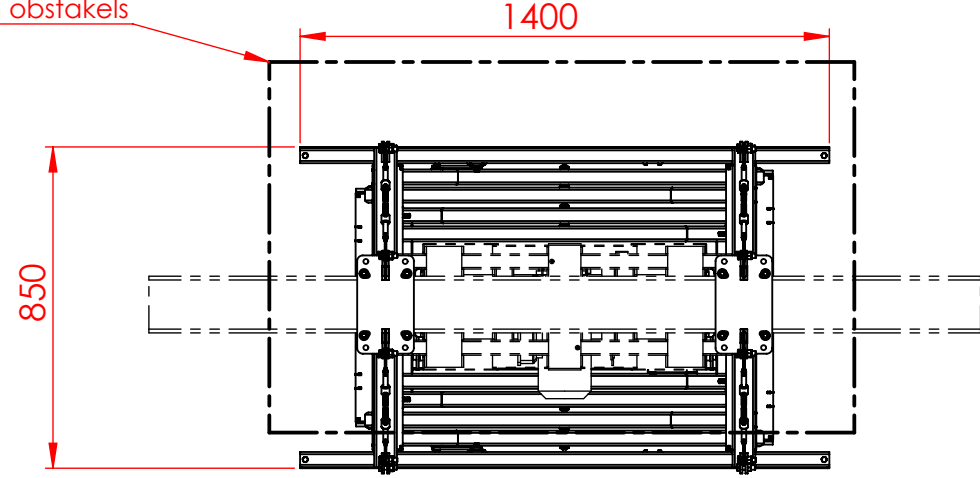

- Verlagingsconstructie moet vrij hangen met een speling van 25mm.
- Motor moet vrij kunnen bewegen.
- Zijkappen moeten vrij blijven voor de servicemonteur
- Er zijn 2 uitvoeringen (500 en 650 breed) met identieke bevestiging.
- Voor de bediening van een variastel is een bedieningspaneel nodig, zie adviestekening A786731

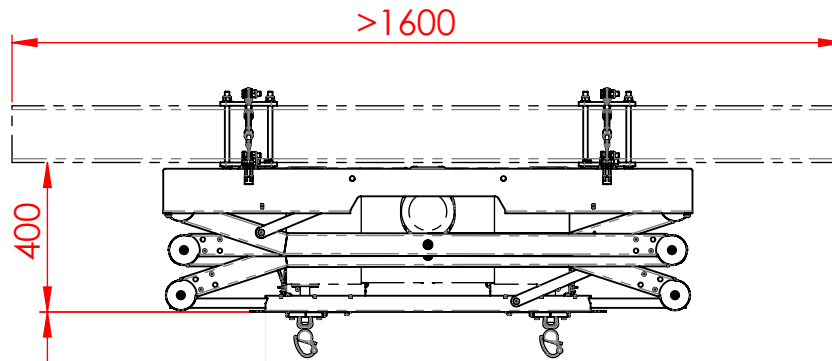

F horizontaal max 3600N
(incl. safetyfactor)


F 42,6° max 5300N
(incl. safetyfactor)

F vertikaal max 7500N
(incl. safetyfactor)

Dynamische belastingssituatie per variastel bij het zwaaien

Dynamnische belasting volgens NEN-
EN 12655 bij 80gr. zwaaihoek maar
met last van 2000N

Aannemer

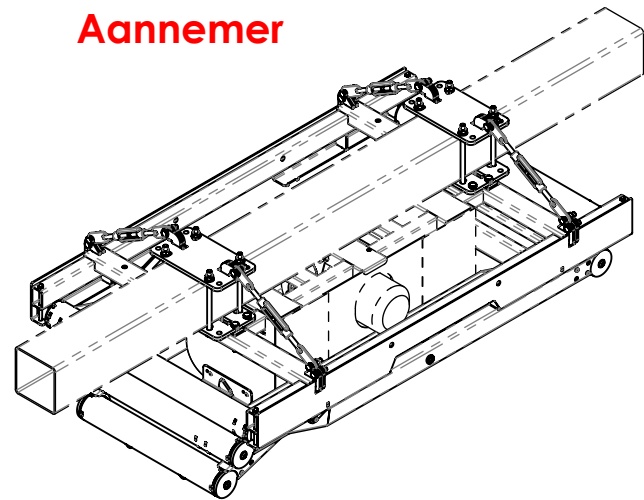

Verlagingsconstructie
tbv. electrisch variastel

Stalen koker waterpas door de bouw aan te brengen op de aangegeven positie, behoort niet tot de levering van Nijha. Type koker (Vierkant buis 150x150) is afhankelijk van de staalconstructie. Lengte minimaal 1450.

Ruimte waarin deze constructie zich bevind, vrij van obstakels.

REVISIELIJST			
REVISIE	OMSCHRIJVING	DATUM	ENGINEER
B	miniumbalklengte 1600 was 1450.	06-04-2023	HSc
A	1e EPDM invoer	28-01-2021	GV

Approved	TENZIJ ANDERS VERMELD: BEMATING IN MILIMETERS ALG. RUWHEID : 6.3 TOLERANTIE : ±0.5mm ANGULAR : ±1°		BEHANDELING:		AFBRAMEN EN KANTEN BREKEN TENZIJ ANDERS VERMELD		Adviestekening	
	OPMERKING: org:013.06.0091		getekend akkoord		NAAM GV		DATUM 28-01-2021	
	POSTBUS 3 TEL: (31) 573-288555 FAX: (31) 573-254554 Email: Marketing@nijha.nl		MATERIAAL:		PROJECT NO. -		TEKENING NO. A783738	
	GEWICHT: 130.75kg		SCHAAL: 1:20		BLAD 1 VAN 2		B A2 REVISIE KADER	

