


BEDIENING


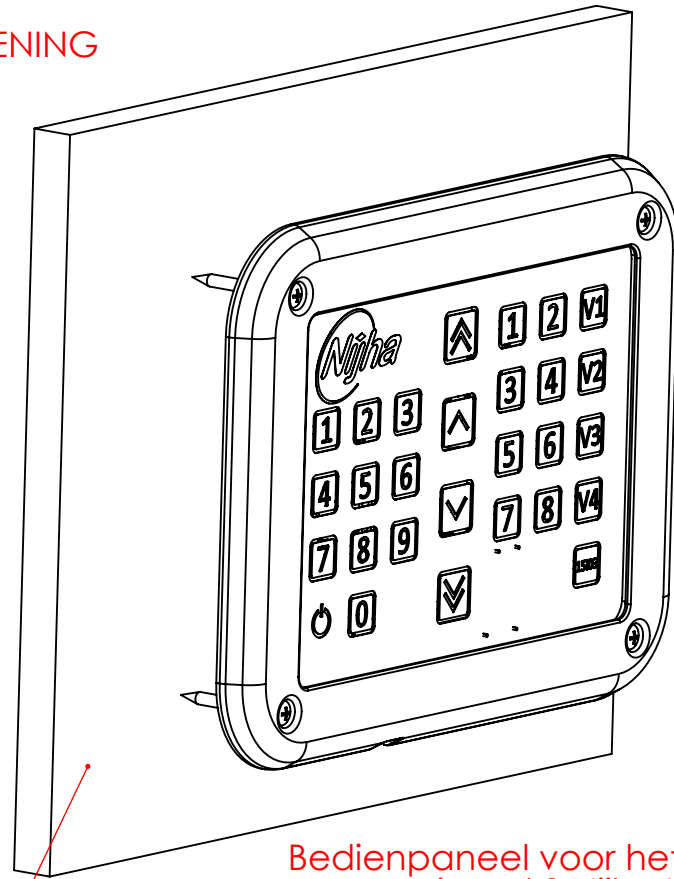


Bedienpaneel voor het aansturen van maximaal 8 Nijha Variastellen

Let op:

- Indien er sprake is van montage op akoestische wanden dan dient er extra achterhout te zijn aangebracht op de positie van het bedieningspaneel t.b.v. de montage.

OBSTAKELVRIJE RUIMTE

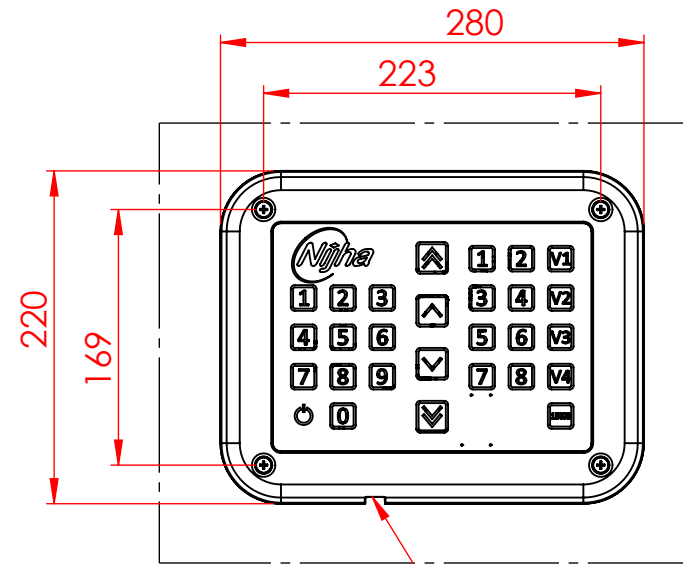
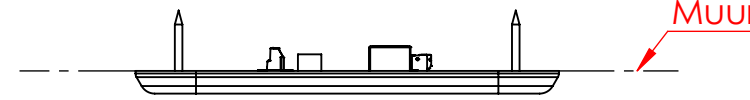


Opening voor USB stekker vrijhouden voor de service monteur


Opbouw hoogte bediening

Standaard inbouwdoos diepte in muur (50mm)

INSTALLATEUR

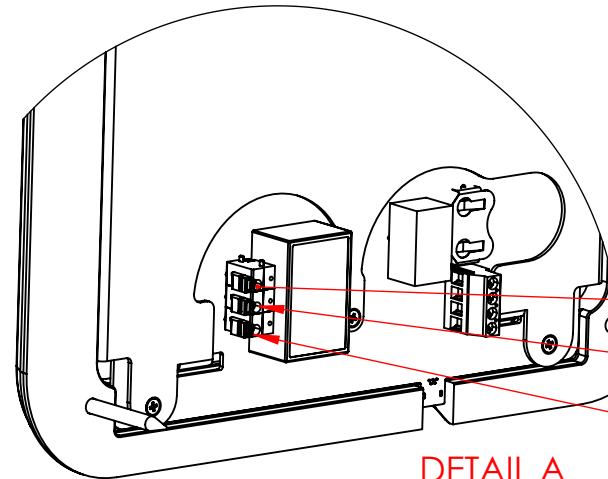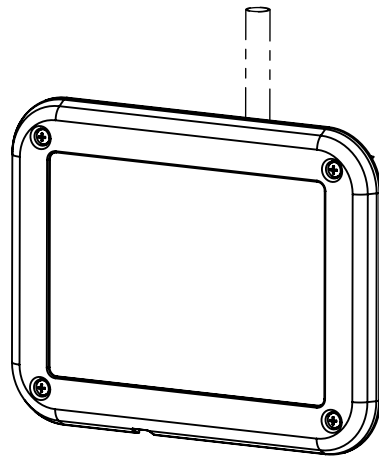

DETAIL A
SCALE 2 : 5

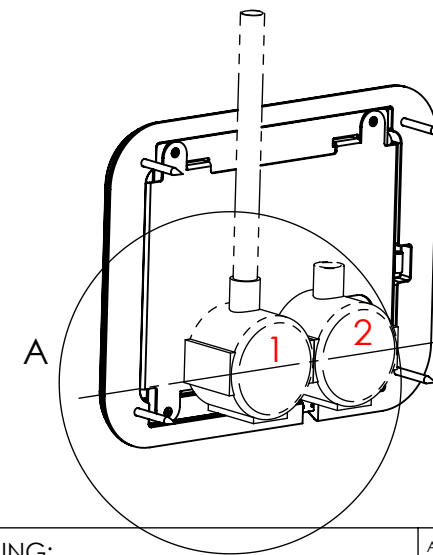

Hoogte inbouwdoos voor bediening 1500mm vanaf sportvloer

- Rechter inbouwdoos nr.1 voor 230V wandkabel (XMKV-kabel) harde kern - 2,5mm², overlengte 250mm.
- Linker inbouwdoos nr.2 voor andere aansluitingen en grote componenten.
- Aanbrengen van 2 geschakelde inbouwdozen op 1500mm hoogte.
- Aanbrengen en leveren van inbouwdozen en bekabeling behoort niet tot levering Nijha.

REVISIELIJST

REVISIE	OMSCHRIJVING	DATUM	ENGINEER
D	Notitie toegevoegd t.b.v. aanbrengen achterhout.	01-03-2024	GV
C	1e EPDM invoer-m2pro	26-07-2019	HSc

- De te bedienen variastellen moeten goed zichtbaar zijn vanaf bedien positie.
- Voorkom zonlicht op het scherm voor bedien gemak.

Approved

TENZIJ ANDERS VERMELD:
BEMATING IN MILIMETERS
6,3
ALG. RUWHEID :
TOLERANTIE : ±0,5mm
ANGULAR : ±1°

BEHANDELING:

getekend HSc
akkoord

OPMERKING:
org.:3301-11-9002

POSTBUS 3
TEL.: (31) 573-288555
FAX: (31) 573-254554
Email: Marketing@nijha.nl

MATERIAAL:

GEWICHT:

OMSCHRIJVING:
Bedieningspaneel variastel

PROJECT NO. -

TEKENING NO. **A786731**

SCHAAL: 1:5

BLAD 1 VAN 1

AFBRAMEN EN KANTEN BREKEN
TENZIJ ANDERS VERMELD

Adviestekening

Nijha behoudt alle eigendoms- en auteursrechten voor. Deze tekening of haar inhoud mag zonder toestemming van eigenaresse noch geheel noch gedeeltelijk in welke vorm dan ook ter beschikking gesteld worden aan derden.

D.1 A3
REVISIE KADER