

BINNENKOZIJNEN

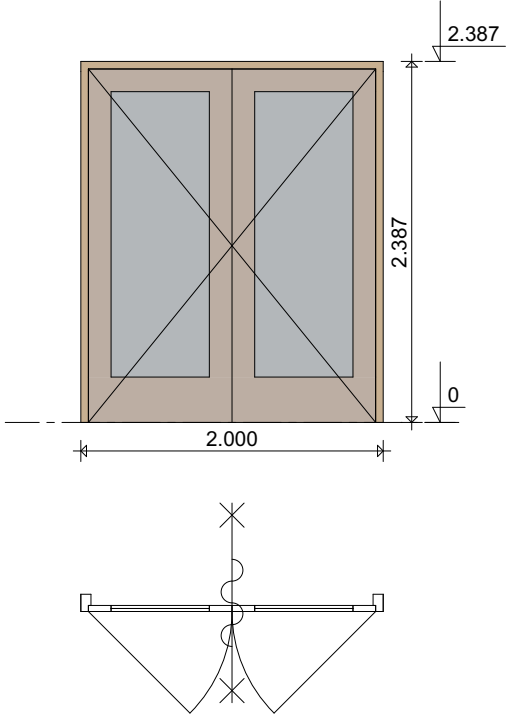
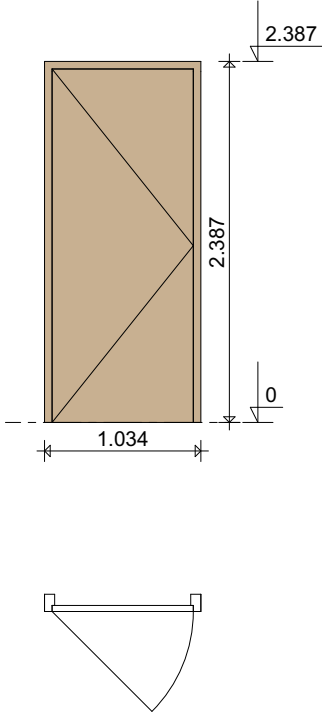
DE
UNIE ARCHITECTEN

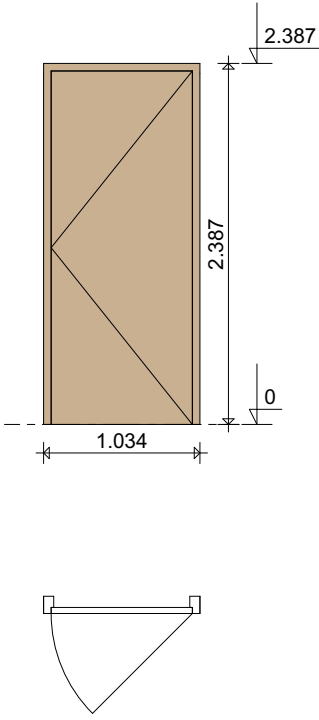
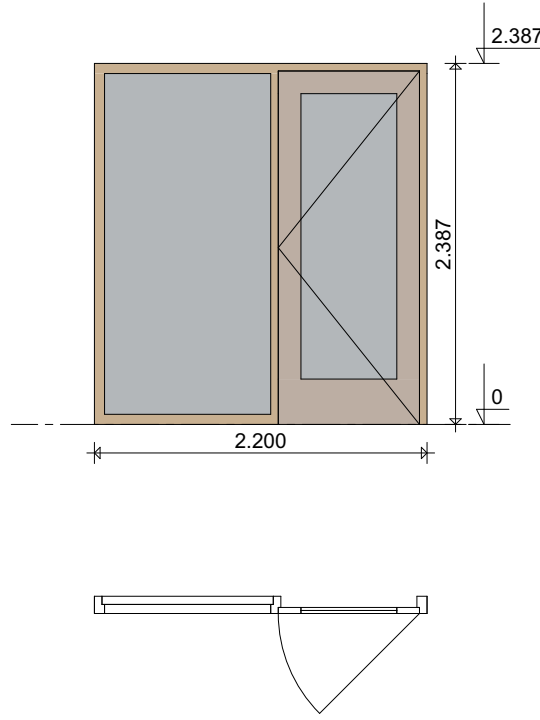
project	Nieuwbouw DO Kindcentrum Chaam	
referentie	2322 KIAM	
fase	Technisch Ontwerp	
status	DEFINITIEF	
onderwerp	Kozijnstaat binnenkozijnen	
datum	13-05-2026	
schaal/maat	1:50	A3 420 x 297
bladnummer	TO-601	

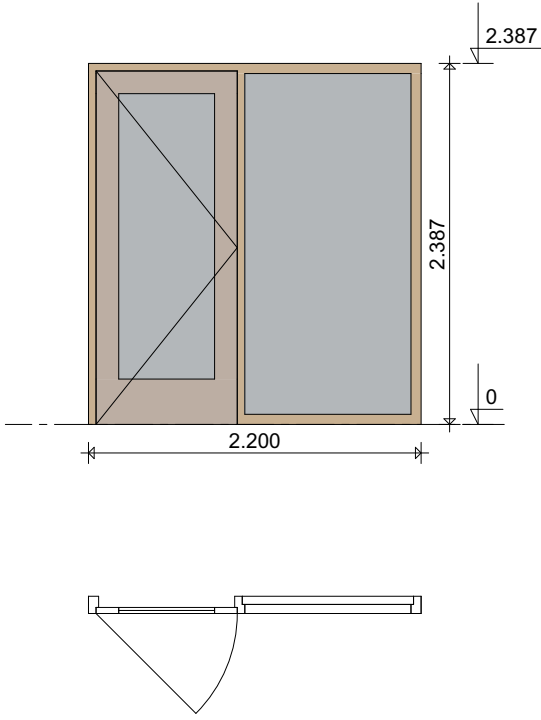
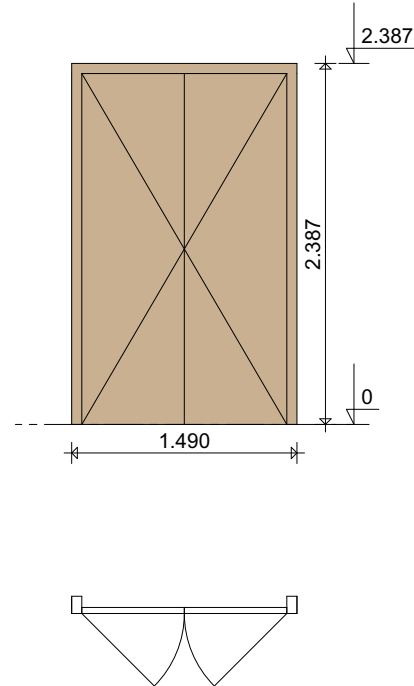
DE UNIE ARCHITECTEN
GRONINGEN | AMSTERDAM

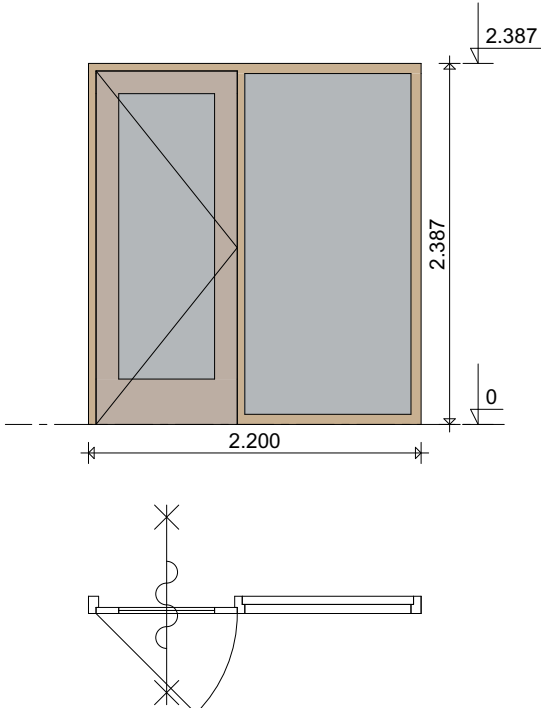
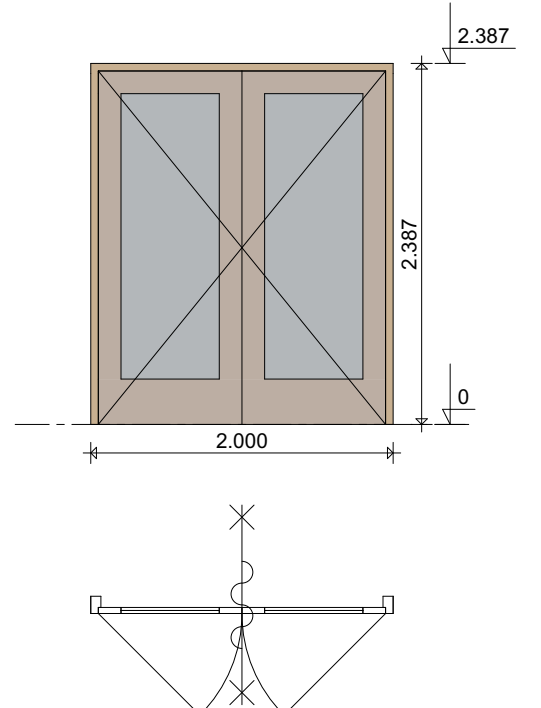
mail@deuniearchitecten.nl
+31 (0)50 52 52 777

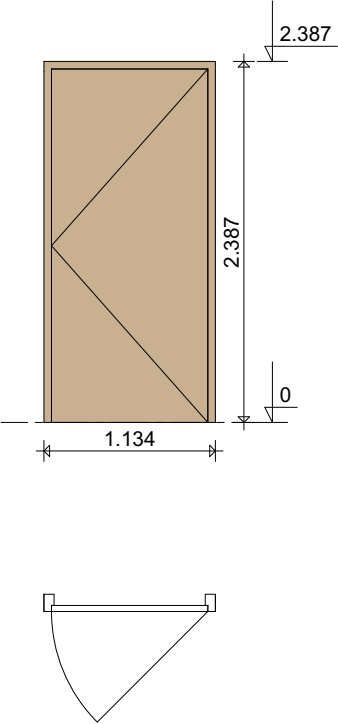
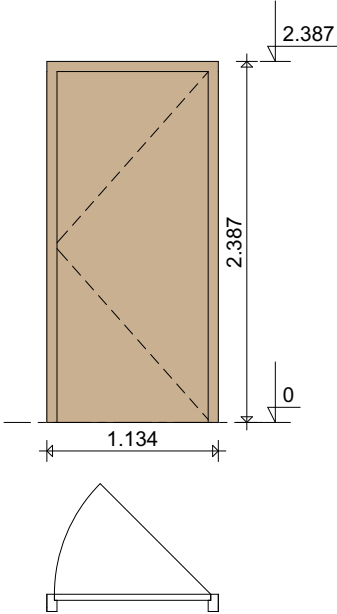
deuniearchitecten.nl

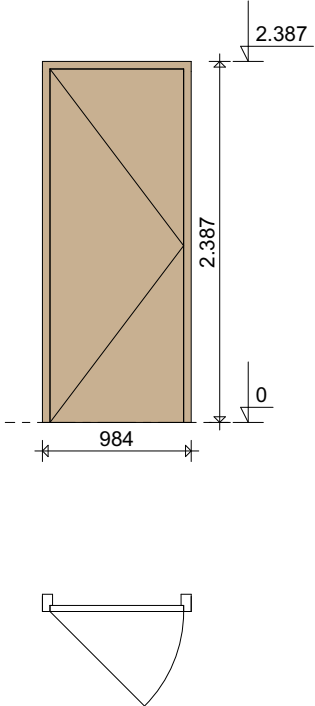
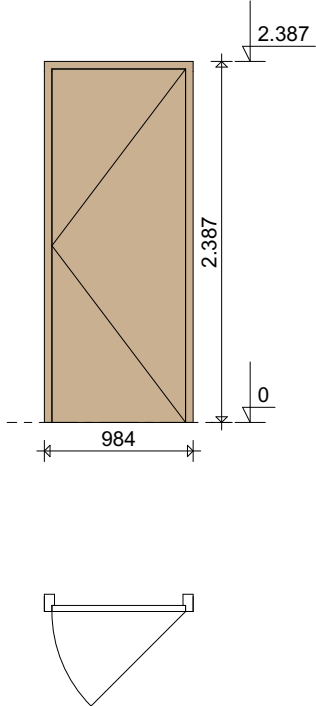
Ramen & Deuren interieur		
Kozijntype	merk-01	merk-02
Aantal	1	19
Aanzicht en plattegrond		
Materiaal	hout	hout
Brandwerendheid	30 minuten brandwerend en zelfsluitend	
Afwerking	cf. kleur- en materiaalstaat	cf. kleur- en materiaalstaat
Vingerbeveiliging		
deurkruk a/d binnenzijde verticaal geplaatst		
Bijzonderheden	kozijn van eikenhout i.v.m. brandwerendheid	

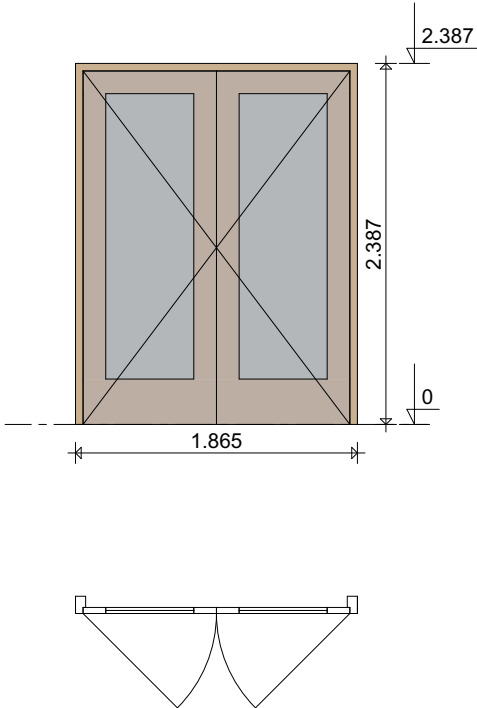
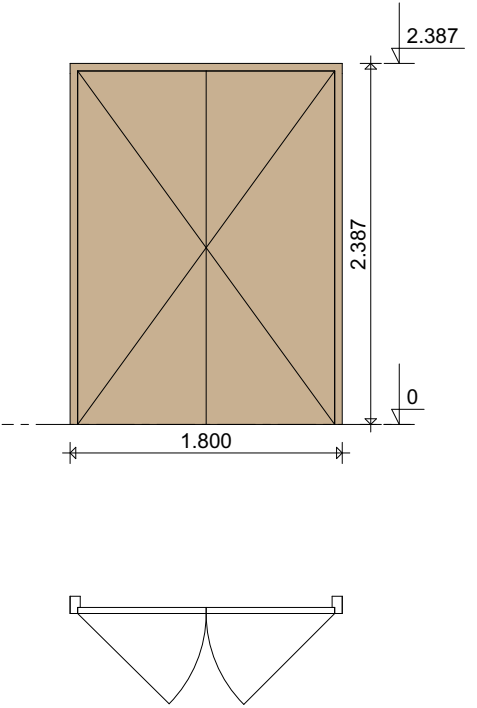
Ramen & Deuren interieur		
Kozijntype	merk-02s	merk-03
Aantal	10	3
Aanzicht en plattegrond		
Materiaal		hout
Brandwerendheid		
Afwerking	cf. kleur- en materiaalstaat	cf. kleur- en materiaalstaat
Vingerbeveiliging		
deurkruk a/d binnenzijde verticaal geplaatst		
Bijzonderheden		

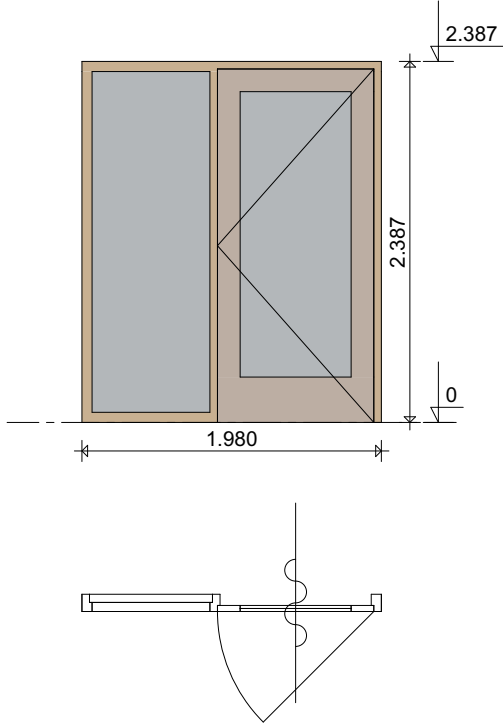
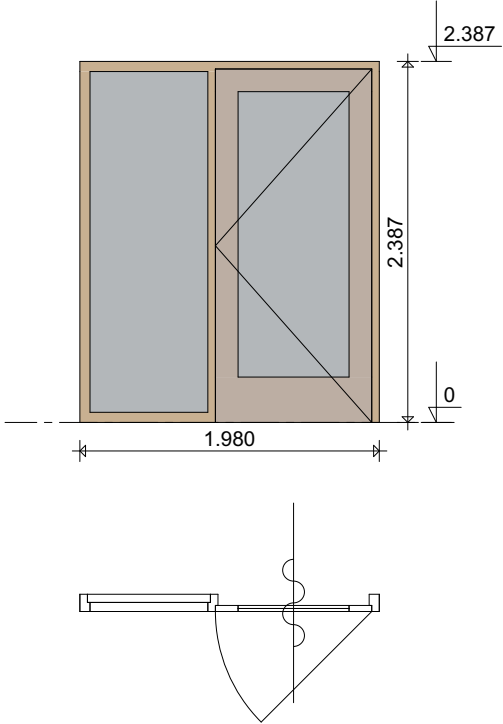
Ramen & Deuren interieur		
Kozijntype	merk-04	merk-05
Aantal	1	4
Aanzicht en plattegrond		
Materiaal	hout	hout
Brandwerendheid		30 min
Afwerking	cf. kleur- en materiaalstaat	cf. kleur- en materiaalstaat
Vingerbeveiliging		
deurkruk a/d binnenzijde verticaal geplaatst		
Bijzonderheden		ventilatie roosters in de deur

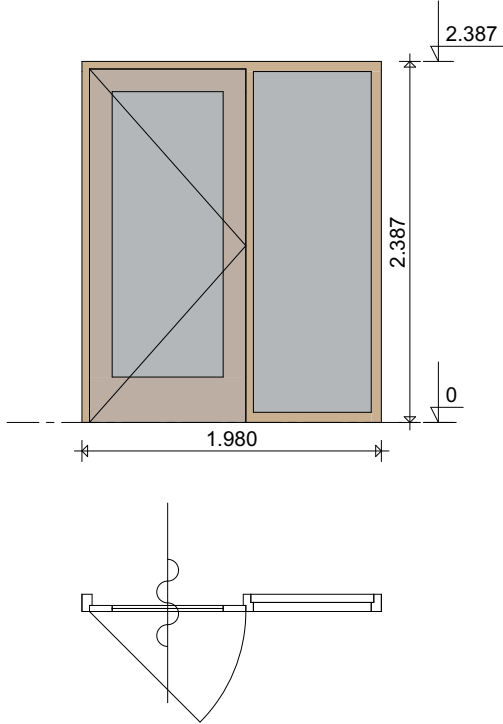
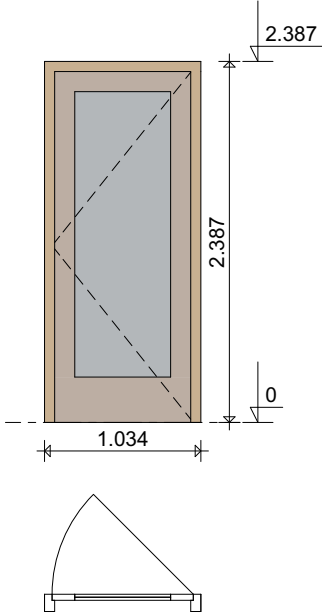
Ramen & Deuren interieur		
Kozijntype	merk-06	merk-07
Aantal	2	4
Aanzicht en plattegrond		
Materiaal	hout	hout
Brandwerendheid	30 minuten brandwerend en zelfsluitend	30 minuten brandwerend en zelfsluitend
Afwerking	cf. kleur- en materiaalstaat	cf. kleur- en materiaalstaat
Vingerbeveiliging	zie symbool plattegrond - 	zie symbool plattegrond - 
deurkruk a/d binnenzijde verticaal geplaatst		
Bijzonderheden	kozijn van eikenhout i.v.m. brandwerendheid	kozijn van eikenhout i.v.m. brandwerendheid

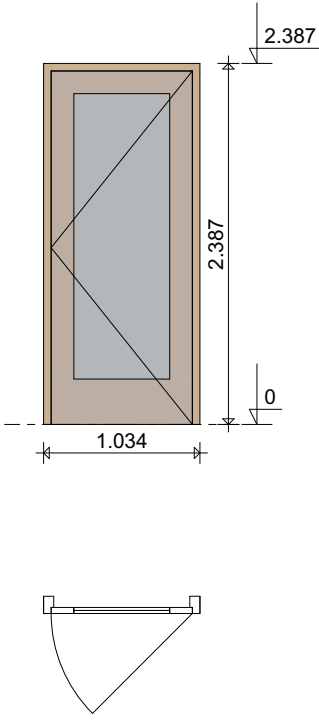
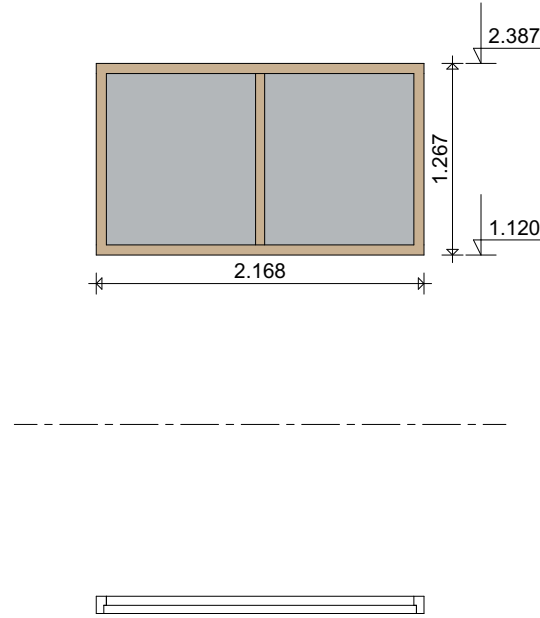
Ramen & Deuren interieur		
Kozijntype	merk-08	merk-08s
Aantal	5	4
Aanzicht en plattegrond		
Materiaal	hout	hout
Brandwerendheid		
Afwerking	cf. kleur- en materiaalstaat	cf. kleur- en materiaalstaat
Vingerbeveiliging		
deurkruk a/d binnenzijde verticaal geplaatst		
Bijzonderheden		

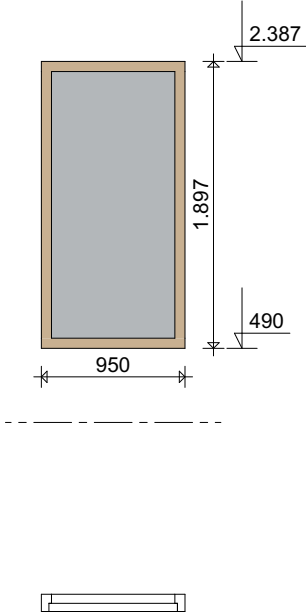
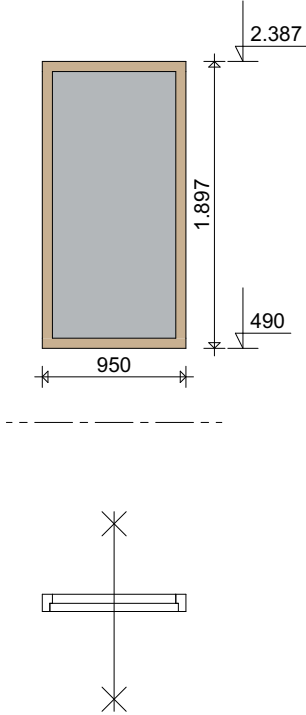
Ramen & Deuren interieur		
Kozijntype	merk-09	merk-09s
Aantal	1	1
Aanzicht en plattegrond		
Materiaal	hout	hout
Brandwerendheid		
Afwerking	cf. kleur- en materiaalstaat	cf. kleur- en materiaalstaat
Vingerbeveiliging		
deurkruk a/d binnenzijde verticaal geplaatst		
Bijzonderheden		

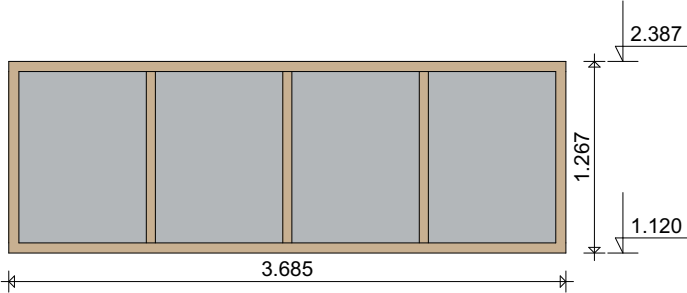
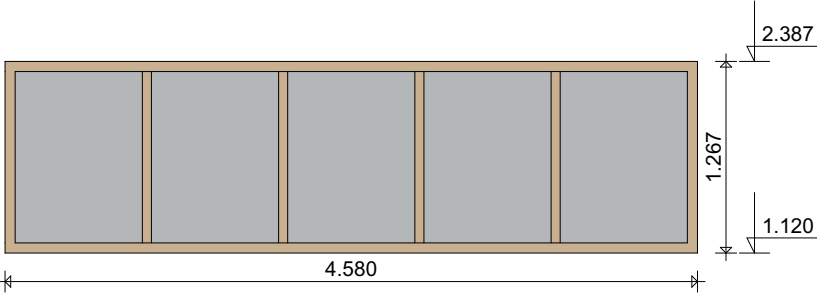
Ramen & Deuren interieur		
Kozijntype	merk-10	merk-11
Aantal	1	1
Aanzicht en plattegrond		
Materiaal		hout
Brandwerendheid		
Afwerking	cf. kleur- en materiaalstaat	cf. kleur- en materiaalstaat
Vingerbeveiliging		
deurkruk a/d binnenzijde verticaal geplaatst		
Bijzonderheden		ventilatie roosters in de deur

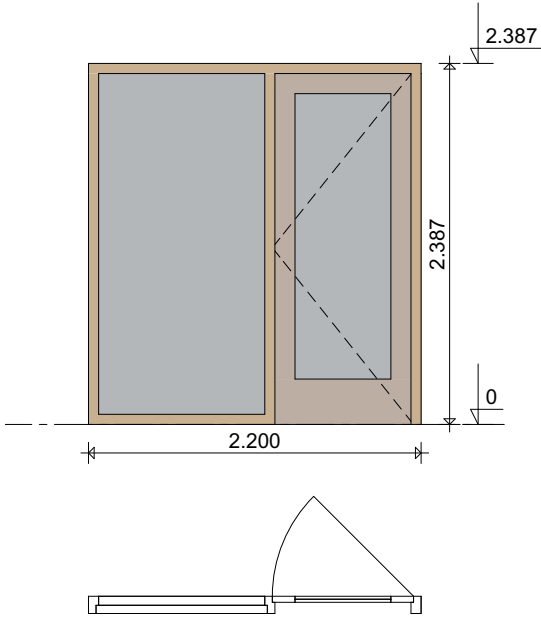
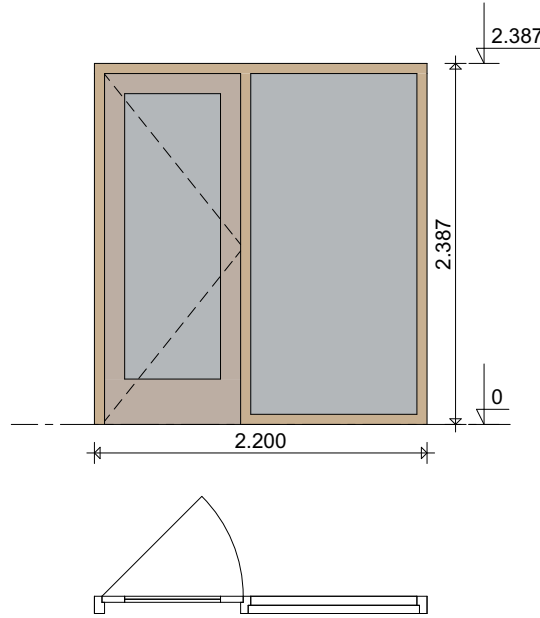
Ramen & Deuren interieur		
Kozijntype	merk-12	merk-13
Aantal	1	2
Aanzicht en plattegrond		
Materiaal	hout	hout
Brandwerendheid	Zelfsluitend	Zelfsluitend
Afwerking	cf. kleur- en materiaalstaat	cf. kleur- en materiaalstaat
Vingerbeveiliging		
deurkruk a/d binnenzijde verticaal geplaatst		
Bijzonderheden		

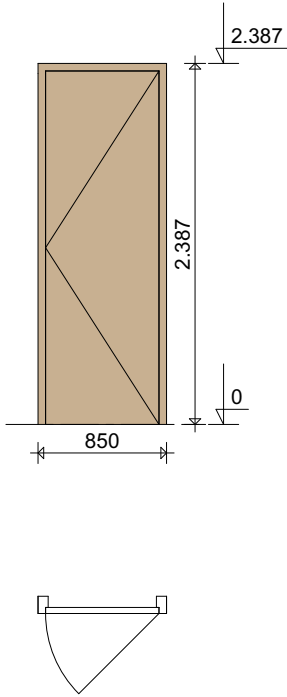
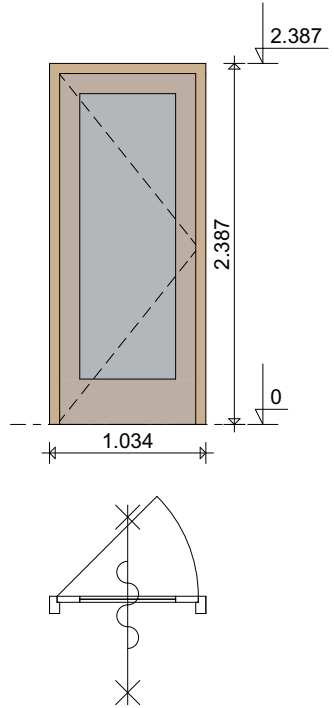
Ramen & Deuren interieur		
Kozijntype	merk-13s	merk-14
Aantal	2	24
Aanzicht en plattegrond		
Materiaal	hout	hout
Brandwerendheid	Zelfsluitend	
Afwerking	cf. kleur- en materiaalstaat	cf. kleur- en materiaalstaat
Vingerbeveiliging		zie symbool plattegrond - 
deurkruk a/d binnenzijde verticaal geplaatst		zie symbool plattegrond - 
Bijzonderheden		

Ramen & Deuren interieur		
Kozijn ­ type	merk-14s	merk-15
Aantal	23	1
Aanzicht en plattegrond		
Materiaal	hout	hout
Brandwerendheid		
Afwerking	cf. kleur- en materiaalstaat	cf. kleur- en materiaalstaat
Vingerbeveiliging	zie symbool plattegrond - 	
deurkruk a/d binnenzijde verticaal geplaatst	zie symbool plattegrond - 	
Bijzonderheden		

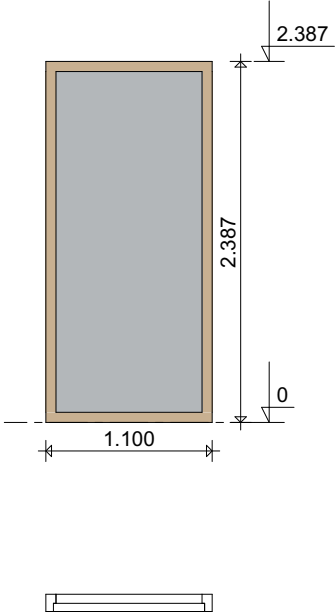
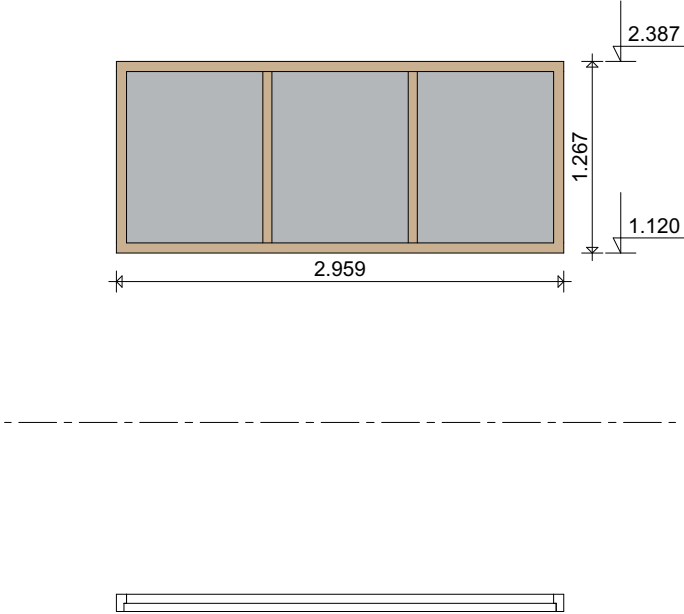
Ramen & Deuren interieur		
Kozijntype	merk-16	merk-17
Aantal	1	1
Aanzicht en plattegrond		
Materiaal	hout	hout
Brandwerendheid		30 minuten brandwerend
Afwerking	cf. kleur- en materiaalstaat	cf. kleur- en materiaalstaat
Vingerbeveiliging		
deurkruk a/d binnenzijde verticaal geplaatst		
Bijzonderheden		kozijn van eikenhout i.v.m. brandwerendheid

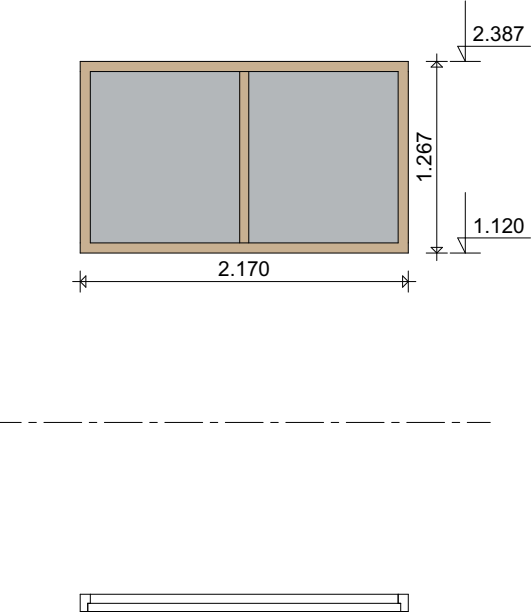
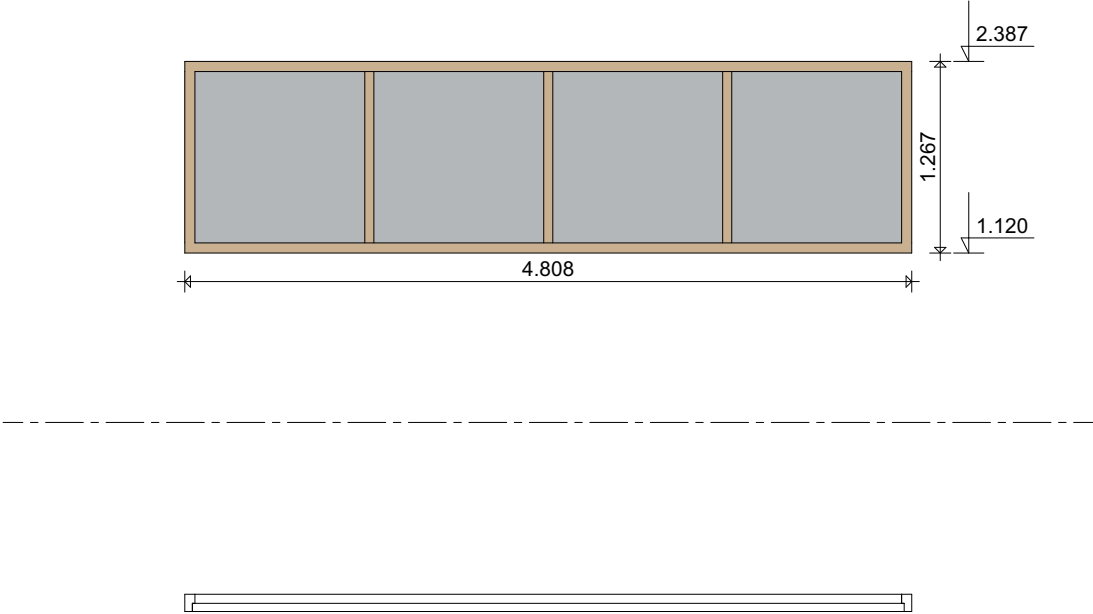
Ramen & Deuren interieur		
Kozijntype	merk-18	merk-19
Aantal	1	1
Aanzicht en plattegrond		
Materiaal	hout	hout
Brandwerendheid		
Afwerking	cf. kleur- en materiaalstaat	cf. kleur- en materiaalstaat
Vingerbeveiliging		
deurkruk a/d binnenzijde verticaal geplaatst		
Bijzonderheden		

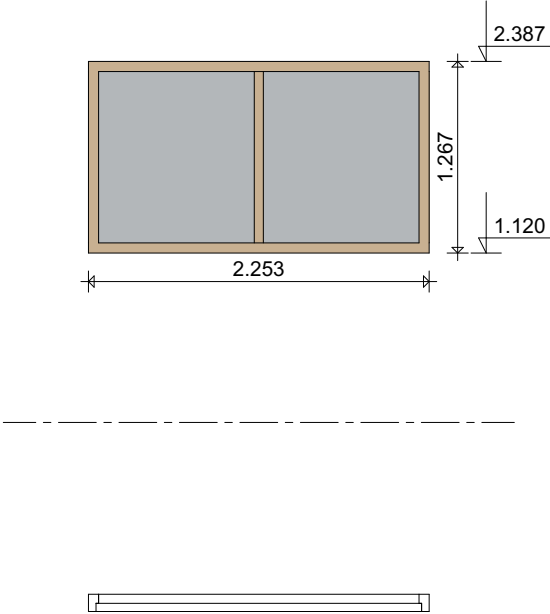
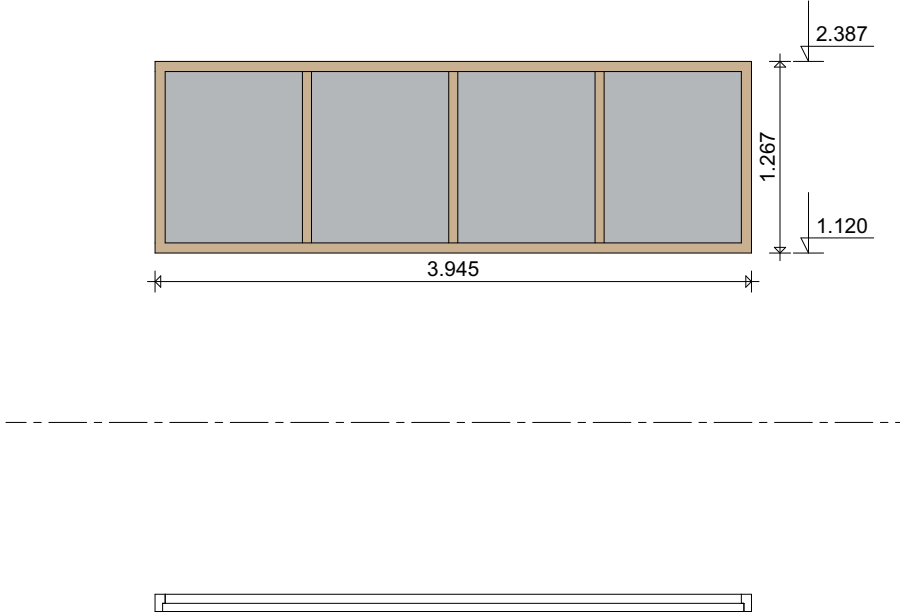
Ramen & Deuren interieur		
Kozijntype	merk-20	merk-20s
Aantal	1	2
Aanzicht en plattegrond		
Materiaal	hout	hout
Brandwerendheid	Geen	Geen
Afwerking	cf. kleur- en materiaalstaat	cf. kleur- en materiaalstaat
Vingerbeveiliging		
deurkruk a/d binnenzijde verticaal geplaatst		
Bijzonderheden		

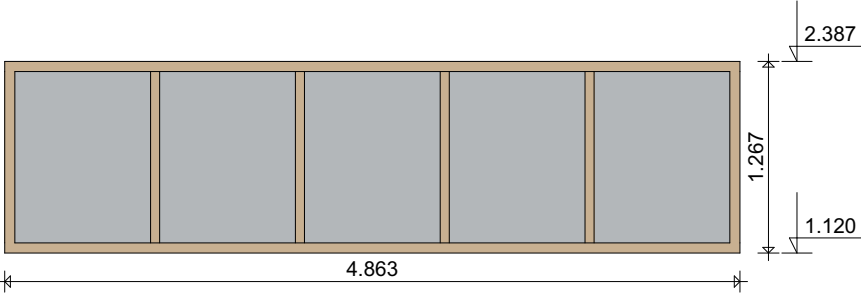
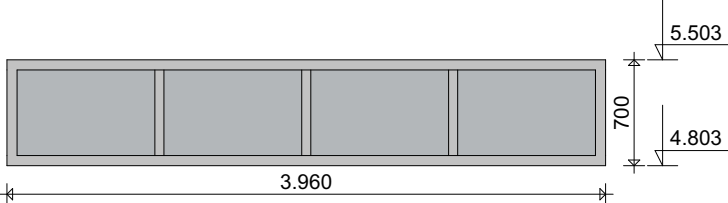
Ramen & Deuren interieur		
Kozijntype	merk-21	merk-22
Aantal	2	1
Aanzicht en plattegrond		
Materiaal	hout	hout
Brandwerendheid		30 minuten brandwerend en zelfsluitend
Afwerking	cf. kleur- en materiaalstaat	cf. kleur- en materiaalstaat
Vingerbeveiliging		zie symbool plattegrond - Δ
deurkruk a/d binnenzijde verticaal geplaatst		
Bijzonderheden		kozijn van eikenhout i.v.m. brandwerendheid

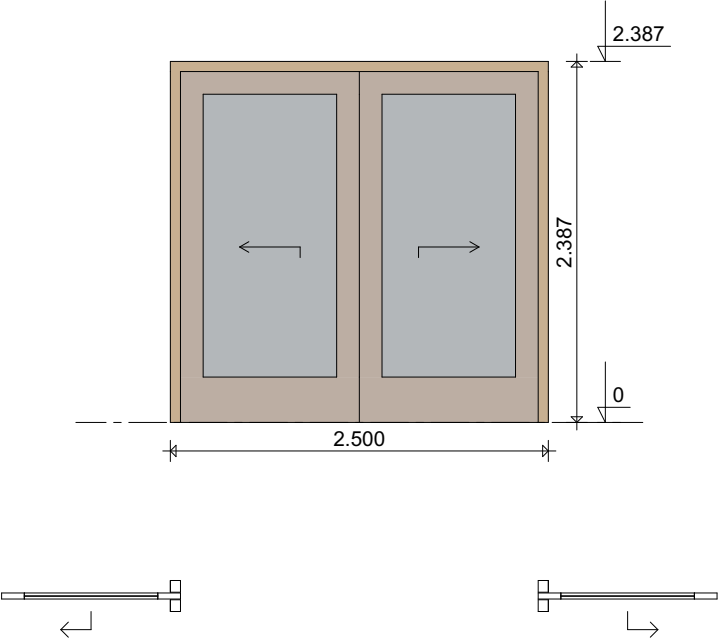
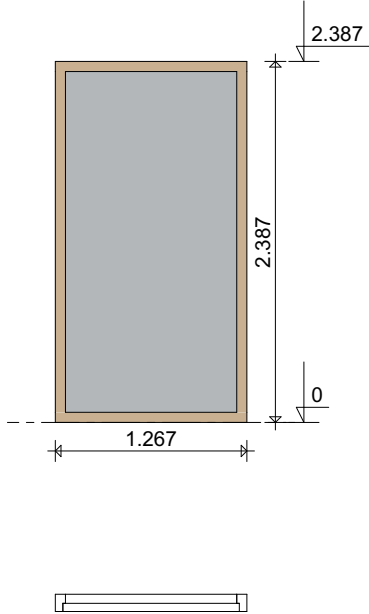
Ramen & Deuren interieur		
Kozijntype	merk-23	merk-24
Aantal	3	2
Aanzicht en plattegrond		
Materiaal	hout	hout
Brandwerendheid		
Afwerking	cf. kleur- en materiaalstaat	cf. kleur- en materiaalstaat
Vingerbeveiliging		
deurkruk a/d binnenzijde verticaal geplaatst		
Bijzonderheden	inbouw schuifdeur systeem	

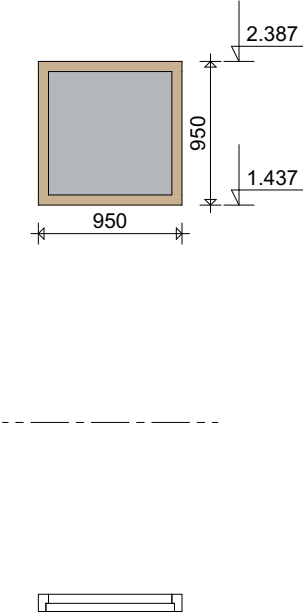
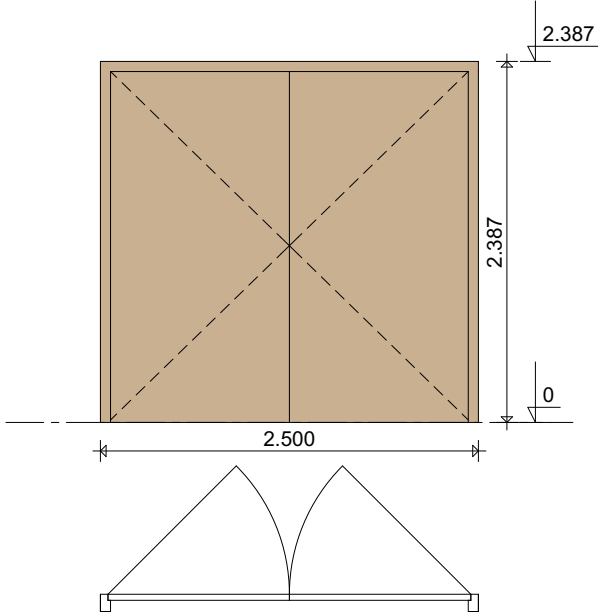
Ramen & Deuren interieur		
Kozijntype	merk-25	merk-26
Aantal	1	1
Aanzicht en plattegrond		
Materiaal	hout	
Brandwerendheid		
Afwerking	cf. kleur- en materiaalstaat	cf. kleur- en materiaalstaat
Vingerbeveiliging		
deurkruk a/d binnenzijde verticaal geplaatst		
Bijzonderheden		

Ramen & Deuren interieur		
Kozijntype	merk-27	merk-28
Aantal	1	1
Aanzicht en plattegrond		
Materiaal	hout	hout
Brandwerendheid		
Afwerking	cf. kleur- en materiaalstaat	cf. kleur- en materiaalstaat
Vingerbeveiliging		
deurkruk a/d binnenzijde verticaal geplaatst		
Bijzonderheden		

Ramen & Deuren interieur		
Kozijntype	merk-29	merk-30
Aantal	2	1
Aanzicht en plattegrond		
Materiaal	hout	hout
Brandwerendheid		
Afwerking	cf. kleur- en materiaalstaat	cf. kleur- en materiaalstaat
Vingerbeveiliging		
deurkruk a/d binnenzijde verticaal geplaatst		
Bijzonderheden		

Ramen & Deuren interieur		
Kozijntype	merk-31	merk-32
Aantal	11	1
Aanzicht en plattegrond		
		
Materiaal	hout	hout
Brandwerendheid		
Afwerking	cf. kleur- en materiaalstaat	cf. kleur- en materiaalstaat
Vingerbeveiliging		
deurkruk a/d binnenzijde verticaal geplaatst		
Bijzonderheden		hoog geplaatst boven de vouwwand

Ramen & Deuren interieur		
Kozijntype	merk-33	merk-34
Aantal	1	1
Aanzicht en plattegrond		
Materiaal	hout	hout
Brandwerendheid		
Afwerking	cf. kleur- en materiaalstaat	cf. kleur- en materiaalstaat
Vingerbeveiliging		
deurkruk a/d binnenzijde verticaal geplaatst		
Bijzonderheden	inbouw schuifdeur systeem	

Ramen & Deuren interieur		
Kozijntype	merk-35	merk-36
Aantal	4	3
Aanzicht en plattegrond		
Materiaal	hout	hout
Brandwerendheid		
Afwerking	cf. kleur- en materiaalstaat	cf. kleur- en materiaalstaat
Vingerbeveiliging		
deurkruk a/d binnenzijde verticaal geplaatst		
Bijzonderheden		