[illegible][illegible]

Gevelafwerking

metselwerk
Dens Handmade Gevelsteen


steenmaat- en lagenmaat

steenmaat

lagenmaat

gevefragment principe metselverbanden
zie ook kleur en materialisatiet


Metselwerk Type 1:
wild verband

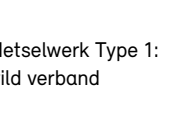

Metselwerk Type 2:
tegelverband


Metselwerk Type 3:
kopperverband
bij rondingen met een straal $< 2\text{m}$

Metselwerk Type 4:
tegelverband verticaal

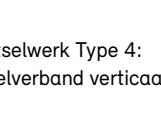

Gevelafwerking
hout

Gevel Type:
3 verschillende breedtematen, 60mm, 90mm en
"at random" geplaatst. Verhouding 1/3:1/3:1/3

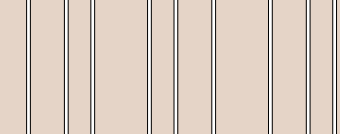

project	Nieuwbouw Kindcentrum Chaam
referentie	2322 KIAM
locatie	Gitzeweg Chaam
opdrachtgever	ABG Gemeenten
fase	Technisch Ontwerp
onderwerp	Gevels
status	DEFINITIEF
datum	13-05-2026
gewijzigd	13-06-2026 [A]
schaal/ formaat	1:100 A0 1.189 x 841
bidnummer	TO-201

DE UNIE ARCHITECTEN

GRONINGEN | AMSTERDAM

+31 (0)50 52 52 777
mail@deuniearchitecten.nl

De Suiker
Suikertaan 28
postbus 458
9700 AL Groningen
deuniearchitecten.nl

ARCHITE