

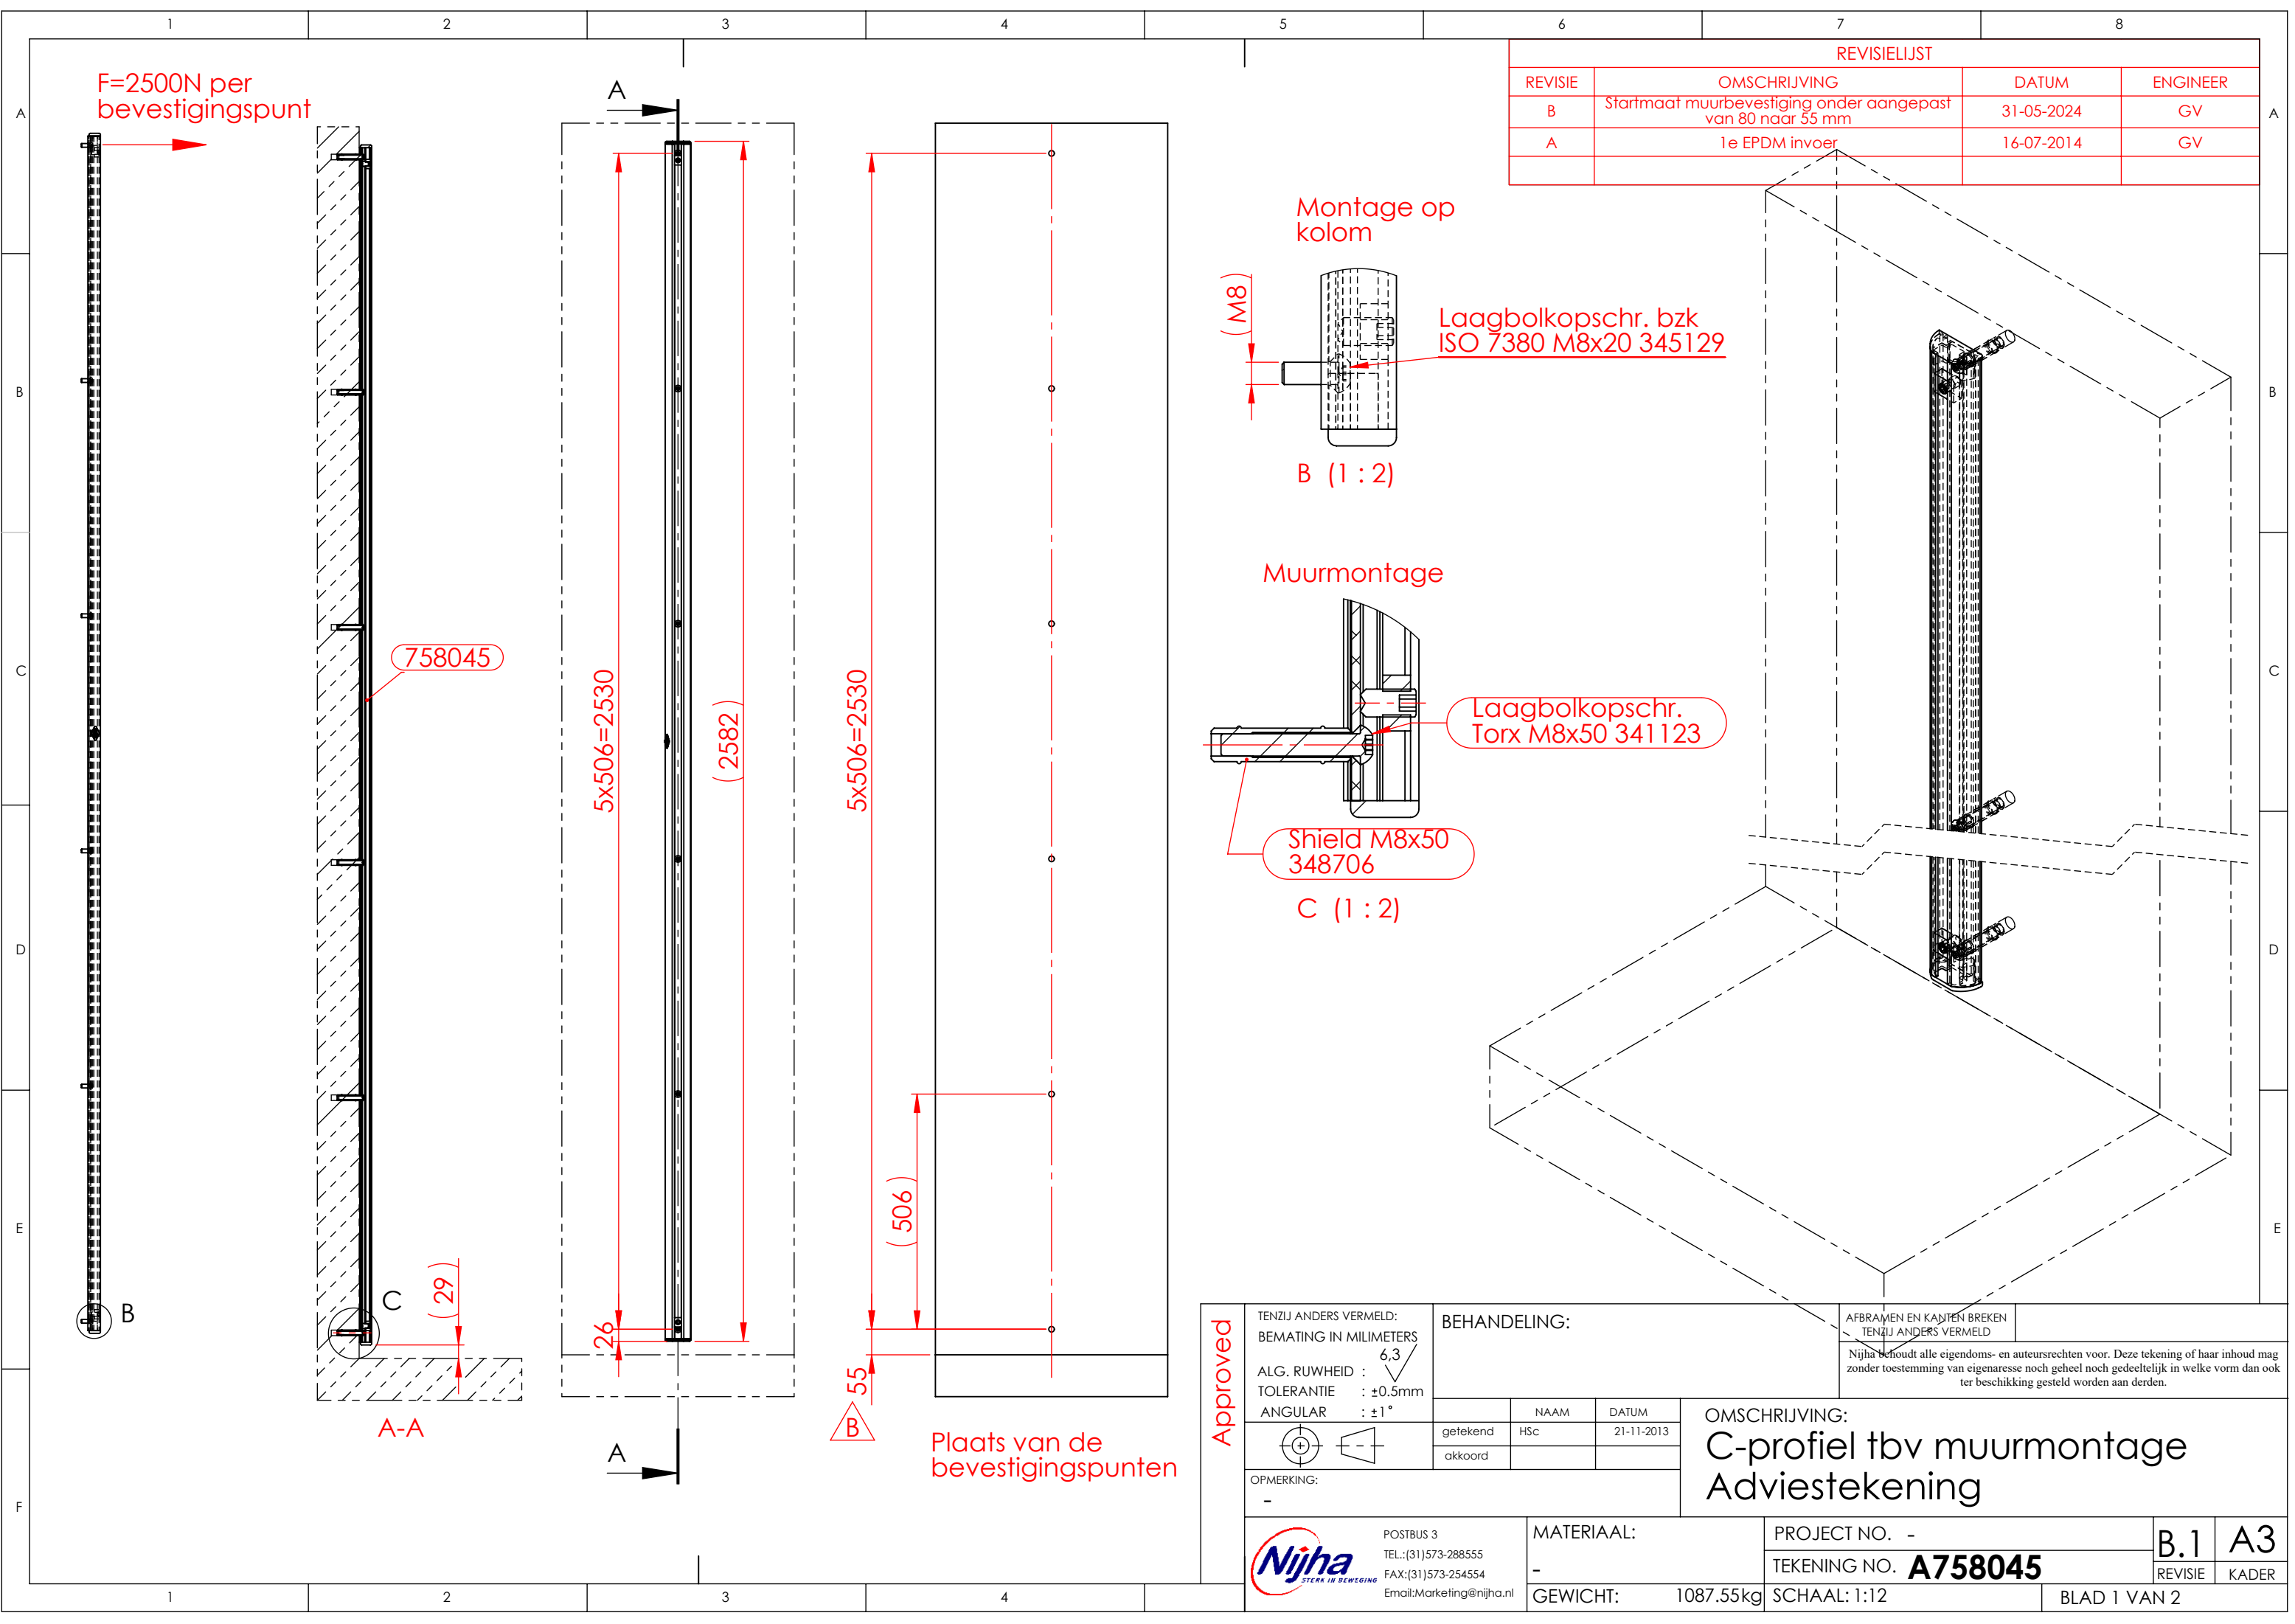


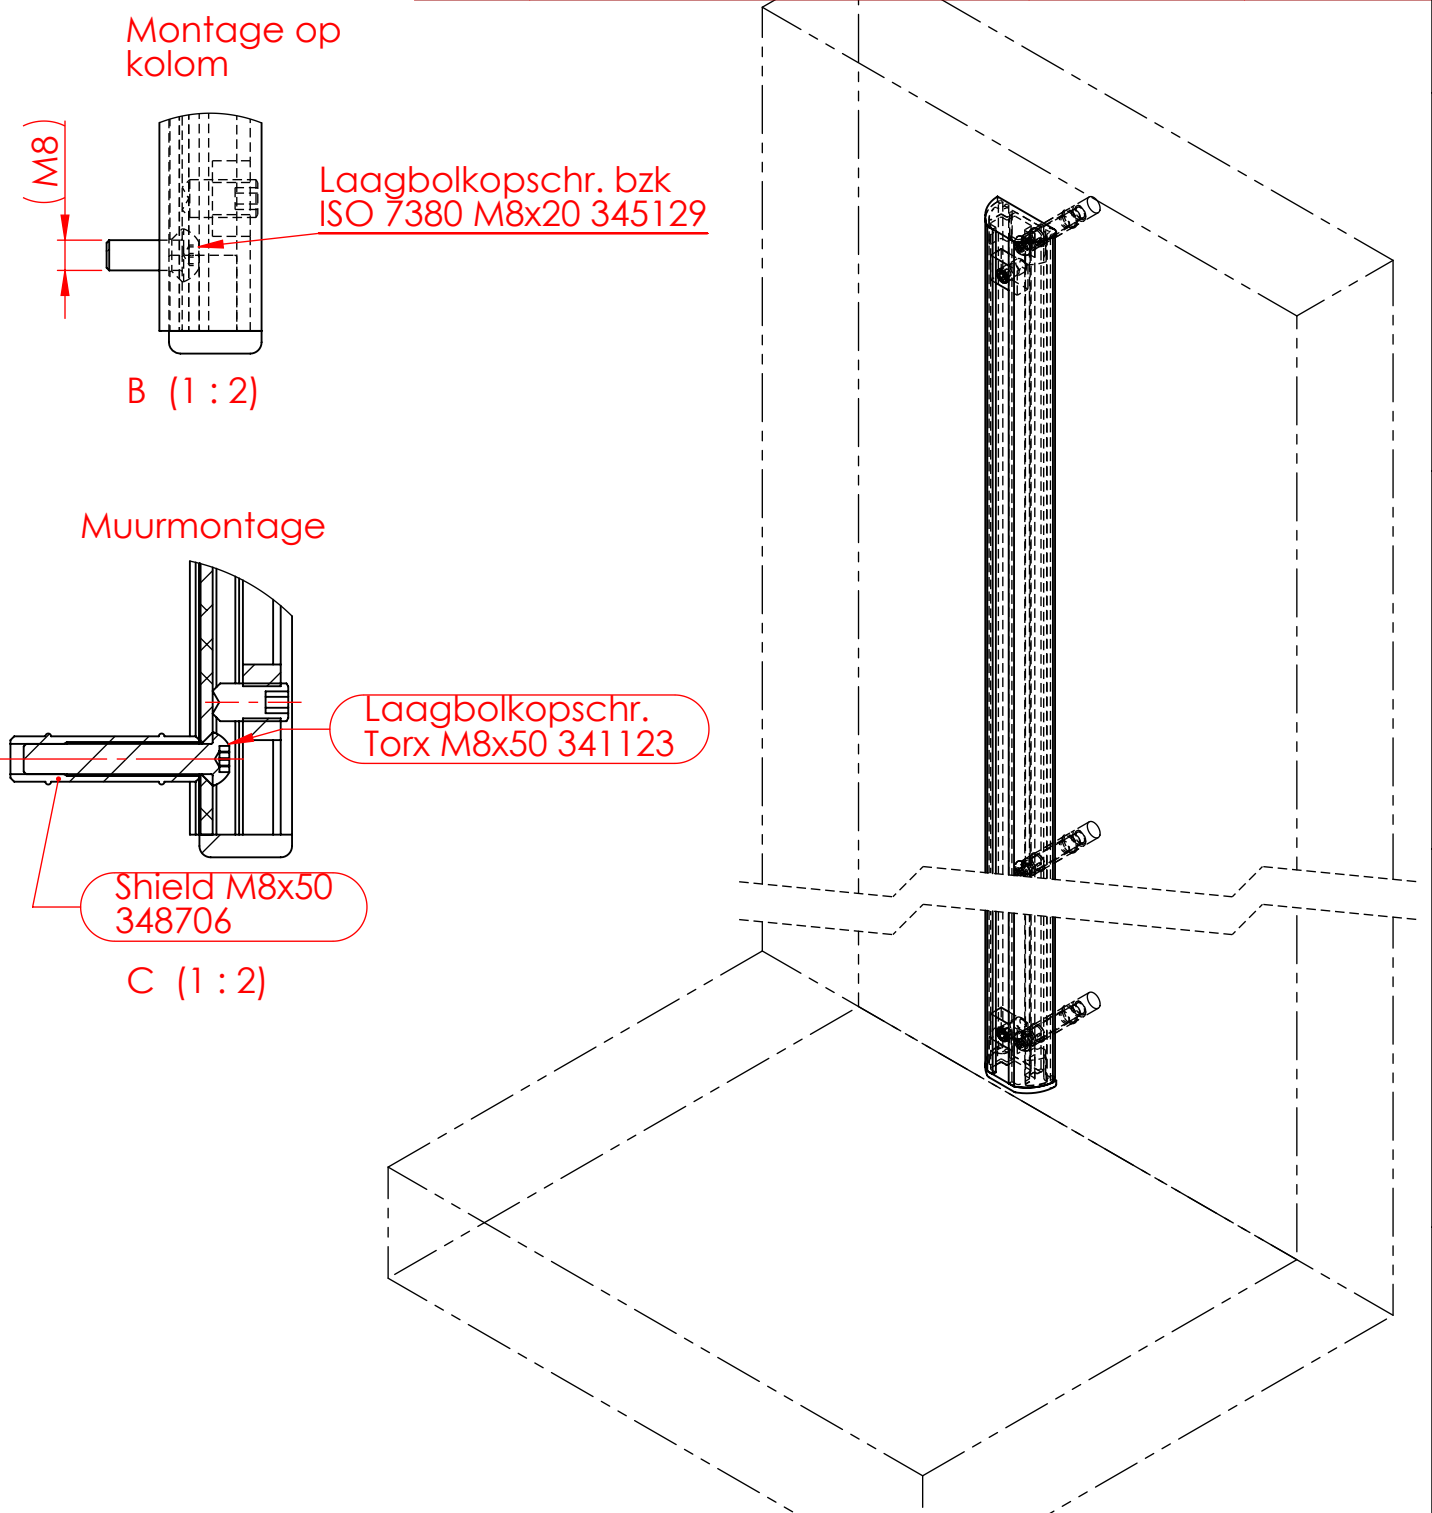


REVISIELIJST			
REVISIE	OMSCHRIJVING	DATUM	ENGINEER
B	Startmaat muurbevestiging onder aangepast van 80 naar 55 mm	31-05-2024	GV
A	1e EPDM invoer	16-07-2014	GV

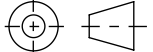


Approved

TENZIJ ANDERS VERMELD: BEMATING IN MILIMETERS 6,3 ALG. RUWHEID : TOLERANTIE : ±0.5mm ANGULAR : ±1°		BEHANDELING:		AFBRAMEN EN KANTEN BREKEN TENZIJ ANDERS VERMELD			
		getekend	HSc	Nijha behoudt alle eigendoms- en auteursrechten voor. Deze tekening of haar inhoud mag zonder toestemming van eigenaresse noch geheel noch gedeeltelijk in welke vorm dan ook ter beschikking gesteld worden aan derden.			
		akkoord					
OPMERKING: -		OMSCHRIJVING: C-profiel tbv muurmontage Adviestekening					
		MATERIAAL:		PROJECT NO. -		B.1	A3
		-		TEKENING NO. A758045			
POSTBUS 3 TEL.:(31)573-288555 FAX:(31)573-254554 Email:Marketing@nijha.nl		GEWICHT: 1087.55kg		SCHAAL: 1:12		BLAD 1 VAN 2	

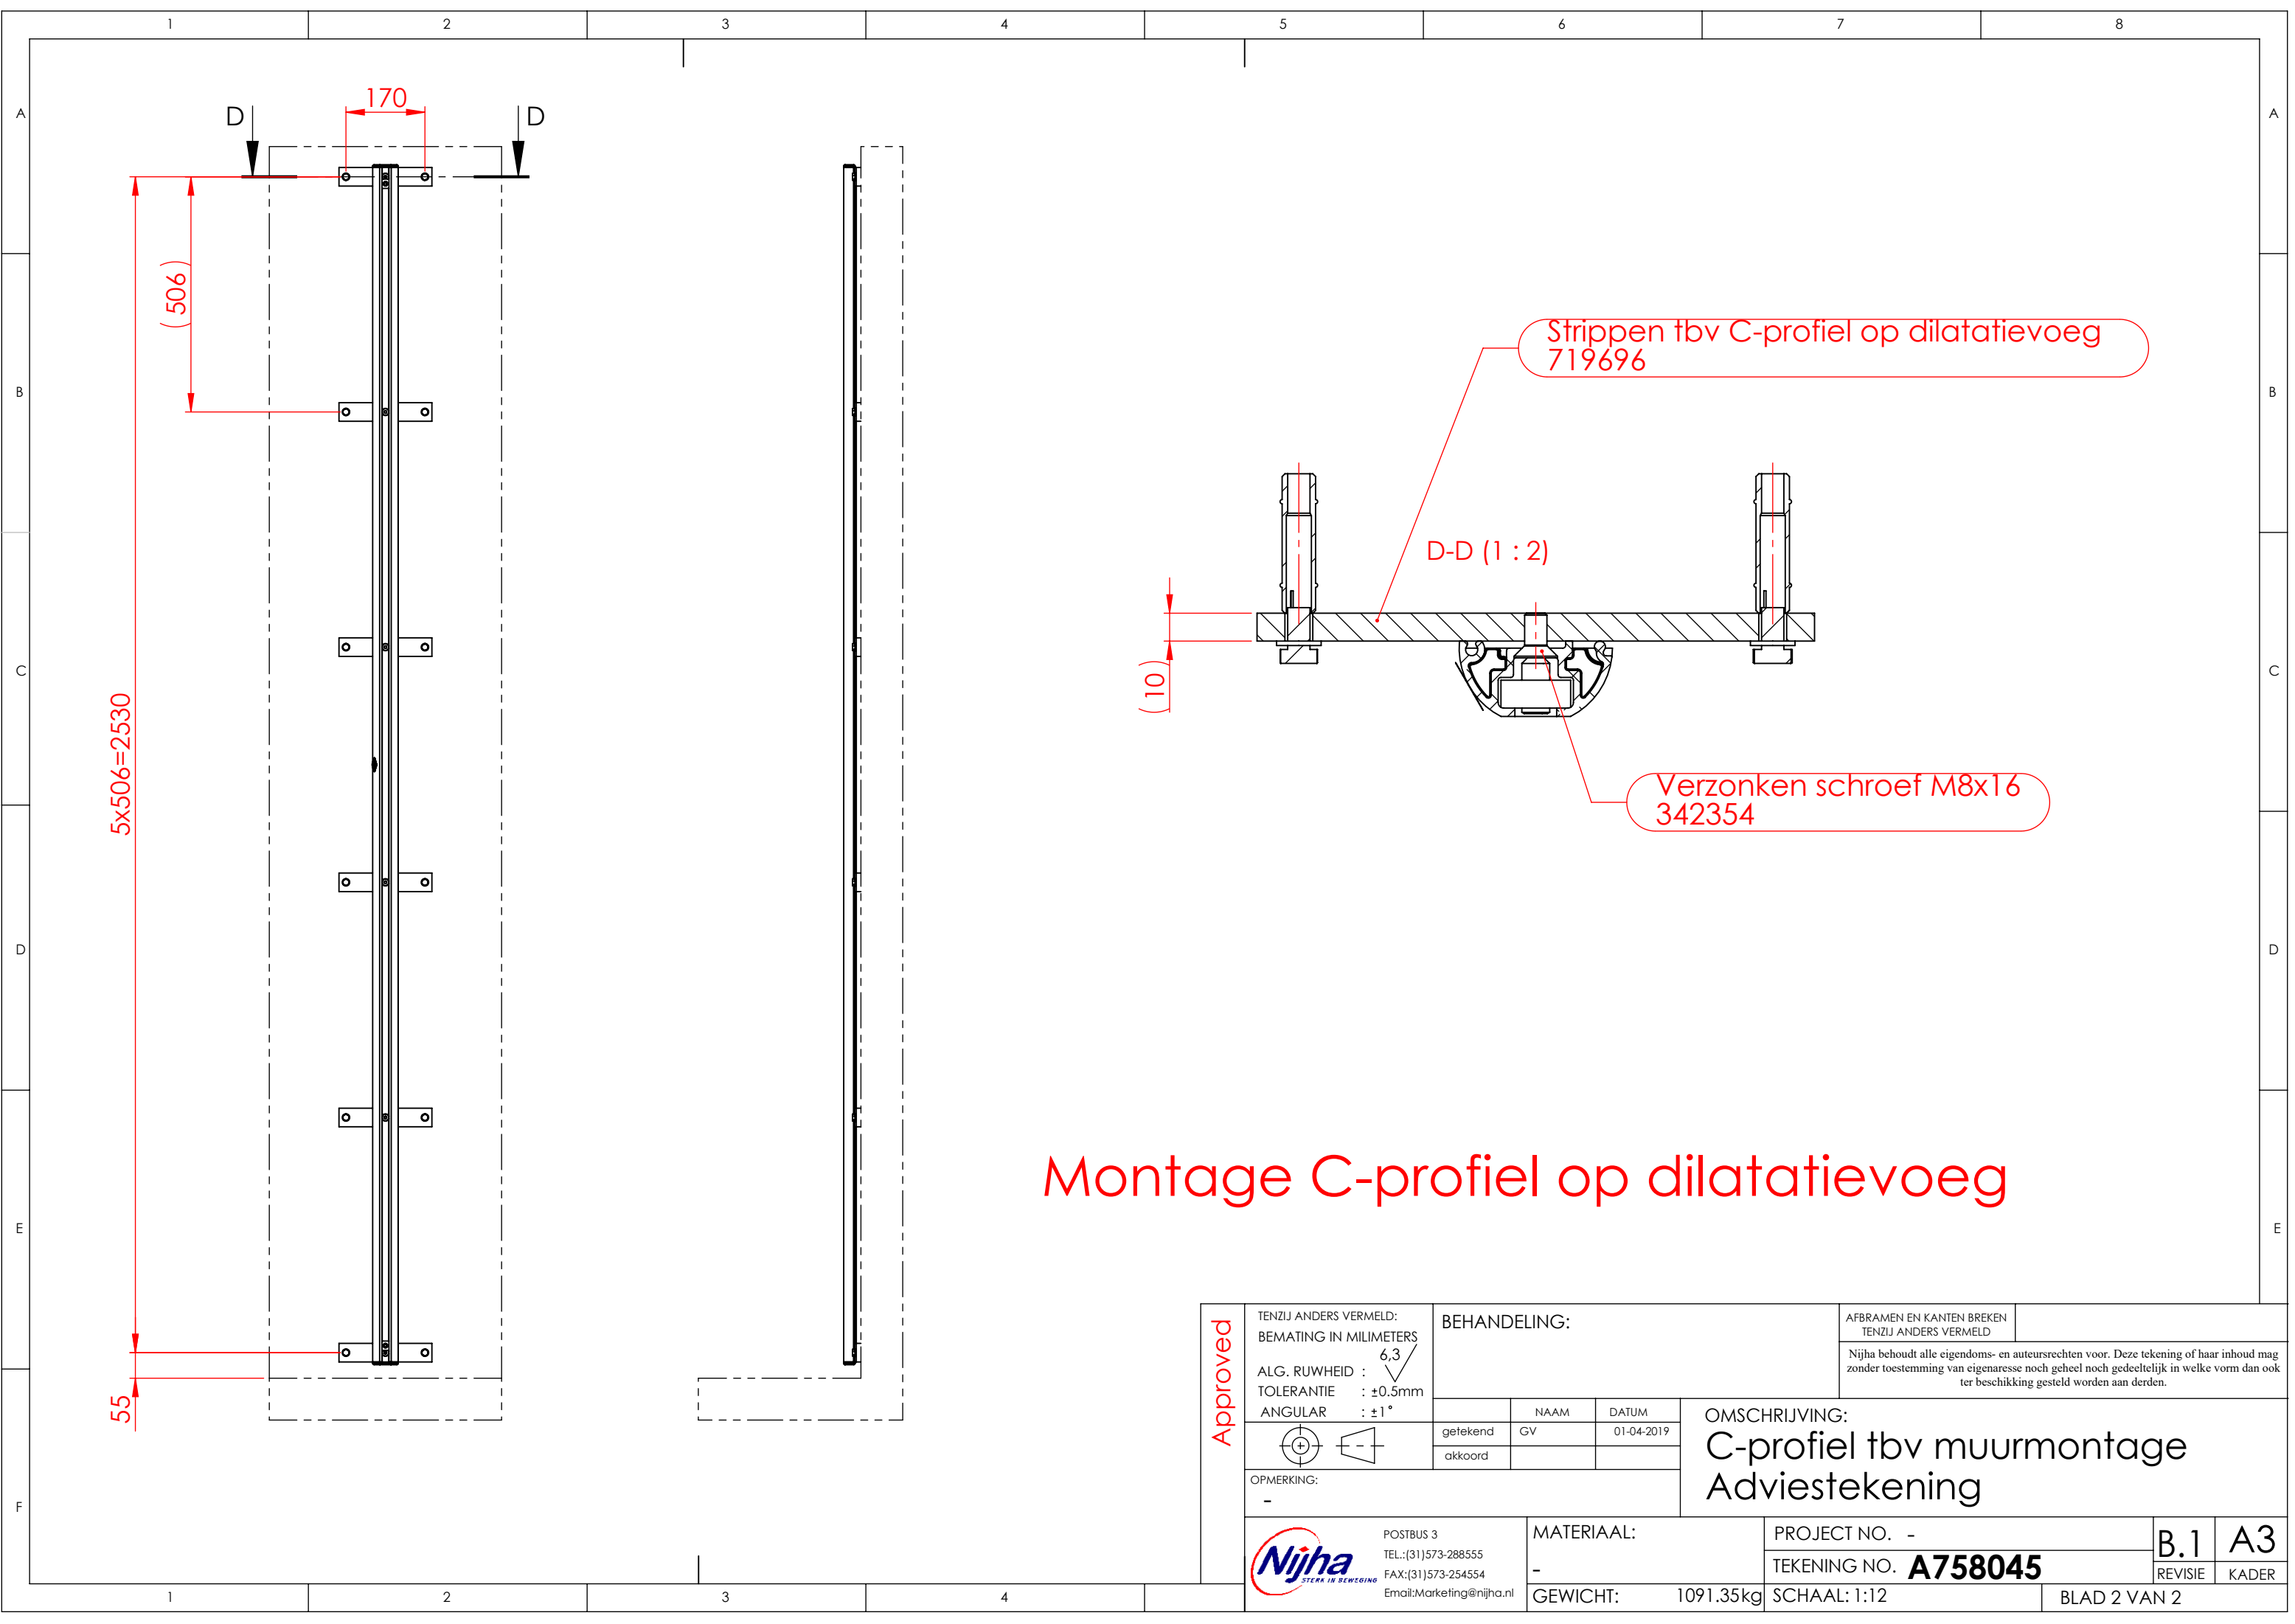

Montage C-profiel op dilatatievoeg

Approved

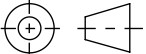TENZIJ ANDERS VERMELD: BEMATING IN MILIMETERS		BEHANDELING:		AFBRAMEN EN KANTEN BREKEN TENZIJ ANDERS VERMELD					
ALG. RUWHEID : 6,3 TOLERANTIE : ±0.5mm ANGULAR : ±1°				Nijha behoudt alle eigendoms- en auteursrechten voor. Deze tekening of haar inhoud mag, zonder toestemming van eigenaresse noch geheel noch gedeeltelijk in welke vorm dan ook ter beschikking gesteld worden aan derden.					
		getekend	NAAM	DATUM	OMSCHRIJVING: C-profiel tbv muurmontage Adviestekening				
		GV		01-04-2019					
		akkoord							
OPMERKING: -									
		POSTBUS 3		PROJECT NO. -		B.1	A3		
		TEL.:(31)573-288555		TEKENING NO. A758045				REVISIE	KADER
		FAX:(31)573-254554		-		SCHAAL: 1:12			
		Email:Marketing@nijha.nl		GEWICHT: 1091.35kg					