

1 2 3 4 5 6 7 8

A

B

C

D

E

F

KRACHTENSPEL

BEVESTIGINGSPUNTEN

Bevestigingspunten t.b.v. montage KBS werkbeugel dienen in het zicht te zijn.

REVISIE	OMSCHRIJVING	DATUM	ENGINEER

TENZIJ ANDERS VERMELD:
BEMATING IN MILIMETERS
6,3
ALG. RUWHEID :
TOLERANTIE : ±0.5mm
ANGULAR : ±1°

OPMERKING:
-

POSTBUS 3
TEL.: (31) 573-288555
FAX: (31) 573-254554
Email: Marketing@nijha.nl

BEHANDELING:

getekend	NAAM	DATUM
HSc		21-11-2013

akkoord

MATERIAAL:
-

GEWICHT: -kg

PROJECT NO. -

TEKENING NO. **A795344**

SCHAAL: 1:50

REVISIE

KADER

A3

BLAD 1 VAN 1

AFBRAMEN EN KANTEN BREKEN
TENZIJ ANDERS VERMELD

Adviestekening
Nijha behoudt alle eigendoms- en auteursrechten voor. Deze tekening of haar inhoud mag zonder toestemming van eigenaresse noch geheel noch gedeeltelijk in welke vorm dan ook ter beschikking gesteld worden aan derden.

OMSCHRIJVING:
Werkbeugel Dorack/GymVaria
-

1 2 3 4 5 6 7 8

A

B

C

D

E

F

1 2 3 4 5 6 7 8

A

B

C

D

E

F

KRACHTENSPEL

2 kN

925

960

BEVESTIGINGSPUNTEN

Bevestigingspunten t.b.v. montage KBS werkbeugel dienen in het zicht te zijn.

960

90

880

4x M10

REVISIE	OMSCHRIJVING	DATUM	ENGINEER

TENZIJ ANDERS VERMELD:
BEMATING IN MILIMETERS
6,3
ALG. RUWHEID :
TOLERANTIE : ±0.5mm
ANGULAR : ±1°

OPMERKING:
-

BEHANDELING:

getekend	NAAM HSc	DATUM 21-11-2013
akkoord		

OMSCHRIJVING:
Werkbeugel Dorack/GymVaria
-

MATERIAAL:
-
GEWICHT: -kg

PROJECT NO. -
TEKENING NO. **A795344**
SCHAAL: 1:50

BLAD 1 VAN 1

POSTBUS 3
TEL.: (31) 573-288555
FAX: (31) 573-254554
Email: Marketing@nijha.nl

Nijha
STERA IN BEWEGING

AFBRAMEN EN KANTEN BREKEN
TENZIJ ANDERS VERMELD

Adviestekening
Nijha behoudt alle eigendoms- en auteursrechten voor. Deze tekening of haar inhoud mag zonder toestemming van eigenaresse noch geheel noch gedeeltelijk in welke vorm dan ook ter beschikking gesteld worden aan derden.

REVISIE

OMSCHRIJVING

DATUM

ENGINEER

A3

REVISIE

KADER

1 2 3 4 5 6 7 8

A

B

C

D

E

F

KRACHTENSPEL

2 kN

925

960

BEVESTIGINGSPUNTEN

Bevestigingspunten t.b.v. montage KBS werkbeugel dienen in het zicht te zijn.

960

90

880

4x M10

REVISIE	OMSCHRIJVING	DATUM	ENGINEER

TENZIJ ANDERS VERMELD:
BEMATING IN MILIMETERS
6,3
ALG. RUWHEID :
TOLERANTIE : ±0.5mm
ANGULAR : ±1°

OPMERKING:
-

BEHANDELING:

getekend	NAAM HSc	DATUM 21-11-2013
akkoord		

OMSCHRIJVING:
Werkbeugel Dorack/GymVaria
-

MATERIAAL:
-
GEWICHT: -kg

PROJECT NO. -
TEKENING NO. **A795344**
SCHAAL: 1:50

BLAD 1 VAN 1

POSTBUS 3
TEL.: (31) 573-288555
FAX: (31) 573-254554
Email: Marketing@nijha.nl

Nijha
STERA IN BEWEGING

AFBRAMEN EN KANTEN BREKEN
TENZIJ ANDERS VERMELD

Adviestekening
Nijha behoudt alle eigendoms- en auteursrechten voor. Deze tekening of haar inhoud mag zonder toestemming van eigenaresse noch geheel noch gedeeltelijk in welke vorm dan ook ter beschikking gesteld worden aan derden.

REVISIE

OMSCHRIJVING



DATUM

ENGINEER

A3

REVISIE

KADER

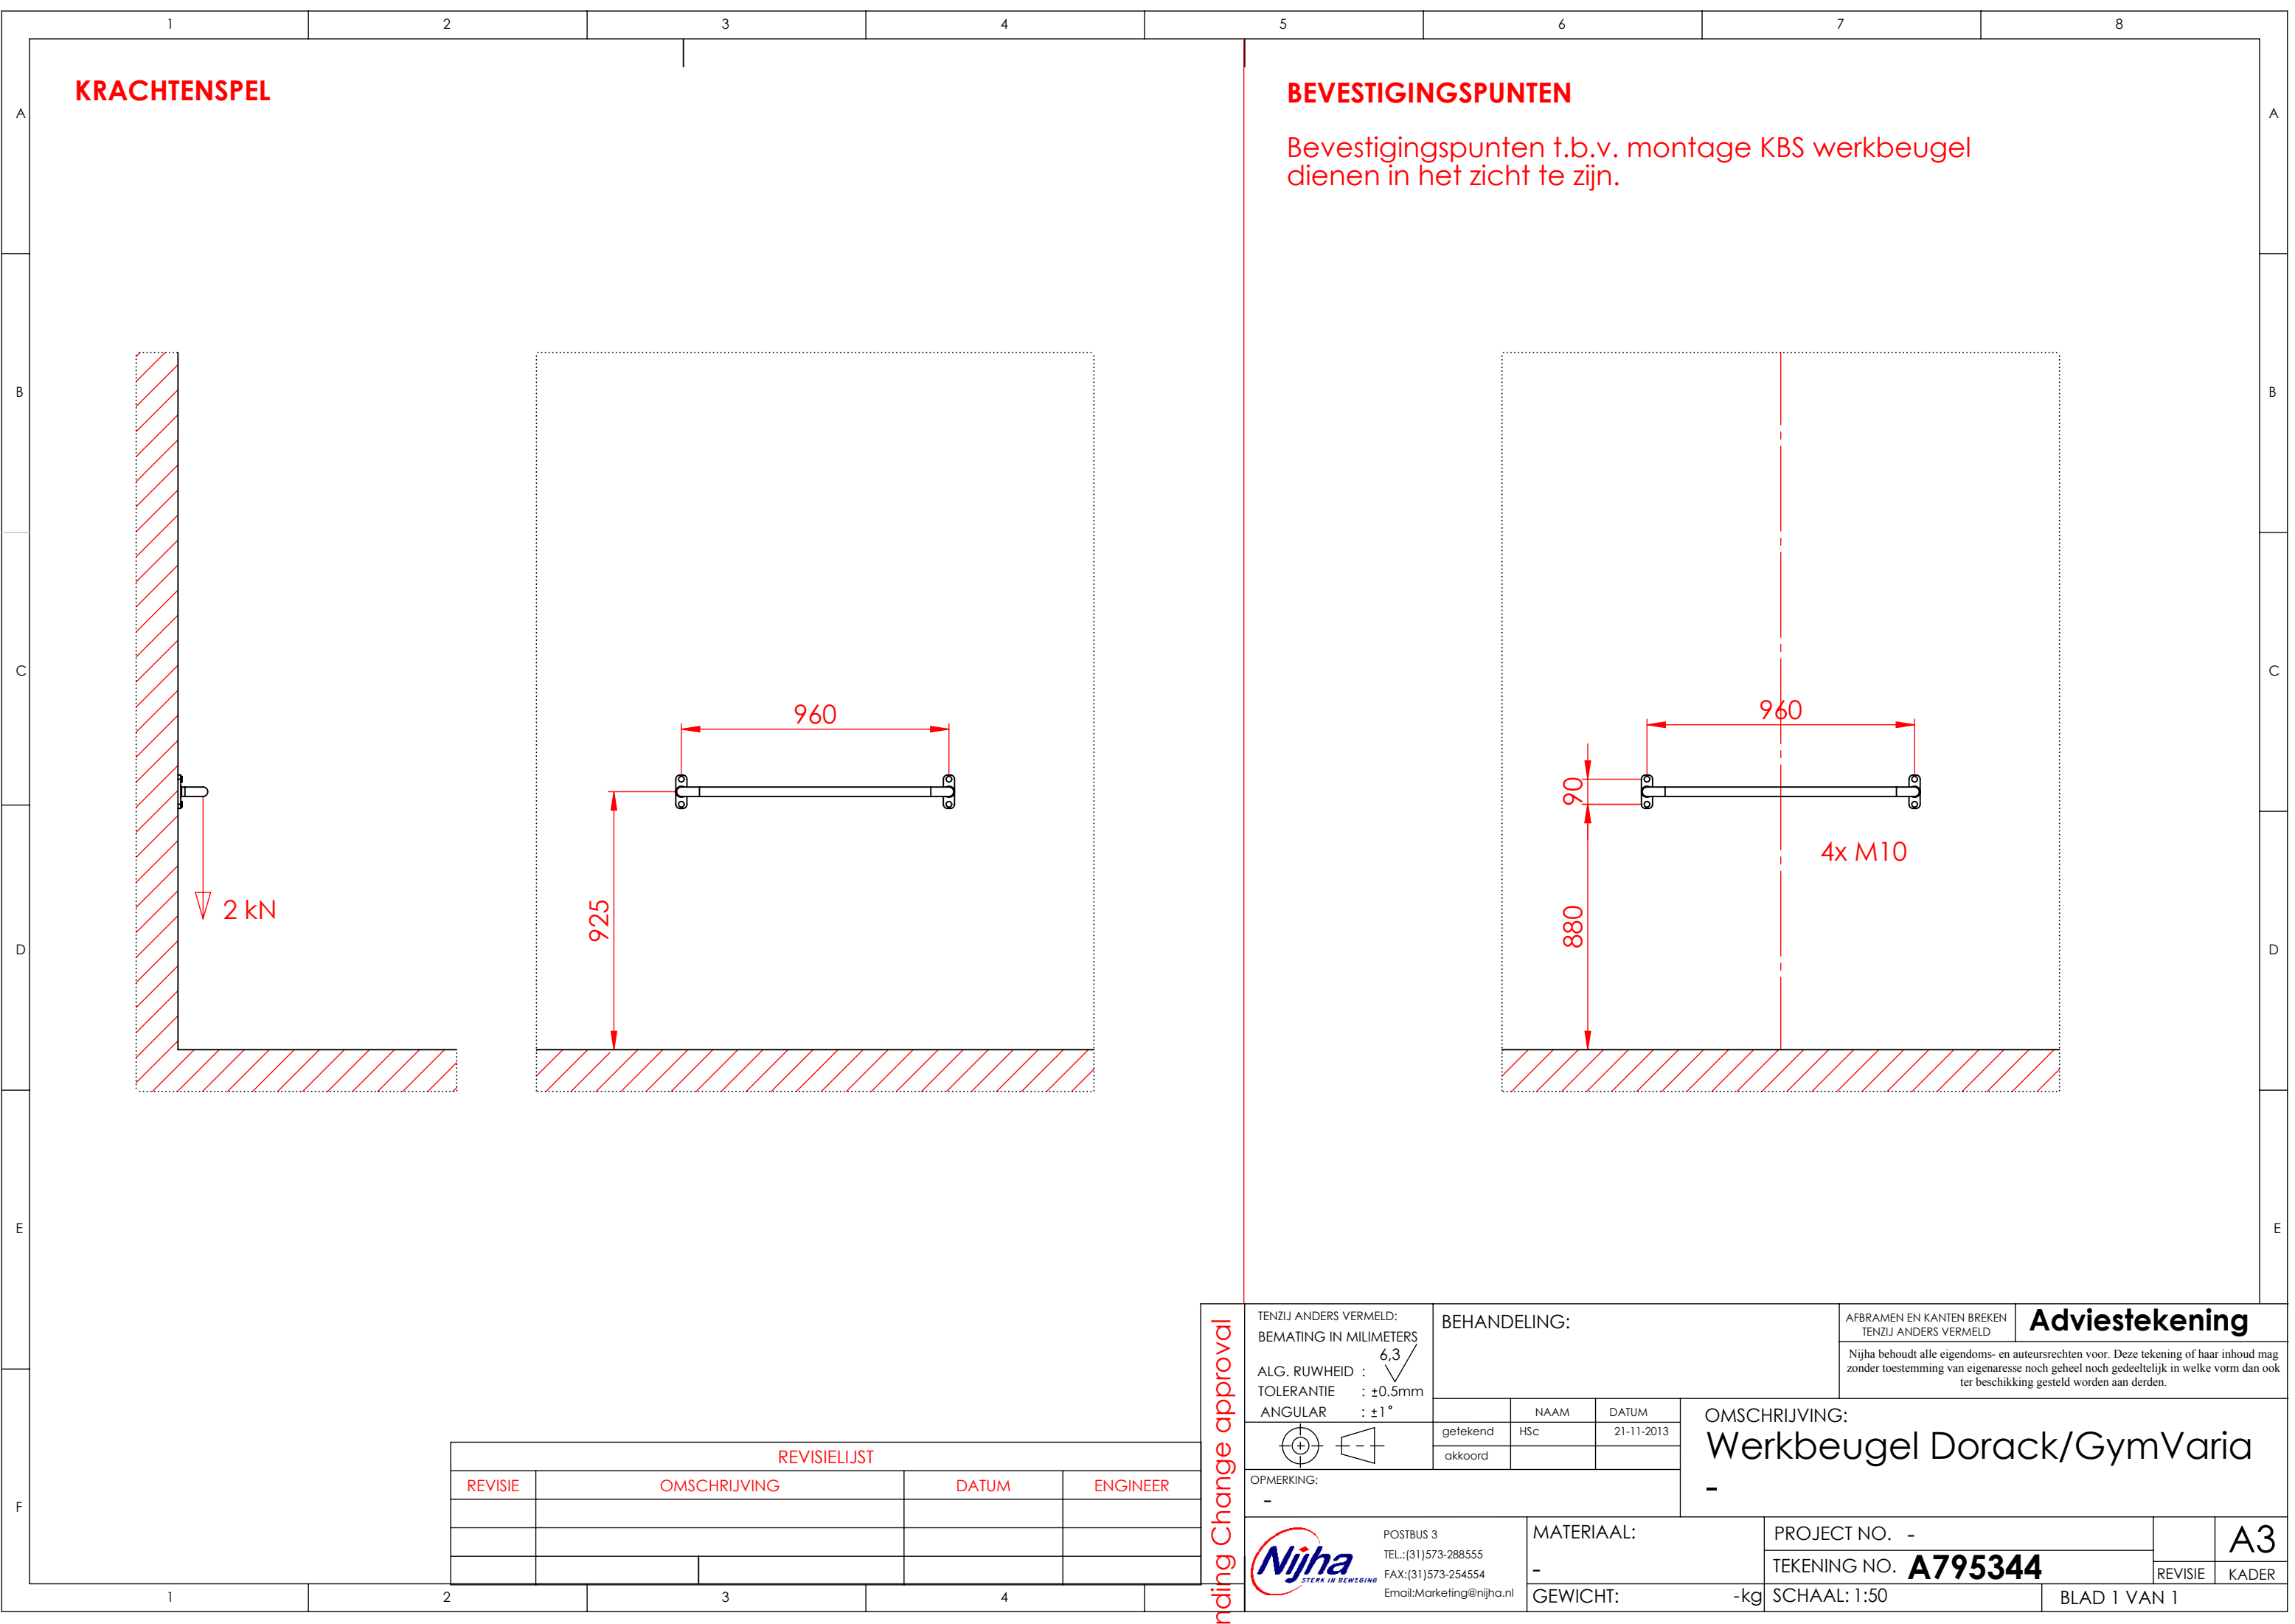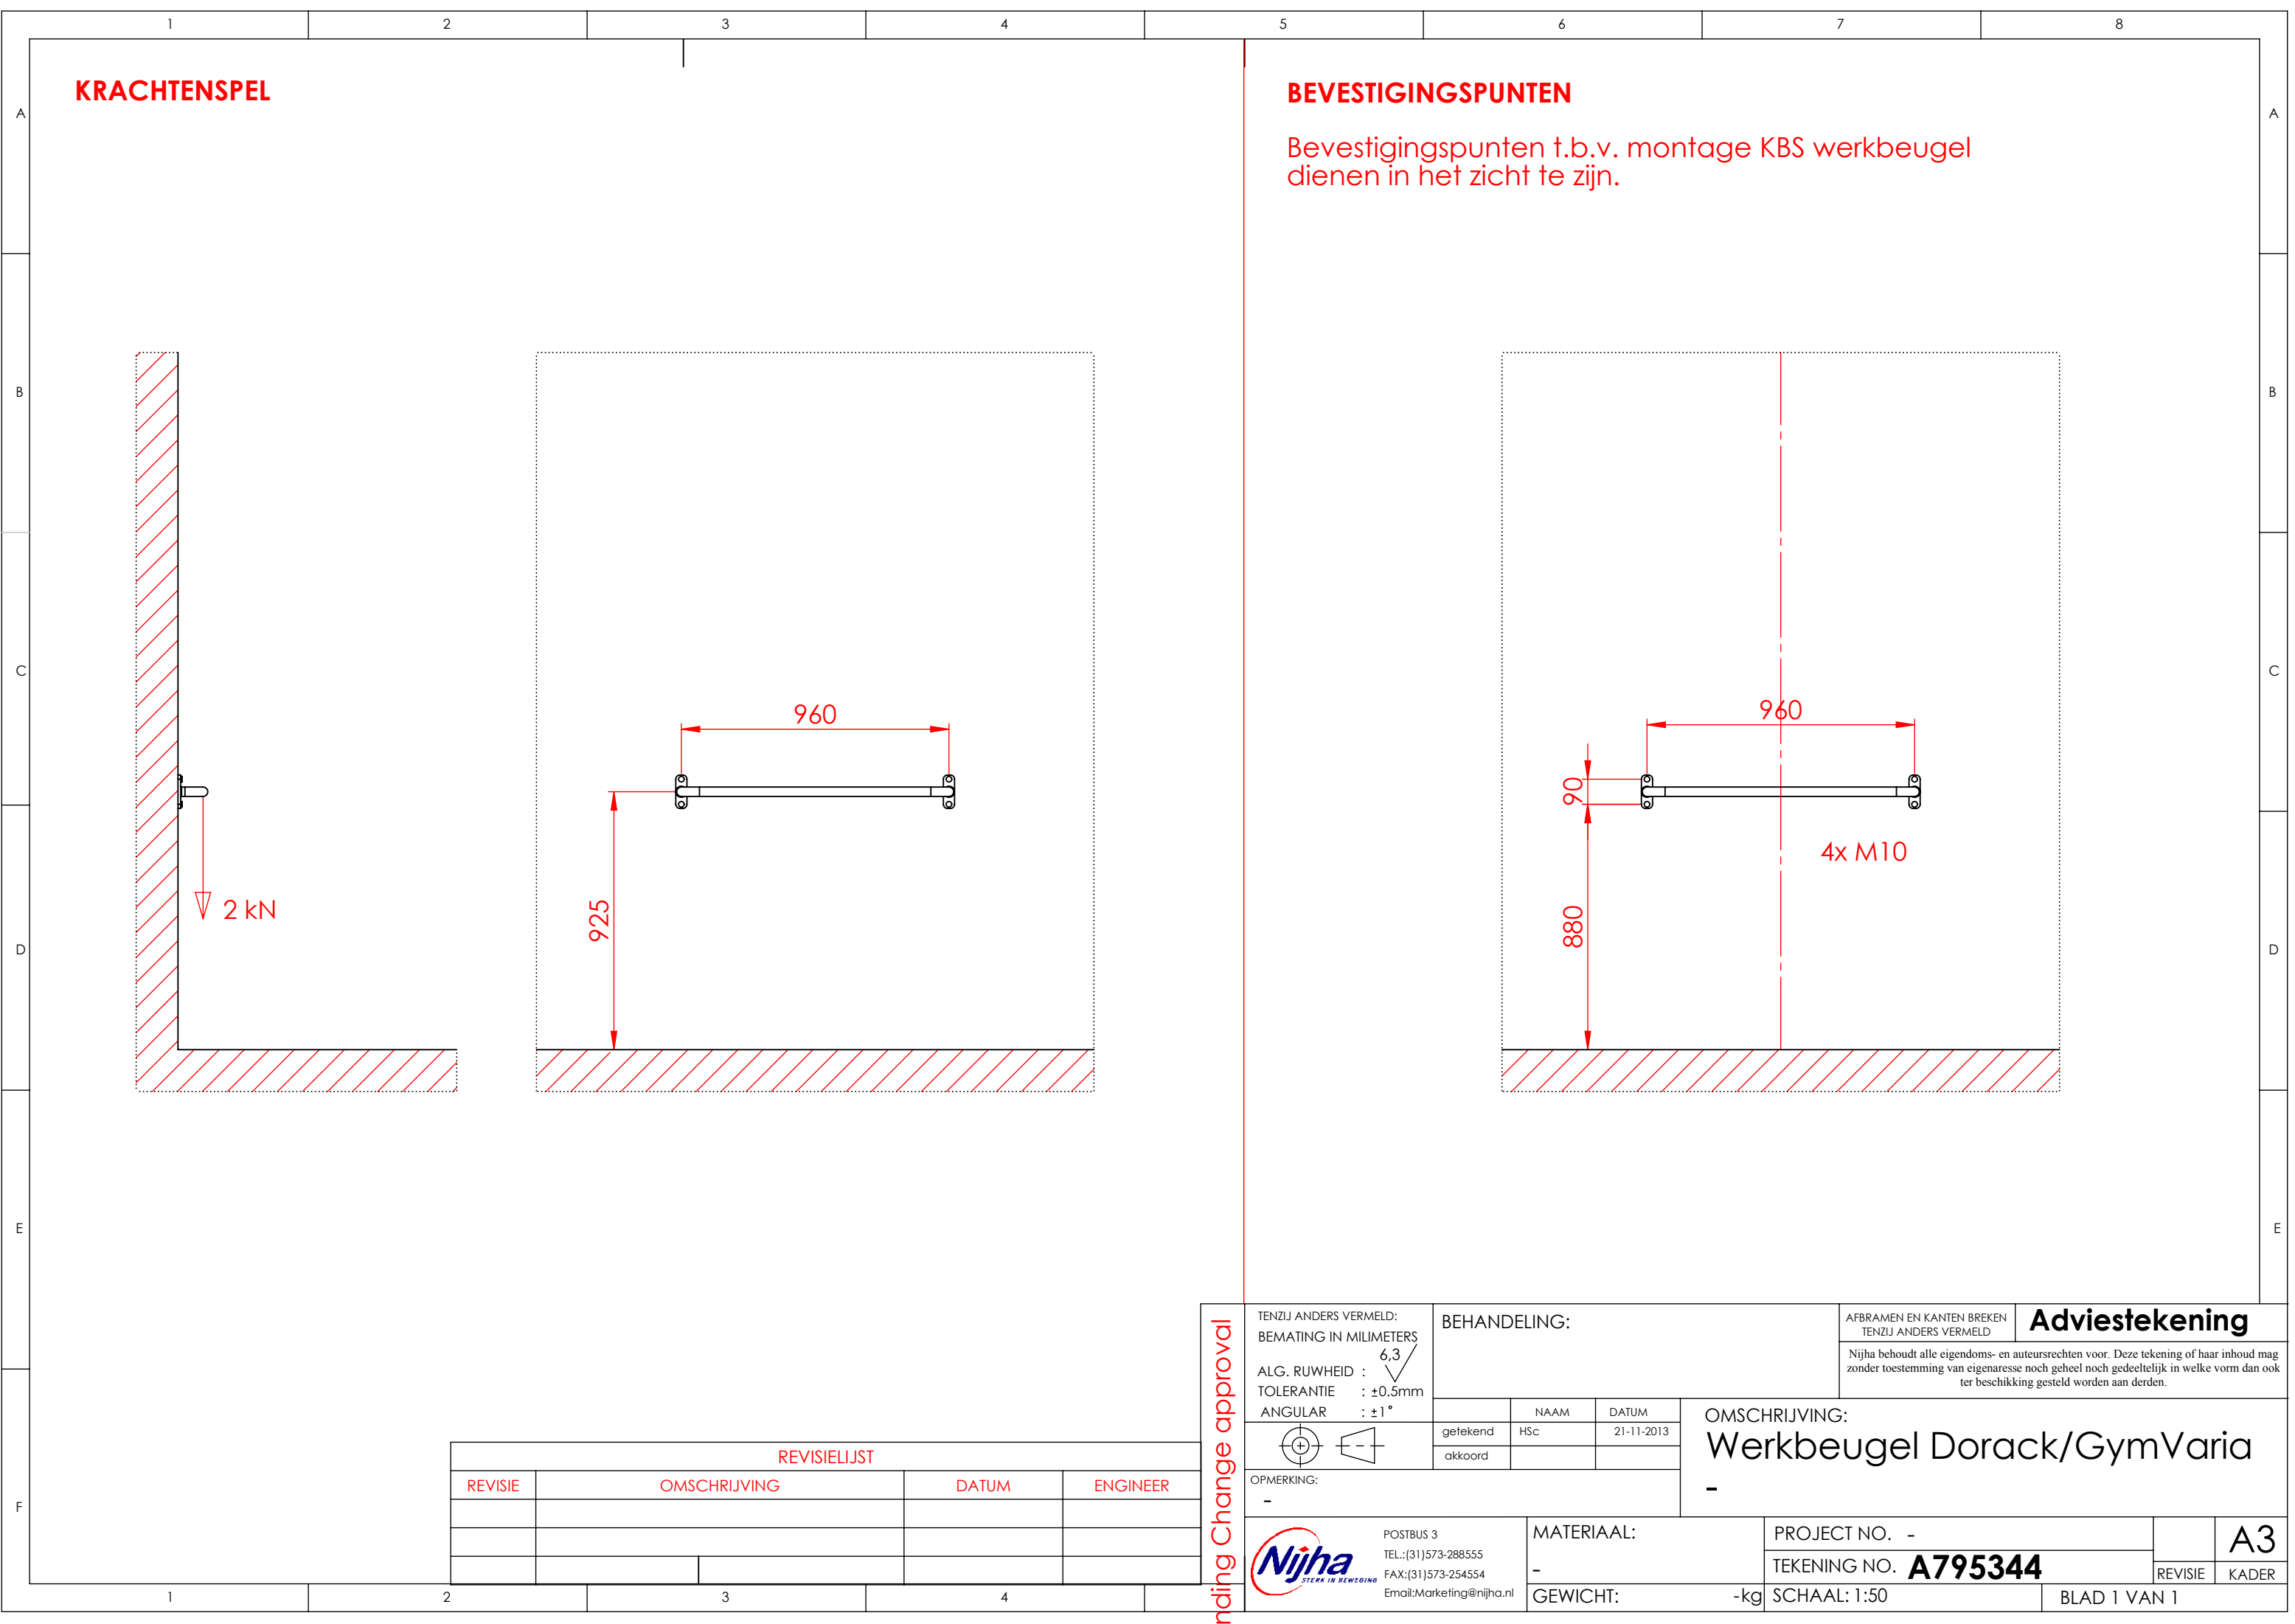

1 2 3 4 5 6 7 8

A

B

C

D

E

F

KRACHTENSPEL

2 kN

925

960

BEVESTIGINGSPUNTEN

Bevestigingspunten t.b.v. montage KBS werkbeugel dienen in het zicht te zijn.

960

90

880

4x M10

REVISIE	OMSCHRIJVING	DATUM	ENGINEER

TENZIJ ANDERS VERMELD:
BEMATING IN MILIMETERS
6,3
ALG. RUWHEID :
TOLERANTIE : ±0.5mm
ANGULAR : ±1°

OPMERKING:
-

BEHANDELING:

getekend	NAAM HSc	DATUM 21-11-2013
akkoord		

OMSCHRIJVING:
Werkbeugel Dorack/GymVaria
-

MATERIAAL:
-
GEWICHT: -kg

PROJECT NO. -
TEKENING NO. **A795344**
SCHAAL: 1:50

BLAD 1 VAN 1

POSTBUS 3
TEL.: (31) 573-288555
FAX: (31) 573-254554
Email: Marketing@nijha.nl

Nijha
STERA IN BEWEGING

AFBRAMEN EN KANTEN BREKEN
TENZIJ ANDERS VERMELD

Adviestekening
Nijha behoudt alle eigendoms- en auteursrechten voor. Deze tekening of haar inhoud mag zonder toestemming van eigenaresse noch geheel noch gedeeltelijk in welke vorm dan ook ter beschikking gesteld worden aan derden.

REVISIE

OMSCHRIJVING

DATUM

ENGINEER

A3

REVISIE

KADER

1 2 3 4 5 6 7 8

A

B

C

D

E

F

KRACHTENSPEL

BEVESTIGINGSPUNTEN

Bevestigingspunten t.b.v. montage KBS werkbeugel dienen in het zicht te zijn.

REVISIE	OMSCHRIJVING	DATUM	ENGINEER

TENZIJ ANDERS VERMELD:
BEMATING IN MILIMETERS
6,3
ALG. RUWHEID :
TOLERANTIE : ±0.5mm
ANGULAR : ±1°

OPMERKING:
-

POSTBUS 3
TEL.: (31) 573-288555
FAX: (31) 573-254554
Email: Marketing@nijha.nl

MATERIAAL:
-
GEWICHT: -kg

PROJECT NO. -
TEKENING NO. **A795344**
SCHAAL: 1:50

REVISIE
KADER

AFBRAMEN EN KANTEN BREKEN
TENZIJ ANDERS VERMELD

Adviestekening
Nijha behoudt alle eigendoms- en auteursrechten voor. Deze tekening of haar inhoud mag zonder toestemming van eigenaresse noch geheel noch gedeeltelijk in welke vorm dan ook ter beschikking gesteld worden aan derden.

OMSCHRIJVING:
Werkbeugel Dorack/GymVaria
-

BLAD 1 VAN 1