

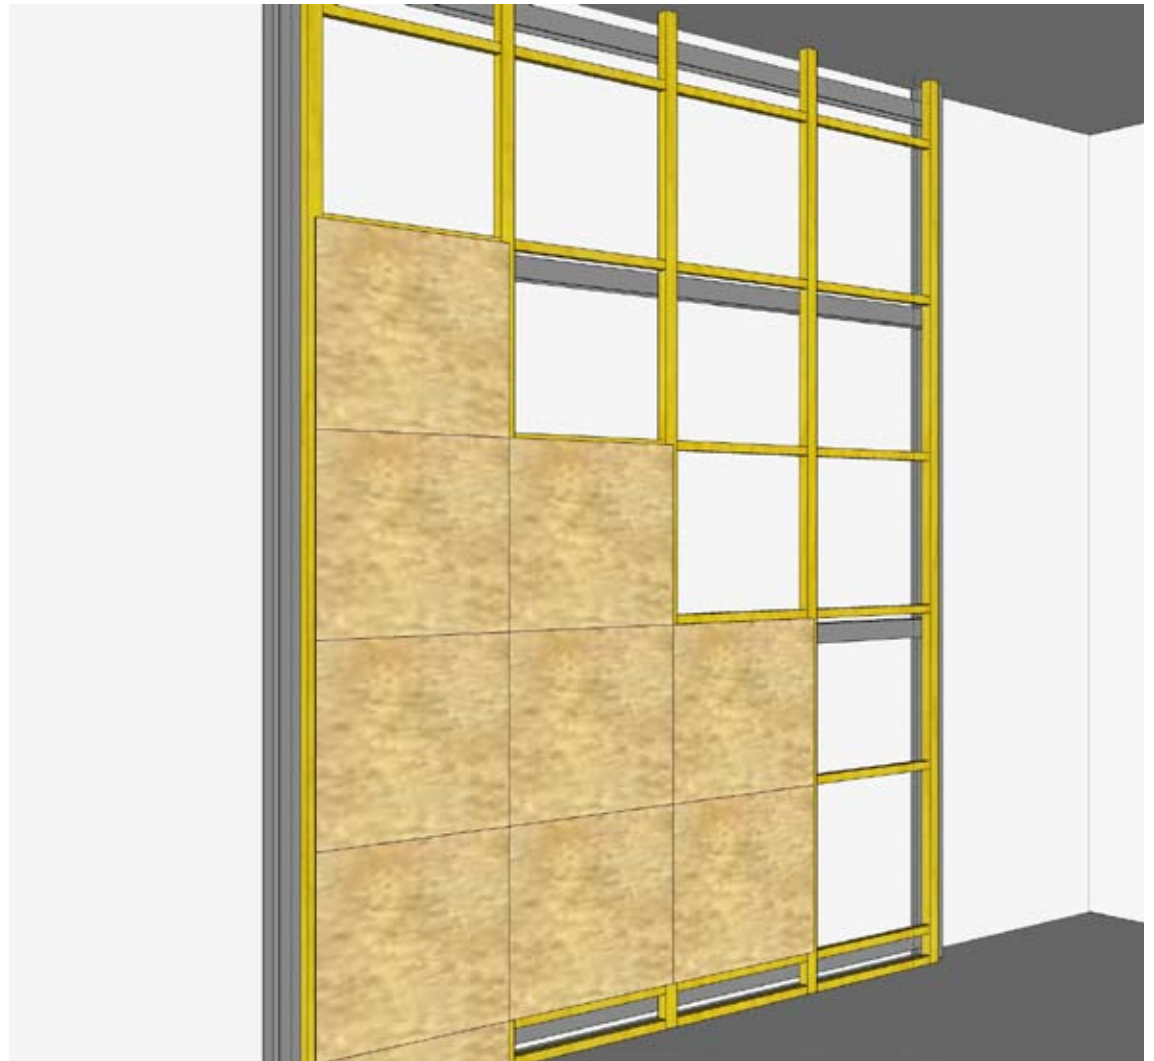



Informatieblad niet obstakelvrije klimwand

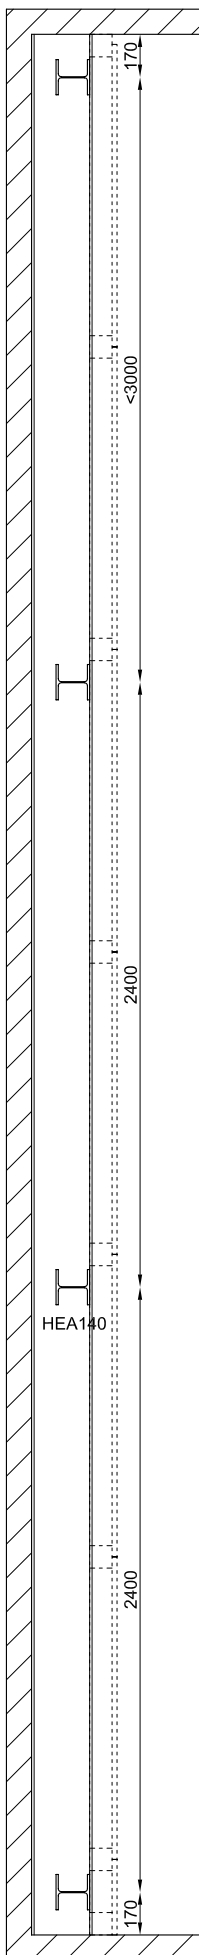

Meest eenvoudige oplossing, hierbij komt de klimwand naar voren.


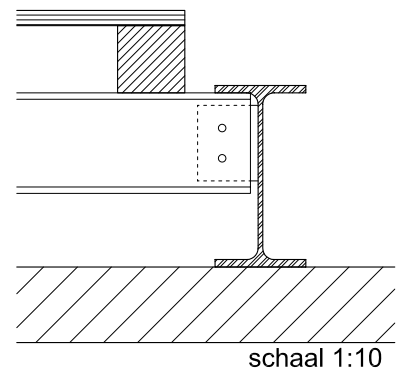


schaal 1:10

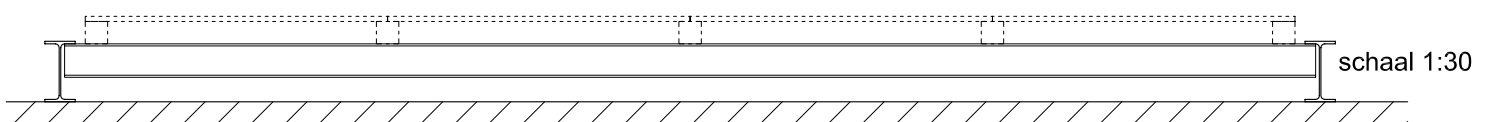


schaal 1:30


Informatieblad obstakelvrije klimwand

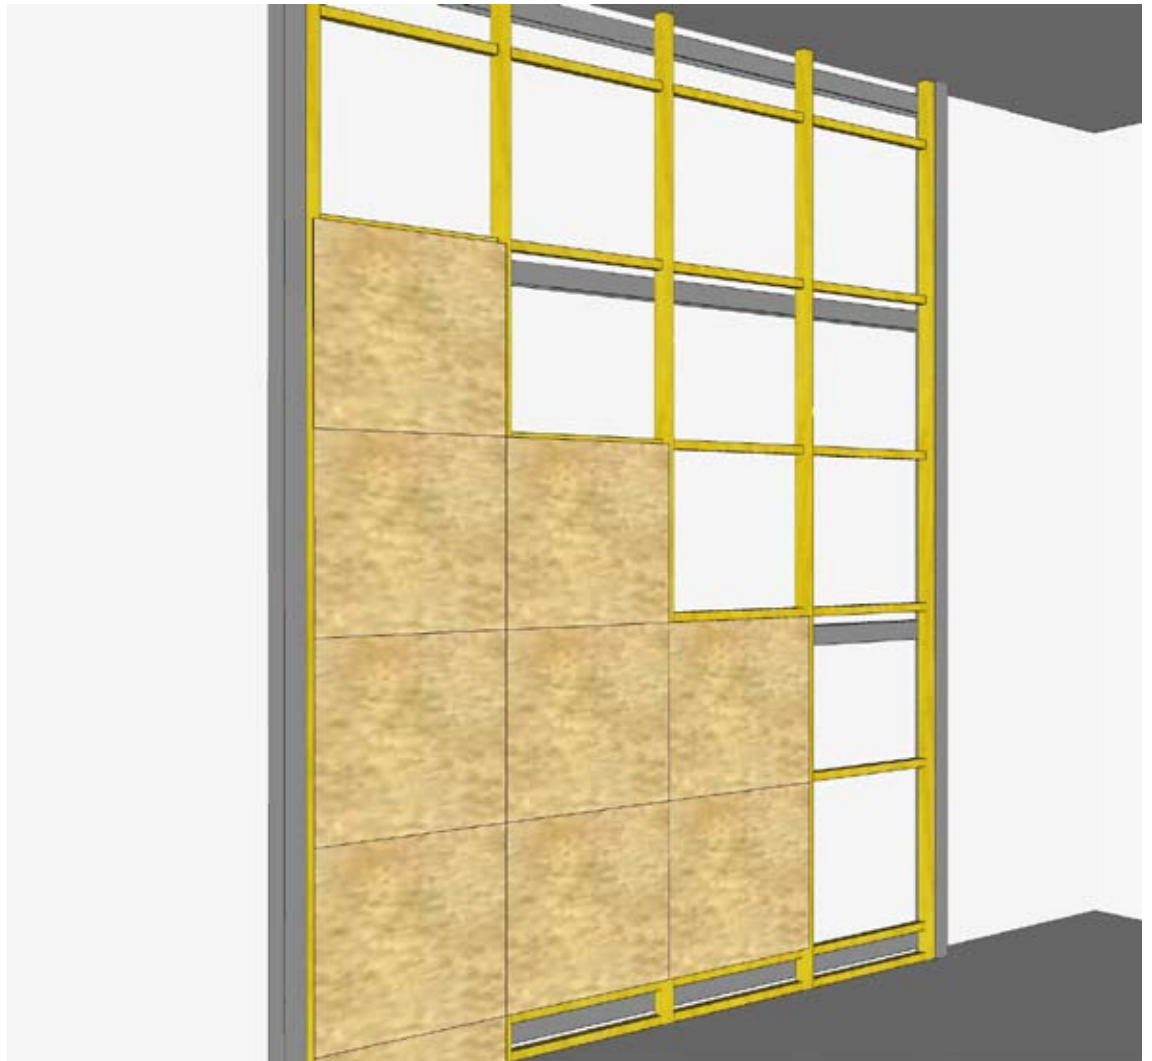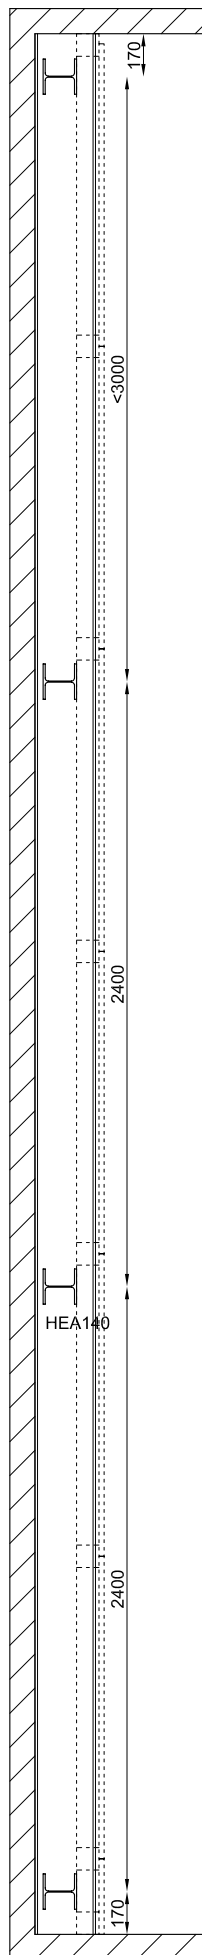

Deze opbouw is mogelijk indien er geen windverbanden zijn.


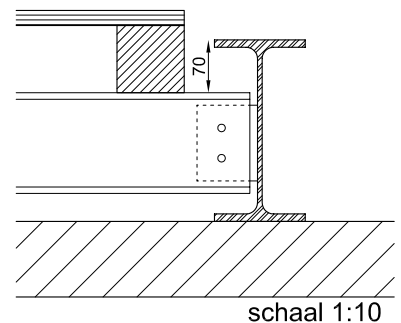


schaal 1:10

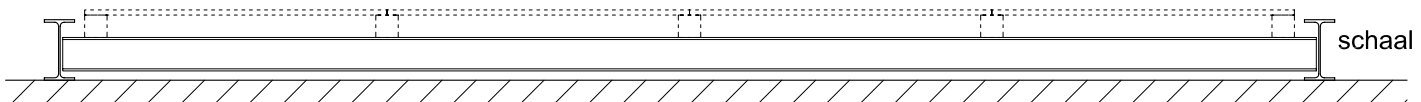


schaal 1:30


Informatieblad obstakelvrije klimwand in een staalconstructie met windverband in liggervlak

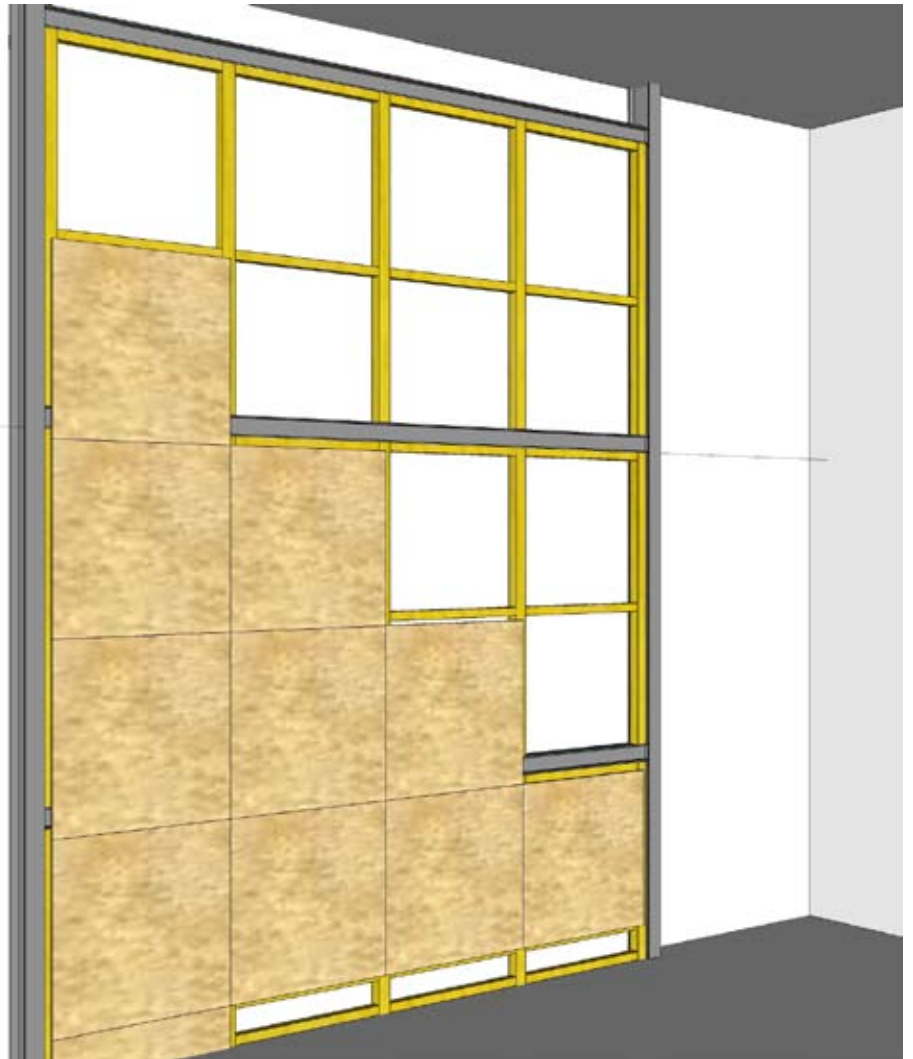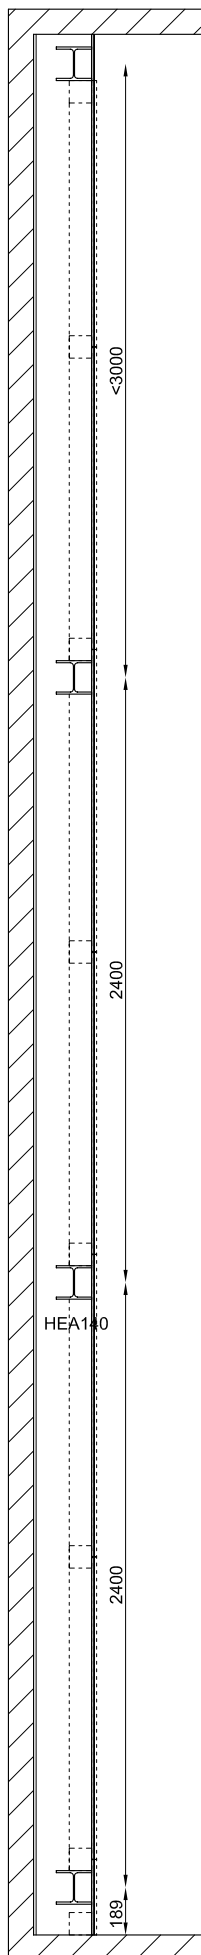

Deze oplossing wordt gekozen voor een obstakelvrije klimwand, welke geplaatst moet worden in een staalconstructie waarin een windverband is opgenomen. In overleg met Polar bevestigings lippen aan de liggers lassen.

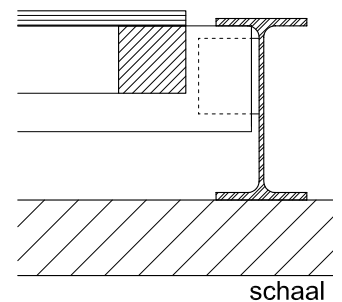


schaal

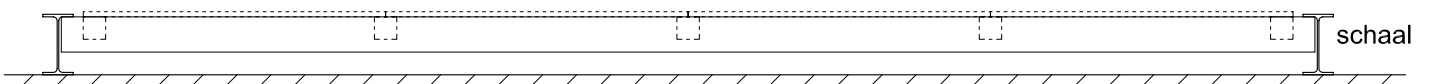


schaal

Informatieblad klimwand aan volle steen

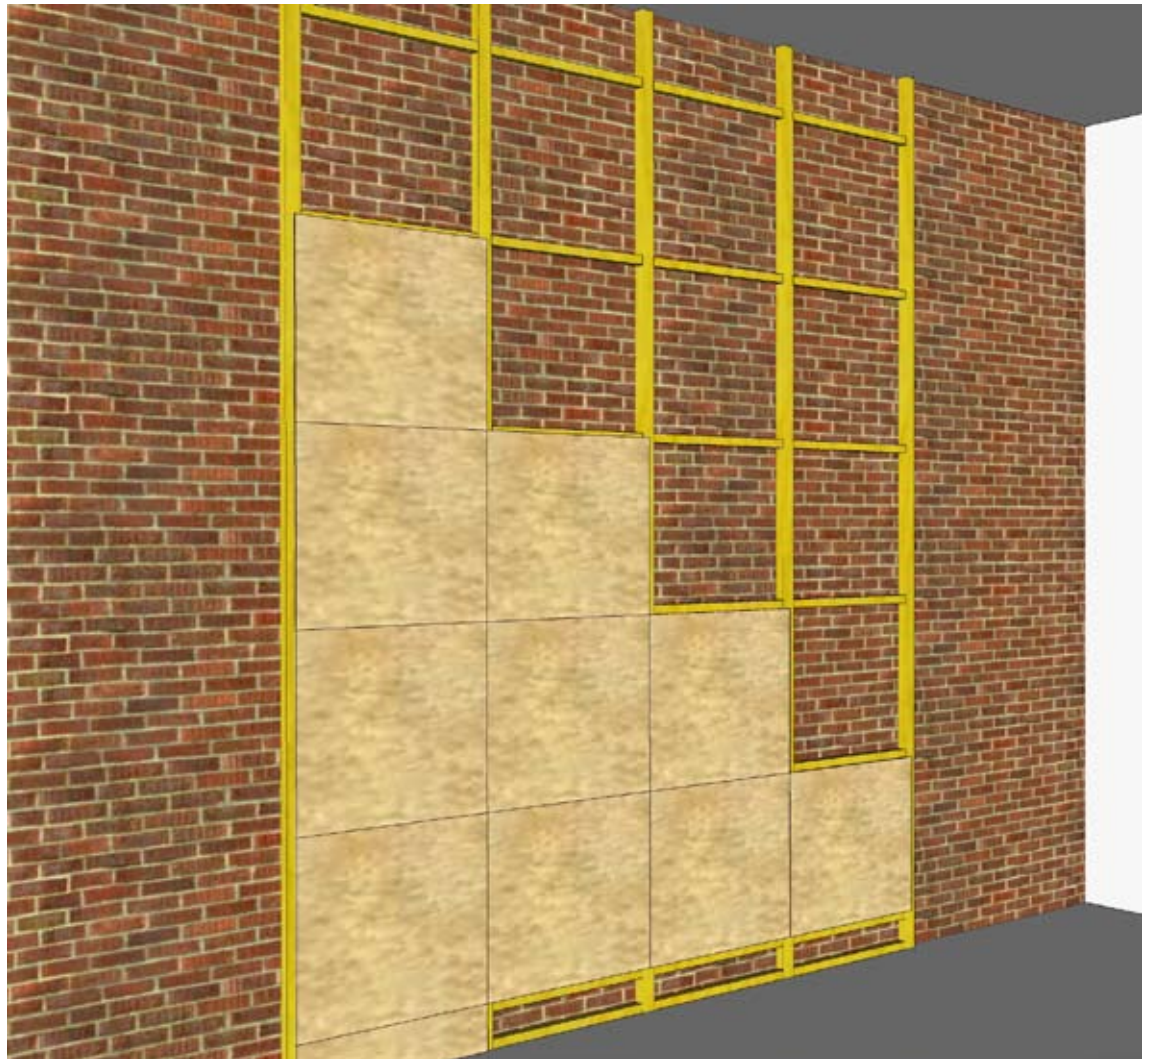

Indien de klimwand wordt geplaatst op een bakstenen wand met volle stenen waaraan montage mogelijk is, dan kan de wand direct op de stenen worden geplaatst.

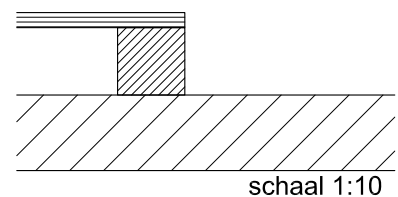

schaal 1:10

