
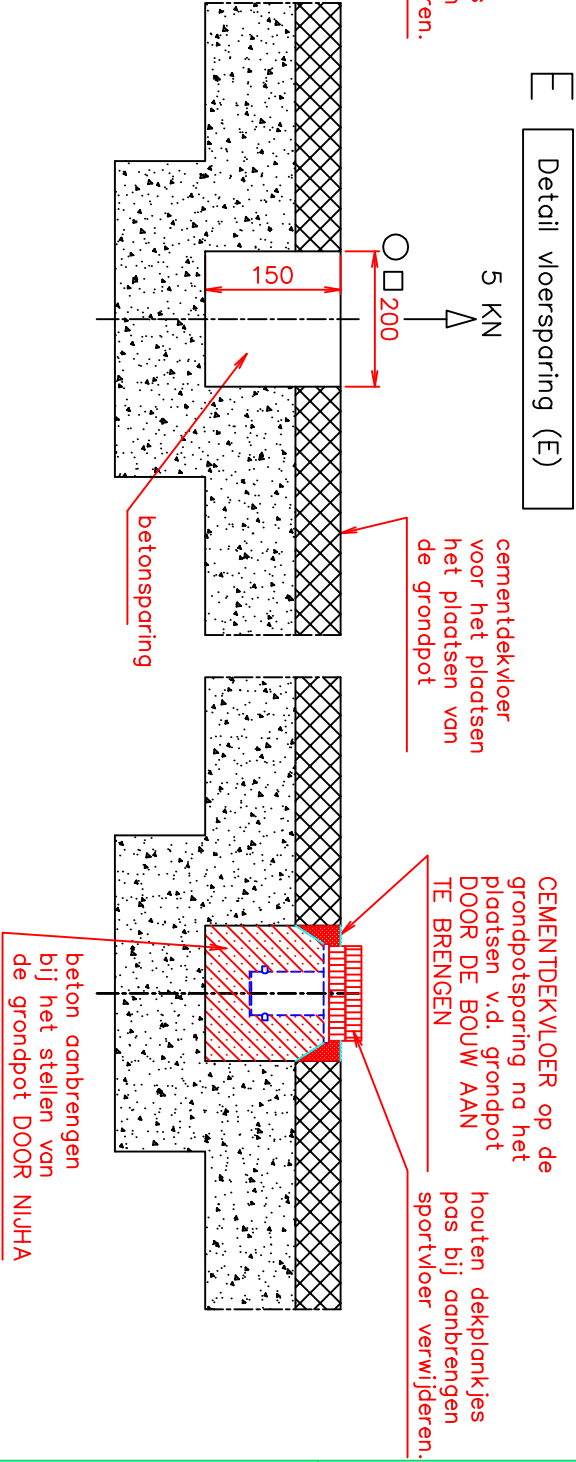


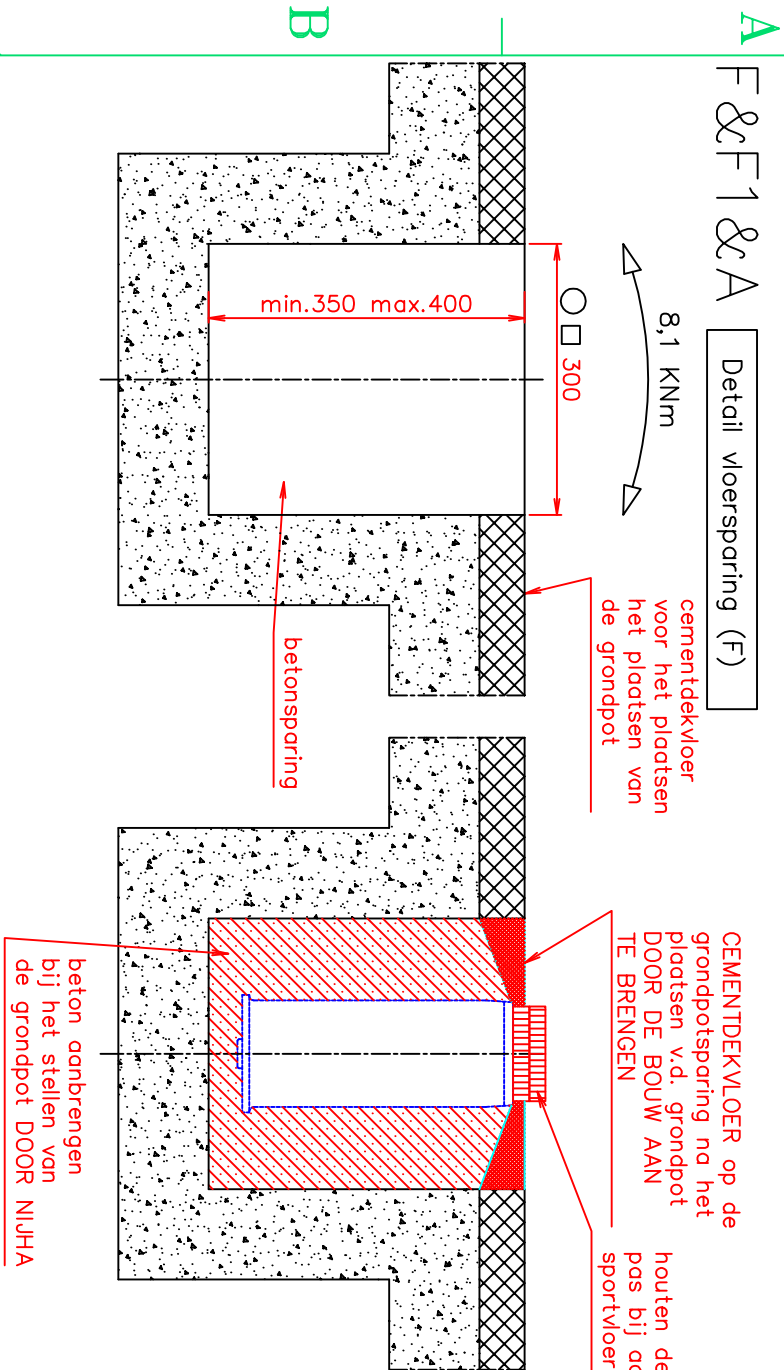

A = rekstokpot
E = tuibevestiging variastellen,fig.toestellen,doelen,basketbaltorens
F & F1 = volleybal,badminton,tennis, (F1) korfbalpot

A T T E N T I E :
Ter plaatse van de grondpotten
vloERBEDEKKING N I E T ONDERBREKEN
Dieptematen vloersparingen
vanaf BOVENKANT CEMENTDEKvloER

E	Rekstokpot en sparing gewijzigd	BB	-	221117	
D	Diameter -E-sparing aangepast van 160 naar 200	TL	-	030914	
C	KRACHTEN AANGEPAST	BB	-	100908	
B	DETAIL BIJ OPGEZET	WE	-	080206	
rev.	description of revision		name	check	date

drawn by	W ELFERINK	date	21-09-2000	scale	—	page	1	off	1	pages	general tolerances	lineodr.	0.5mm
----------	------------	------	------------	-------	---	------	---	-----	---	-------	--------------------	----------	-------

checked by	—	date	—	description									
------------	---	------	---	-------------	--	--	--	--	--	--	--	--	--



POSTBUS 3
NL-7240 AA LOCHEM
TEL: (31) 573 28 85 55
FAX: (31) 573 25 45 54
info@nijha.nl

american projection

size A3

drawing number 000001

rev. E

details vloersparingen

—

dimensions in mm