


DIEPTE IN METERS T.O.V. NAP

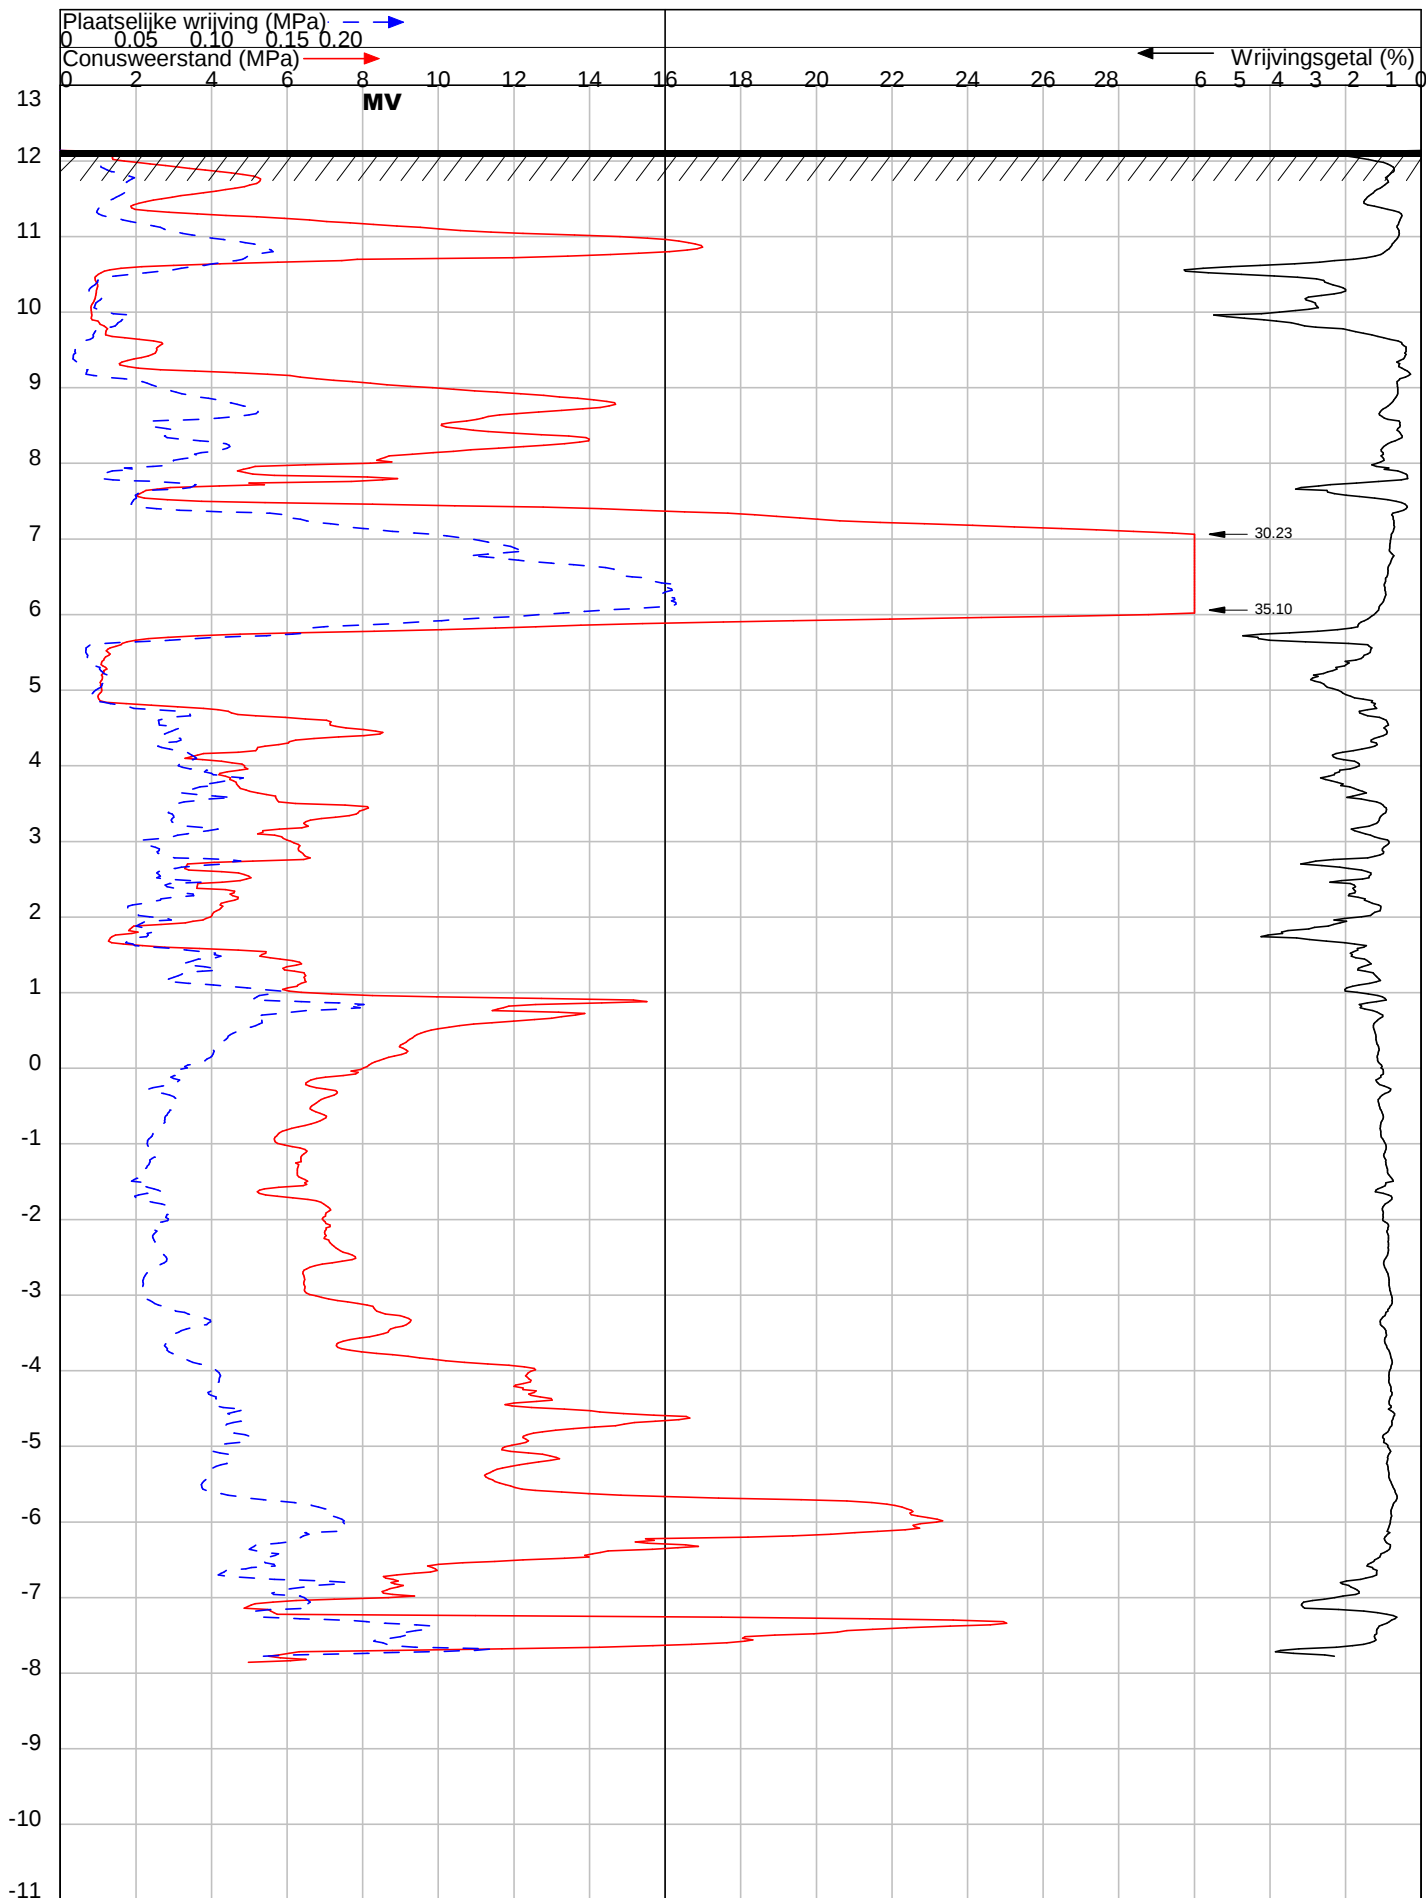


OPDRACHT NR : 24174
SONDERING : 1
DATUM : 12-8-2024 TIJD : 8:32
OPDRACHTGEVER : Gemeente Alphen-Chaam
OMSCHRIJVING : Chaam : Gilzeweg 45

SONDEERMEESTER : Ferry van Peer
REFERENTIE NIVO : 12.14 m.t.o.v. NAP
CONUS TYPE : I-CFXY-10 Nr. : 190902
HELLINGOPNEMER : Nr. :
EINDWAARDE HELLING : 5.151713
OPMERKING : Grondwaterstand= 1.10m mv-.

Konings Grondboorbedrijf BV tel 06 - 54330346 mail: info@sonderingen.nl

DIEPTE IN METERS T.O.V. NAP

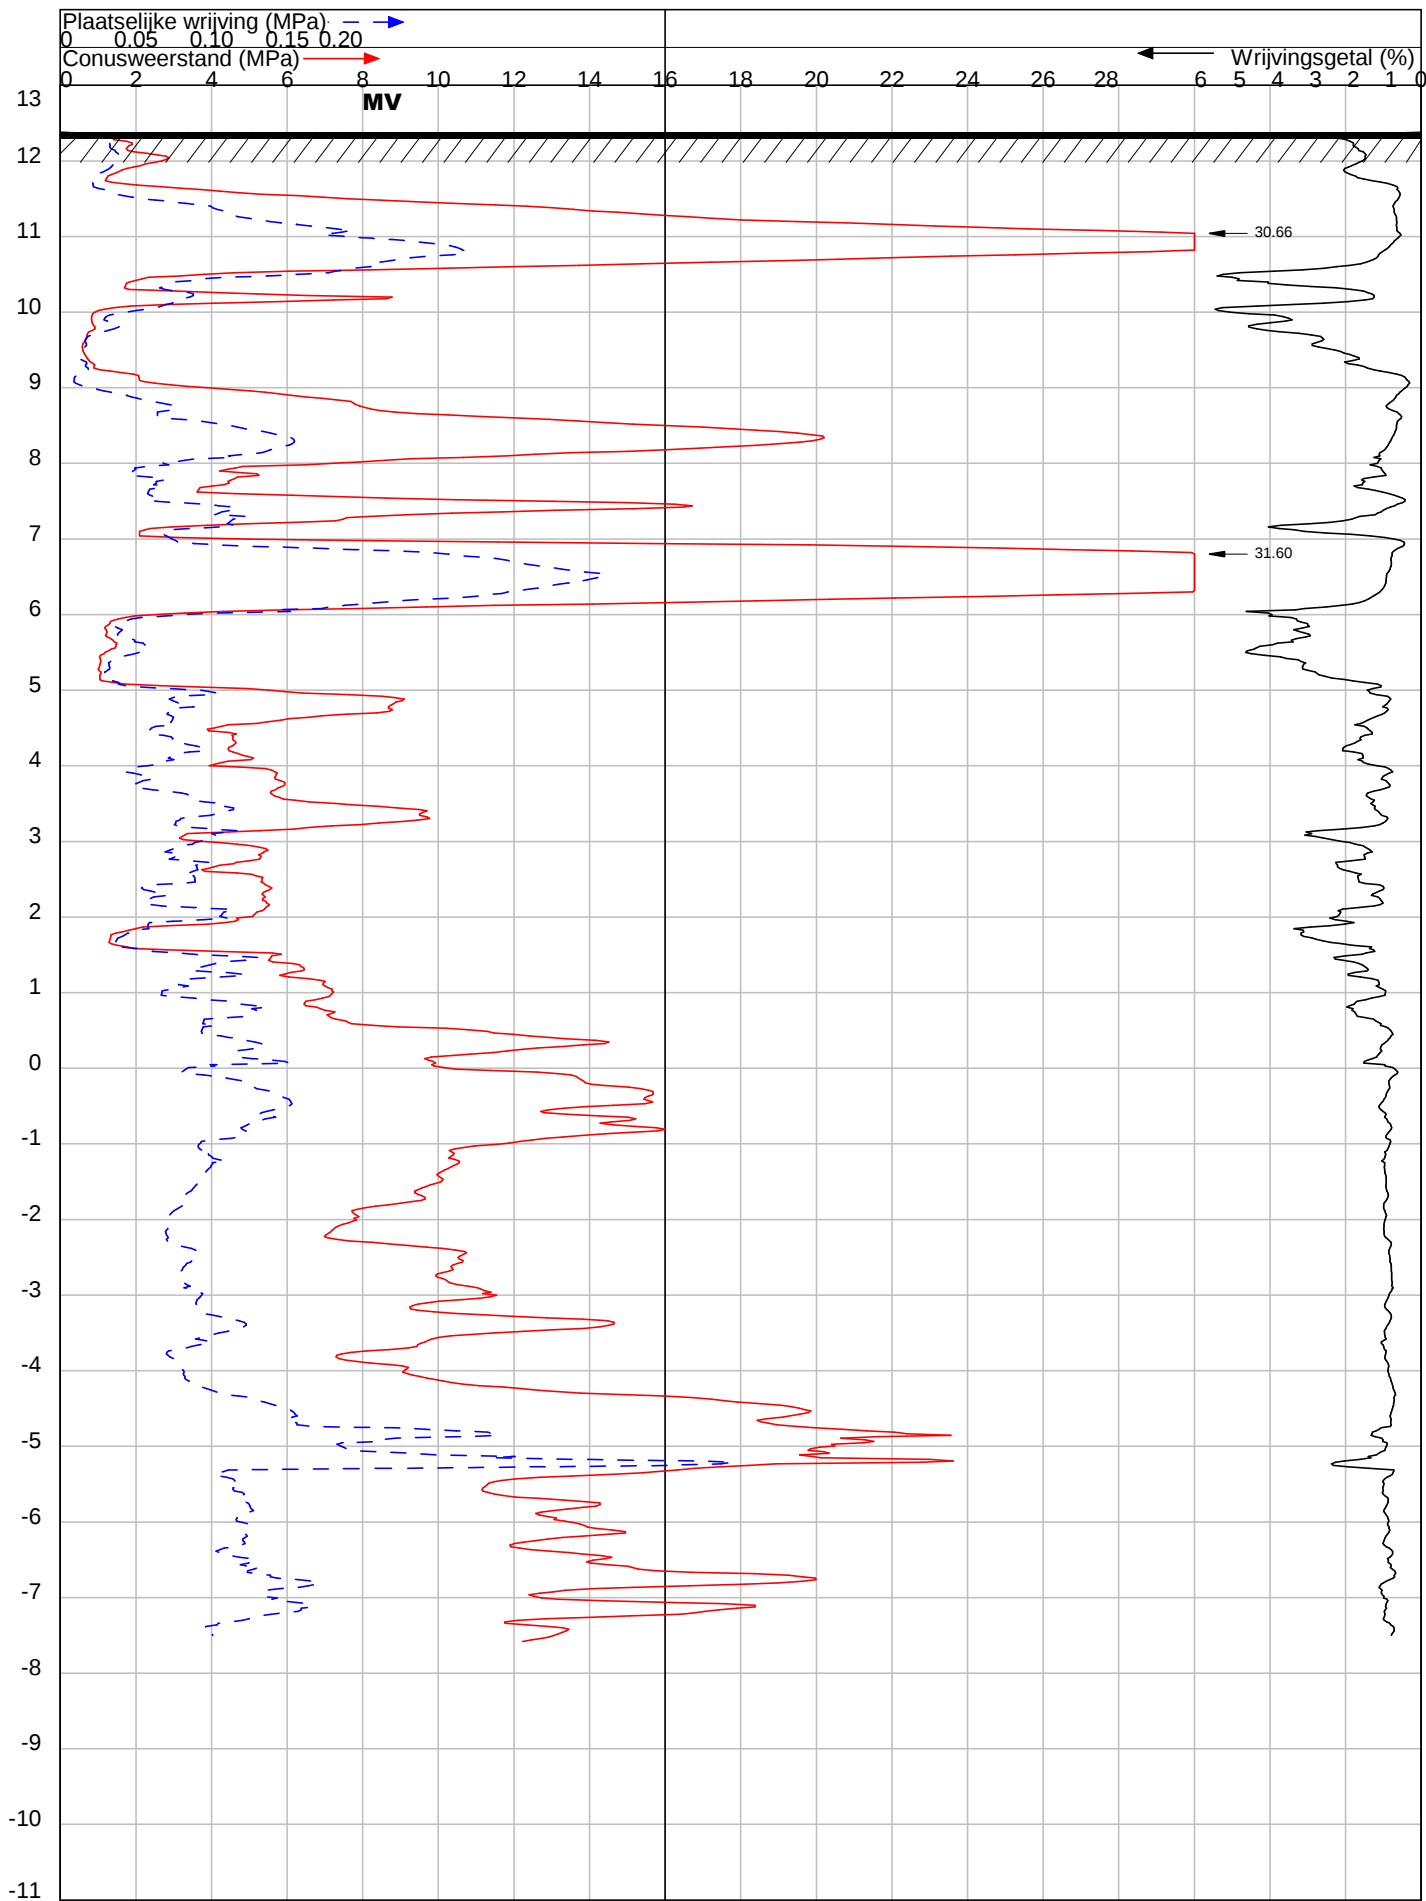

OPDRACHT NR : 24174

SONDERING : 3

DATUM : 12-8-2024 TIJD : 13:25

OPDRACHTGEVER : Gemeente Alphen-Chaam

OMSCHRIJVING : Chaam : Gilzeweg 45

SONDEERMEESTER : Ferry van Peer

REFERENTIE NIVO : 12.38 m t.o.v. NAP

CONUS TYPE : I-CFXY-10 Nr. : 190902


HELLINGOPNEMER : Nr. :

EINDWAARDE HELLING : 6.126597

OPMERKING :

Konings Grondboorbedrijf BV tel 06 - 54330346 mail: info@sonderingen.nl

DIEPTE IN METERS T.O.V. NAP

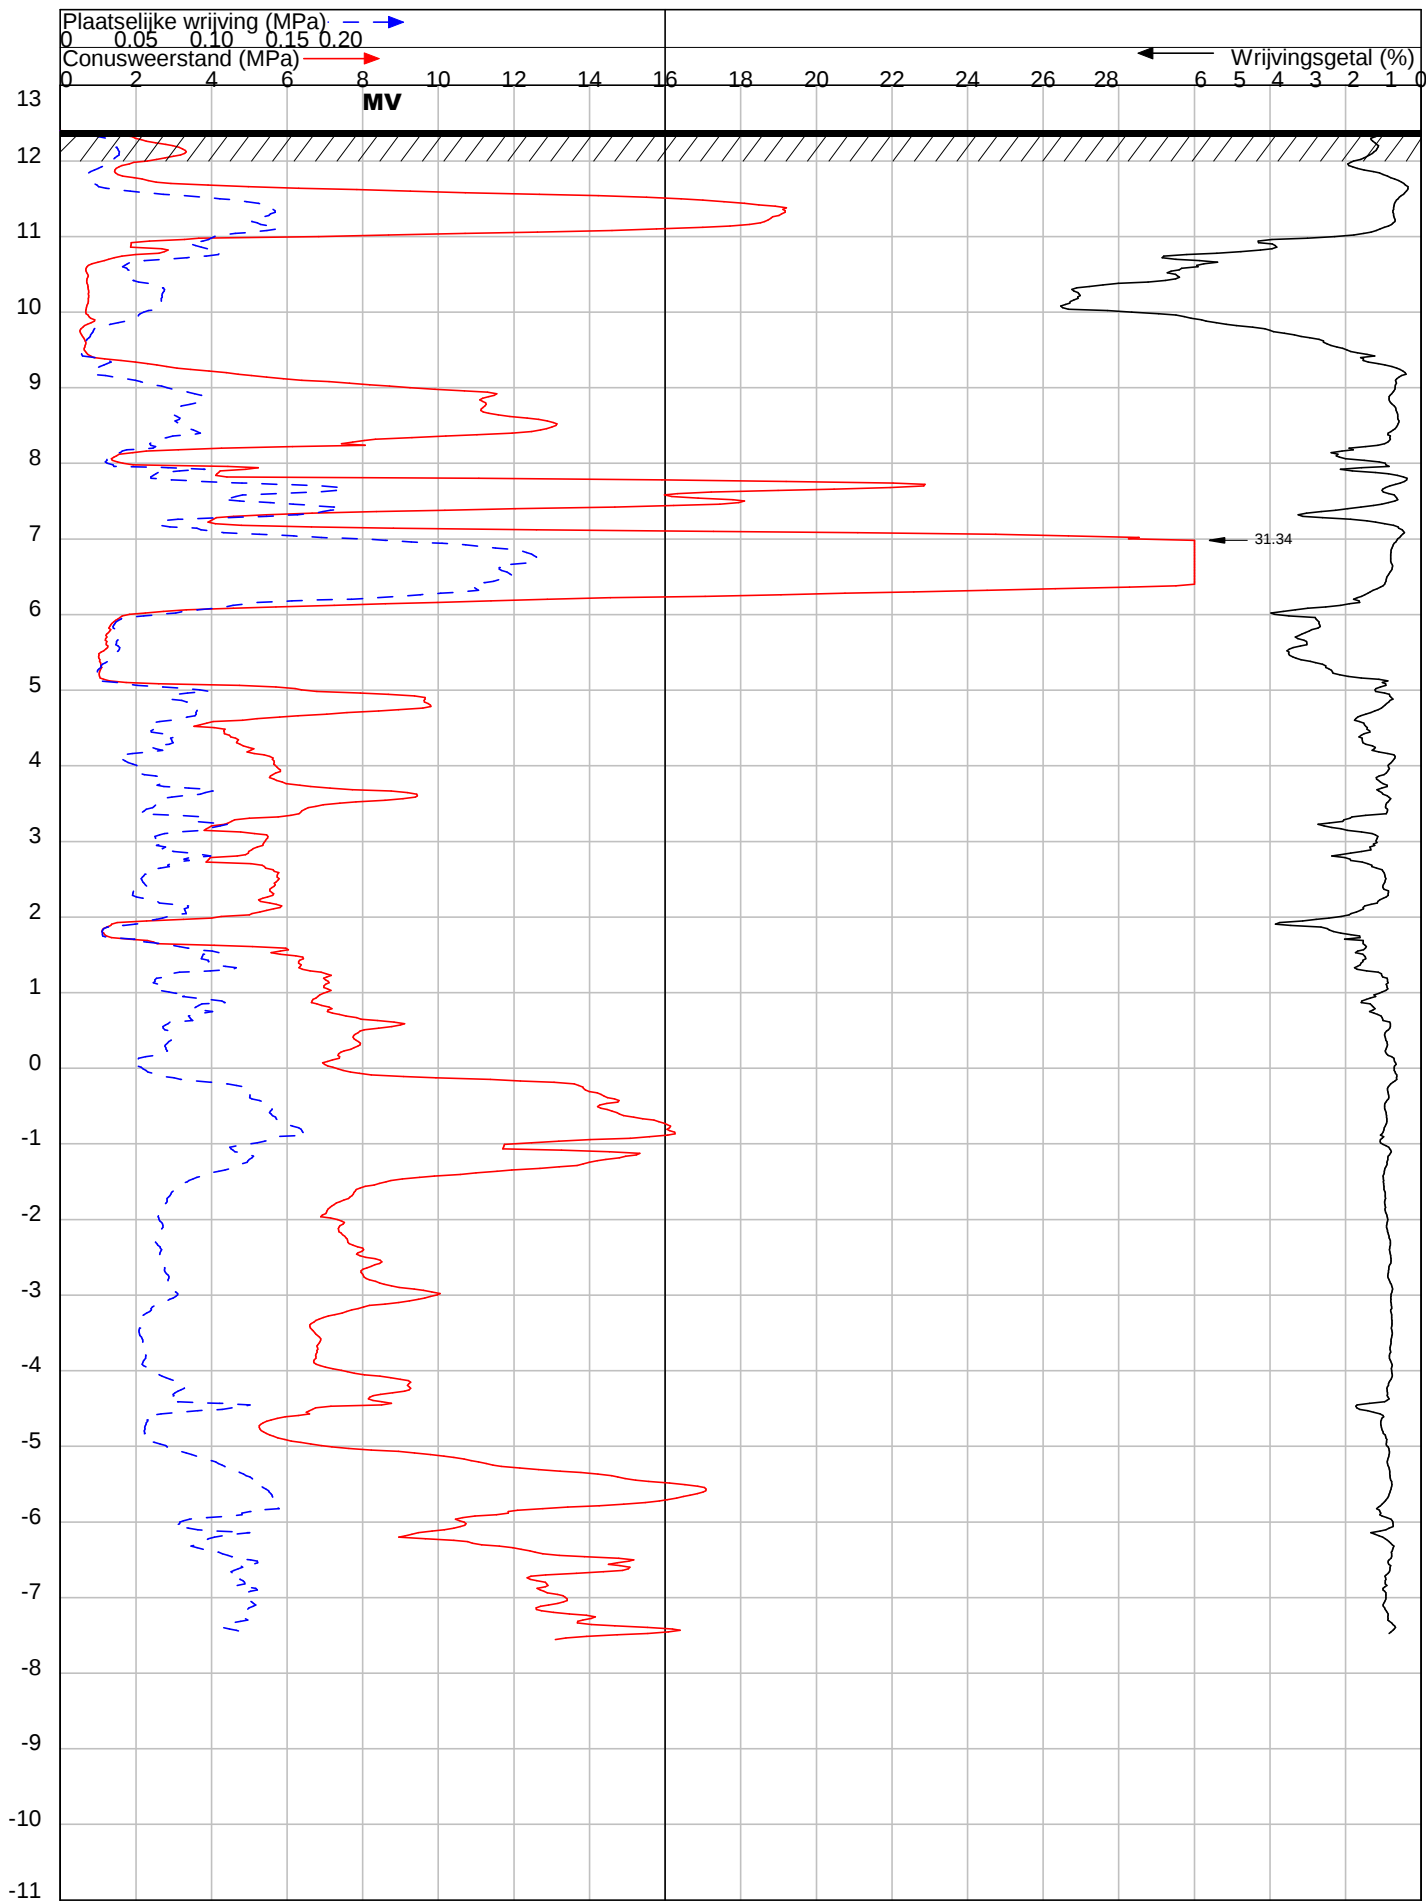

OPDRACHT NR : 24174

SONDERING : 4

DATUM : 12-8-2024 TIJD : 13:49

OPDRACHTGEVER : Gemeente Alphen-Chaam

OMSCHRIJVING : Chaam : Gilzeweg 45

SONDEERMEESTER : Ferry van Peer

REFERENTIE NIVO : 12.4 m t.o.v. NAP

CONUS TYPE : I-CFXY-10 Nr. : 190902


HELLINGOPNEMER : Nr. :

EINDWAARDE HELLING : 6.558861


OPMERKING :

Konings Grondboorbedrijf BV tel 06 - 54330346 mail: info@sonderingen.nl

DIEPTE IN METERS T.O.V. NAP

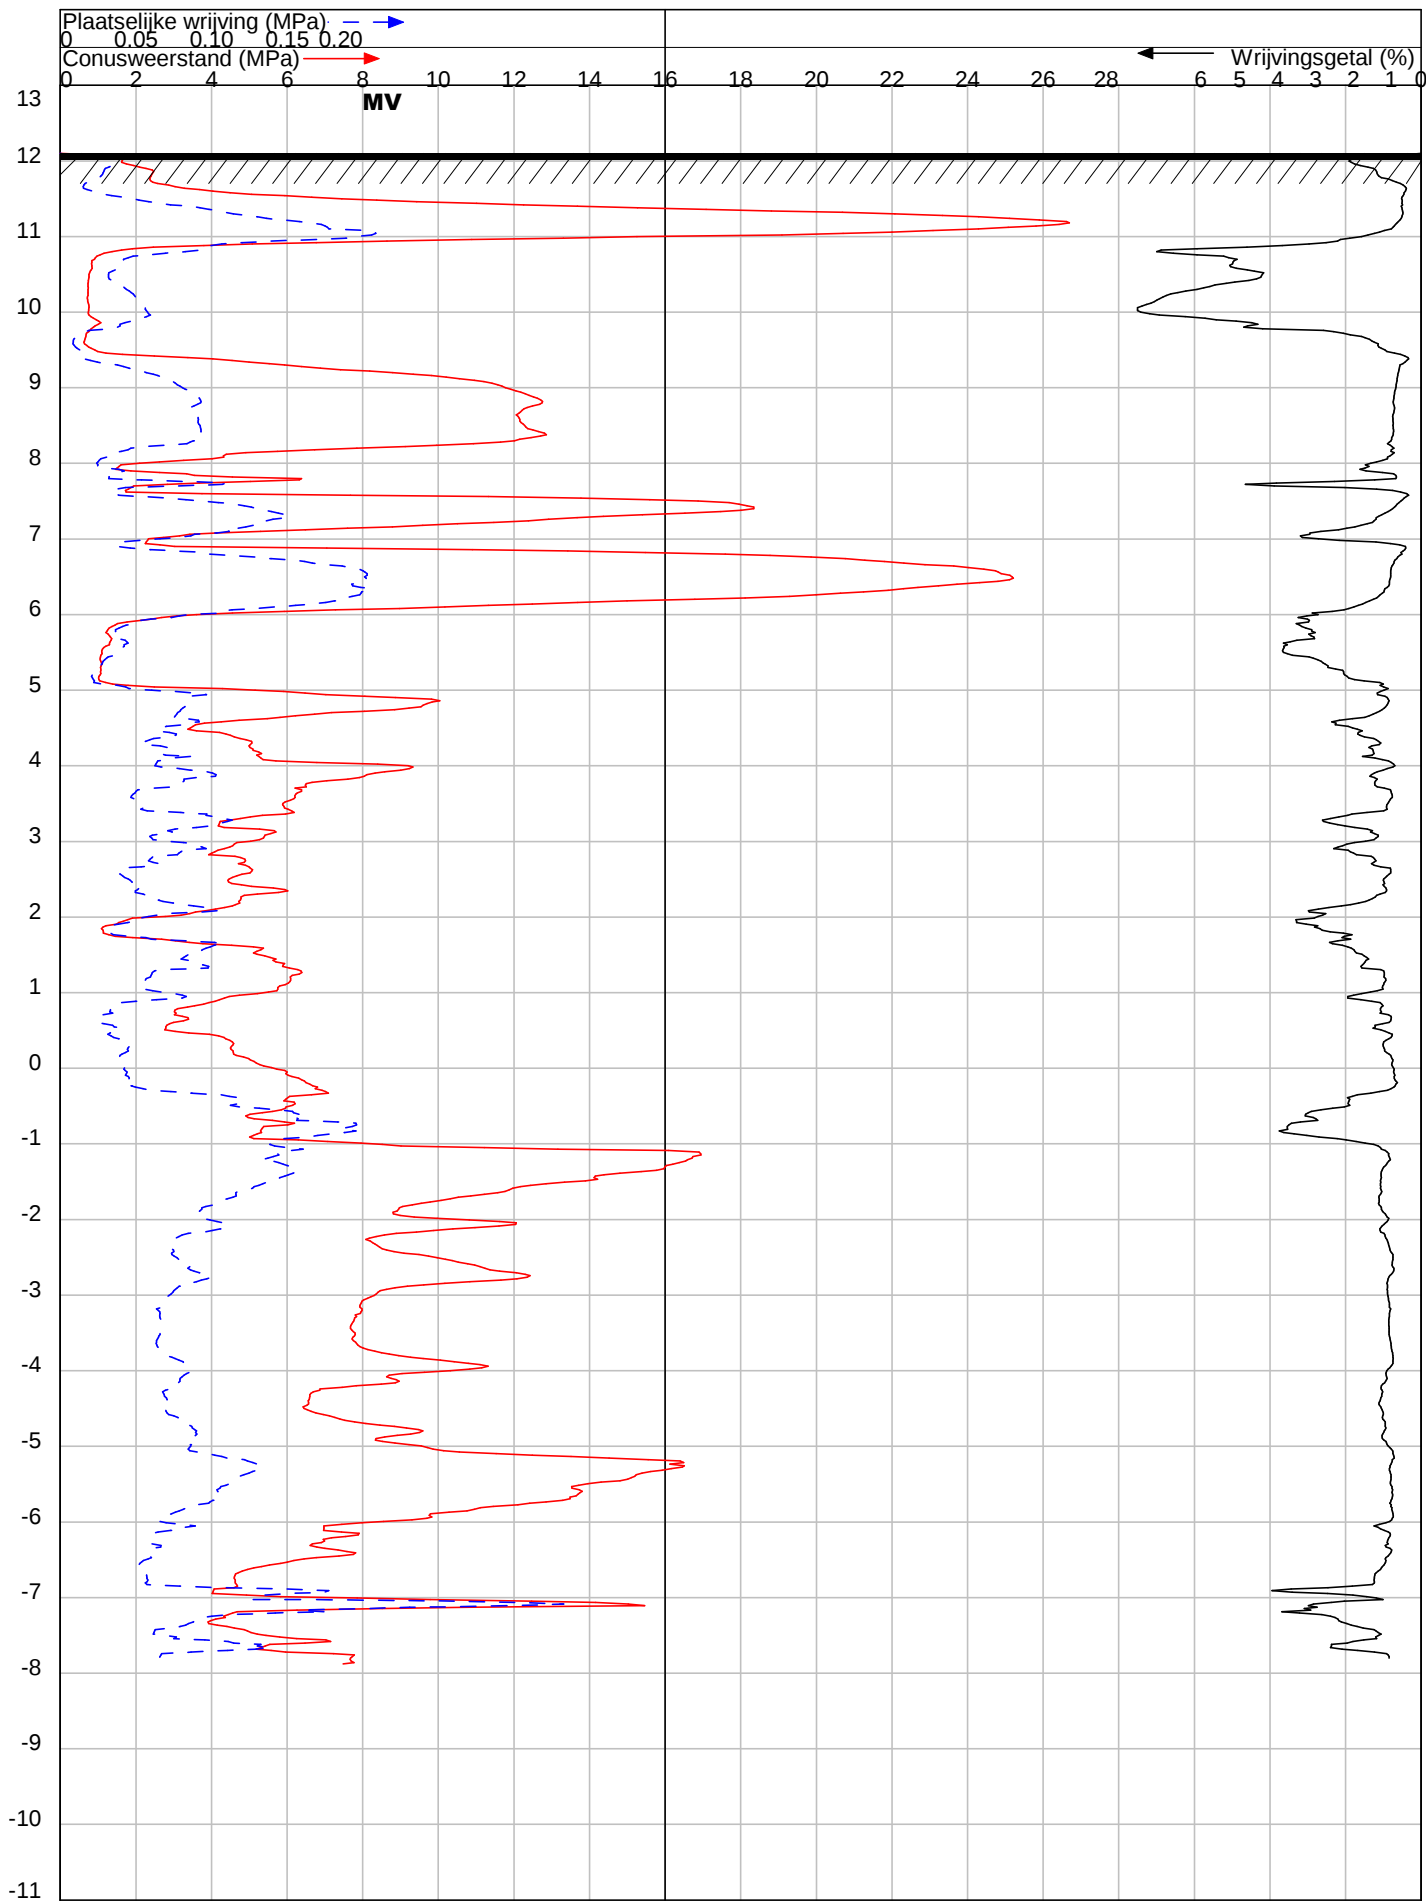

DIEPTE IN METERS T.O.V. NAP

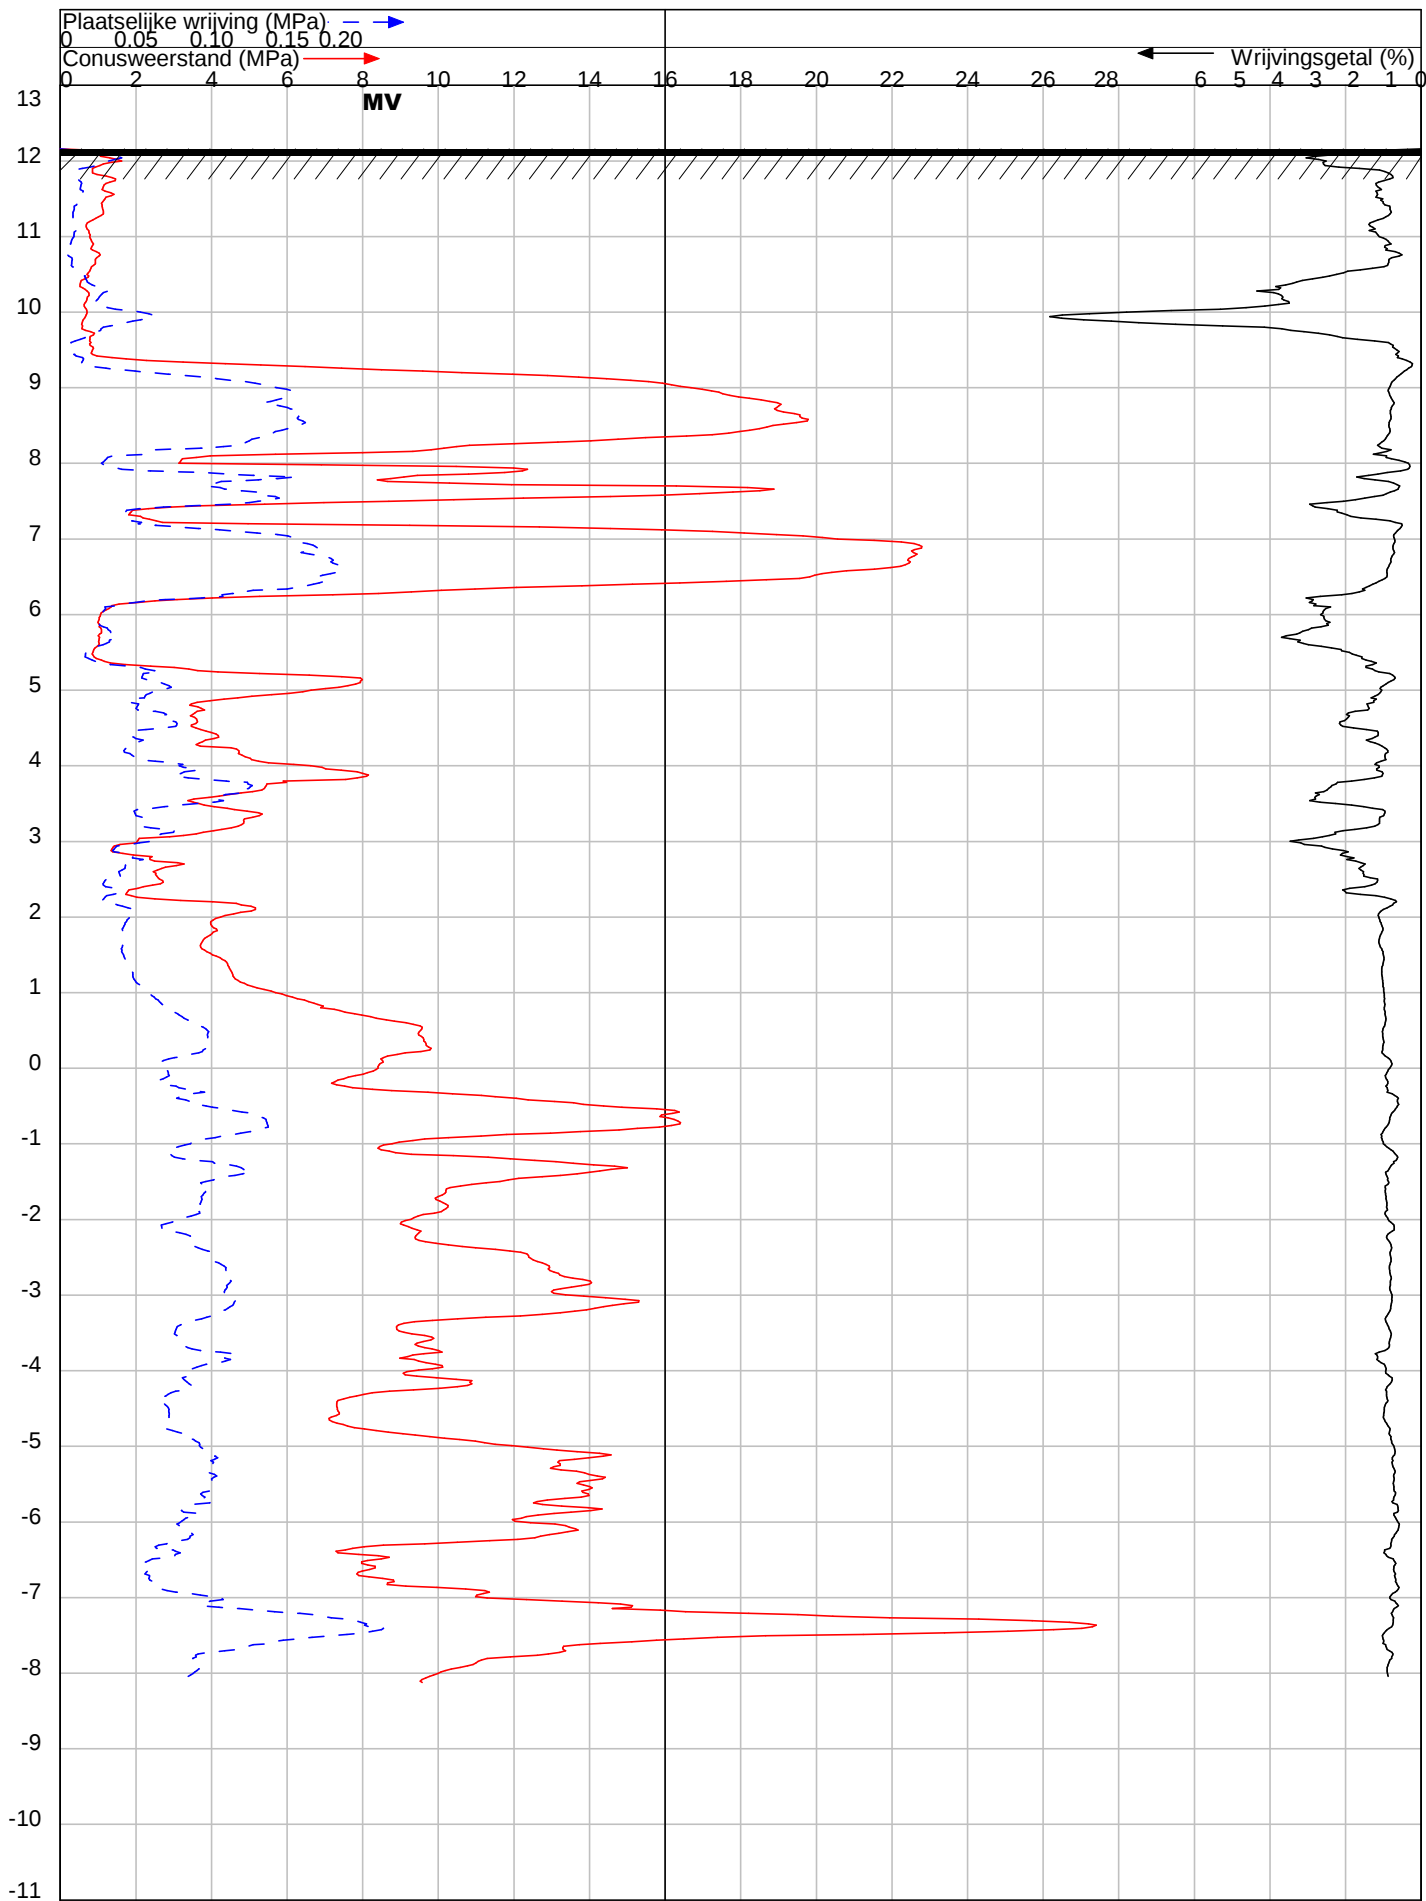

OPDRACHT NR : 24174

SONDERING : 6

DATUM : 12-8-2024 TIJD : 14:39

OPDRACHTGEVER : Gemeente Alphen-Chaam

OMSCHRIJVING : Chaam : Gilzeweg 45

SONDEERMEESTER : Ferry van Peer

REFERENTIE NIVO : 12.16 m t.o.v. NAP

CONUS TYPE : I-CFXY-10 Nr. : 190902


HELLINGOPNEMER : Nr. :

EINDWAARDE HELLING : 4.432626

OPMERKING :

Konings Grondboorbedrijf BV tel 06 - 54330346 mail: info@sonderingen.nl

DIEPTE IN METERS T.O.V. NAP

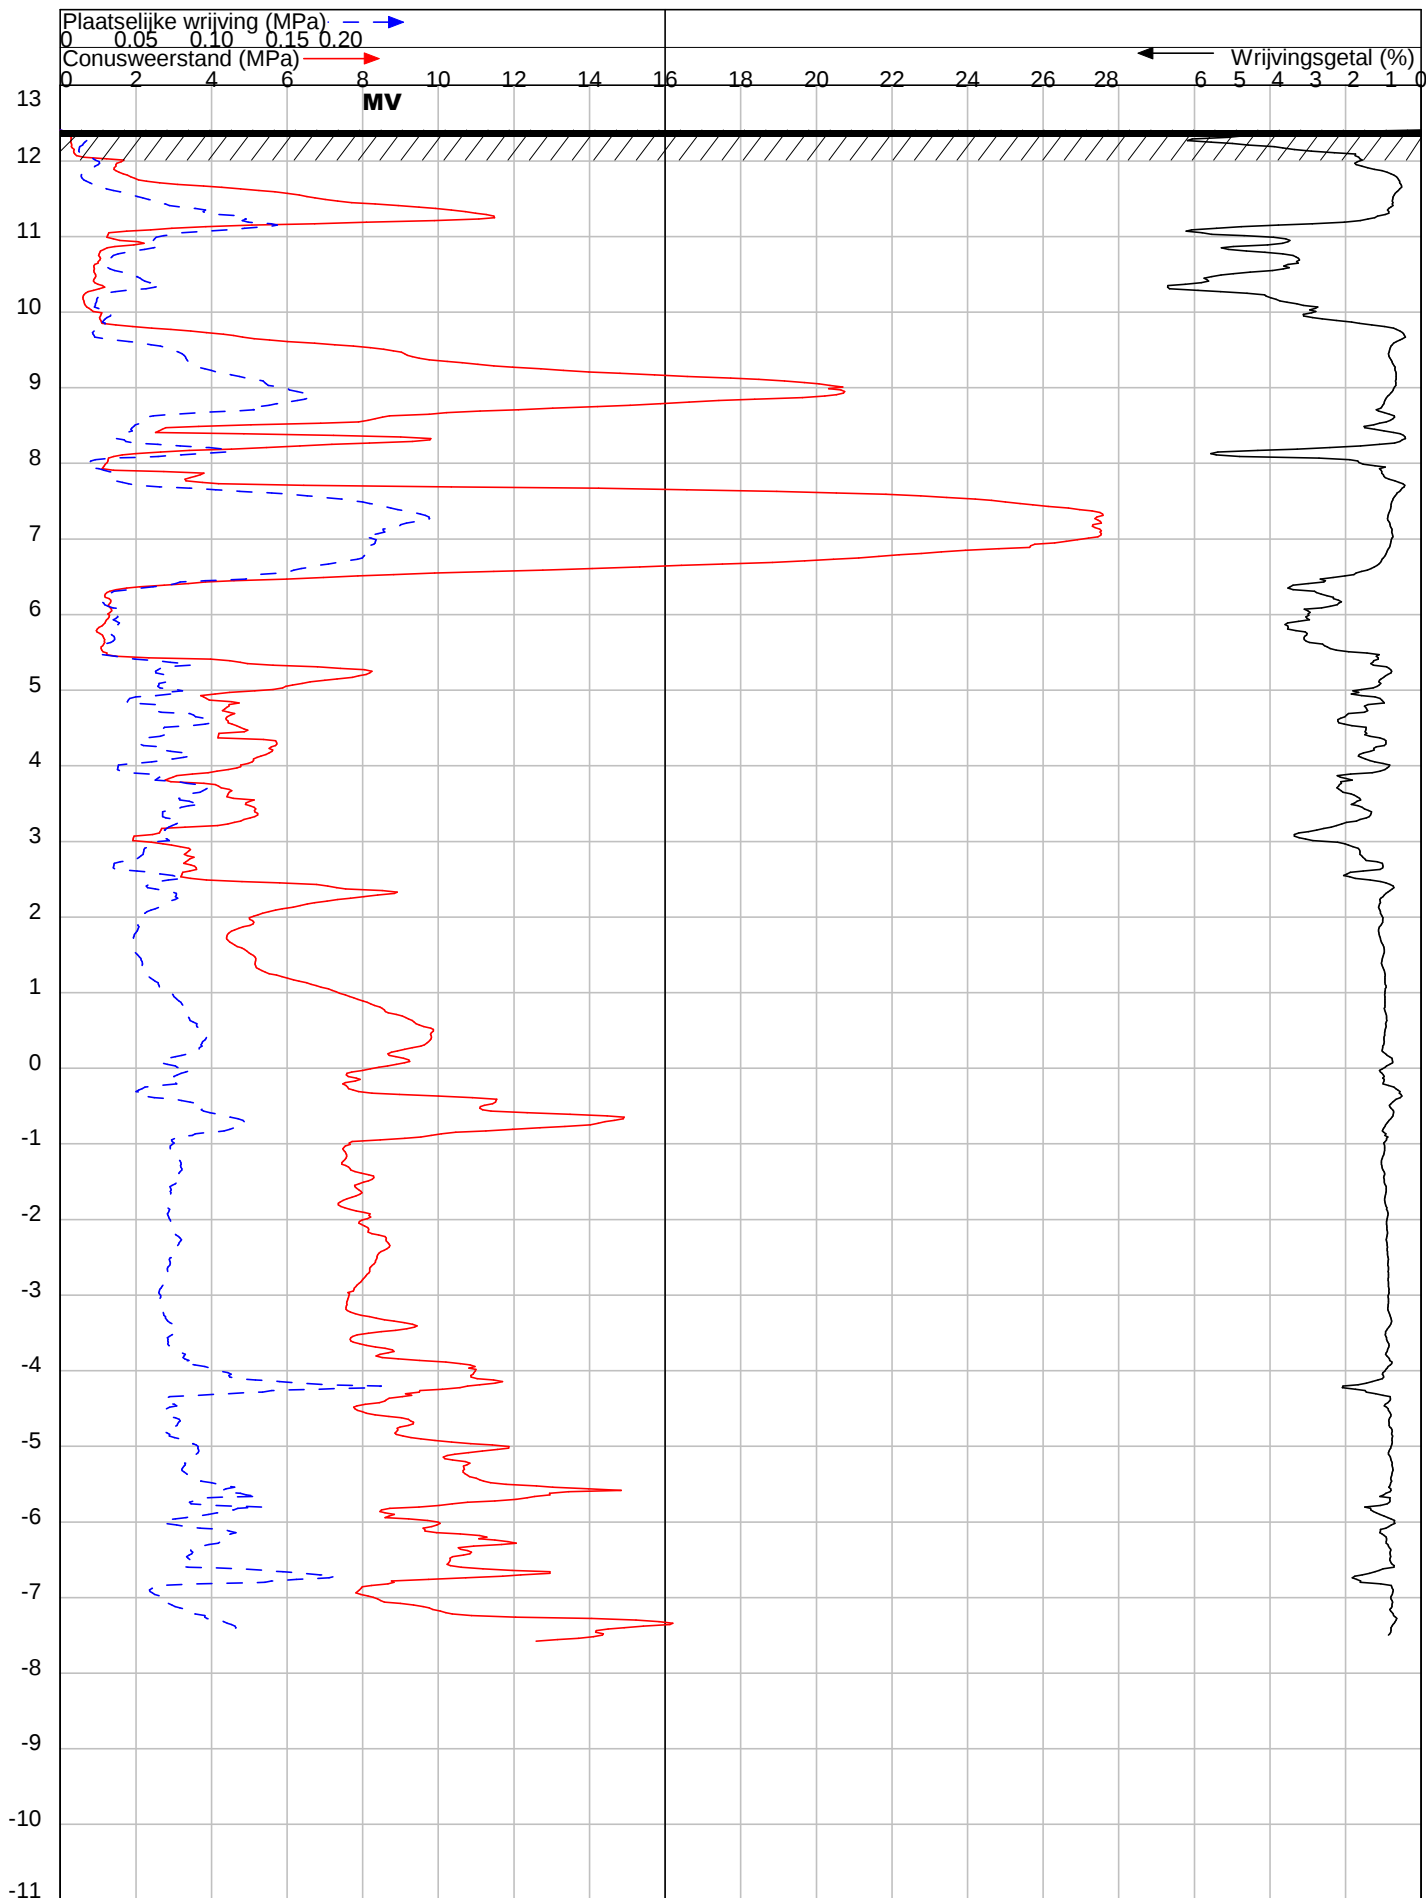

OPDRACHT NR : 24174

SONDERING : 7

DATUM : 12-8-2024 TIJD : 15:010

OPDRACHTGEVER : Gemeente Alphen-Chaam

OMSCHRIJVING : Chaam : Gilzeweg 45

SONDEERMEESTER : Ferry van Peer

REFERENTIE NIVO : 12.41 m t.o.v. NAP

CONUS TYPE : I-CFXY-10 Nr. : 190902


HELLINGOPNEMER : Nr. :

EINDWAARDE HELLING : 3.962813

OPMERKING :

Konings Grondboorbedrijf BV tel 06 - 54330346 mail: info@sonderingen.nl

DIEPTE IN METERS T.O.V. NAP

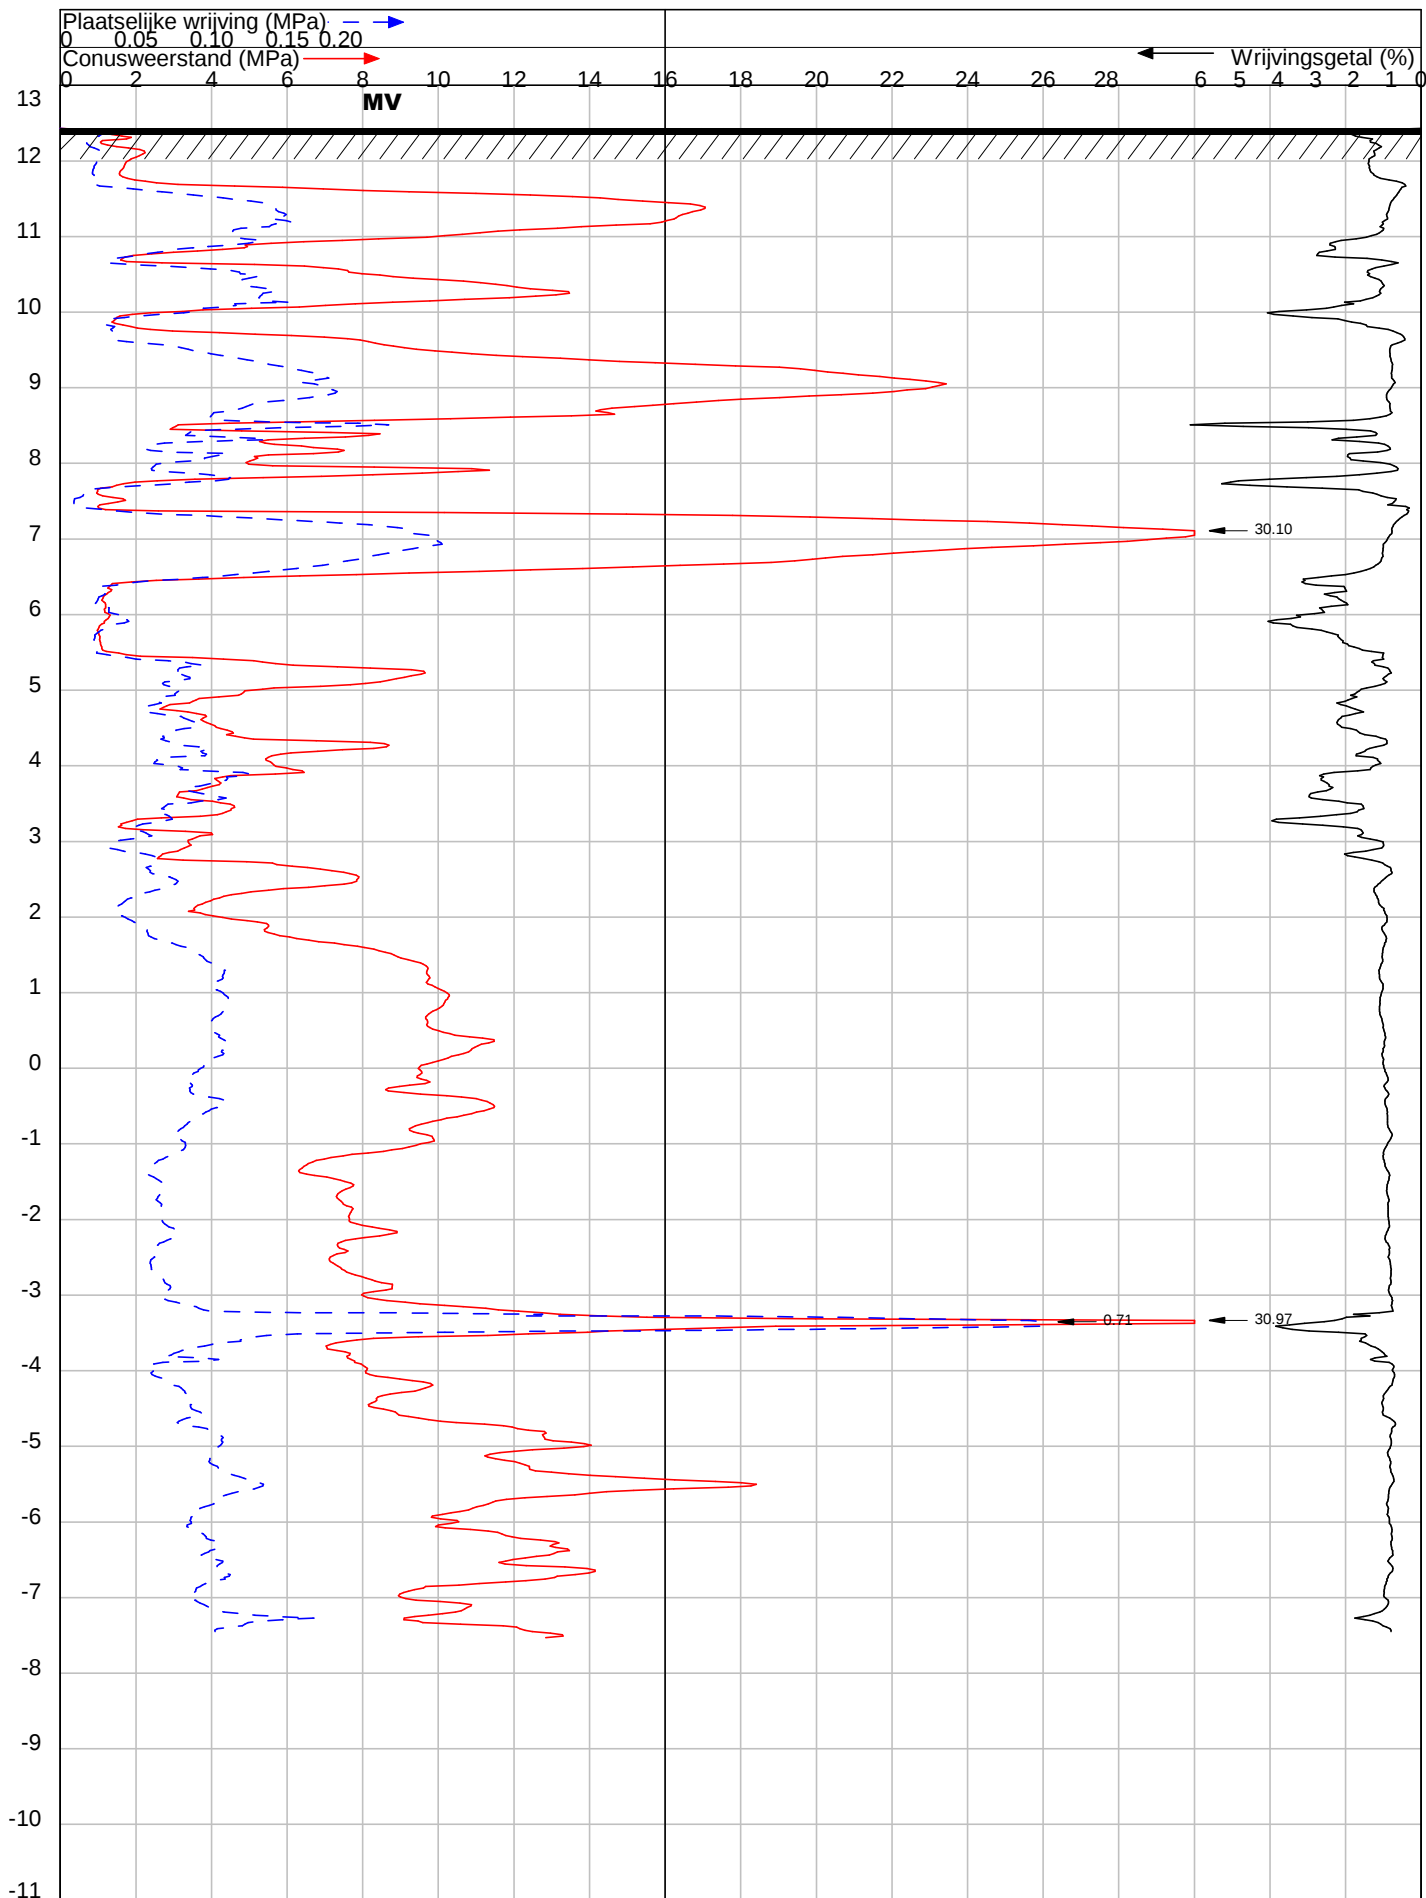


OPDRACHT NR : 24174
SONDERING : 8
DATUM : 12-8-2024 TIJD : 12:45
OPDRACHTGEVER : Gemeente Alphen-Chaam
OMSCHRIJVING : Chaam : Gilzeweg 45

SONDEERMEESTER : Ferry van Peer
REFERENTIE NIVO : 12.43 m t.o.v. NAP
CONUS TYPE : I-CFXY-10 Nr. : 190902
HELLINGOPNEMER : Nr. :
EINDWAARDE HELLING : 6.468433
OPMERKING :

Konings Grondboorbedrijf BV tel 06 - 54330346 mail: info@sonderingen.nl

DIEPTE IN METERS T.O.V. NAP

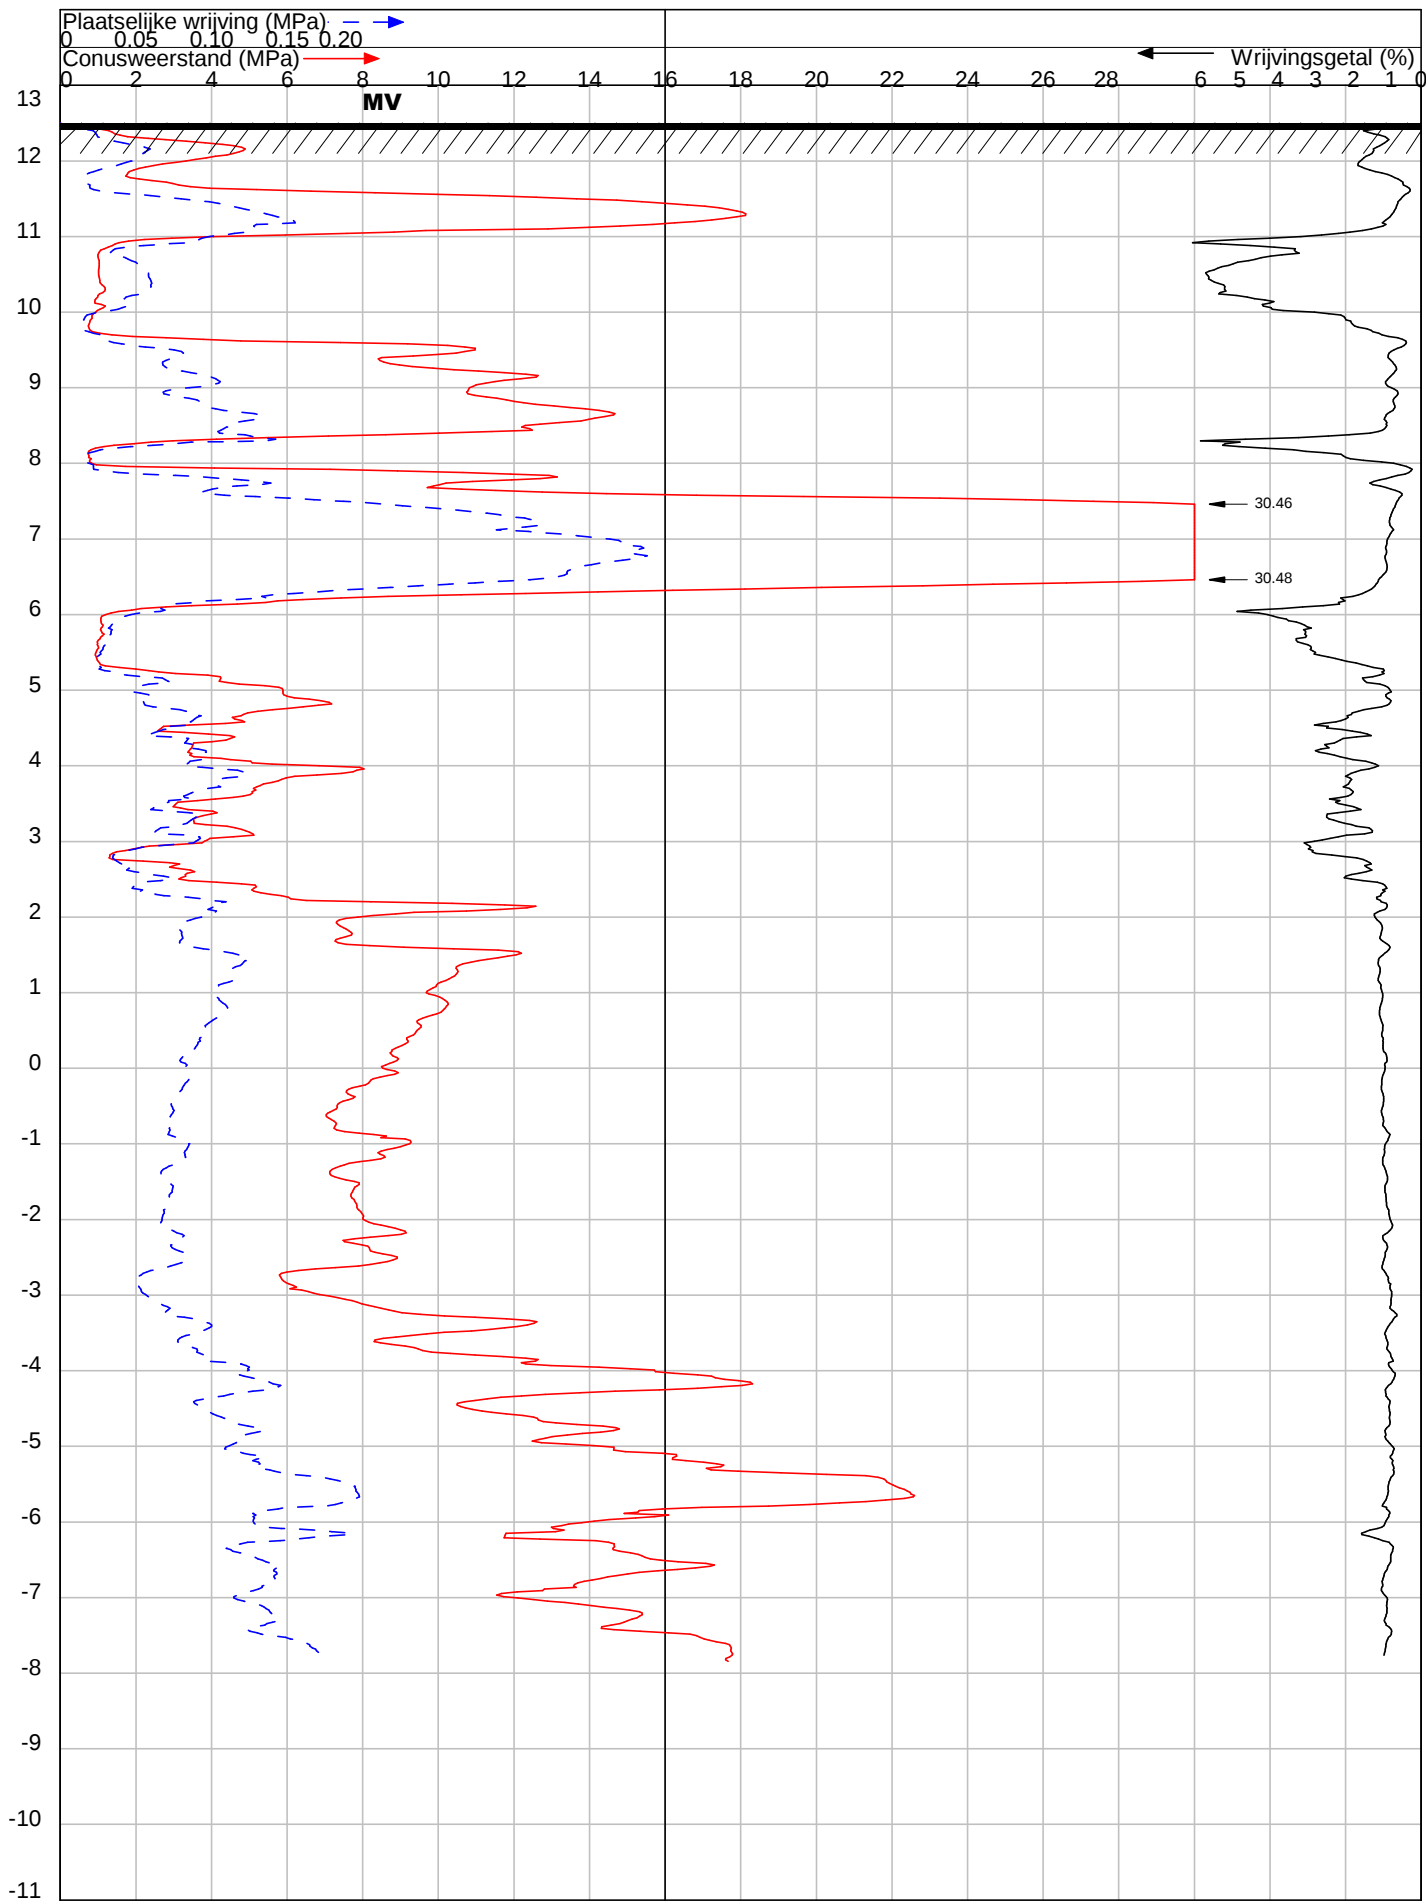

OPDRACHT NR : 24174

SONDERING : 9

DATUM : 12-8-2024 TIJD : 9:47

OPDRACHTGEVER : Gemeente Alphen-Chaam

OMSCHRIJVING : Chaam : Gilzeweg 45

SONDEERMEESTER : Ferry van Peer

REFERENTIE NIVO : 12.5 m.t.o.v. NAP

CONUS TYPE : I-CFXY-10 Nr. : 190902


HELLINGOPNEMER : Nr. :

EINDWAARDE HELLING : 4.318469

OPMERKING :

Konings Grondboorbedrijf BV tel 06 - 54330346 mail: info@sonderingen.nl

DIEPTE IN METERS T.O.V. NAP

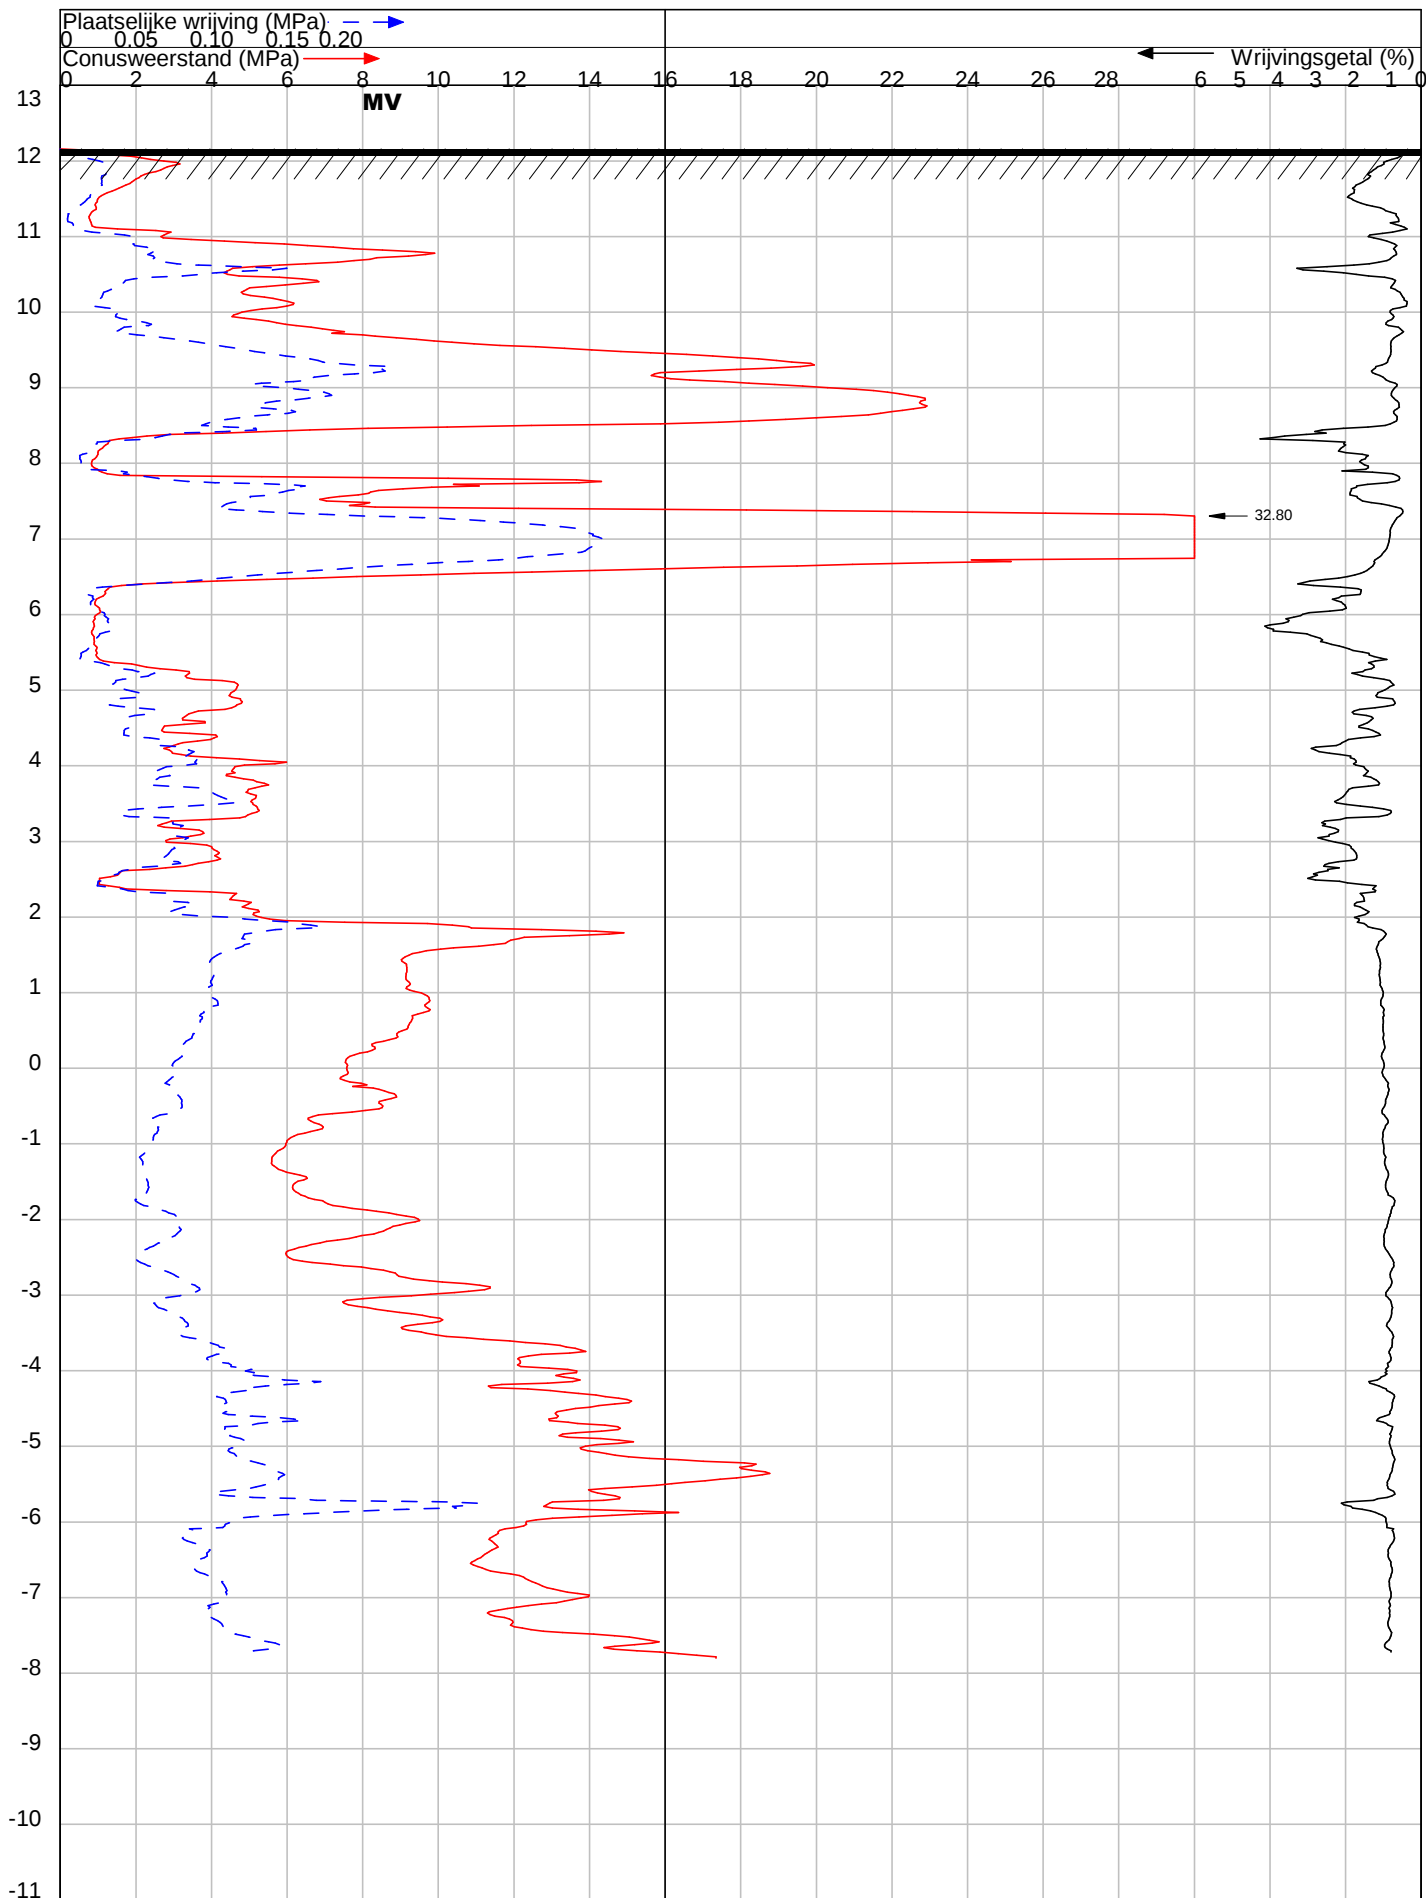

OPDRACHT NR : 24174

SONDERING : 10

DATUM : 12-8-2024 TIJD : 11:06

OPDRACHTGEVER : Gemeente Alphen-Chaam

OMSCHRIJVING : Chaam : Gilzeweg 45

SONDEERMEESTER : Ferry van Peer

REFERENTIE NIVO : 12.16 m t.o.v. NAP

CONUS TYPE : I-CFX-10 Nr. : 190902


HELLINGOPNEMER : Nr. :

EINDWAARDE HELLING : 6.483288

OPMERKING :

Konings Grondboorbedrijf BV tel 06 - 54330346 mail: info@sonderingen.nl

DIEPTE IN METERS T.O.V. NAP

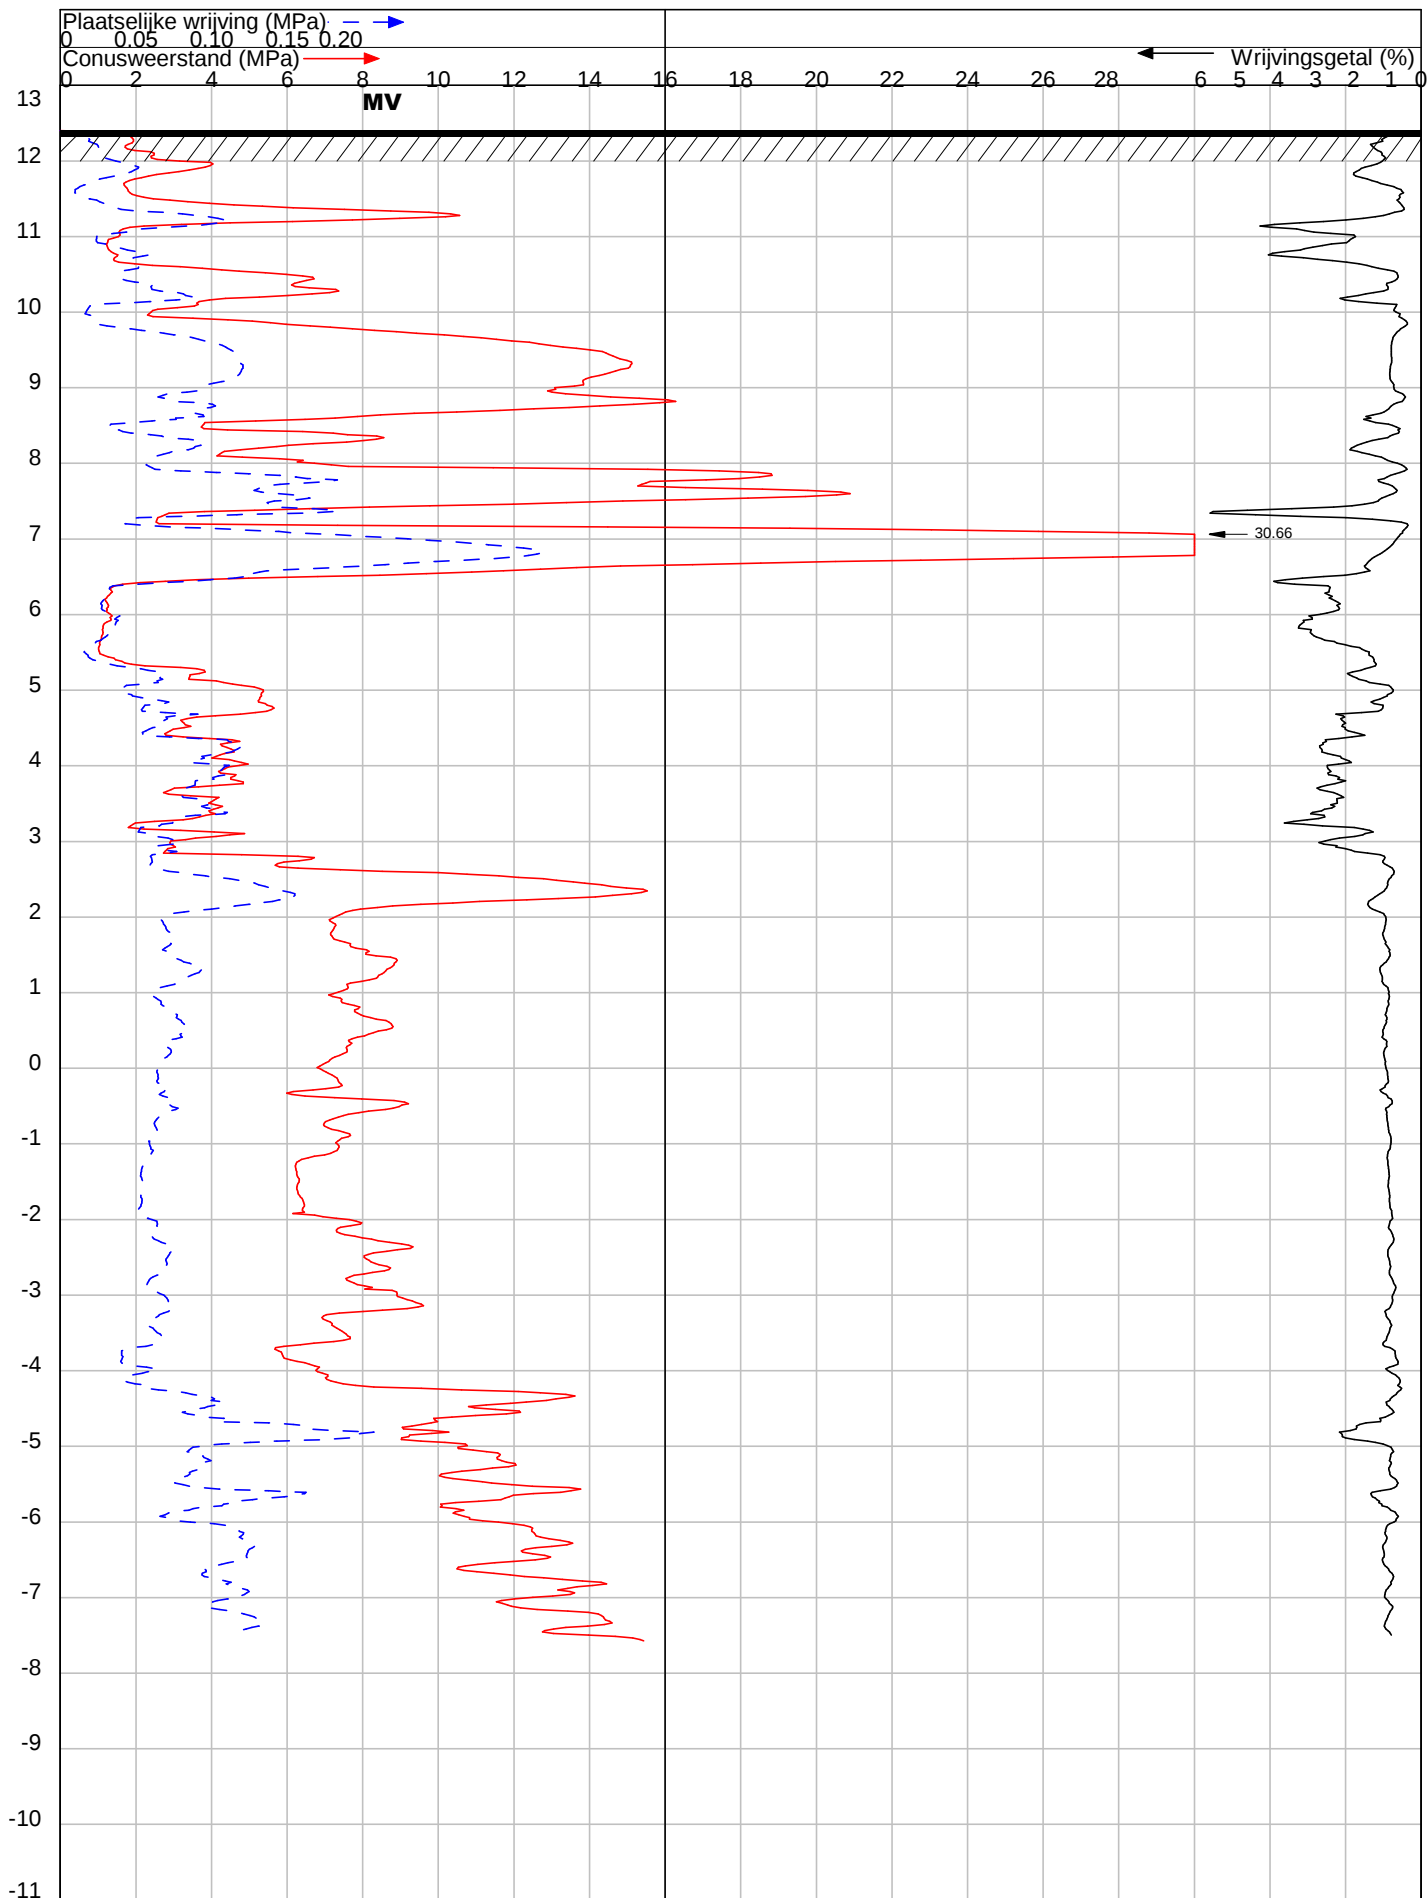

OPDRACHT NR : 24174

SONDERING : 11

DATUM : 12-8-2024 TIJD : 11:33

OPDRACHTGEVER : Gemeente Alphen-Chaam

OMSCHRIJVING : Chaam : Gilzeweg 45

SONDEERMEESTER : Ferry van Peer

REFERENTIE NIVO : 12.4 m t.o.v. NAP

CONUS TYPE : I-CFXY-10 Nr. : 190902


HELLINGOPNEMER : Nr. :

EINDWAARDE HELLING : 6.4203

OPMERKING :

Konings Grondboorbedrijf BV tel 06 - 54330346 mail: info@sonderingen.nl

DIEPTE IN METERS T.O.V. NAP

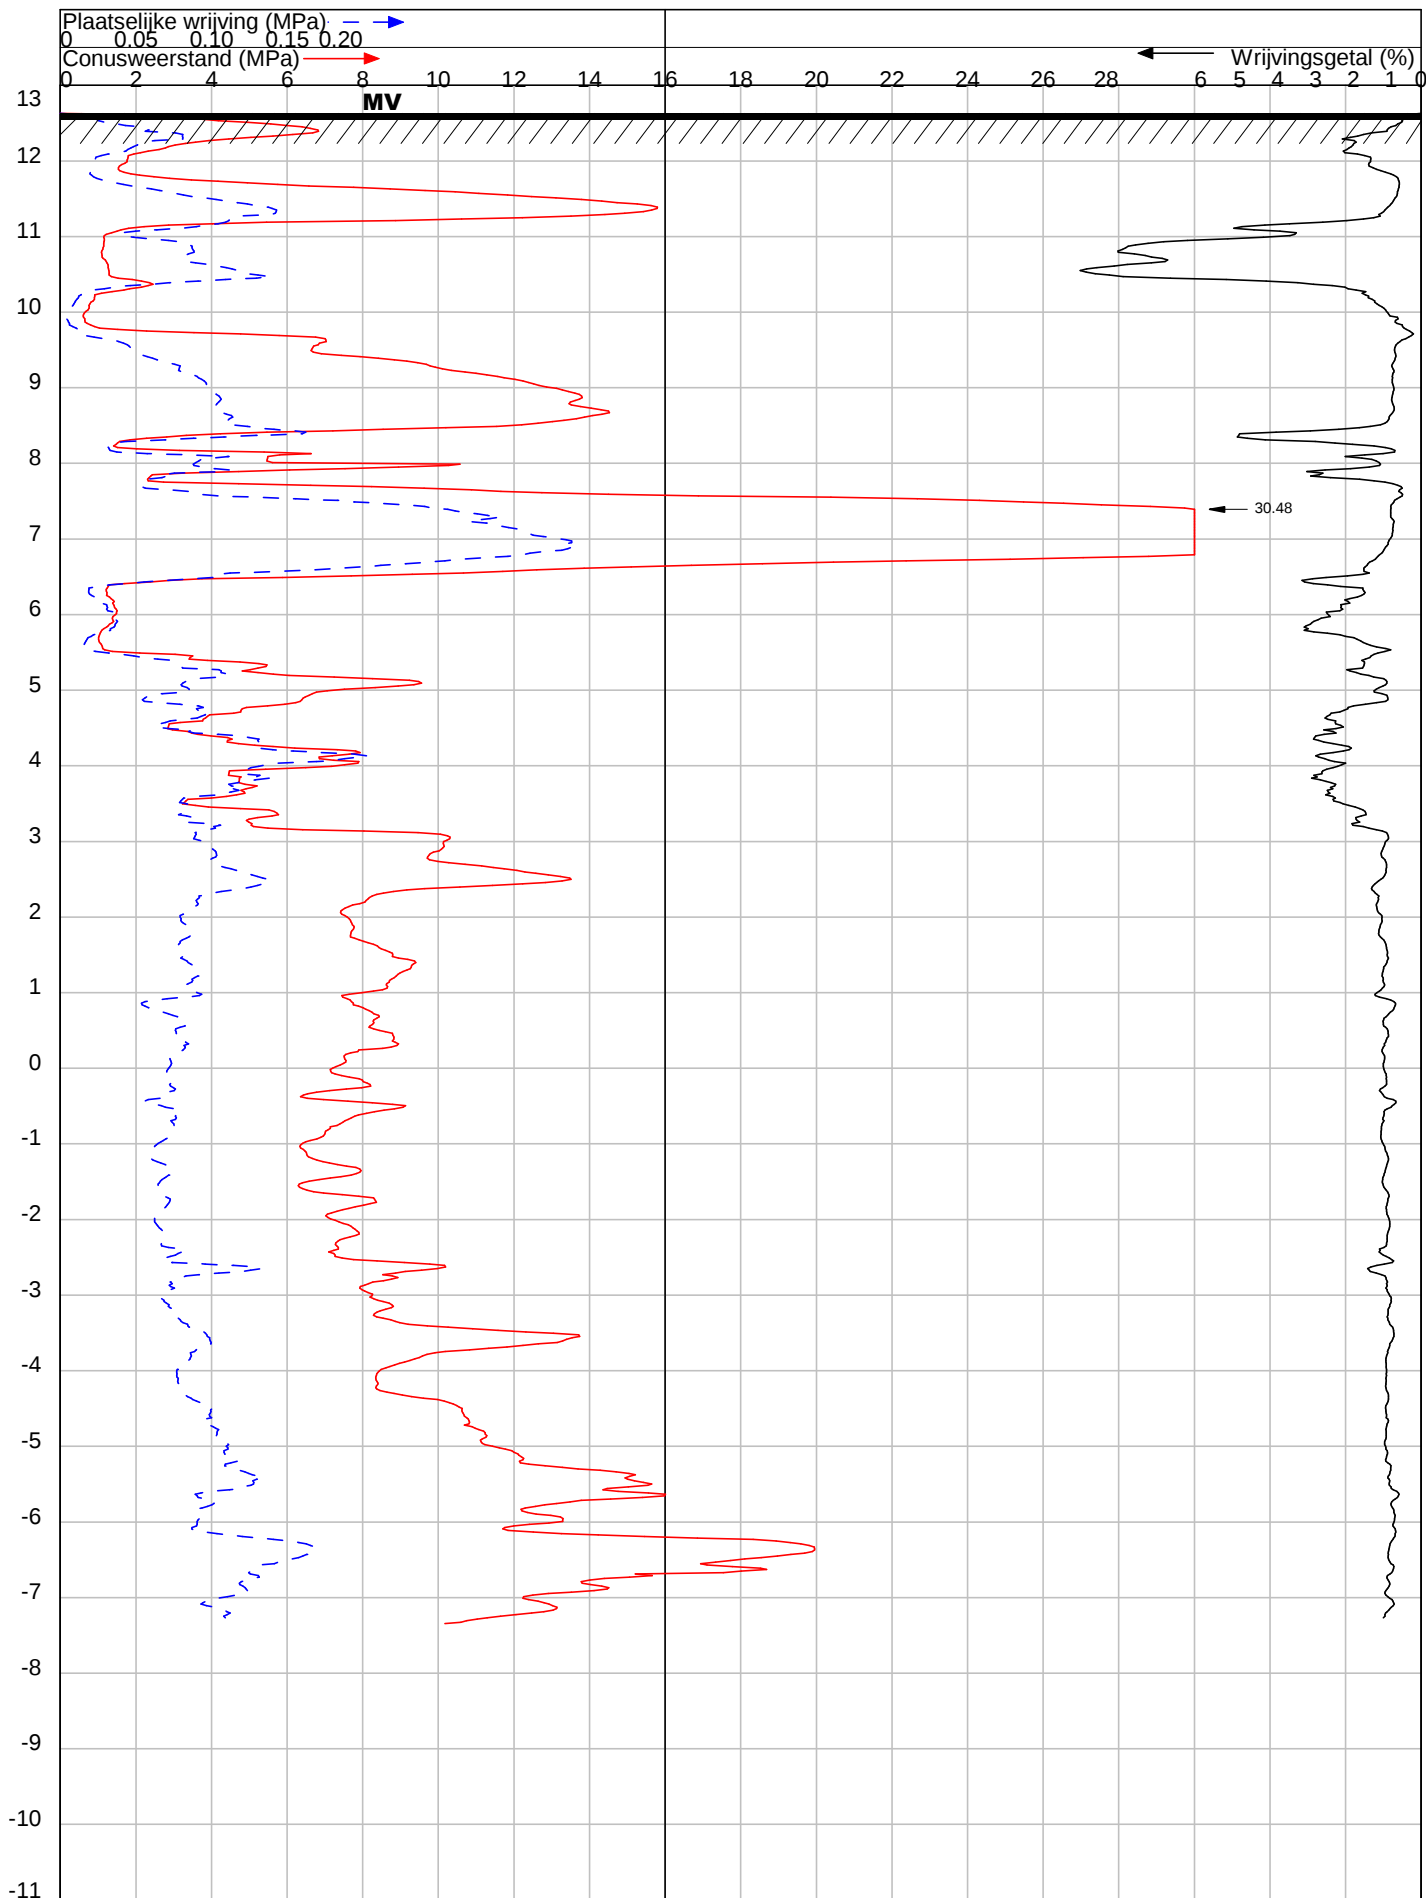


OPDRACHT NR : 24174
SONDERING : 12
DATUM : 12-8-2024 TIJD : 10:37
OPDRACHTGEVER : Gemeente Alphen-Chaam
OMSCHRIJVING : Chaam : Gilzeweg 45

SONDEERMEESTER : Ferry van Peer
REFERENTIE NIVO : 12.63 m t.o.v. NAP
CONUS TYPE : I-CFXY-10 Nr. : 190902
HELLINGOPNEMER : Nr. :
EINDWAARDE HELLING : 6.61258
OPMERKING :

Konings Grondboorbedrijf BV tel 06 - 54330346 mail: info@sonderingen.nl

DIEPTE IN METERS T.O.V. NAP

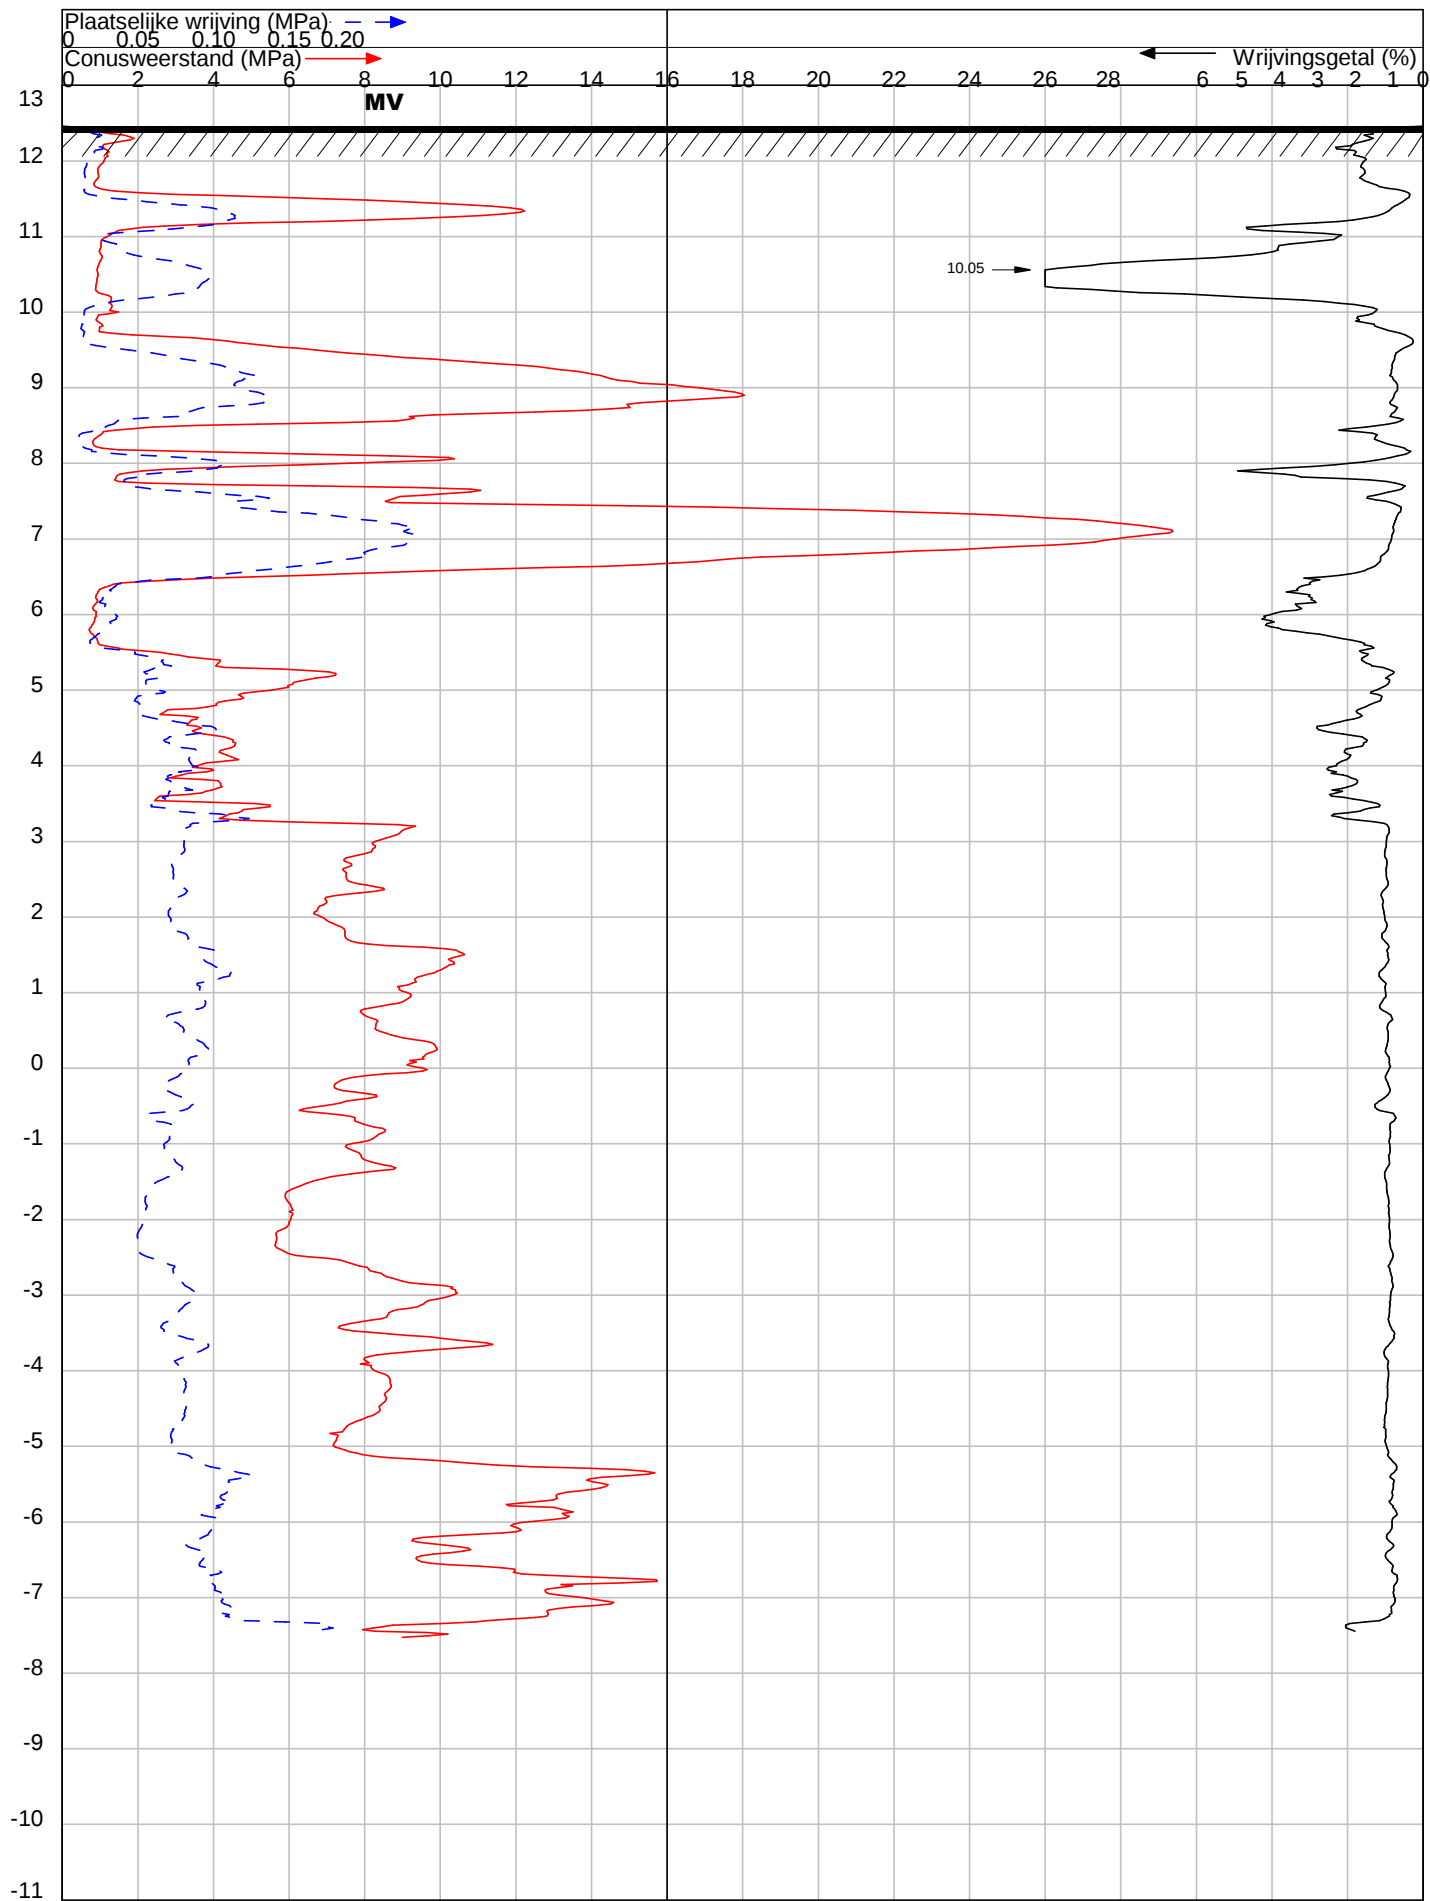

OPDRACHT NR : 24174

SONDERING : 13

DATUM : 12-8-2024 TIJD : 12:010

OPDRACHTGEVER : Gemeente Alphen-Chaam

OMSCHRIJVING : Chaam : Gilzeweg 45

SONDEERMEESTER : Ferry van Peer

REFERENTIE NIVO : 12.46 m t.o.v. NAP

CONUS TYPE : I-CFXY-10 Nr. : 190902


HELLINGOPNEMER : Nr. :

EINDWAARDE HELLING : 4.218932

OPMERKING :

Konings Grondboorbedrijf BV tel 06 - 54330346 mail: info@sonderingen.nl

DIEPTE IN METERS T.O.V. NAP

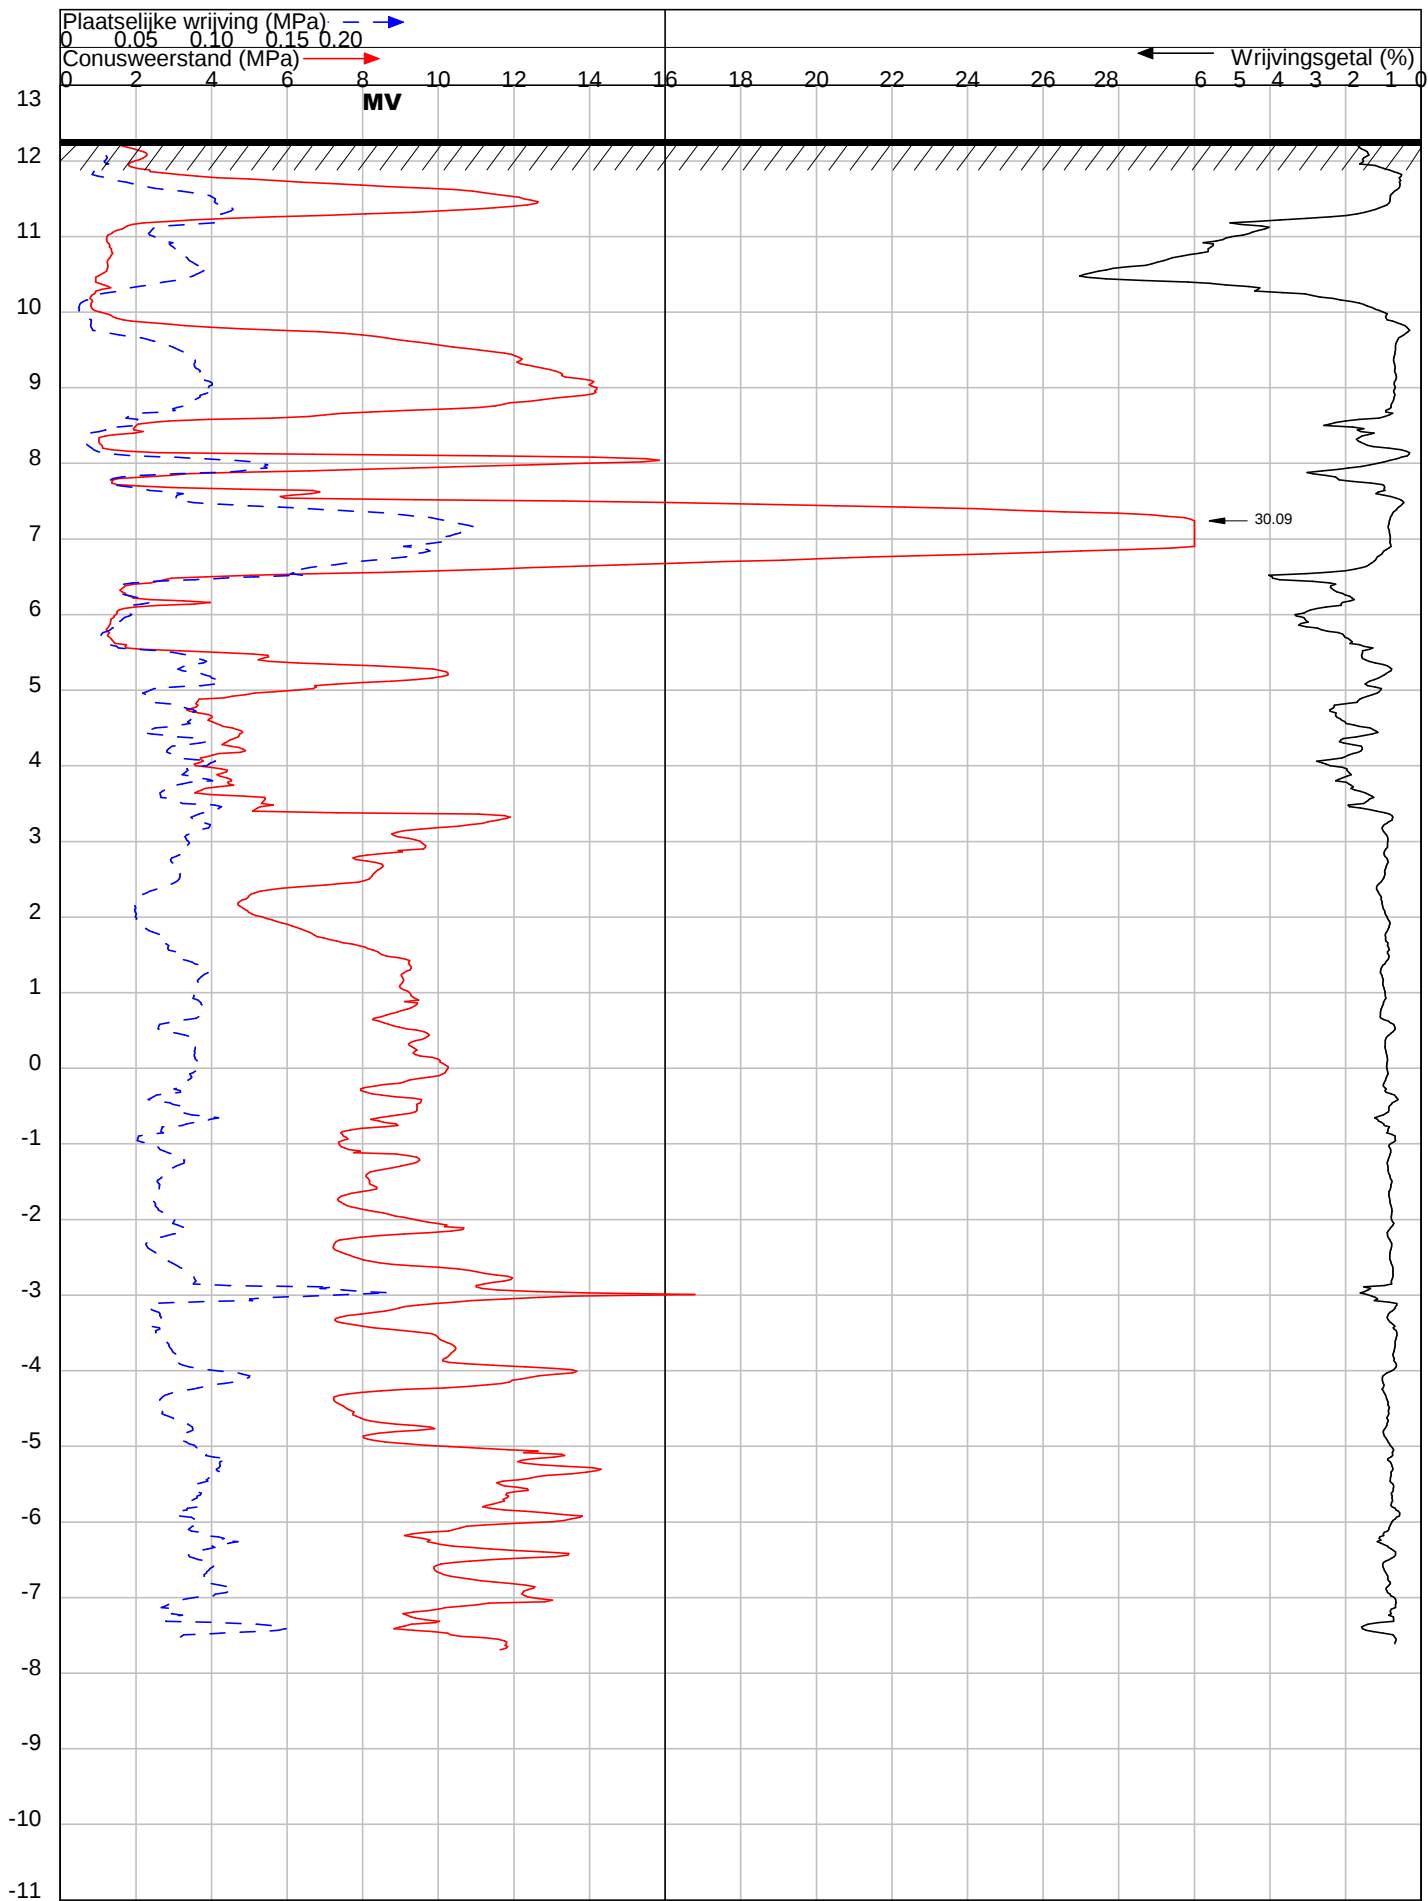

OPDRACHT NR : 24174

SONDERING : 14

DATUM : 13-8-2024 TIJD : 9:08

OPDRACHTGEVER : Gemeente Alphen-Chaam

OMSCHRIJVING : Chaam : Gilzeweg 45

SONDEERMEESTER : Ferry van Peer

REFERENTIE NIVO : 12.28 m t.o.v. NAP

CONUS TYPE : I-CFXY-10 Nr. : 190902


HELLINGOPNEMER : Nr. :

EINDWAARDE HELLING : 6.249558

OPMERKING :

Konings Grondboorbedrijf BV tel 06 - 54330346 mail: info@sonderingen.nl

DIEPTE IN METERS T.O.V. NAP

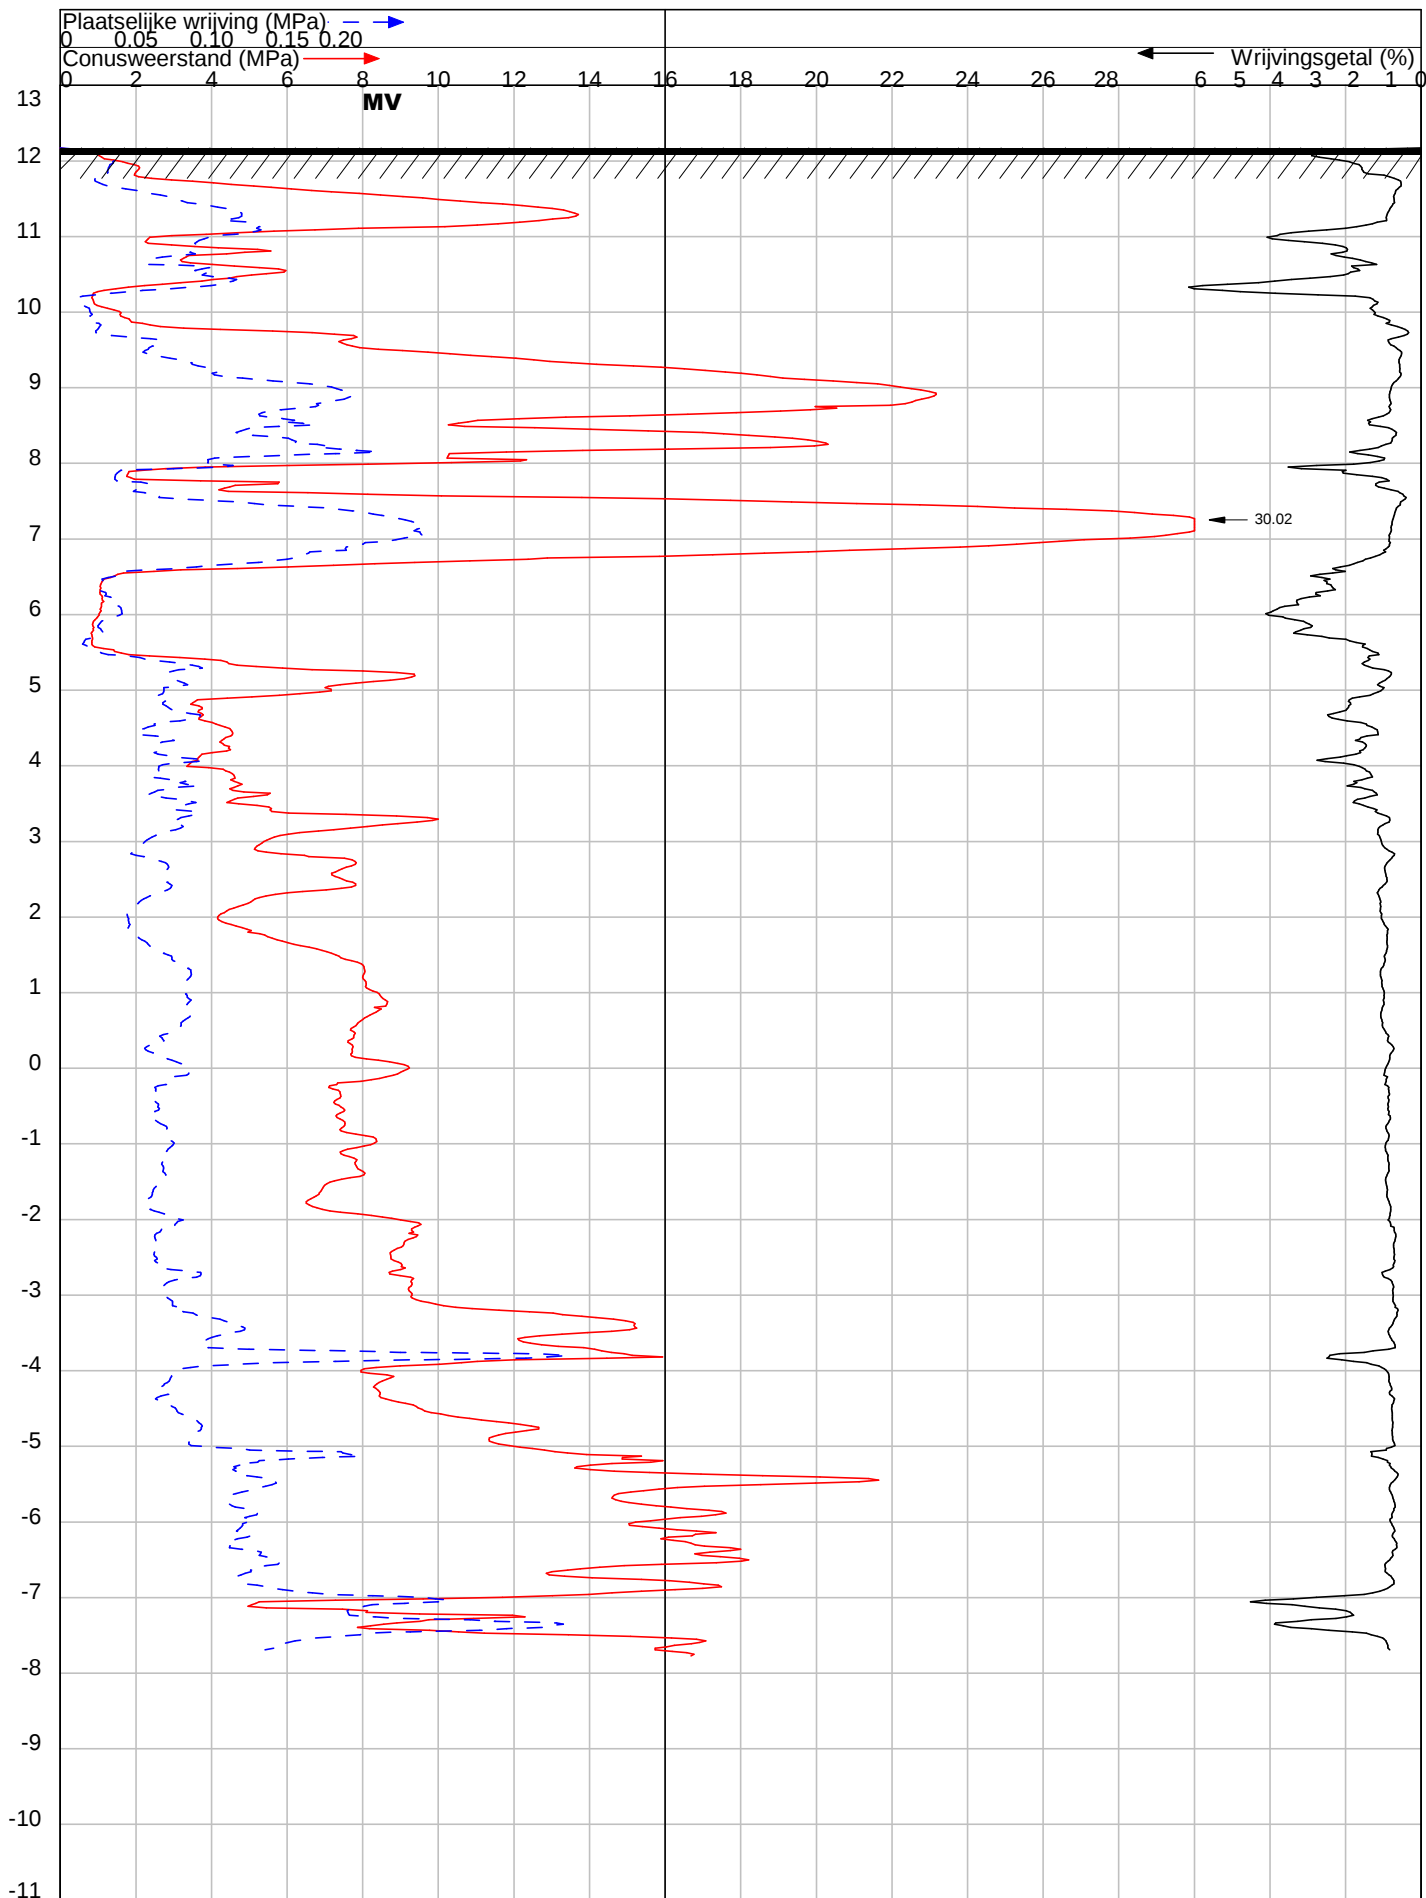

OPDRACHT NR : 24174

SONDERING : 15

DATUM : 13-8-2024 TIJD : 8:31

OPDRACHTGEVER : Gemeente Alphen-Chaam

OMSCHRIJVING : Chaam : Gilzeweg 45

SONDEERMEESTER : Ferry van Peer

REFERENTIE NIVO : 12.17 m t.o.v. NAP

CONUS TYPE : I-CFXY-10 Nr. : 190902


HELLINGOPNEMER : Nr. :

EINDWAARDE HELLING : 7.153533

OPMERKING :

Konings Grondboorbedrijf BV tel 06 - 54330346 mail: info@sonderingen.nl

DIEPTE IN METERS T.O.V. NAP

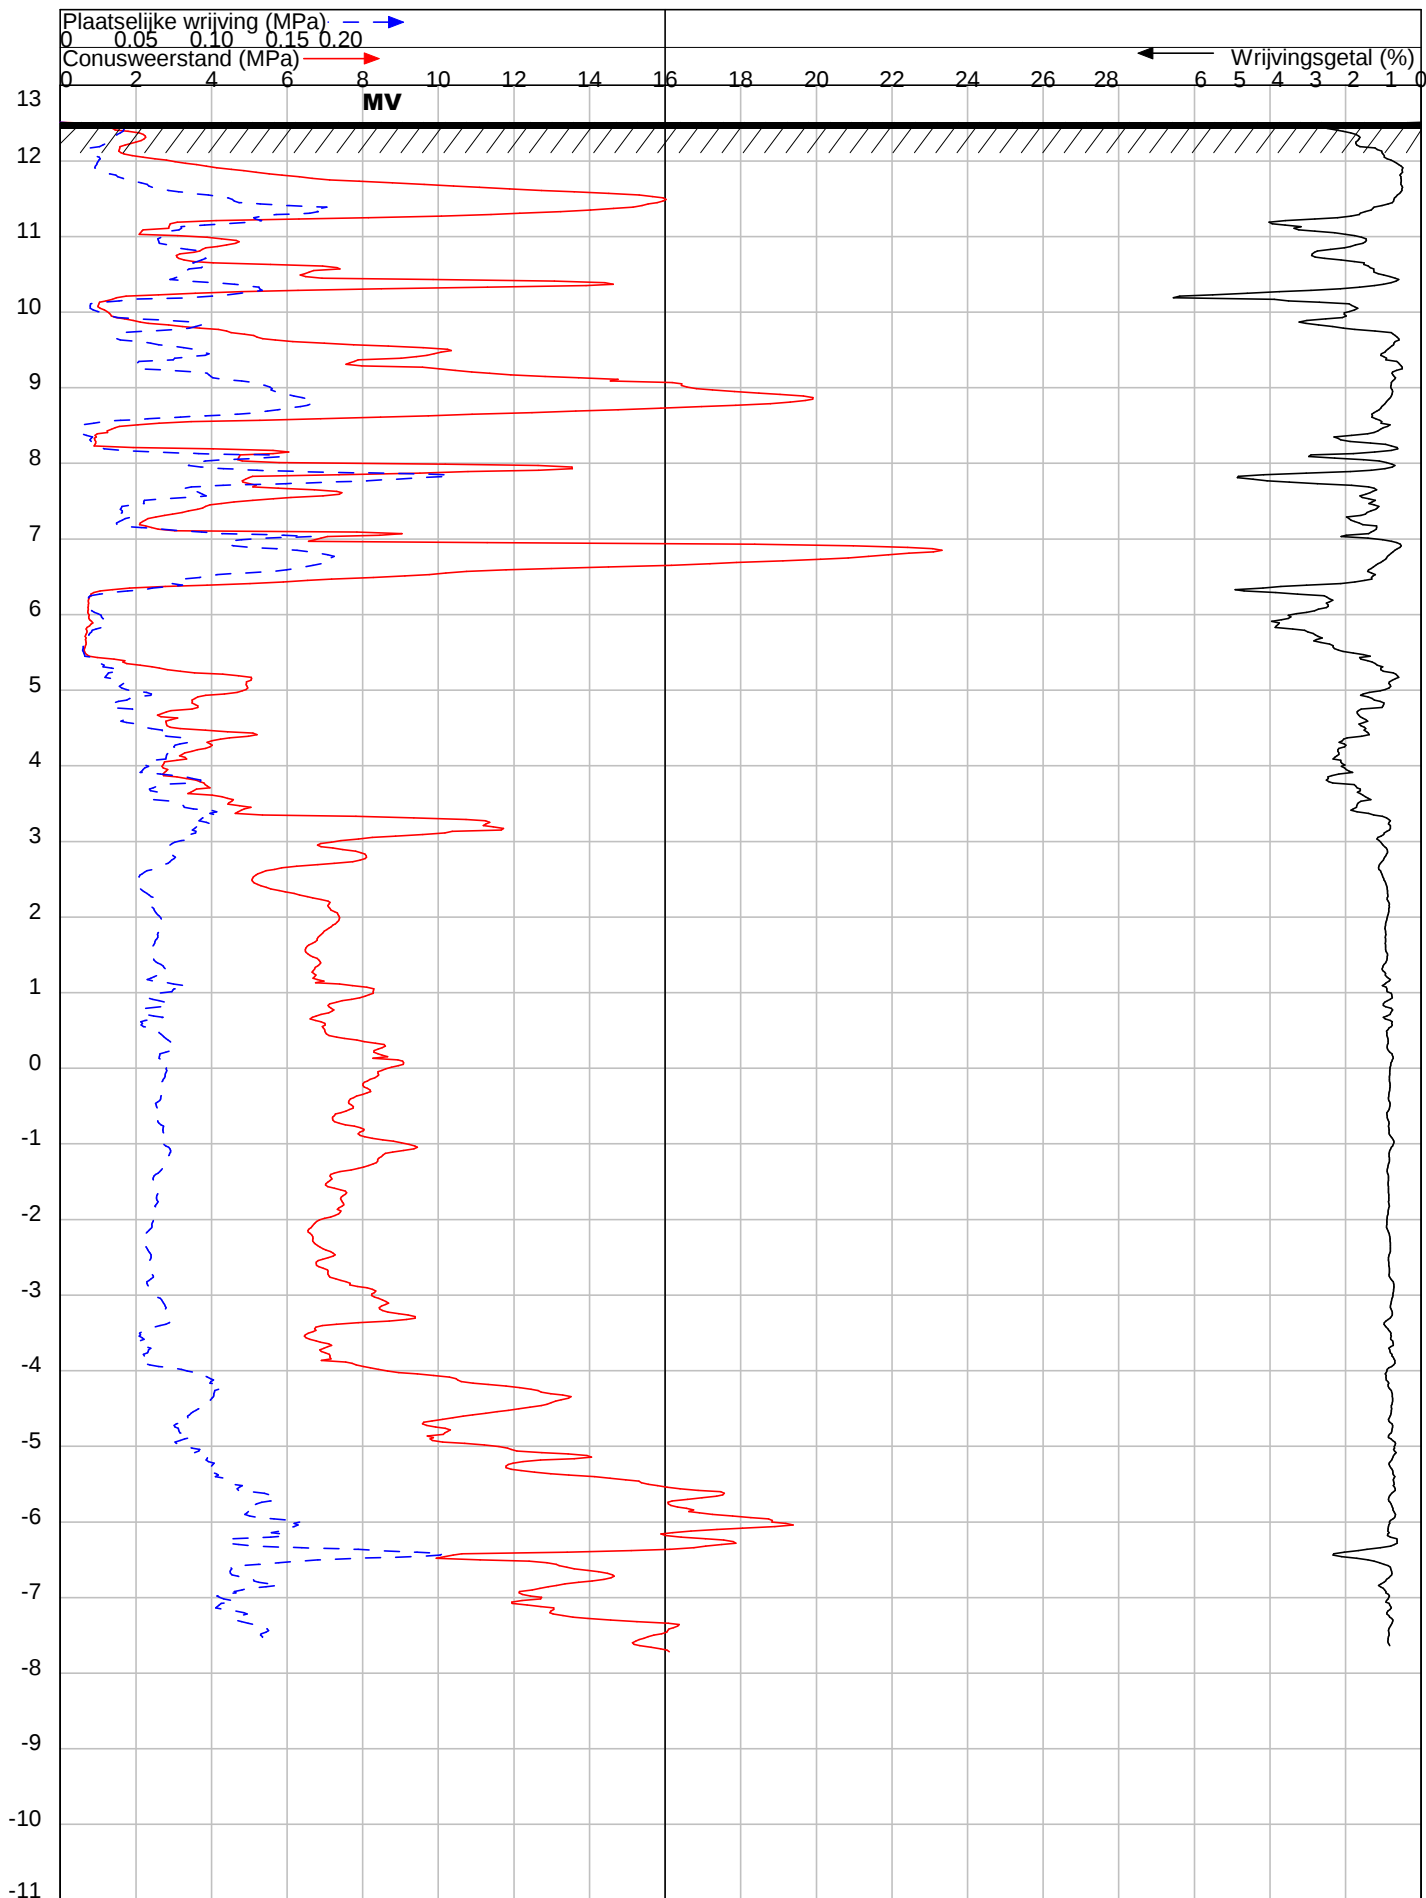

OPDRACHT NR : 24174

SONDERING : 16

DATUM : 13-8-2024 TIJD : 9:36

OPDRACHTGEVER : Gemeente Alphen-Chaam

OMSCHRIJVING : Chaam : Gilzeweg 45

SONDEERMEESTER : Ferry van Peer

REFERENTIE NIVO : 12.51 m.t.o.v. NAP

CONUS TYPE : I-CFXY-10 Nr. : 190902


HELLINGOPNEMER : Nr. :

EINDWAARDE HELLING : 3.781856

OPMERKING :

Konings Grondboorbedrijf BV tel 06 - 54330346 mail: info@sonderingen.nl

DIEPTE IN METERS T.O.V. NAP

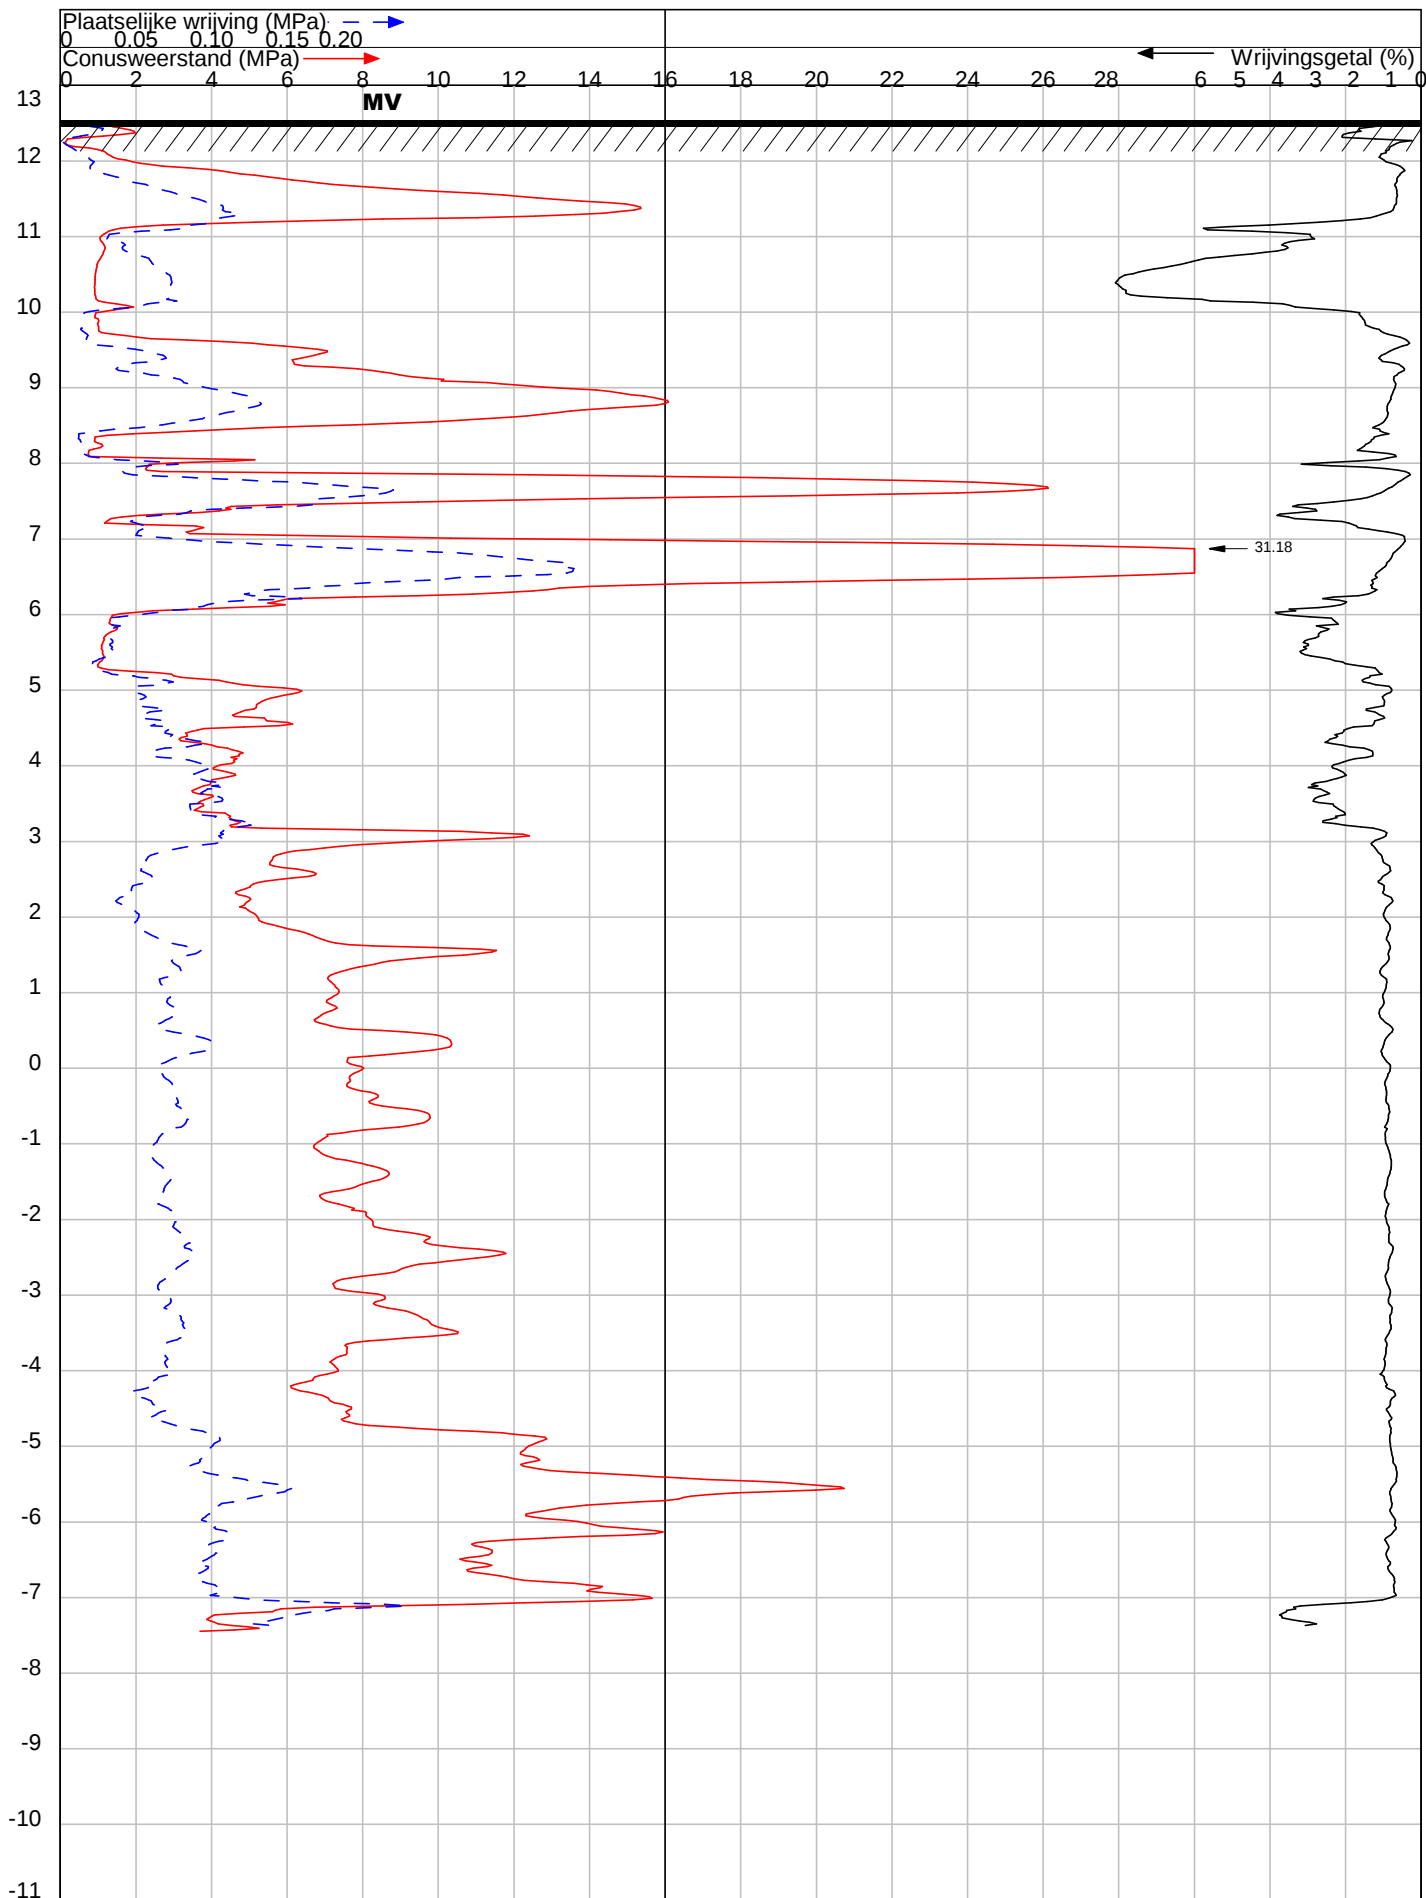

OPDRACHT NR : 24174

SONDERING : 17

DATUM : 13-8-2024 TIJD : 10:18

OPDRACHTGEVER : Gemeente Alphen-Chaam

OMSCHRIJVING : Chaam : Gilzeweg 45

SONDEERMEESTER : Ferry van Peer

REFERENTIE NIVO : 12.53 m t.o.v. NAP

CONUS TYPE : I-CFXY-10 Nr. : 190902


HELLINGOPNEMER : Nr. :

EINDWAARDE HELLING : 6.342949

OPMERKING :

Konings Grondboorbedrijf BV tel 06 - 54330346 mail: info@sonderingen.nl

DIEPTE IN METERS T.O.V. NAP

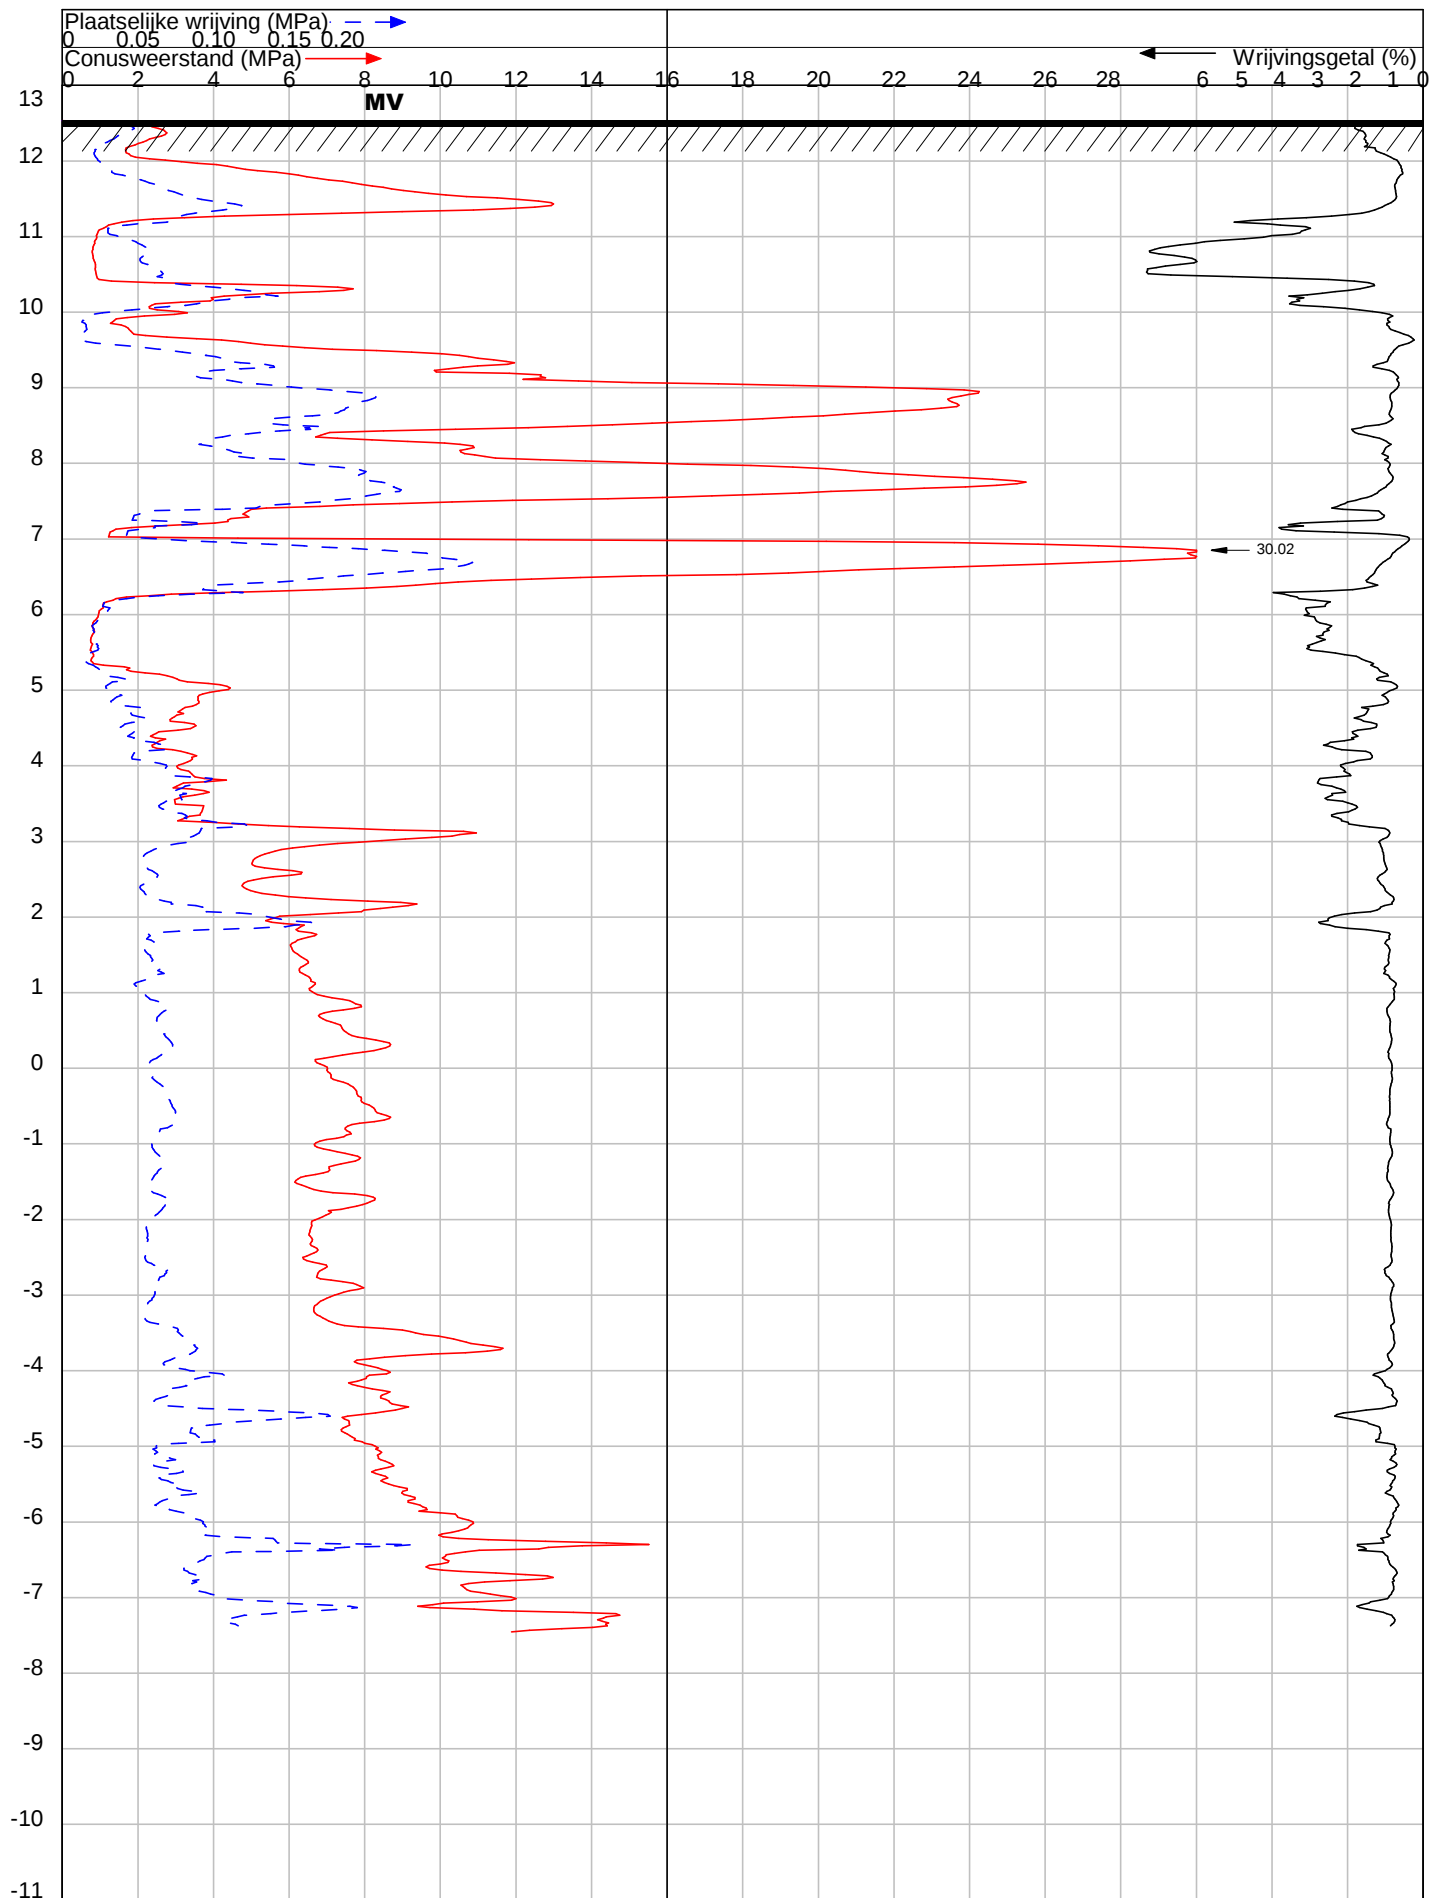


OPDRACHT NR : 24174
SONDERING : 18
DATUM : 13-8-2024 TIJD : 10:54
OPDRACHTGEVER : Gemeente Alphen-Chaam
OMSCHRIJVING : Chaam : Gilzeweg 45

SONDEERMEESTER : Ferry van Peer
REFERENTIE NIVO : 12.53 m t.o.v. NAP
CONUS TYPE : I-CFXY-10 Nr. : 190902
HELLINGOPNEMER : Nr. :
EINDWAARDE HELLING : 4.272606
OPMERKING :

Konings Grondboorbedrijf BV tel 06 - 54330346 mail: info@sonderingen.nl

DIEPTE IN METERS T.O.V. NAP

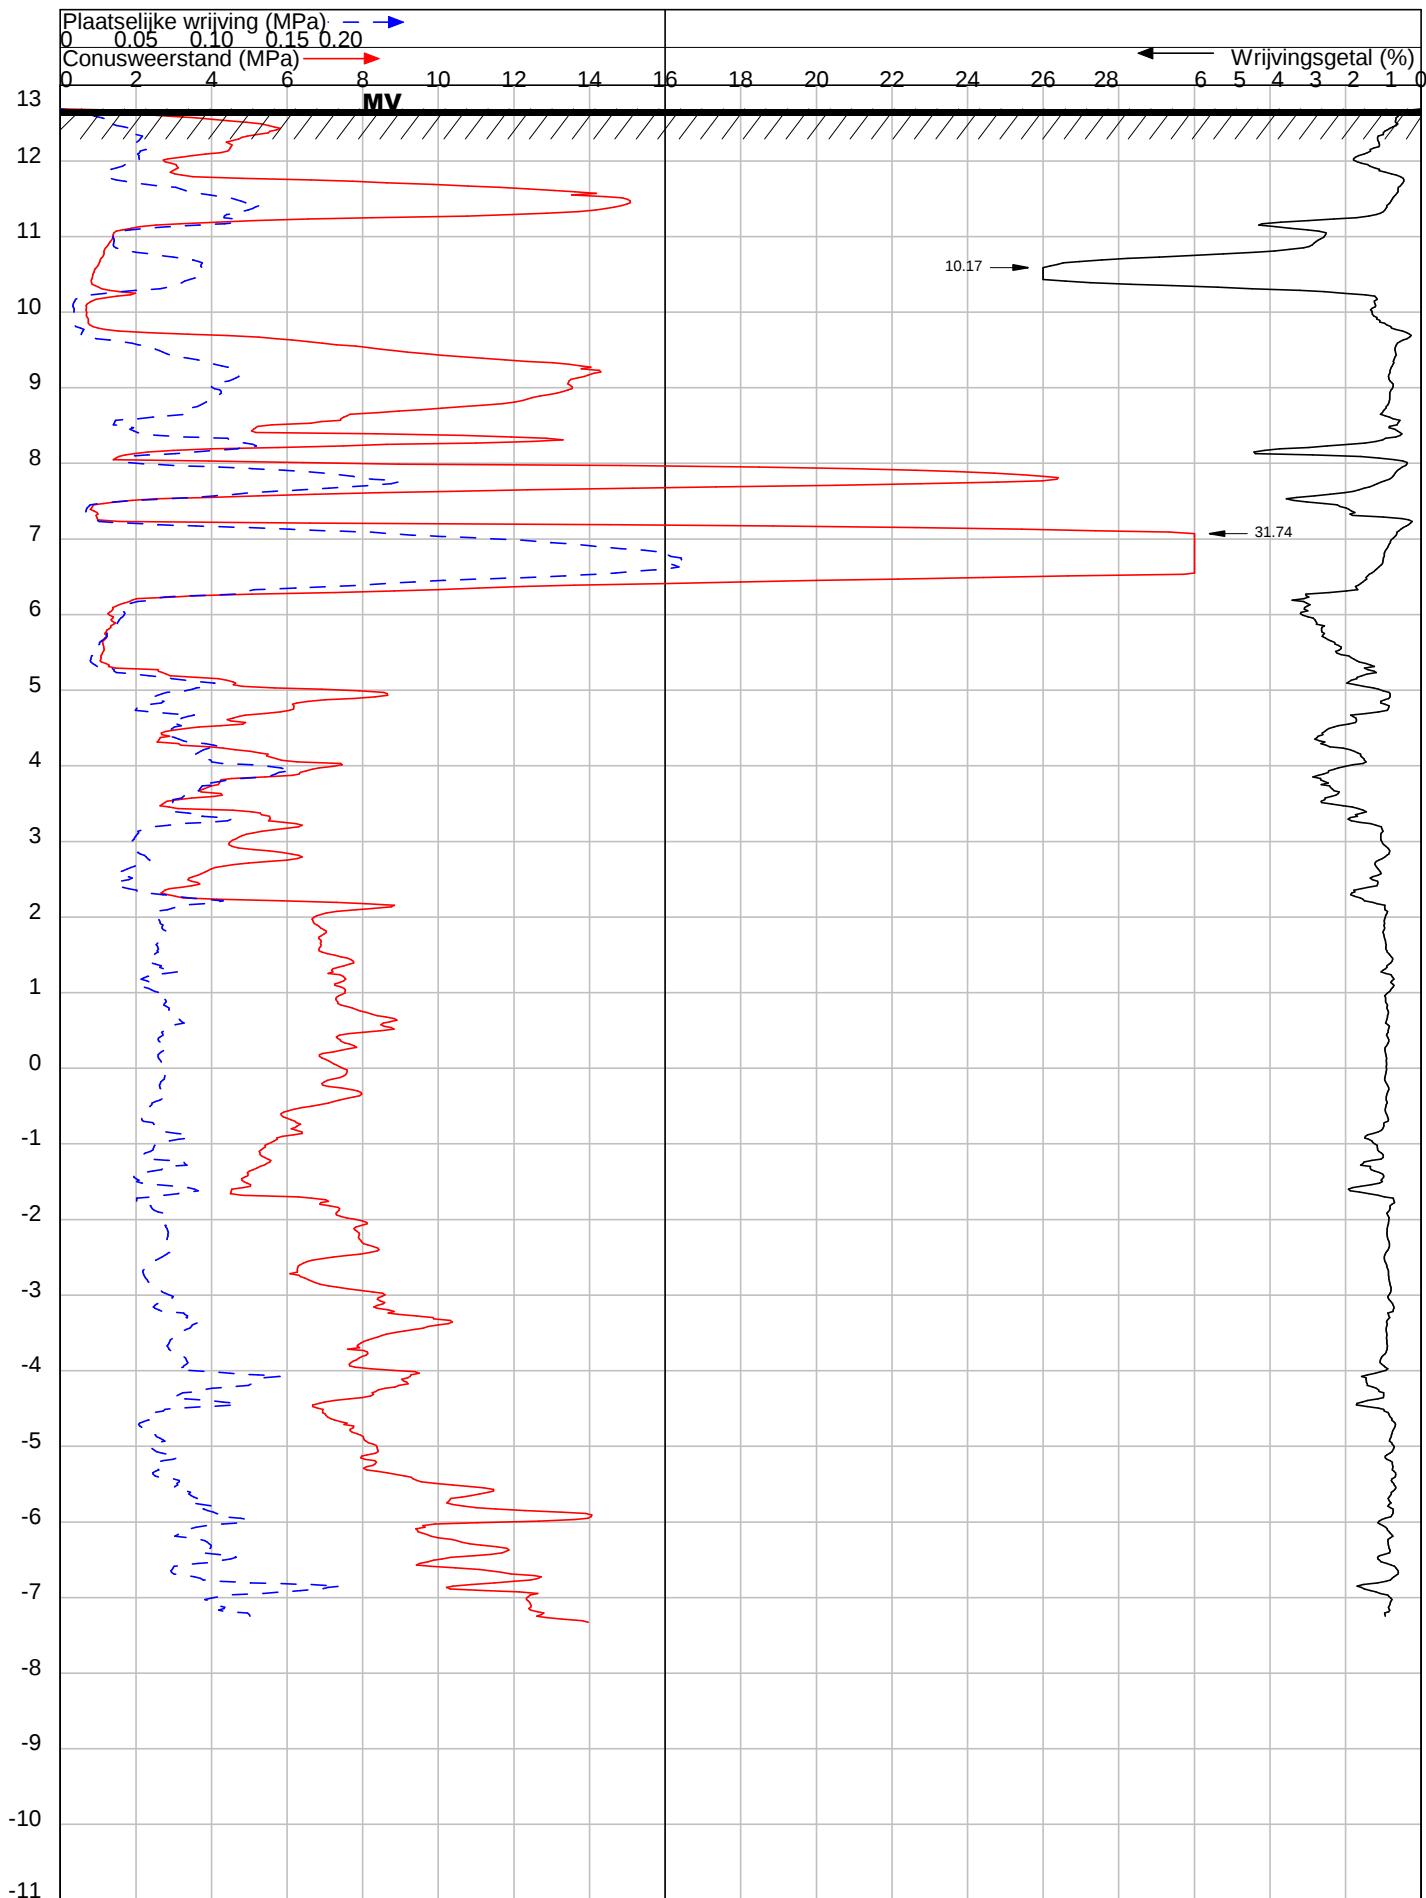


OPDRACHT NR : 24174
SONDERING : 19
DATUM : 13-8-2024 TIJD : 11:32
OPDRACHTGEVER : Gemeente Alphen-Chaam
OMSCHRIJVING : Chaam : Gilzeweg 45

SONDEERMEESTER : Ferry van Peer
REFERENTIE NIVO : 12.69 m t.o.v. NAP
CONUS TYPE : I-CFXY-10 Nr. : 190902
HELLINGOPNEMER : Nr. :
EINDWAARDE HELLING : 4.370669
OPMERKING :

Konings Grondboorbedrijf BV tel 06 - 54330346 mail: info@sonderingen.nl

DIEPTE IN METERS T.O.V. NAP

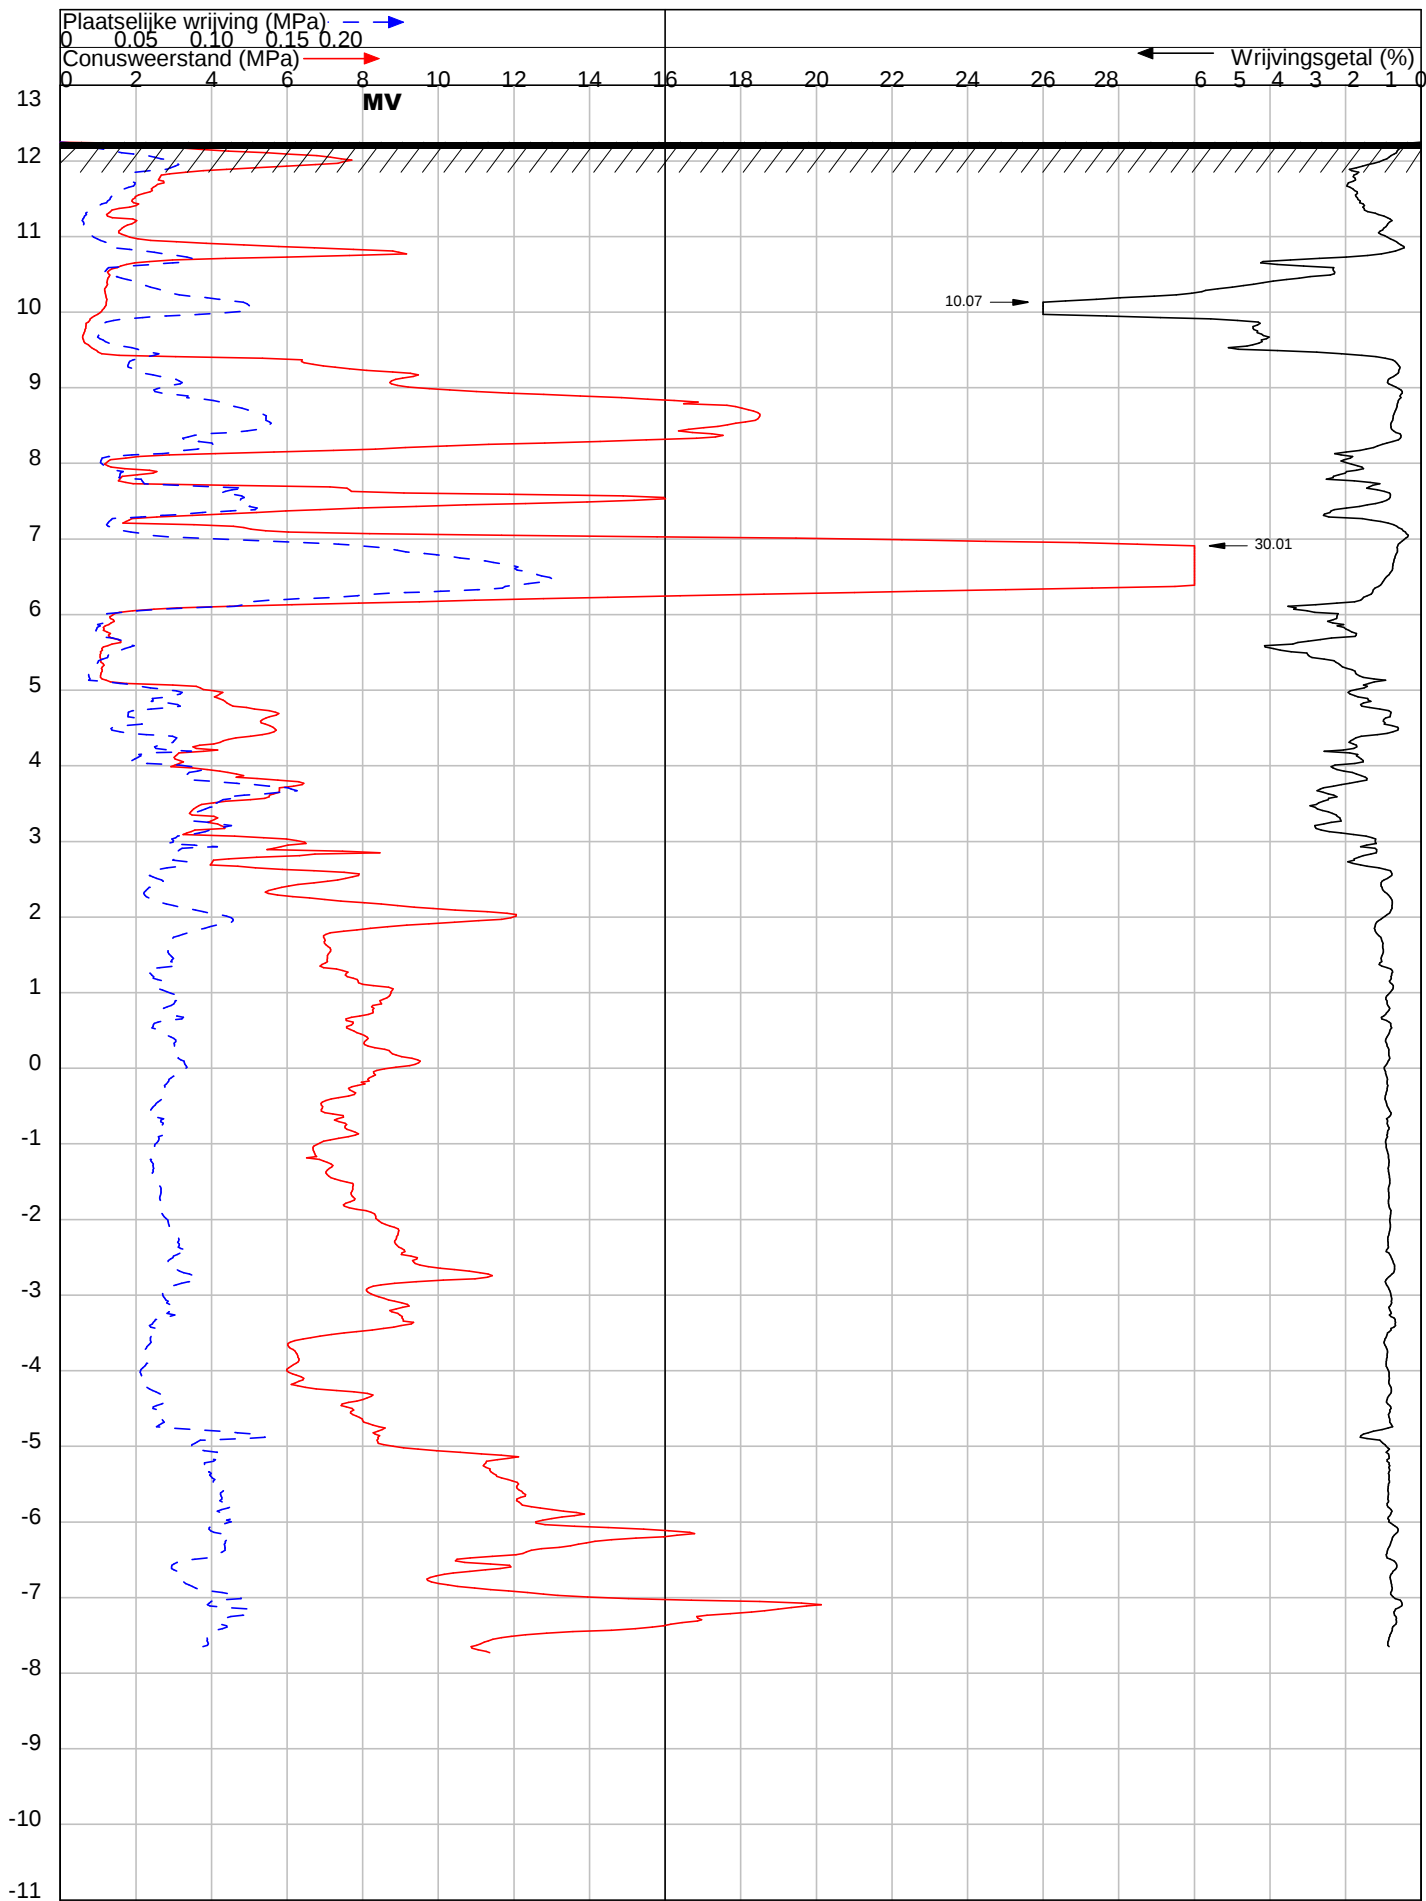


OPDRACHT NR : 24174
SONDERING : 20
DATUM : 13-8-2024 TIJD : 12:02
OPDRACHTGEVER : Gemeente Alphen-Chaam
OMSCHRIJVING : Chaam : Gilzeweg 45

SONDEERMEESTER : Ferry van Peer
REFERENTIE NIVO : 12.25 m t.o.v. NAP
CONUS TYPE : I-CFXY-10 Nr. : 190902
HELLINGOPNEMER : Nr. :
EINDWAARDE HELLING : 4.912862
OPMERKING :

Konings Grondboorbedrijf BV tel 06 - 54330346 mail: info@sonderingen.nl

DIEPTE IN METERS T.O.V. NAP

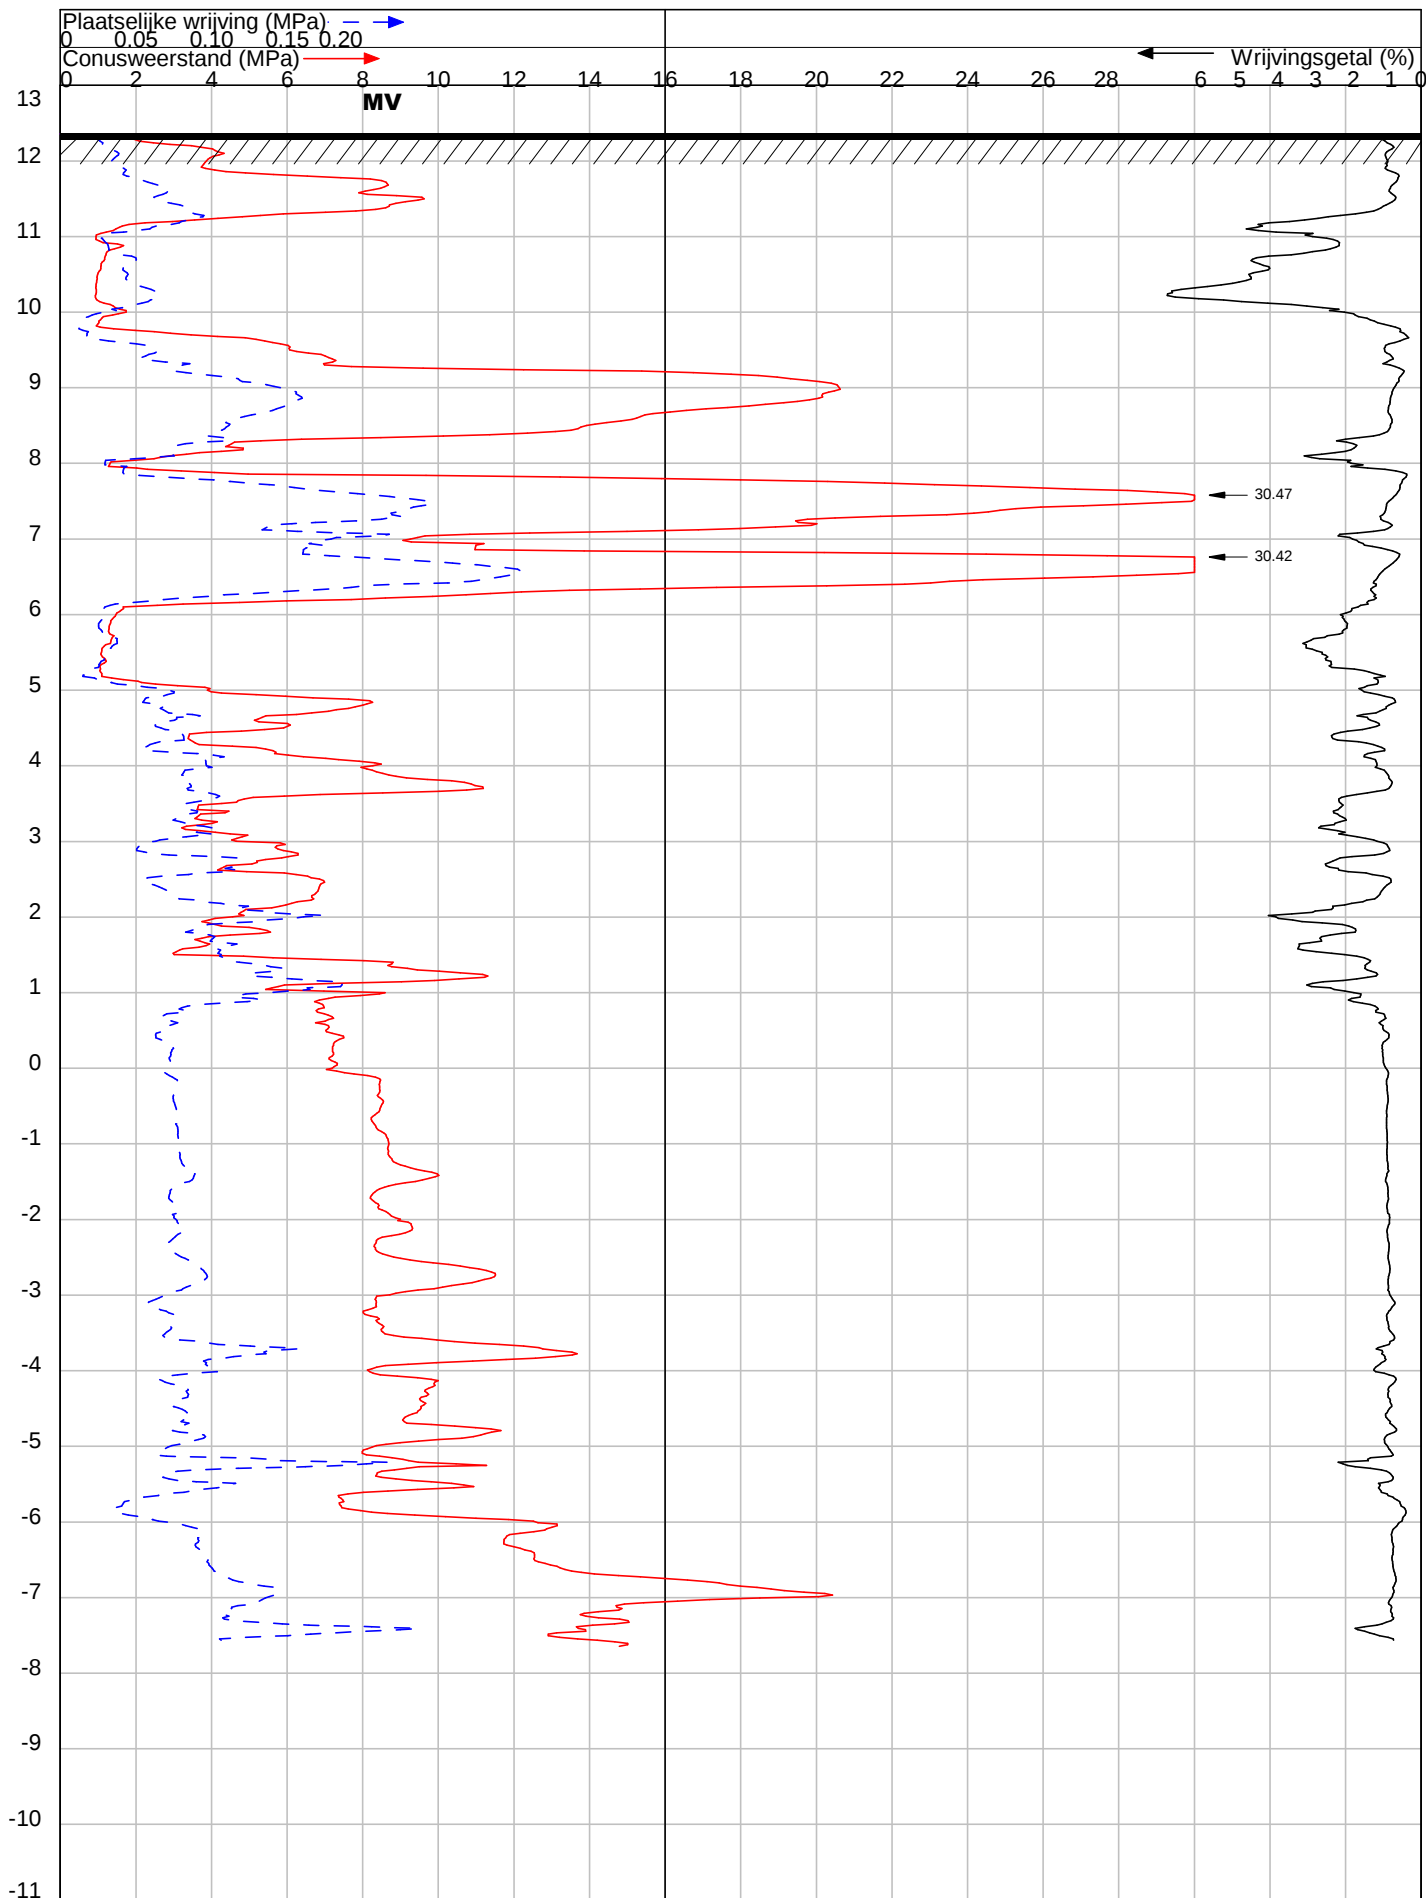

OPDRACHT NR : 24174

SONDERING : 22

DATUM : 13-8-2024 TIJD : 14:15

OPDRACHTGEVER : Gemeente Alphen-Chaam

OMSCHRIJVING : Chaam : Gilzeweg 45

SONDEERMEESTER : Ferry van Peer

REFERENTIE NIVO : 12.36 m t.o.v. NAP

CONUS TYPE : I-CFXY-10 Nr. : 190902


HELLINGOPNEMER : Nr. :

EINDWAARDE HELLING : 4.3736

OPMERKING :

Konings Grondboorbedrijf BV tel 06 - 54330346 mail: info@sonderingen.nl

DIEPTE IN METERS T.O.V. NAP

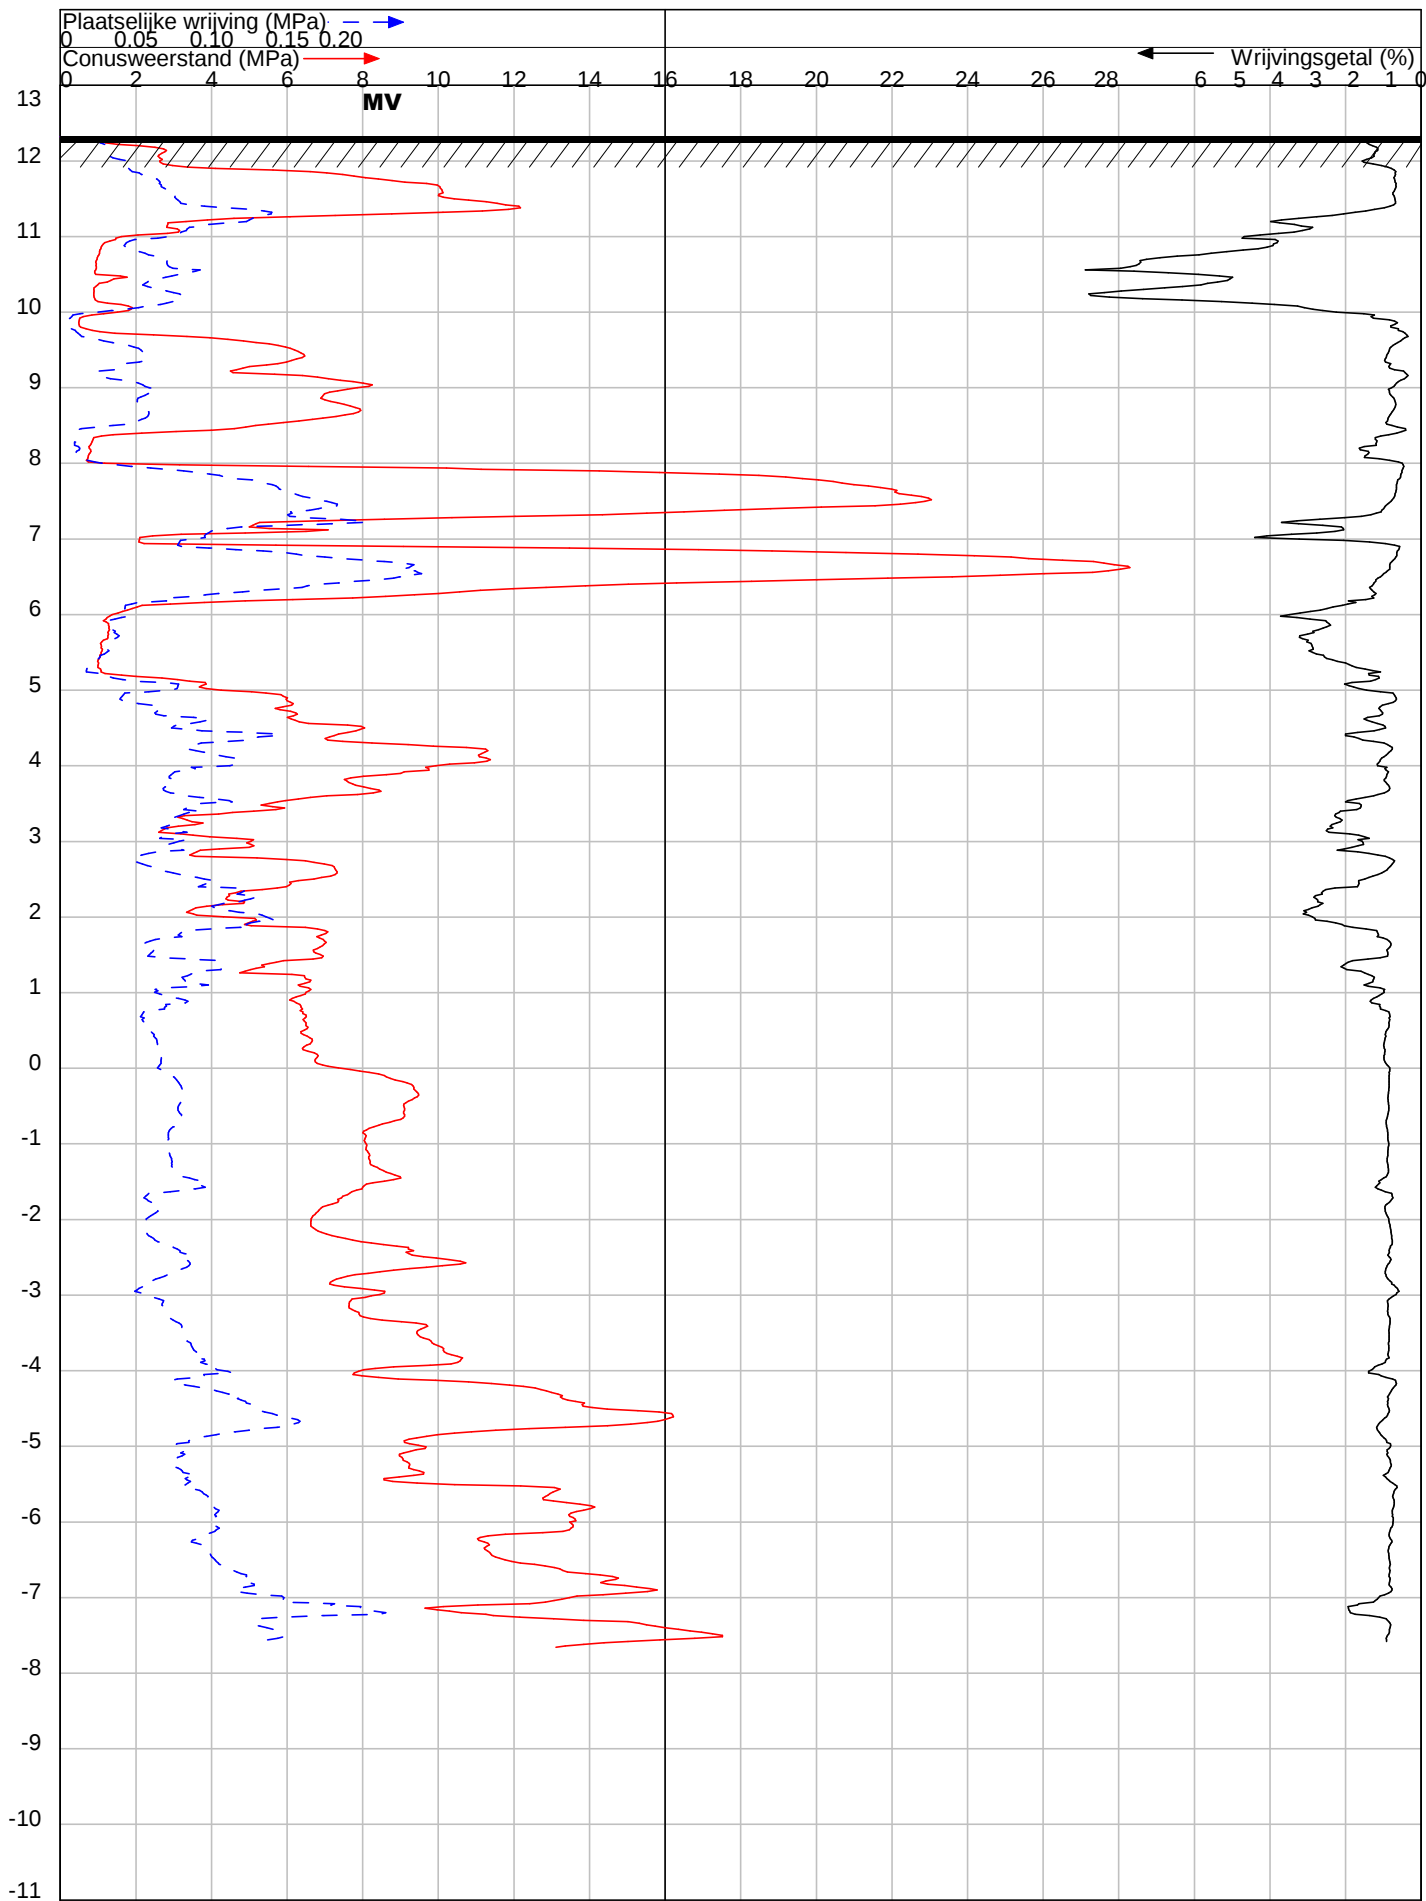

OPDRACHT NR : 24174

SONDERING : 23

DATUM : 13-8-2024 TIJD : 13:52

OPDRACHTGEVER : Gemeente Alphen-Chaam

OMSCHRIJVING : Chaam : Gilzeweg 45

SONDEERMEESTER : Ferry van Peer

REFERENTIE NIVO : 12.32 m t.o.v. NAP

CONUS TYPE : I-CFXY-10 Nr. : 190902


HELLINGOPNEMER : Nr. :

EINDWAARDE HELLING : 4.612137

OPMERKING :

Konings Grondboorbedrijf BV tel 06 - 54330346 mail: info@sonderingen.nl

DIEPTE IN METERS T.O.V. NAP

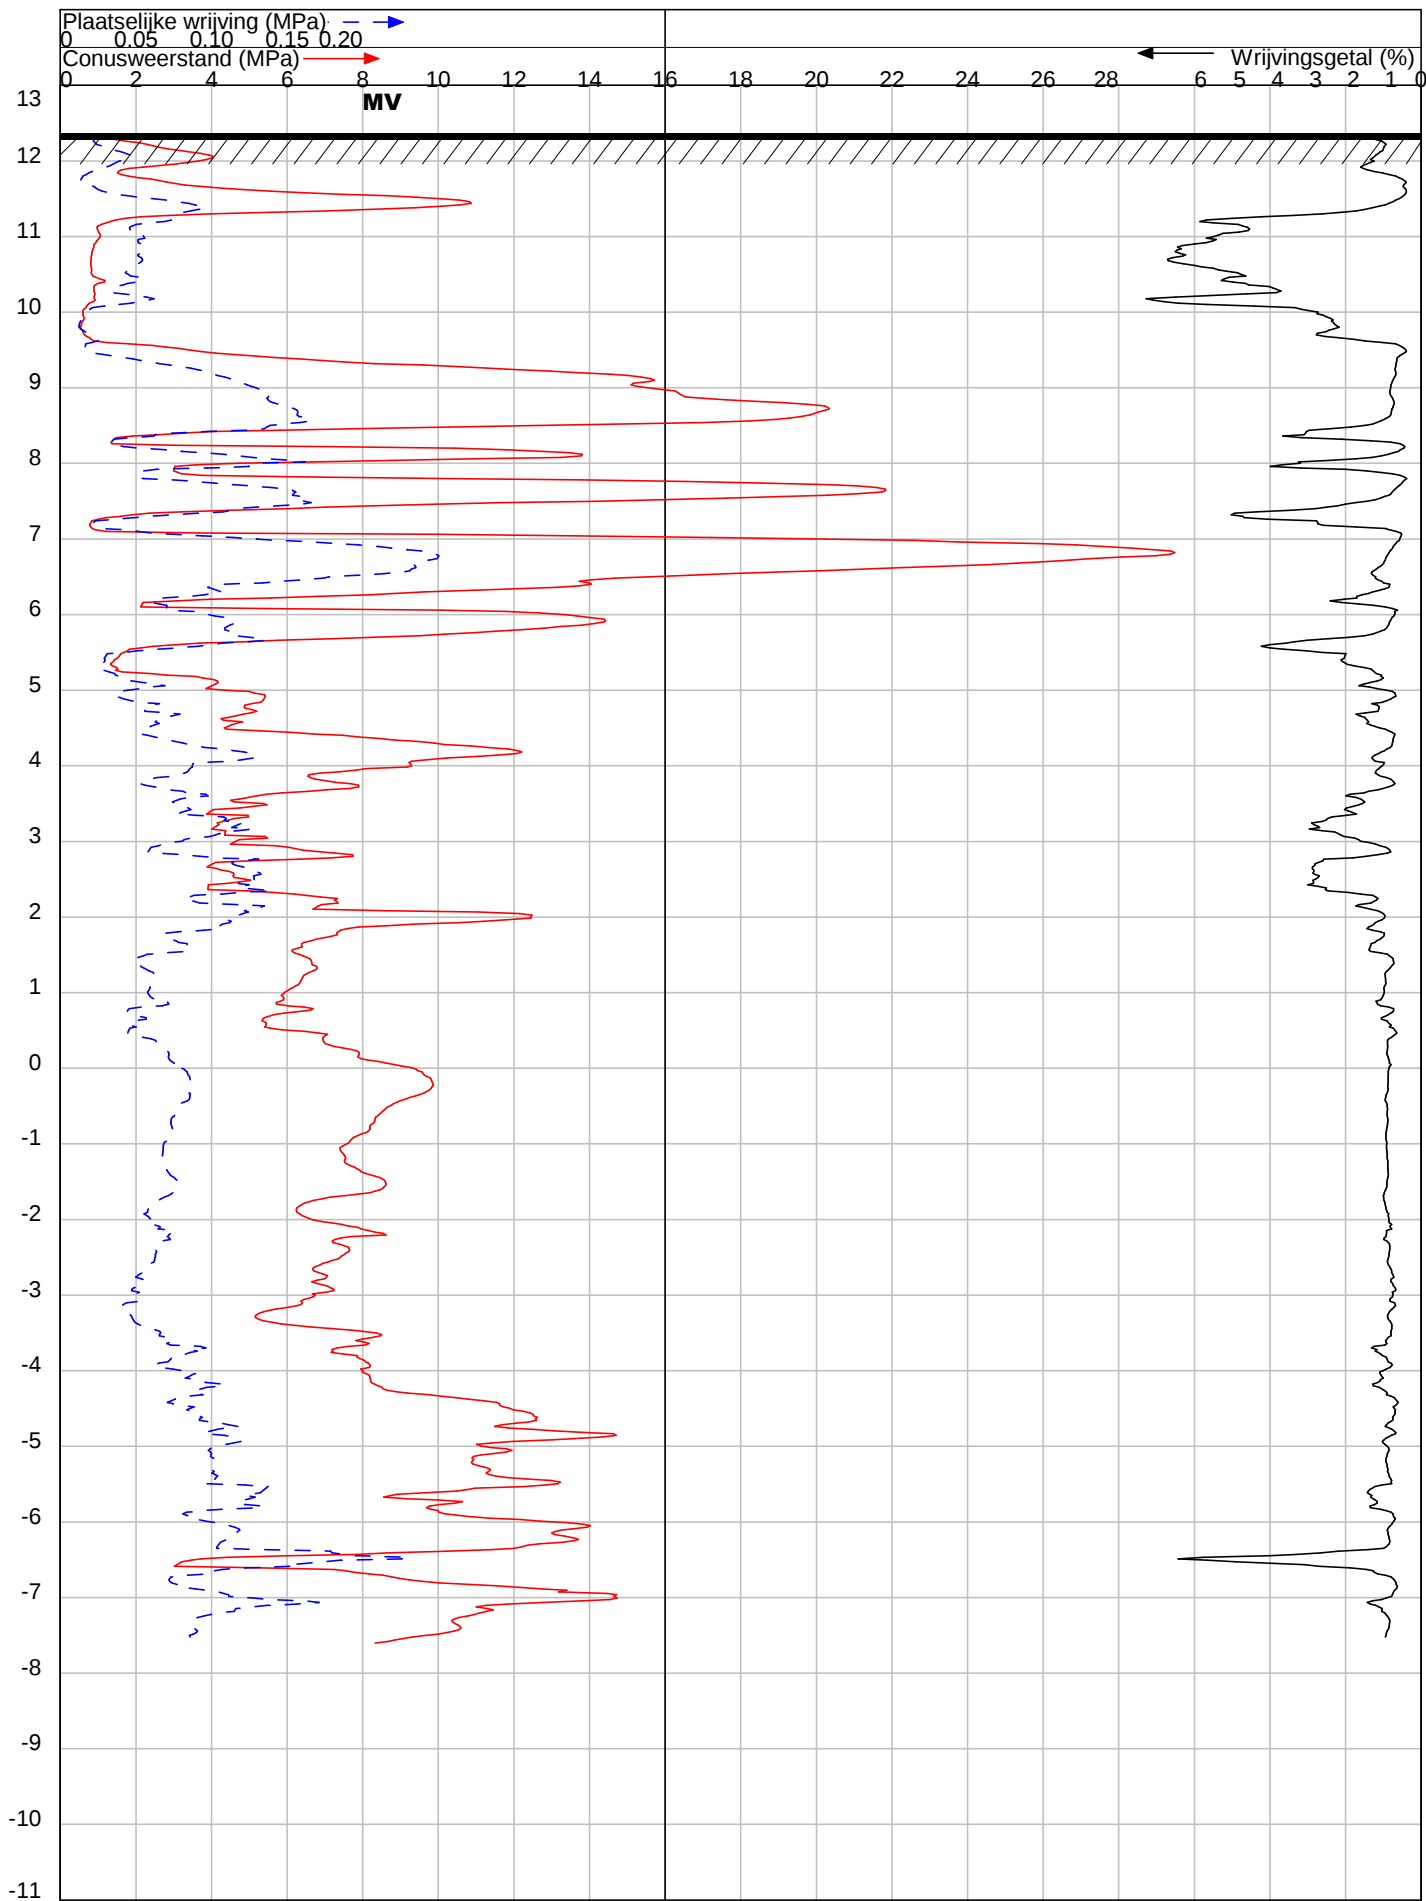


OPDRACHT NR : 24174
SONDERING : 24
DATUM : 13-8-2024 TIJD : 13:28
OPDRACHTGEVER : Gemeente Alphen-Chaam
OMSCHRIJVING : Chaam : Gilzeweg 45

SONDEERMEESTER : Ferry van Peer
REFERENTIE NIVO : 12.36 m t.o.v. NAP
CONUS TYPE : I-CFXY-10 Nr. : 190902
HELLINGOPNEMER : Nr. :
EINDWAARDE HELLING : 6.003906
OPMERKING :

Konings Grondboorbedrijf BV tel 06 - 54330346 mail: info@sonderingen.nl

DIEPTE IN METERS T.O.V. NAP

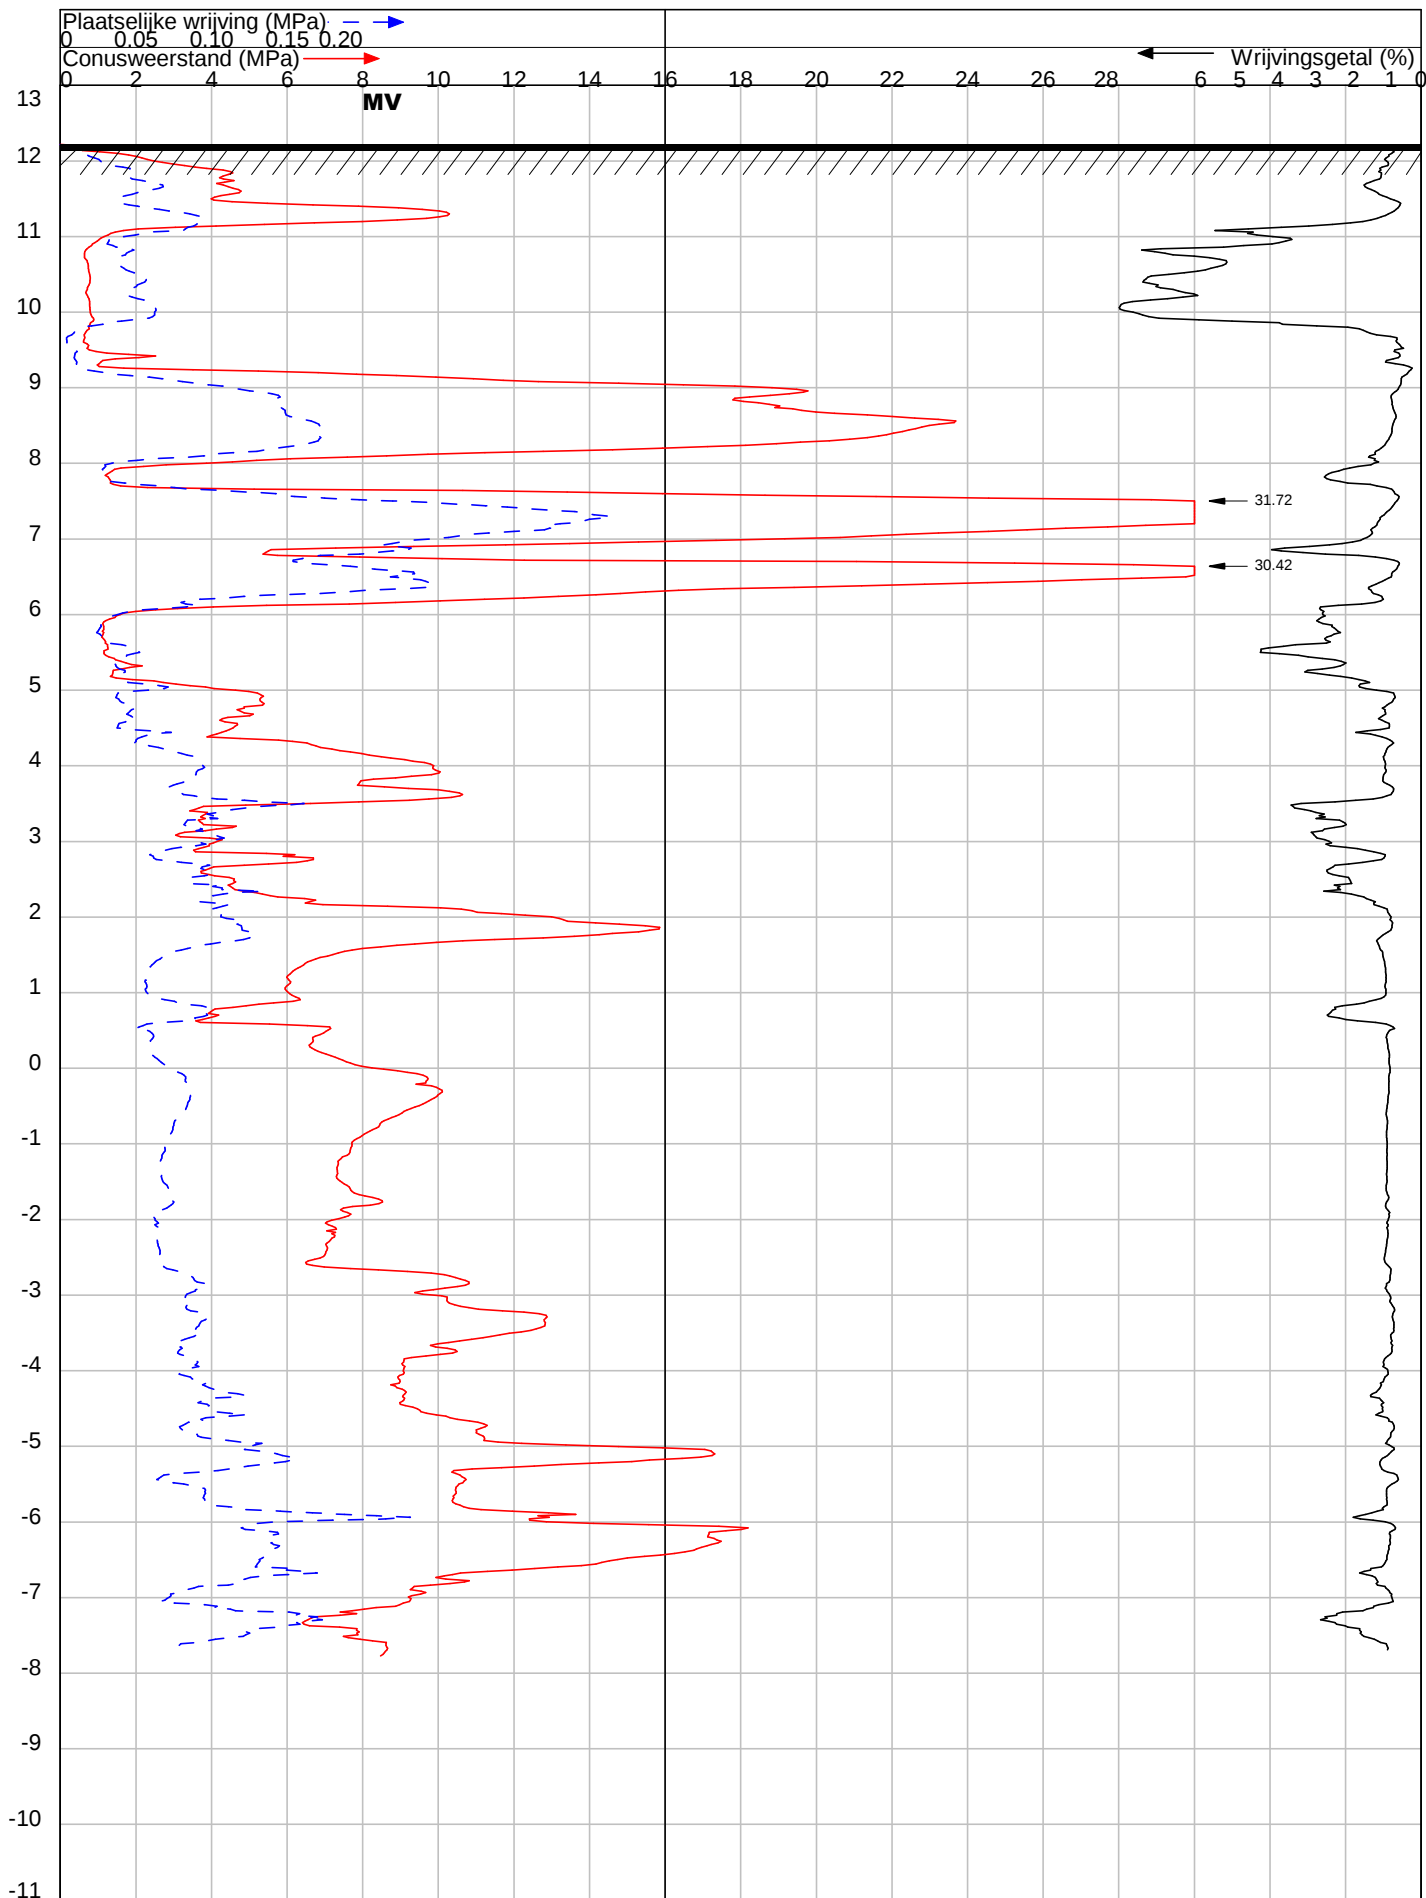

OPDRACHT NR : 24174

SONDERING : 25

DATUM : 13-8-2024 TIJD : 12:55

OPDRACHTGEVER : Gemeente Alphen-Chaam

OMSCHRIJVING : Chaam : Gilzeweg 45

SONDEERMEESTER : Ferry van Peer

REFERENTIE NIVO : 12.22 m t.o.v. NAP

CONUS TYPE : I-CFXY-10 Nr. : 190902

HELLINGOPNEMER : Nr. :

EINDWAARDE HELLING : 5.417904

OPMERKING :

Konings Grondboorbedrijf BV tel 06 - 54330346 mail: info@sonderingen.nl