


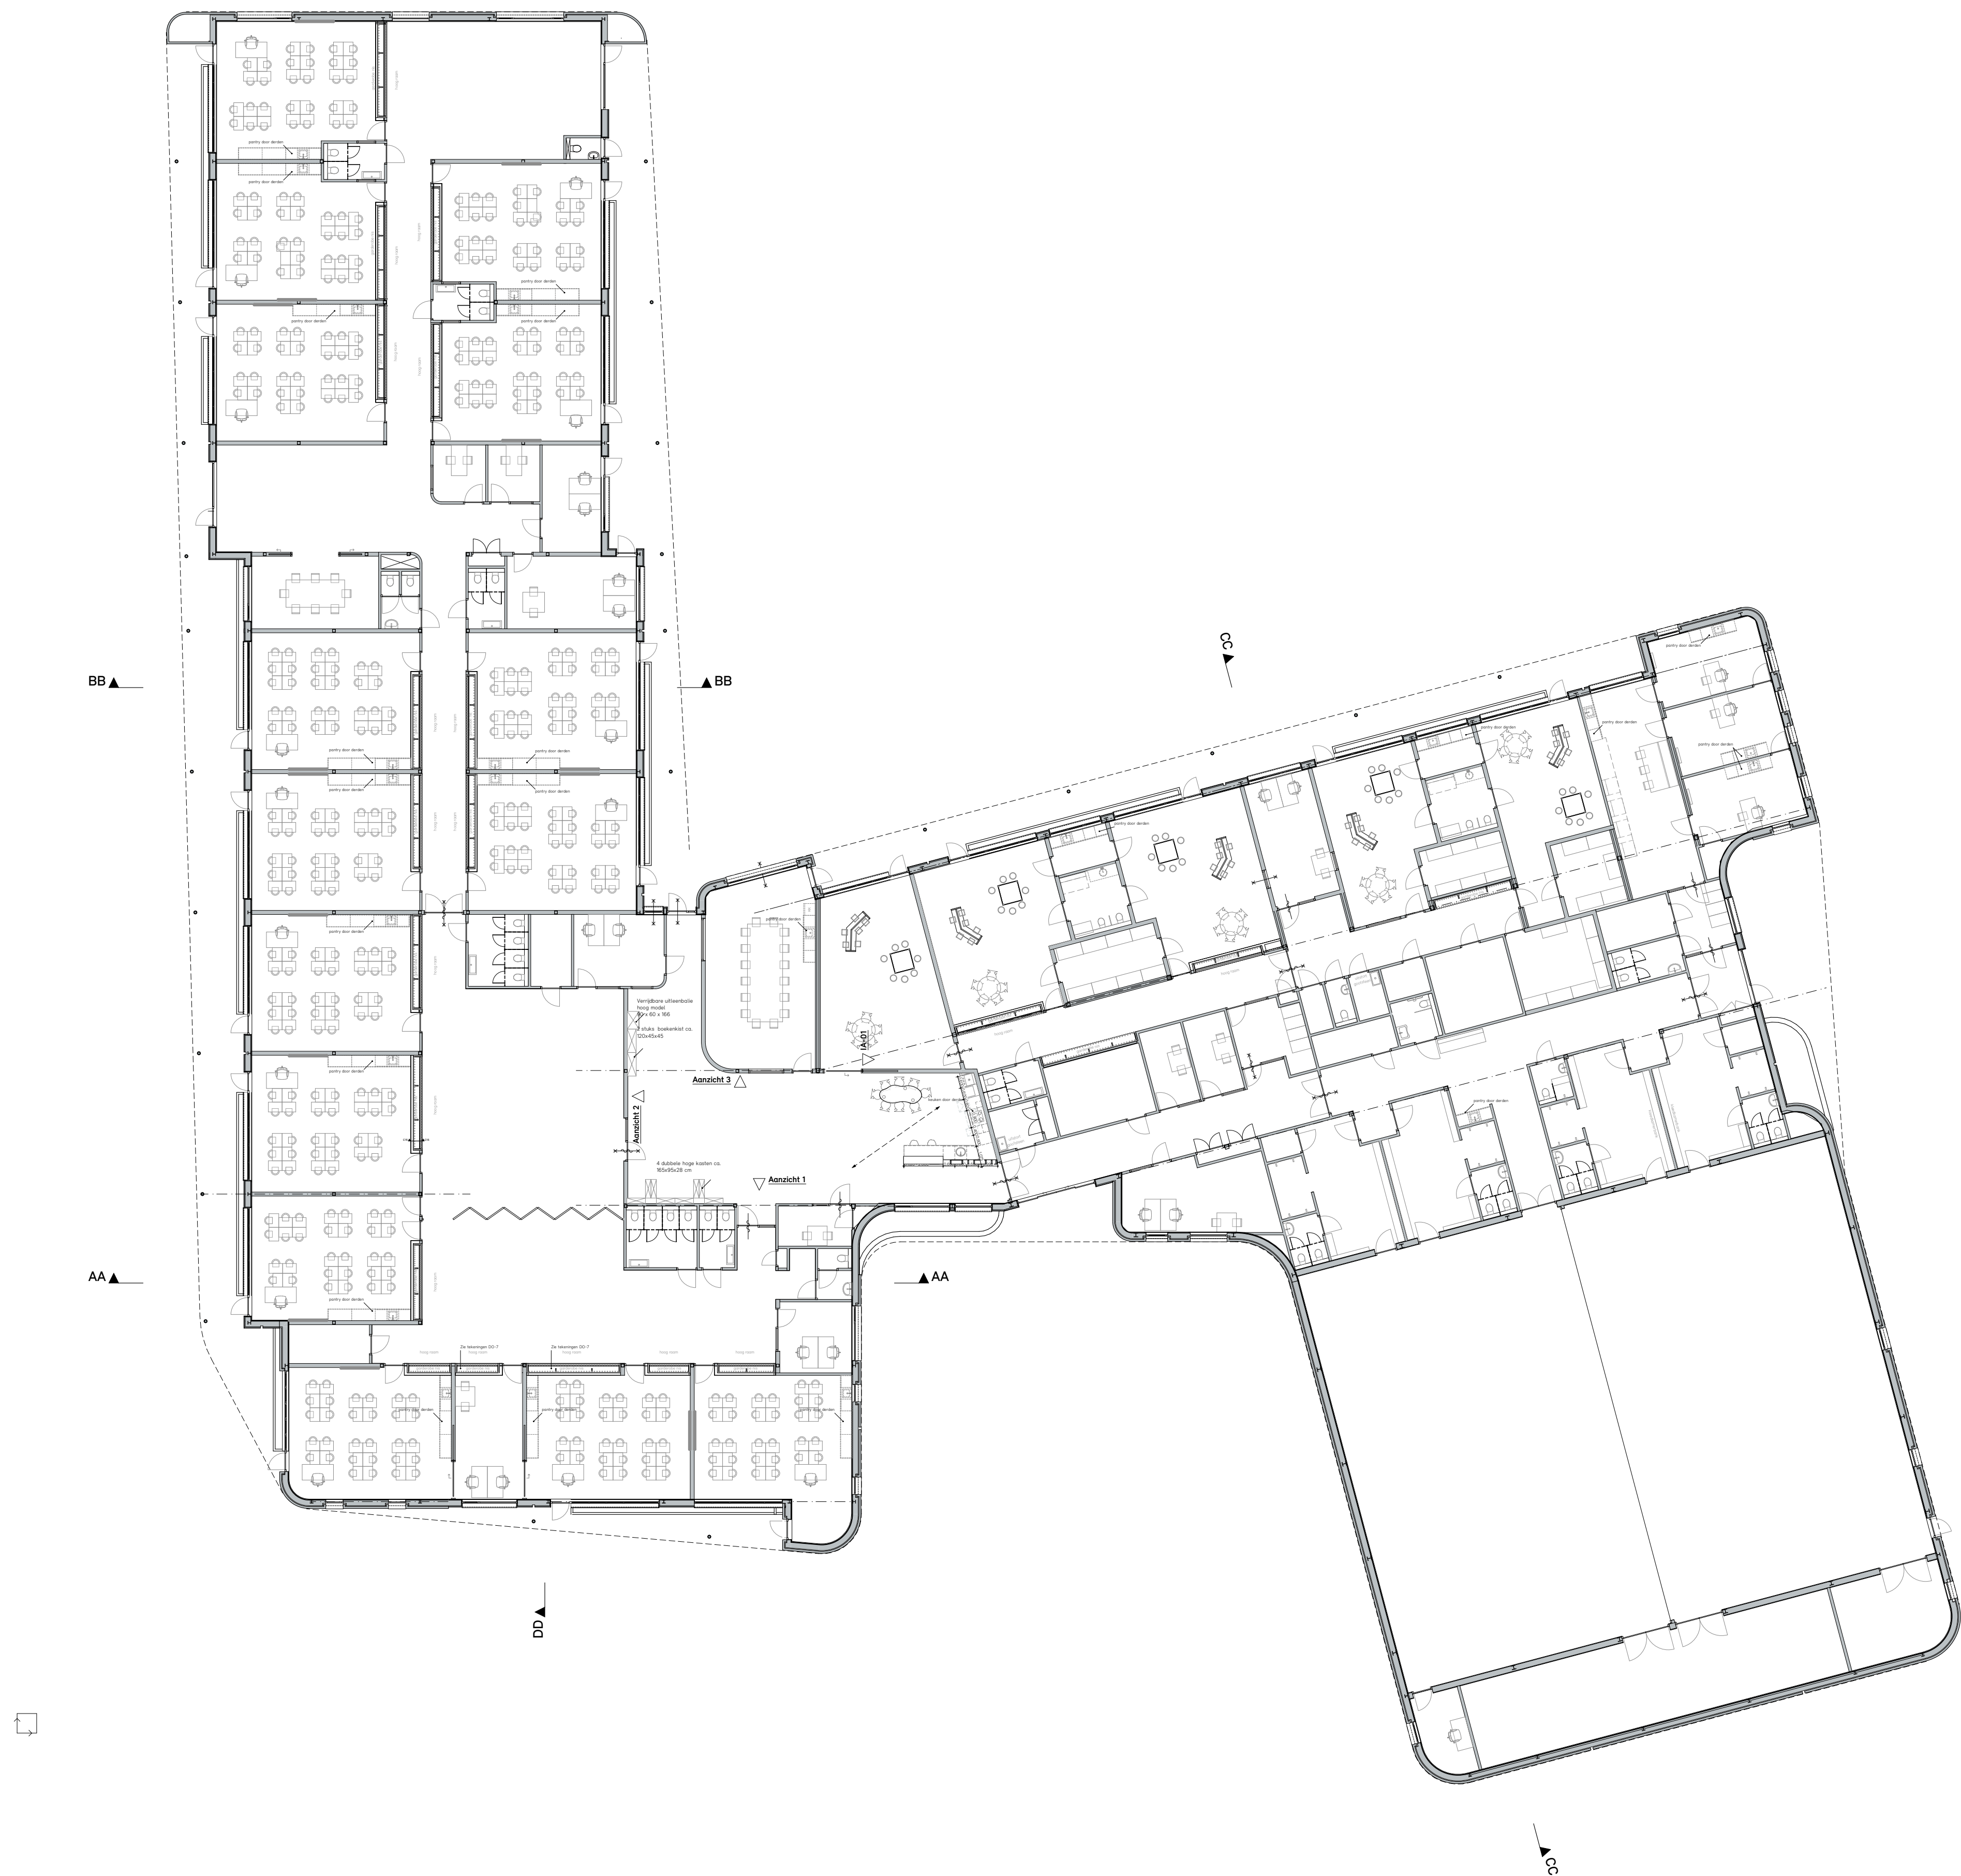

project
referentie
locatie

Nieuwbouw DO Kindcentrum Chaam
2322 KIAM
Gilzeweg Chaam

opdrachtgever

ABG Gemeenten

fase
onderwerp
status

Technisch Ontwerp
Plattegrond begane grond inrichting
DEFINITIEF

datum
gewijzigd
schaal/formaat

13-05-2026
1:200 A1 841 x 594

bladnummer

TO-104

DE UNIE ARCHITECTEN
GRONINGEN | AMSTERDAM

+31 (0)50 52 52 777
mail@deuniearchitecten.nl

De Suiker
Suikerlaan 28
postbus 458
9700 AL Groningen
deuniearchitecten.nl