Zuid-Westgevel

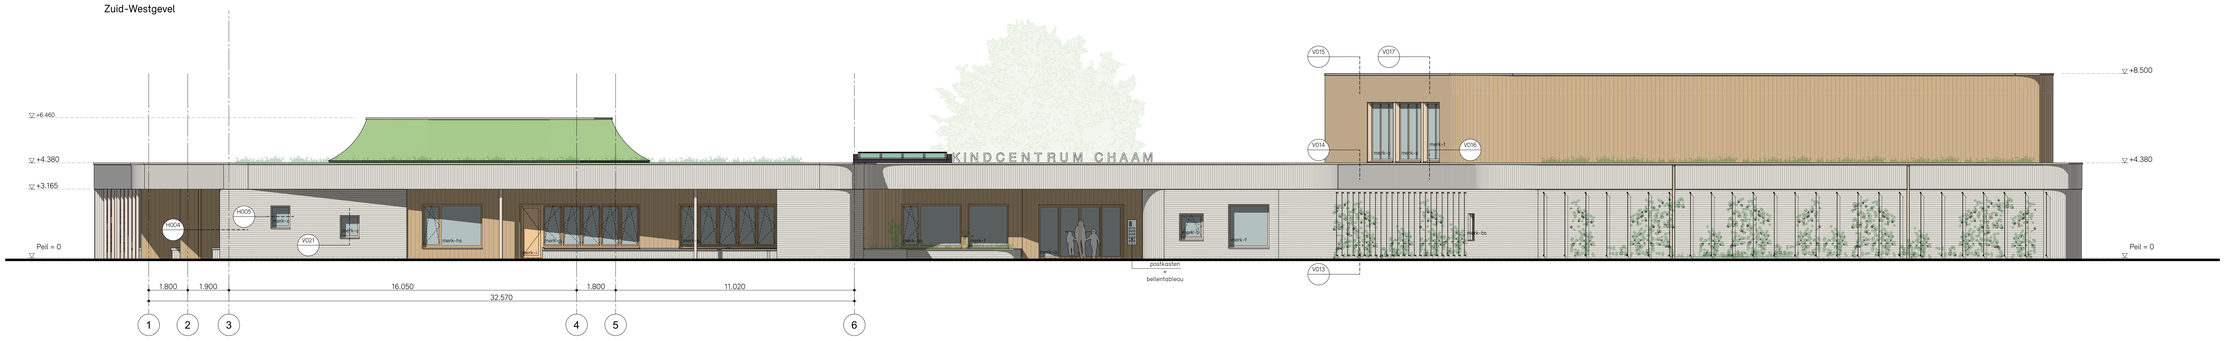

Zuid-oostgevel

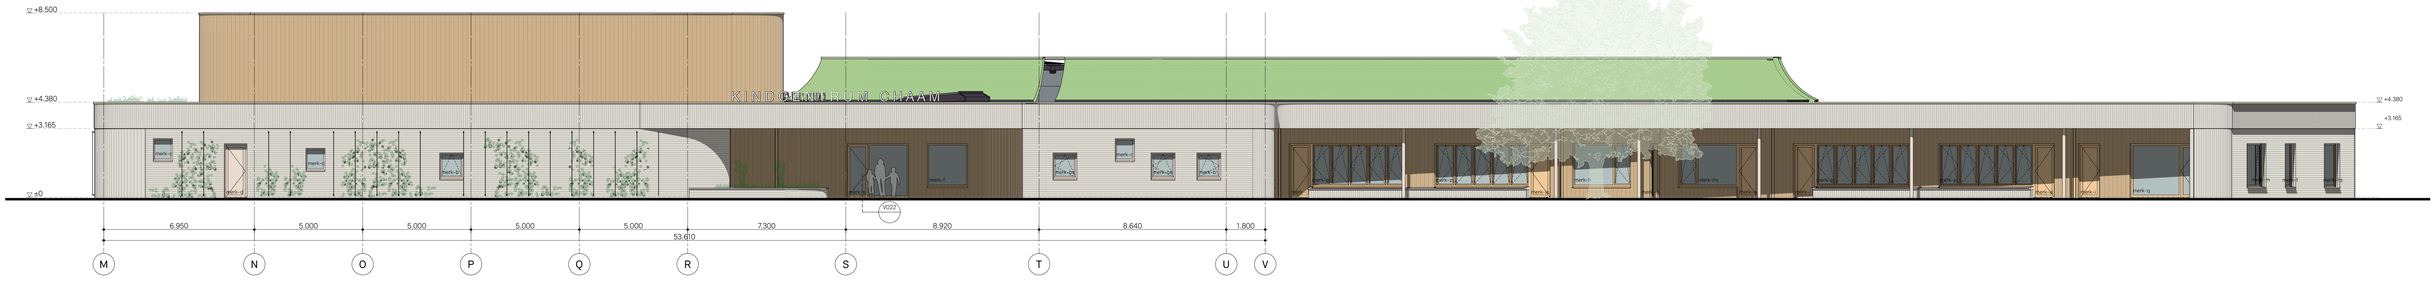

Noord-Oostgevel

Noord-Westgevel

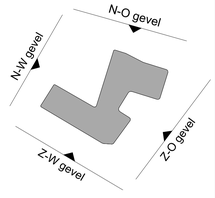

DE
UNIE ARCHITECTEN

Renvooi Besluit bouwwerken leefomgeving (Bbl)

Veiligheid:
- Algemene sterkte van de bouwconstructie, conform § 4.2.1 van het Besluit bouwwerken leefomgeving (Bbl), e.e.a. volgens opgave, tekeningen en berekening constructeur.
- Stenkte bij brand, conform § 4.2.2 van het Bbl, e.e.a. volgens opgave, tekeningen en berekeningen constructeur.
- Afschieding van vloeren, trappen en hellingbanen, conform § 4.2.3 van het Bbl:
- Trappen, conform afdeling § 4.2.4 van het Bbl.
- Schacht, koker of kanaal, conform artikel 4.39 van het Bbl, materiaal toegepast aan de binnenzijde van een schacht, een koker of een kanaal gerecard aan meer dan een brandcompartiment of subbrandcompartiment heeft een brandoverslagbestendigheid van tenminste EI 2(30) m2, vuldeel aan brandklasse A2, bepaald volgens NEN-EN 13501-1.
- Brand- en rookkeuses van toegepaste materialen, conform § 4.2.7 en § 4.2.14 van het Bbl.
- Inbraakweerstand, conform § 4.2.16, deuren, ramen, kozijnen en doormee gelijk te beschouwen hoogtelichten en overige delen van de bouwconstructie voor een inbraakwerendheidsklasse conform de eisen NEN 5087 beveiligingsklasse zijn voor inbraak, hebben een volgens NEN 5096 bepaalde inbraakweerstandheid die voldoet aan de in die norm aangegeven weerstandsklasse 2.

Gezondheid:
- Bescherming tegen geluid van buiten conform § 4.3.1 van het Bbl.
- Bescherming tegen geluid van installaties conform § 4.3.2 van het Bbl.
- Bescherming tegen geluid van binnen conform § 4.3.3 van het Bbl.
- Weering van vocht, conform § 4.3.5 van het Bbl, de scheidingsconstructie van een toiletruimte of een badruimte heeft aan een zijde die grenst aan die ruimte, tot 1,2 m hoogte boven de vloer van die ruimte een volgens NEN 2778 bepaalde waterspranne die gemiddeld niet groter is dan 0.01 kg/(m2.s 1/2) en op geen enkele plaats groter dan 0,2 kg/(m2.s 1/2).
- In de badruimte ter plaatse van een bad of een douche over een lengte van ten minste 3 m, tot een hoogte van 2,1 m boven de vloer van die ruimte een volgens NEN 2778 bepaalde waterdichtheid, toiletruimte en badruimte, conform artikel 4.122 van het Bbl.
- Luchtverversing overige ruimten, conform artikel 4.125 van het Bbl.
- Spuivoorzieningen, conform § 4.3.7 van het Bbl.
- Alvleer van roskgas, conform § 4.3.8 van het Bbl.
- Daglichttoetreding voor verblijfsruimten, conform het binnenlingen van ruimten en muizen wenrft ingevoegeken, conform § 4.3.9 van het Bbl.
- Dagglichttoetreding, conform § 4.3.10 van het Bbl.

Bruikbaarheid:
- Vrije doorgang, conform artikel 4.180 van het Bbl, een doorgang heeft een vrije breedte van tenminste 0,85 m en een vrije hoogte van ten minste 2,0 m (andere voorfuncties) en ten minste 2,1 m' (gebruiksfunctines geen andere voorfuncties)

Energiezuinigheid:
- Energiezuinigheid conform § 4.4.1 van het Bbl, volgens rapport/berekening geïntegreerd ontwerp.
- Thermische isolatie conform artikel 4.152 en 4.153, e.e.a. zoals opgegeven op de details en volgens opgave bouwfysisch adviseur

Installaties:
- Installaties volgens tekeningen en berekeningen installatie adviseur
- Installaties voldoen aan en zijn geplaatst volgens de principe richtlijnen volgens NEN 2555 (woningbouw) of NEN2535 (geen woningbouw).
- Noodstroomvoorziening en noodverlichting voldoen aan NEN 1838
- Doken hebben een voorziening voor de spuving en afvoer van hemelwater met een volgens NEN 3215 bepaalde capaciteit van ten minste de volgens de norm bepaalde bestating van de voorziening.
- Noodwaterliten conform opgave constructeur.
- Elektrische installaties voldoen aan NEN 1010
- Een voorziening voor drink- en warmwater voldoet aan NEN 1006.
- Een voorziening voor de afvoer van afvalwater heeft een volgens NEN 3215 capaciteit, een lucht- en waterdichtheid en een uitmonding en capaciteit van de ontspanningsleiding die voldoen aan NEN 3215.
- Opstelruimten zoals gebleend zijn de minimaal zan te houden vrije ruimte t.b.v. installaties. Gebleende installaties zijn indicatief. Zie hiervoor de installatietekeningen van de installateur.
- Warmtepeweking conform opgave bouwfysisch adviseur.
- Luchtverversing conform opgave bouwfysisch adviseur.
- Mechanische voorzieningen voor luchtverversing, warmtepeweking en / of warmteterugwinning, een installatie voor de verhoging van wobenbuik of de verlaging daarvan. Inlitggegenereerd bevestigd te worden conform NEN 1007.

Overig:
- Dilataties nader te bepalen in overleg met architect.
- In de buitenzicht mogen geen spanningen binder dan 0,01 in isorweisg zijn tot 0,6 in onder aansluitend tensen.
- De constructieve delen van de verschillen binnen het vlak van de hoofdconstructie gelegen is blijven.
- Voorzieningen en werkzaamheden worden bepaald door bouwkundige randoorwaarden en dienen gehoudtbaard te worden conform bouwkundige detailering.

WATEN IN HET WERK CONTROLEREN

ALLE CONSTRUCTIES CONFORM OPGAVE CONSTRUCTEUR

PEIL = 0 = ... = NAP

Gevelafwerking
Metselwerk
Denis Handmade Gevelsteen

steenformaat- en lagenmaat

steenformaat

lagenmaat

Gevelfragment

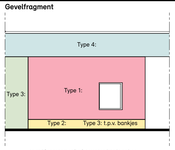

gevelfragment principe metselverbanden
zie ook kleur en materiaalstaat

Metselwerk Type 1:
wild verband

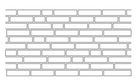

Metselwerk Type 2:
tegelverband

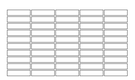

Metselwerk Type 3:
kappenverband
bij rondingen met een straal <2m²

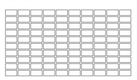

Metselwerk Type 4:
tegelverband verticaal

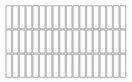

Gevelafwerking
hout

Gevel Type:
3 verschillende breedtematen, 40mm, 67mm en 90mm
"at random" geplaatst

project	**Nieuwbouw DO Kindcentrum Chaam**
referentie	**2322 KIAM**
locatie	**Gilzeweg Chaam**
opdrachtgever	**ABG Gemeenten**
fase	**Technisch Ontwerp**
onderwerp	**Gevels**
status	**DEFINITIEF**
datum	**13-05-2026**
gewijzigd	
schaal/formaat	**1:100** **A0 1.189 x 841**
bladnummer	**TO-201**

DE UNIE ARCHITECTEN

GRONINGEN | AMSTERDAM

+31 (0)50 52 52 777
mail@deuniearchitecten.nl

De Suiker
Suikerlaan 28
postbus 458
9700 AL Groningen

deuniearchitecten.nl

DE
UNIE
ARCHITECTEN