



Overzicht  
Schaal 1 : 1000  
Tekening 001a

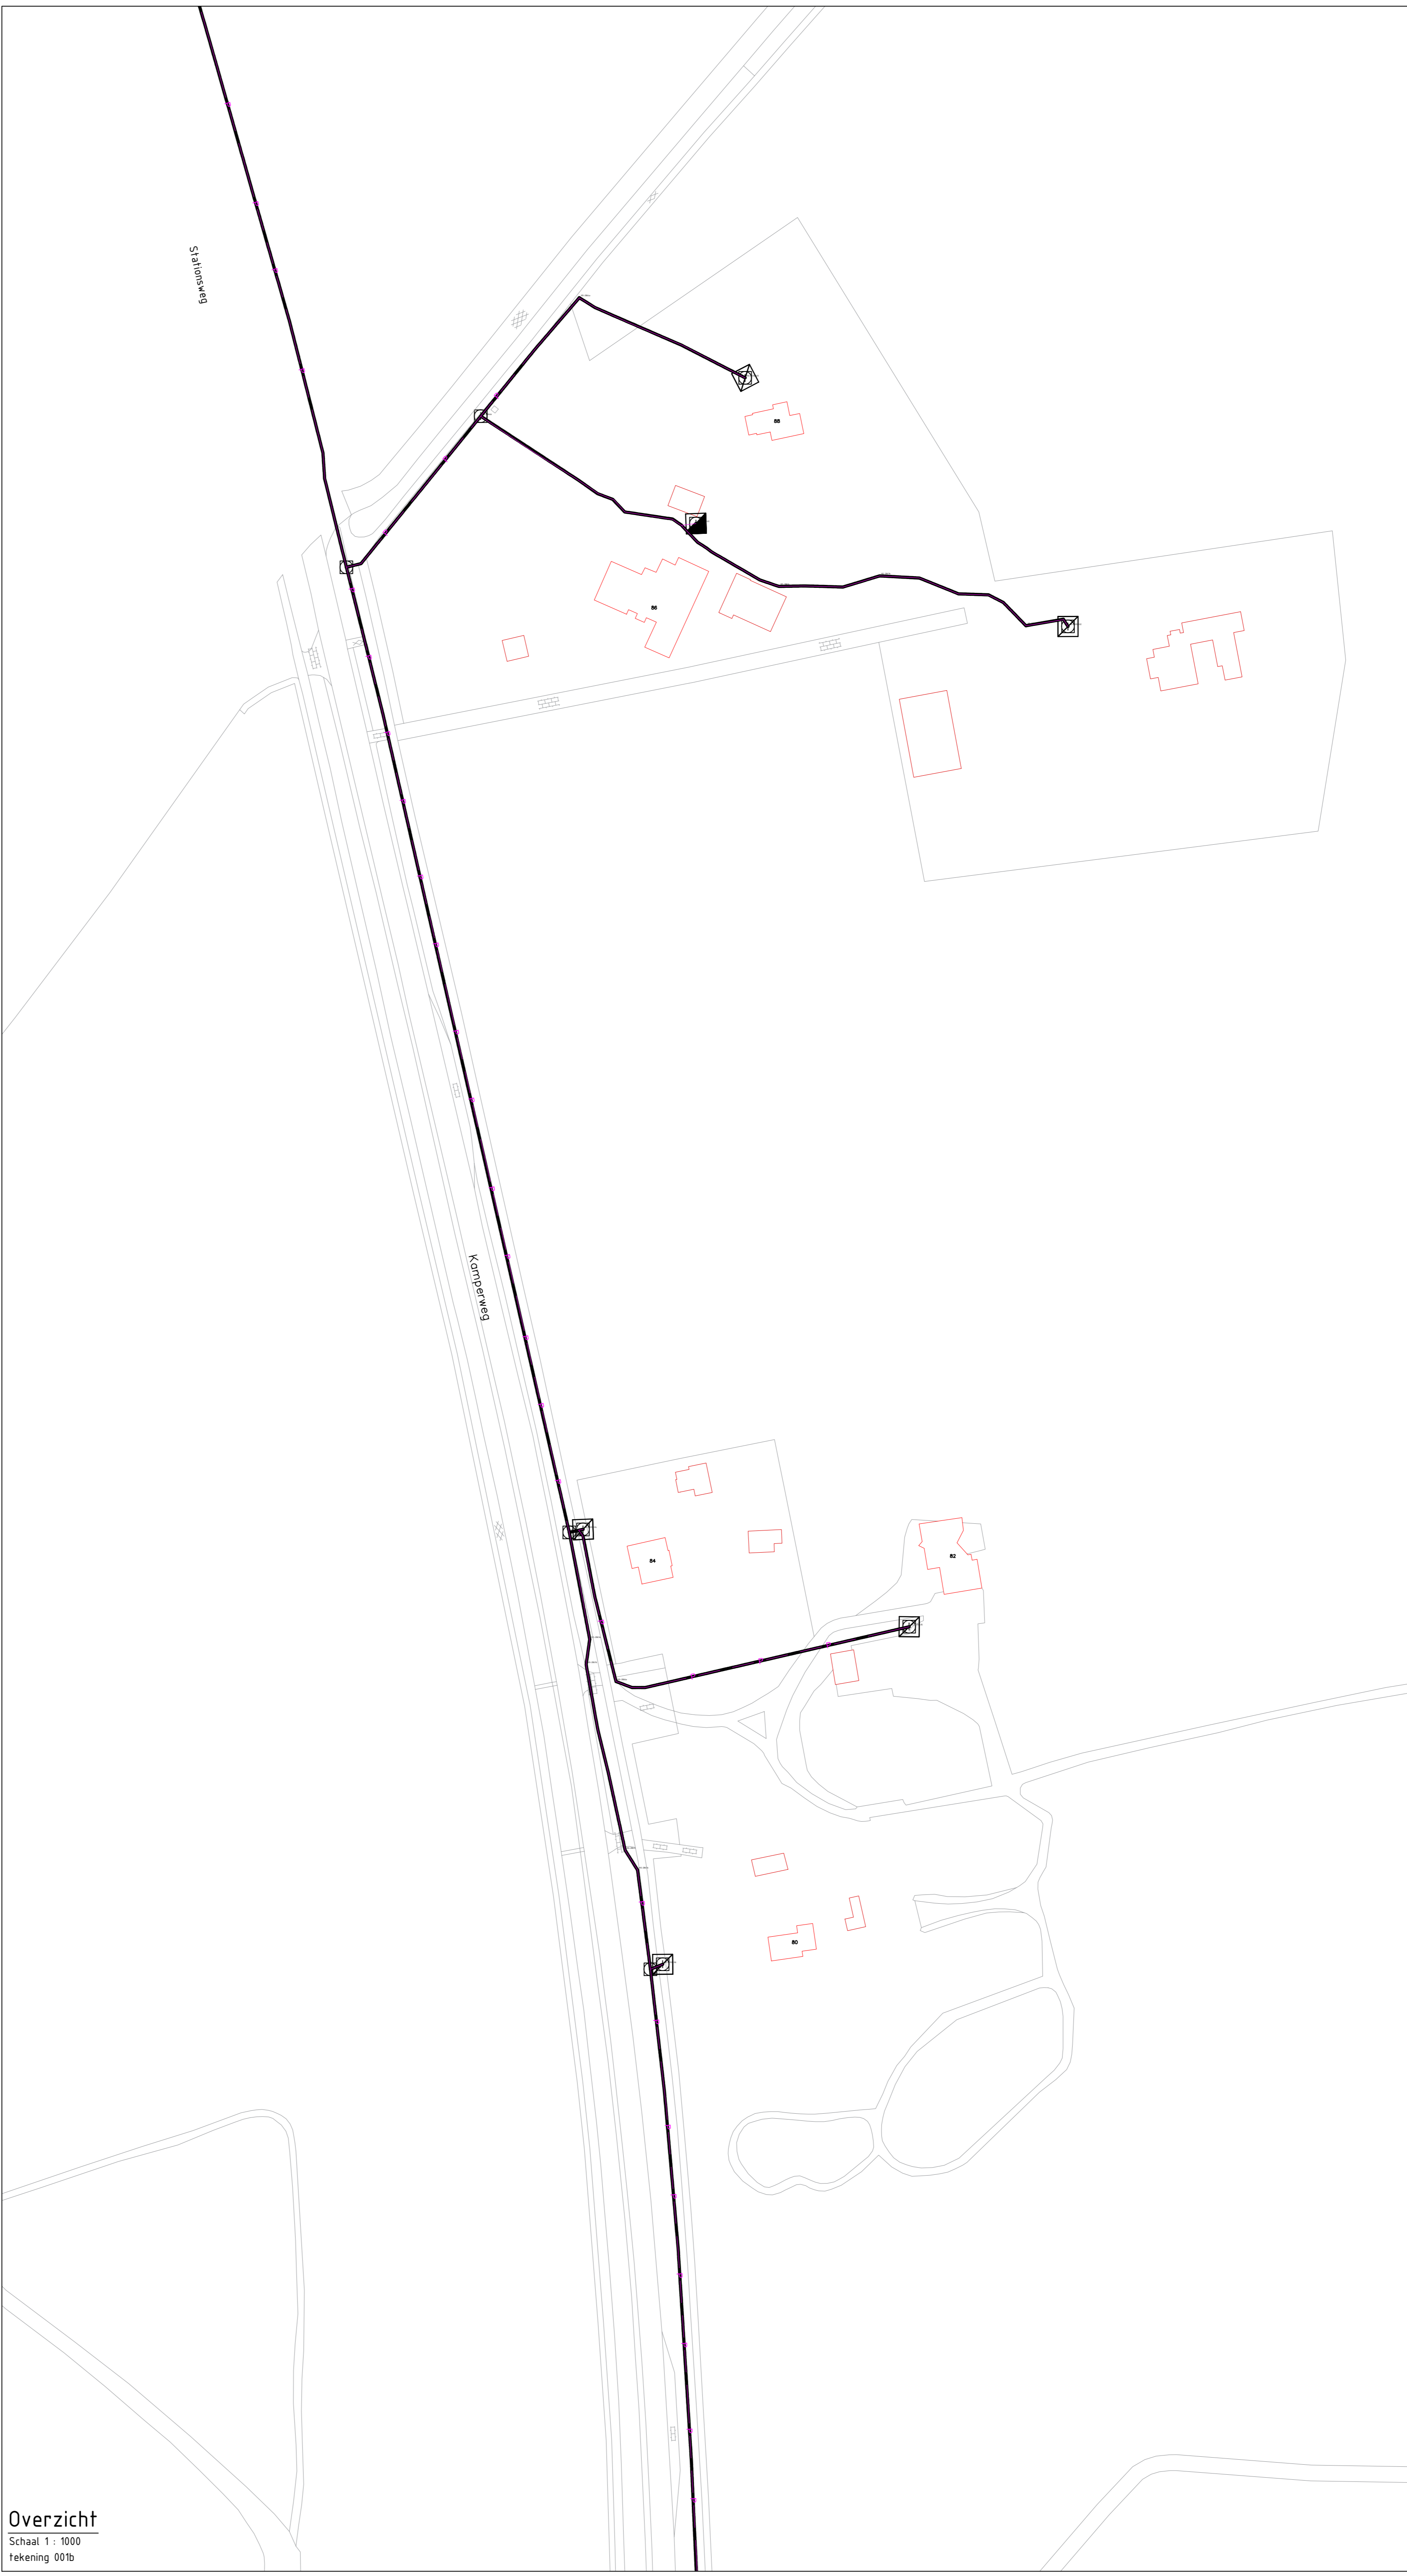

Overzicht  
Schaal 1 : 1000  
Tekening 001b

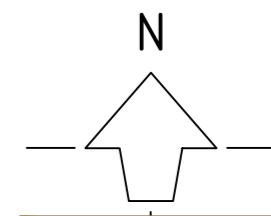

0 10 20 30 40m  
SCHAAL 1:1000

NR	DATE	WIJZIGING	GETEKEND
A	-	-	-
B	-	-	-
C	-	-	-
D	-	-	-

OPDRACHTGEVER  
**Gemeente Heerde**  
Afdeling RIB

PROJECTOMSCHRIJVING  
Onderhoudscontract mechanische riolering

TEKENINGOMSCHRIJVING  
Drukriolering locatie buitengebied

TEKENINGNUMMER  
SLW220192601\_001\_S0



STATUS  
Concept

DATE  
25-11-2022

TEKENAAR  
D. Brughuis

PROJELEIDER  
J. de Wals

SCHAAL  
1 : 1000

FORMAAT  
A0