

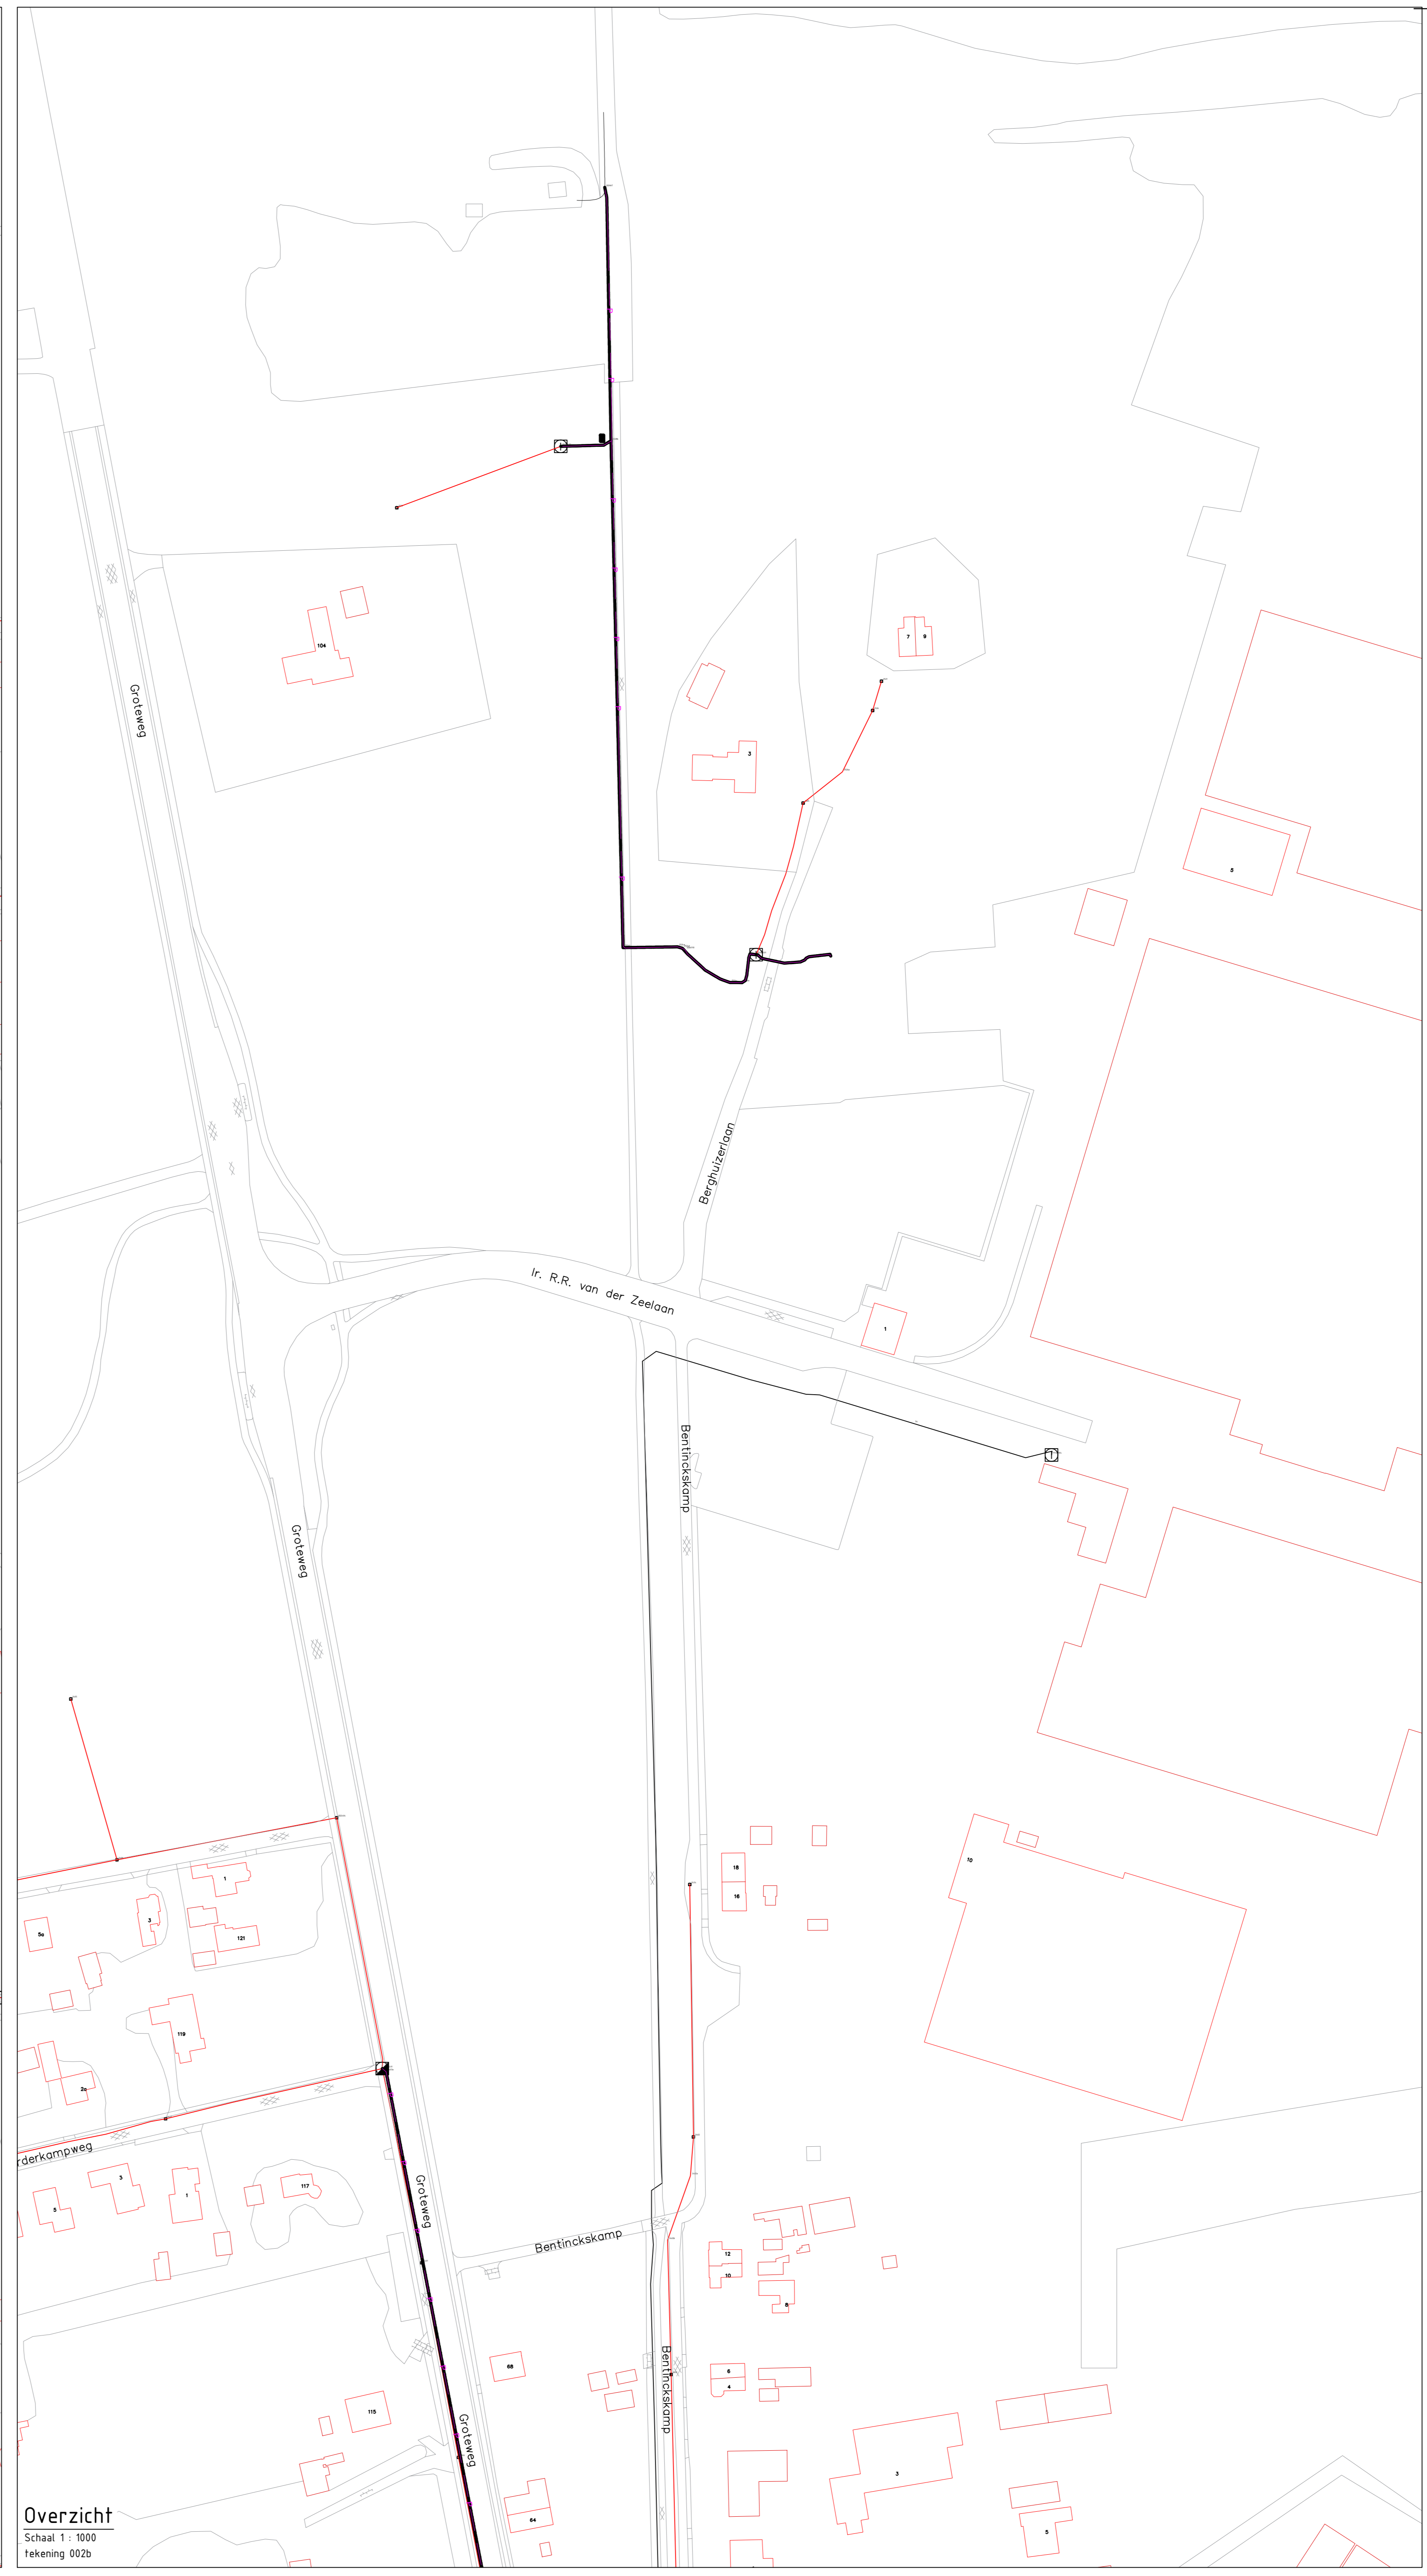


Overzicht  
Schaal 1: 1000  
Tekening 005a

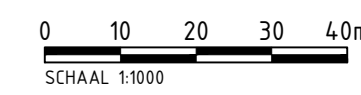

Overzicht  
Schaal 1: 1000  
Tekening 005b

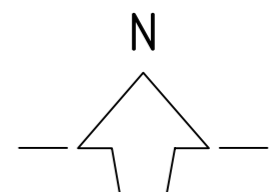

0 10 20 30 40m  
SCHAAL 1:1000

NR	DATA	WIJZIGING	GETEKEND
A	-	-	-
B	-	-	-
C	-	-	-
D	-	-	-

OPDRACHTGEVER  
**Gemeente Heerde**  
Afdeling RIB

PROJECTOMSCHRIJVING  
Onderhoudscontract mechanische riolering

TEKENINGOMSCHRIJVING  
Drukriolering locatie buitengebied

TEKENSCHRIJVER  
SLW220192601\_005\_S0

STATUS  
Concept


DATE  
23-11-2022

TEKENAAR  
D. Brughuis

PROJECTLEIDER  
J. de Wals

SCHAAL  
1: 1000

FORMAAT  
A0



Gemeente Heerde