


Overzicht
Schaal 1: 1000
Tekening 007a

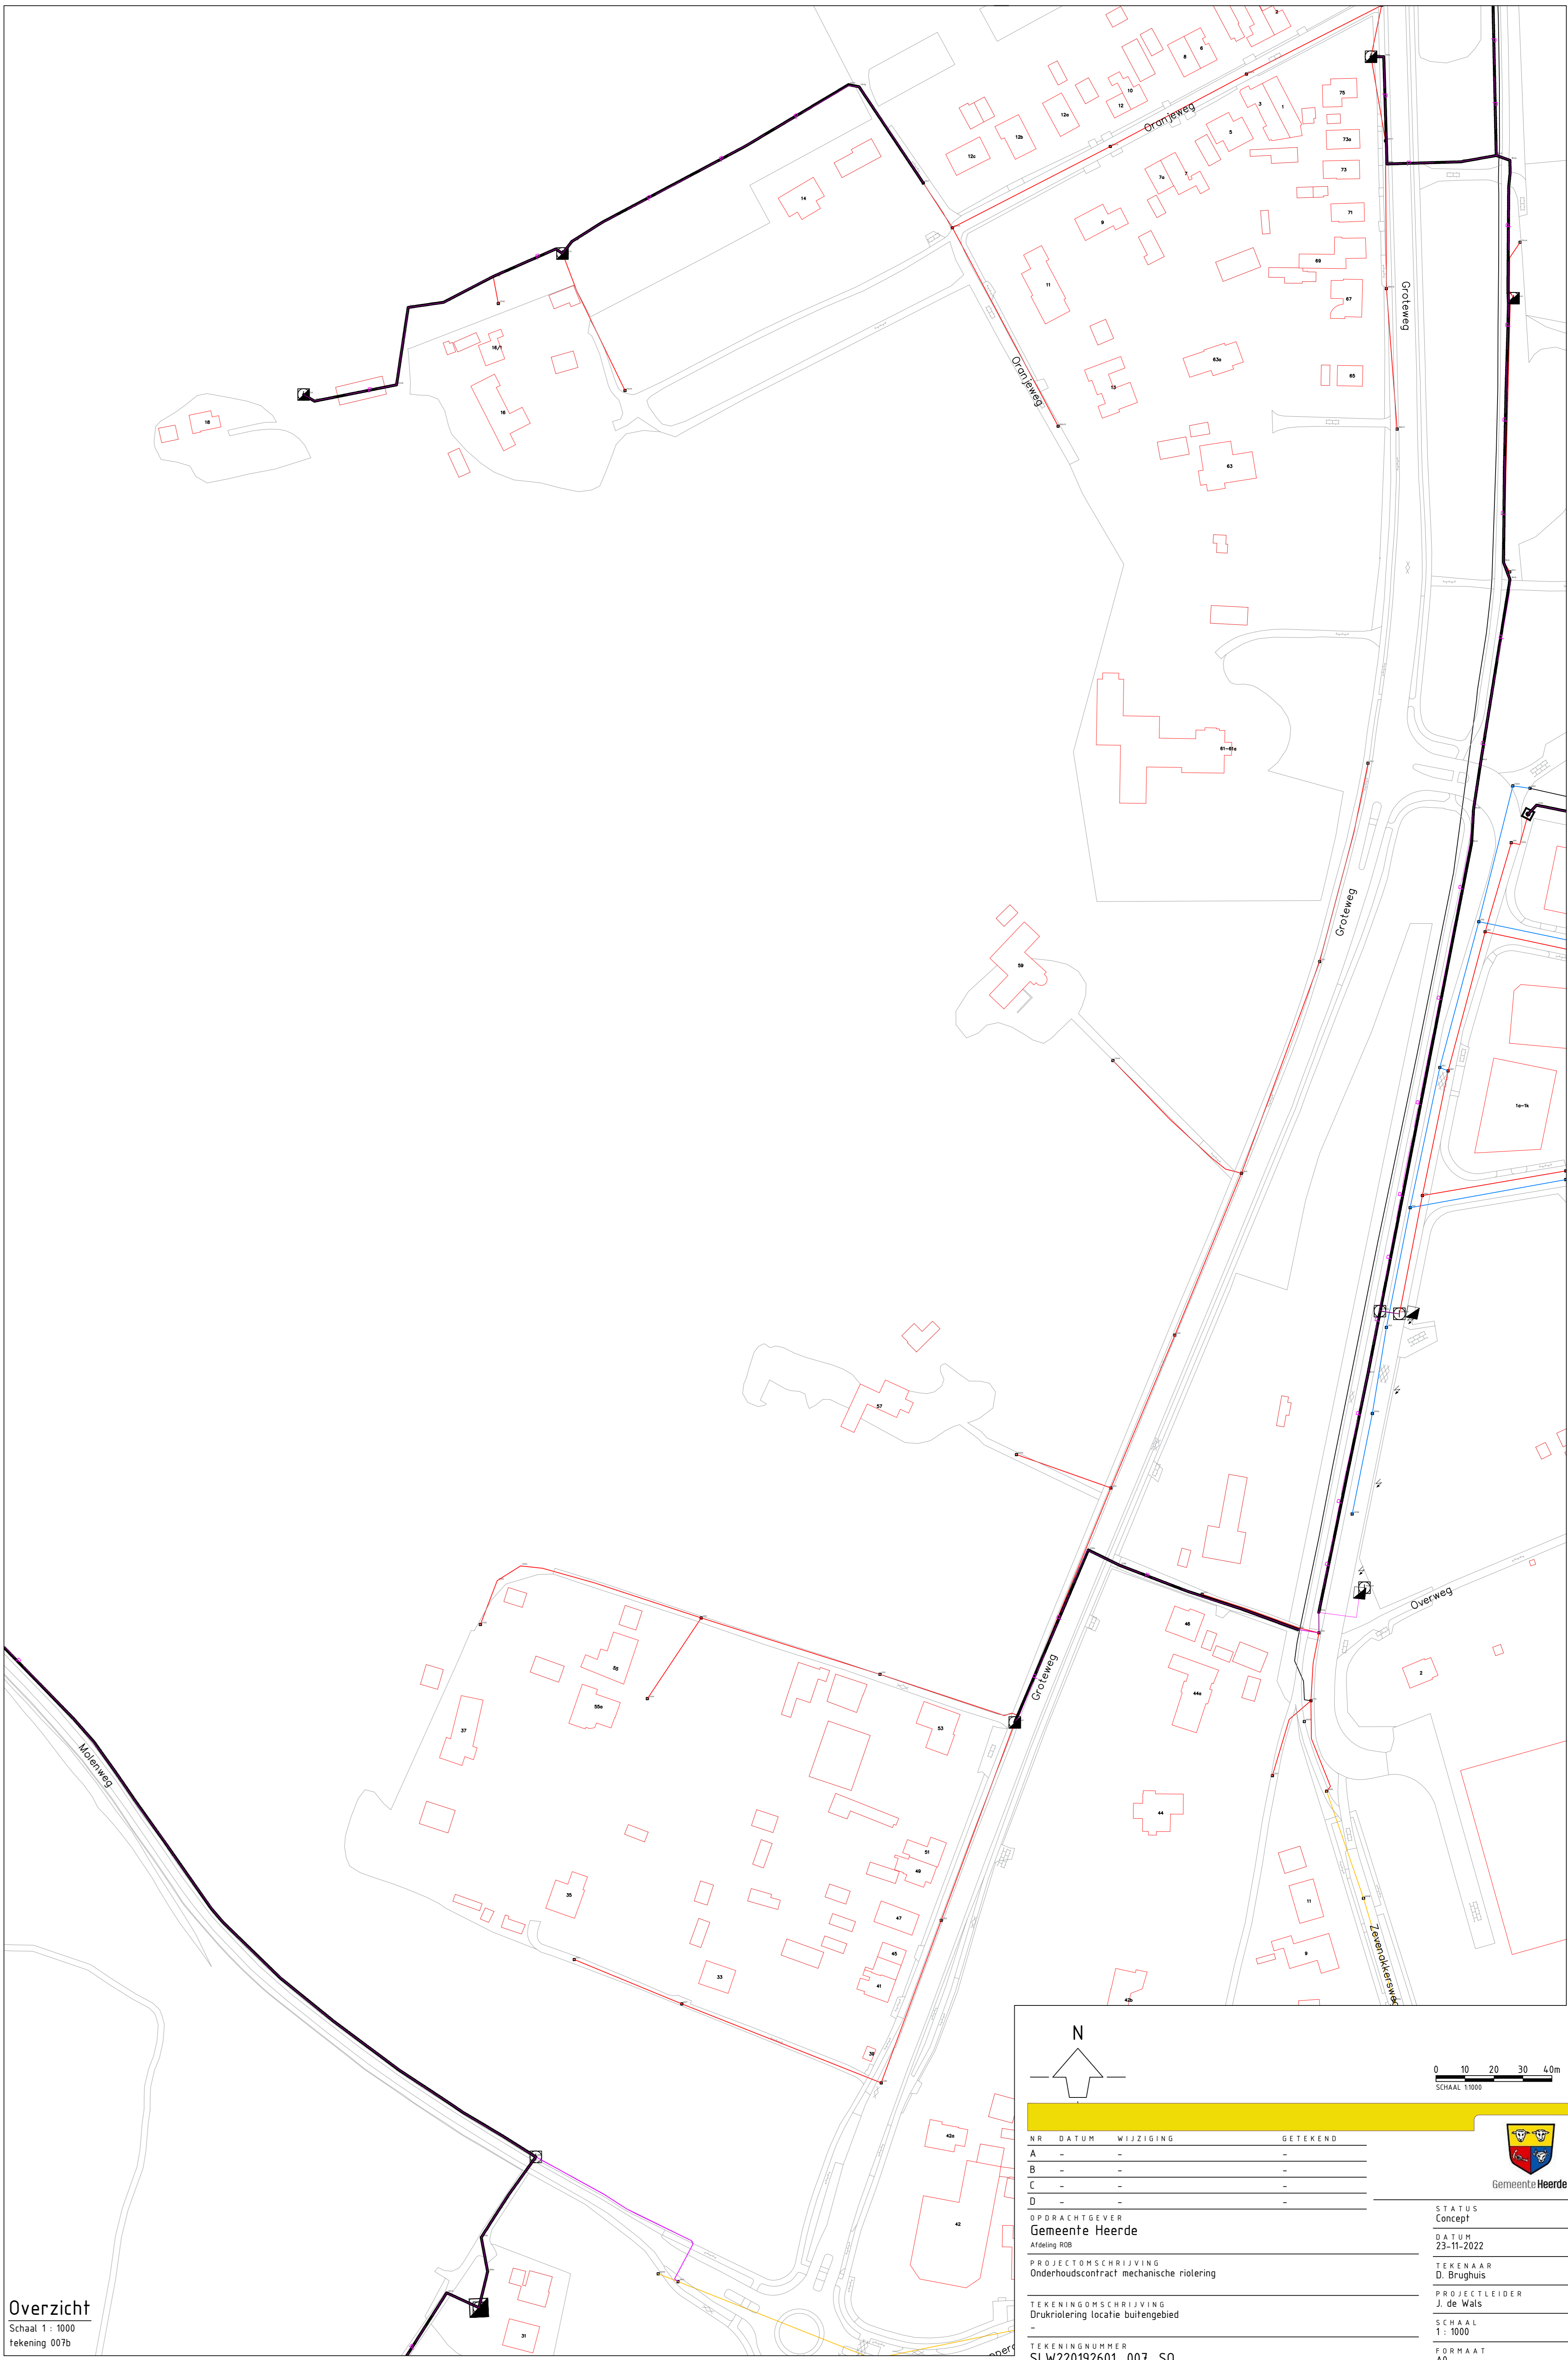

Overzicht
Schaal 1: 1000
Tekening 007b

N

0

10

20

30

40m

SCHAL 1:1000

NR	DATA	WIJZIGING	GETEKEND
A	-	-	-
B	-	-	-
C	-	-	-
D	-	-	-

OPDRACHTGEVER

Gemeente Heerde

Afdeling RIB

PROJECTOMSCHRIJVING

Onderhoudscontract mechanische rolring

TEKENINGOMSCHRIJVING

Drukrolring locatie buitengebied

TEKENINGNUMMER

SLW220192601_007_S0

STATUS

Concept

DATE

25-11-2022

TEKENAAR

D. Brughuis

PROJECTLEIDER


J. de Wals

SCHAL

1: 1000

FORMAAT

A0



Gemeente Heerde