





Overzicht
Schaal 1: 1000
Tekening 013a

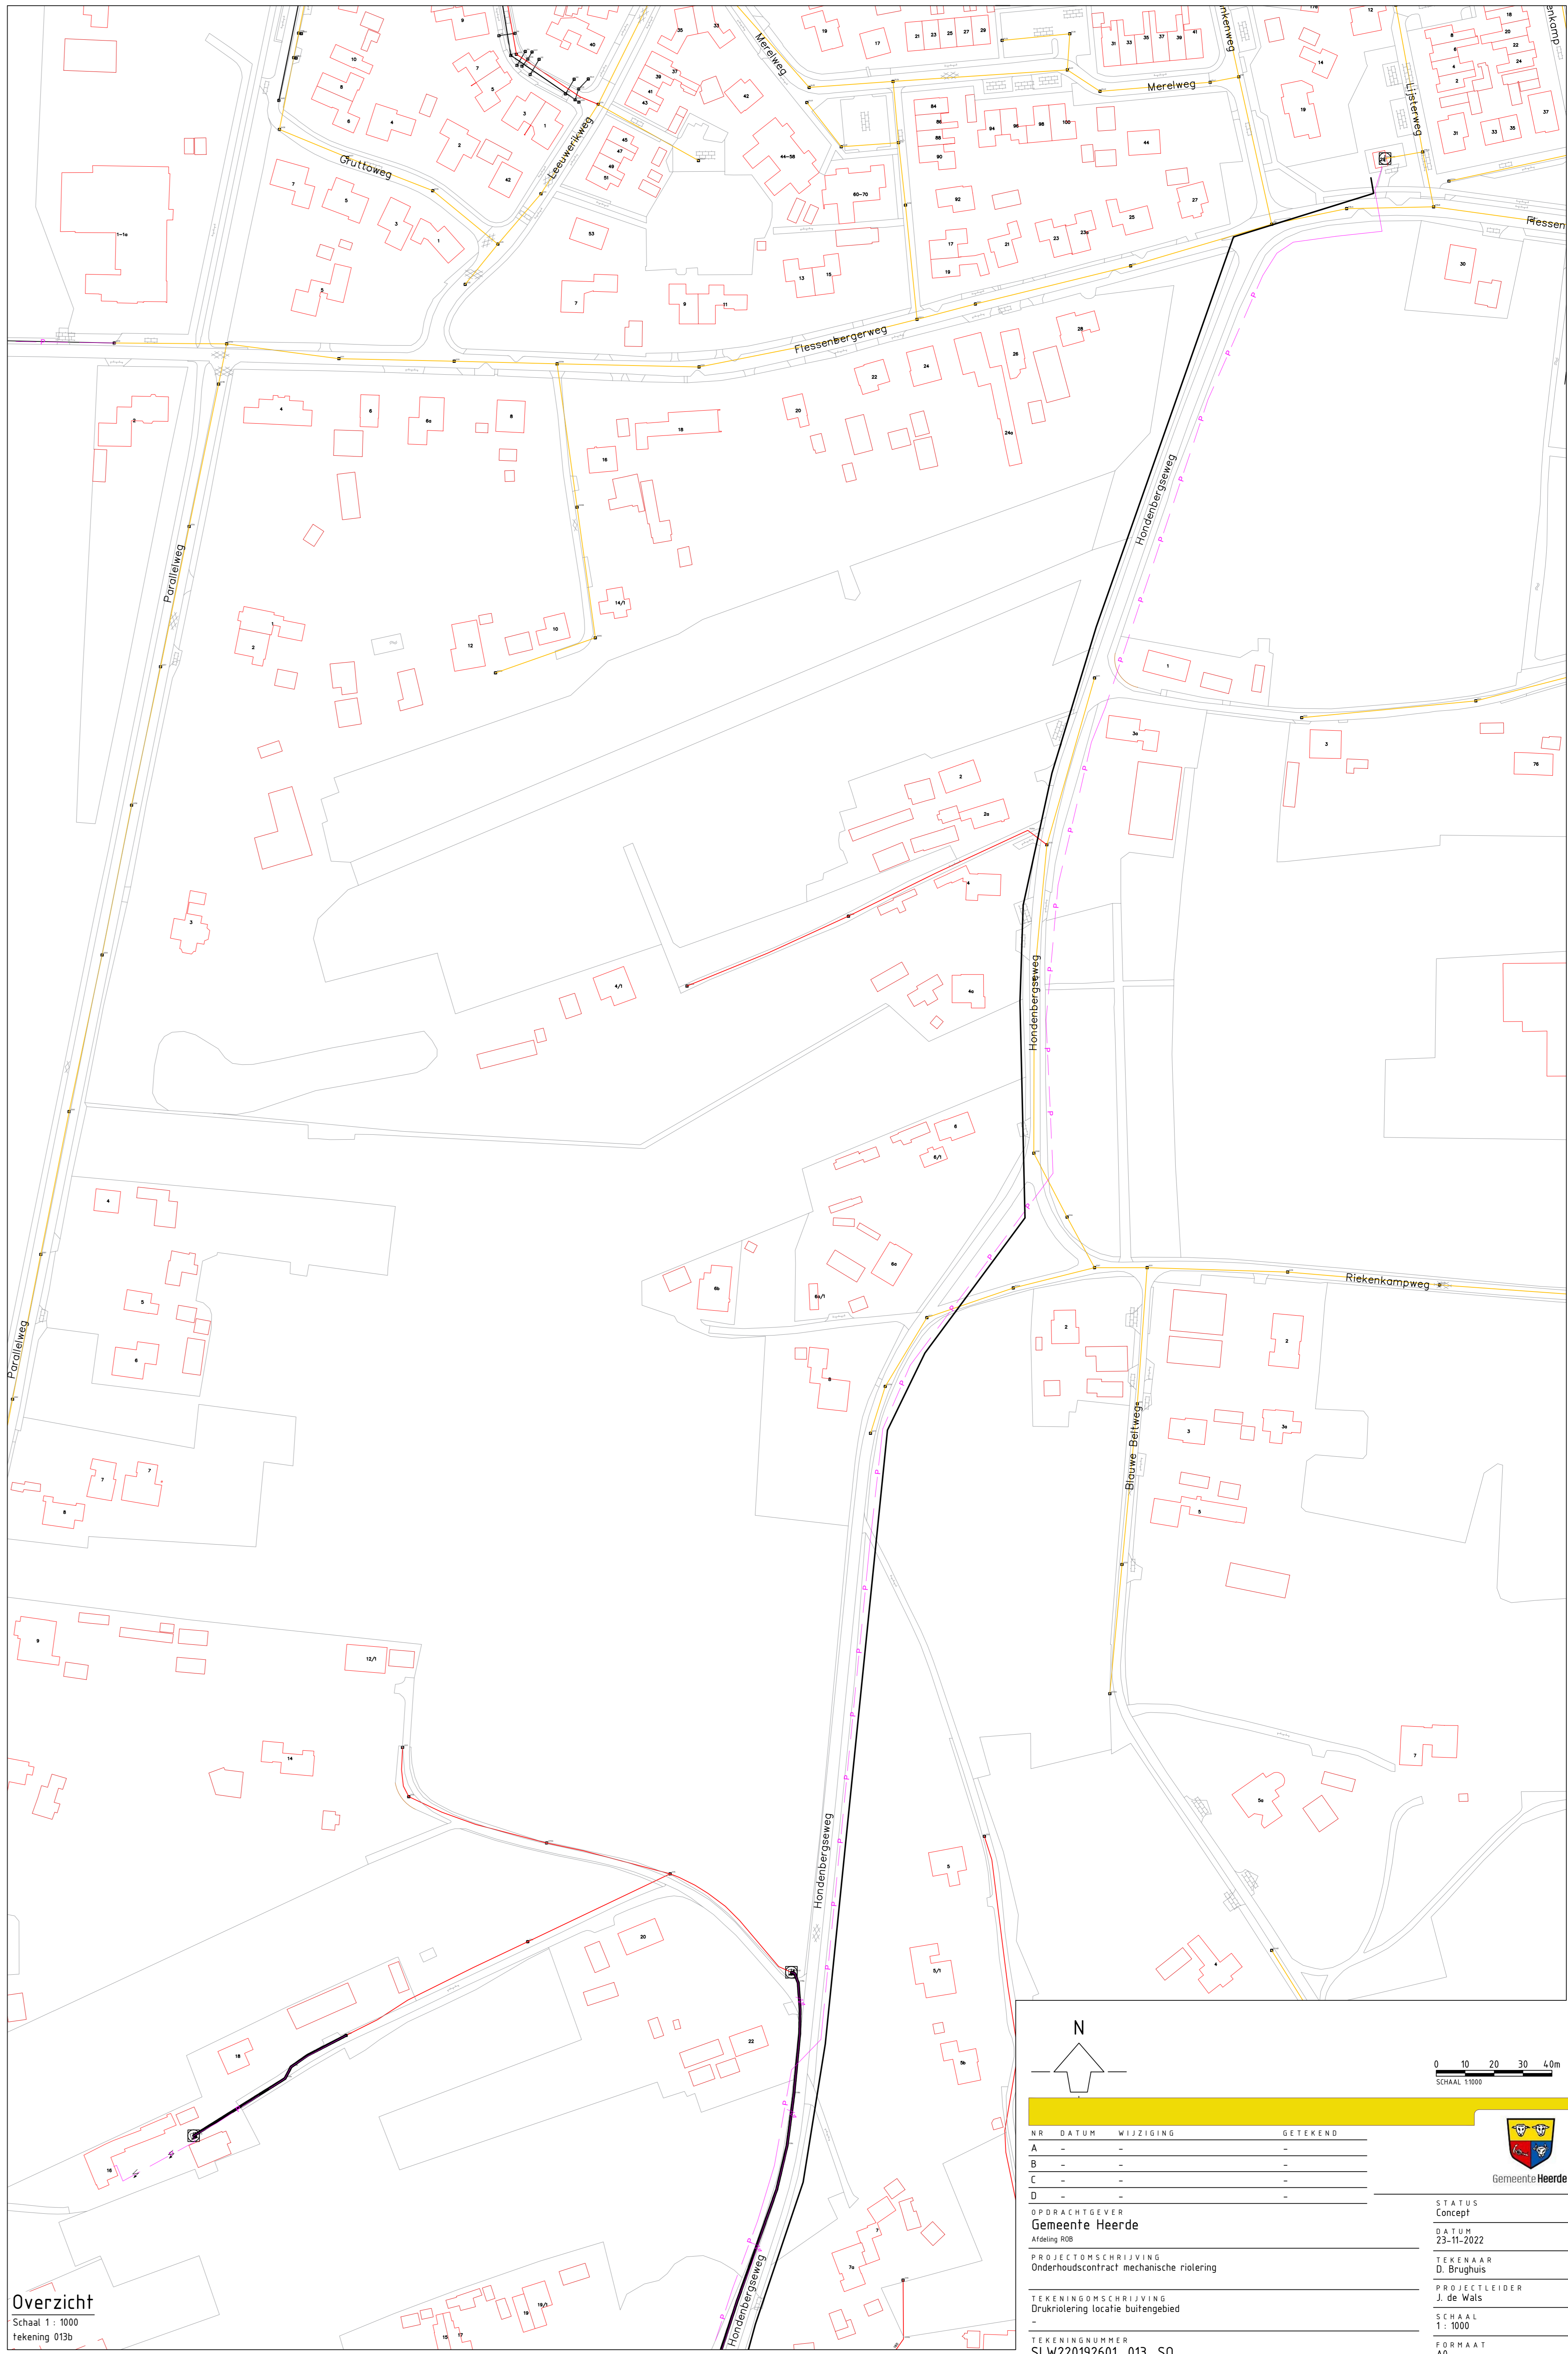

Overzicht
Schaal 1: 1000
Tekening 013b

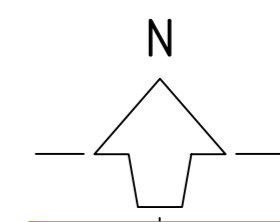

0 10 20 30 40m
SCHAAL 1:1000

NR	DATA	WIJZIGING	GETEKEND
A	-	-	-
B	-	-	-
C	-	-	-
D	-	-	-

OPDRACHTGEVER
Gemeente Heerde

Alfing 100

PROJECTOMSCHRIJVING
Onderhoudscontract mechanische riolering

TEKENINGOMSCHRIJVING
Drukriolering lokale buitengebied

TEKENINGNUMMER
SLW220192601_013_S0

STATUS
Concept

DATA
25-11-2022

TEKENAAR
D. Brughuis

PROJECTLEIDER
J. de Wals

SCHAAL
1: 1000

FORMAAT
A0



Gemeente Heerde